


IDENTIFICATION DU SITE  
 RNE : 782549X N° EI : 78190   
 du lycée : LYCEE LOUIS BASCAN  
 adresse : 5, AVENUE DU GENERAL LECLERC  
 78153 RAMBOUILLET

---


Nom de la zone présentée :  
 ENSEMBLE DU SITE

---



du Plan :  
 PLAN DE MASSE

de fichier : _G3AO.DWG	date : Juillet 2005	indice : 0	N° de plan : N°1/1	Echelle de tracé : 1/2000
---------------------------	------------------------	---------------	-----------------------	------------------------------

---

 CABINET DARNAUD G.T.A. P4441


PLAN MASSE  
 d'un terrain cadastré  
 section AL numéro 38,53,149,151 et 170  
 Echelle 1/2000 ème

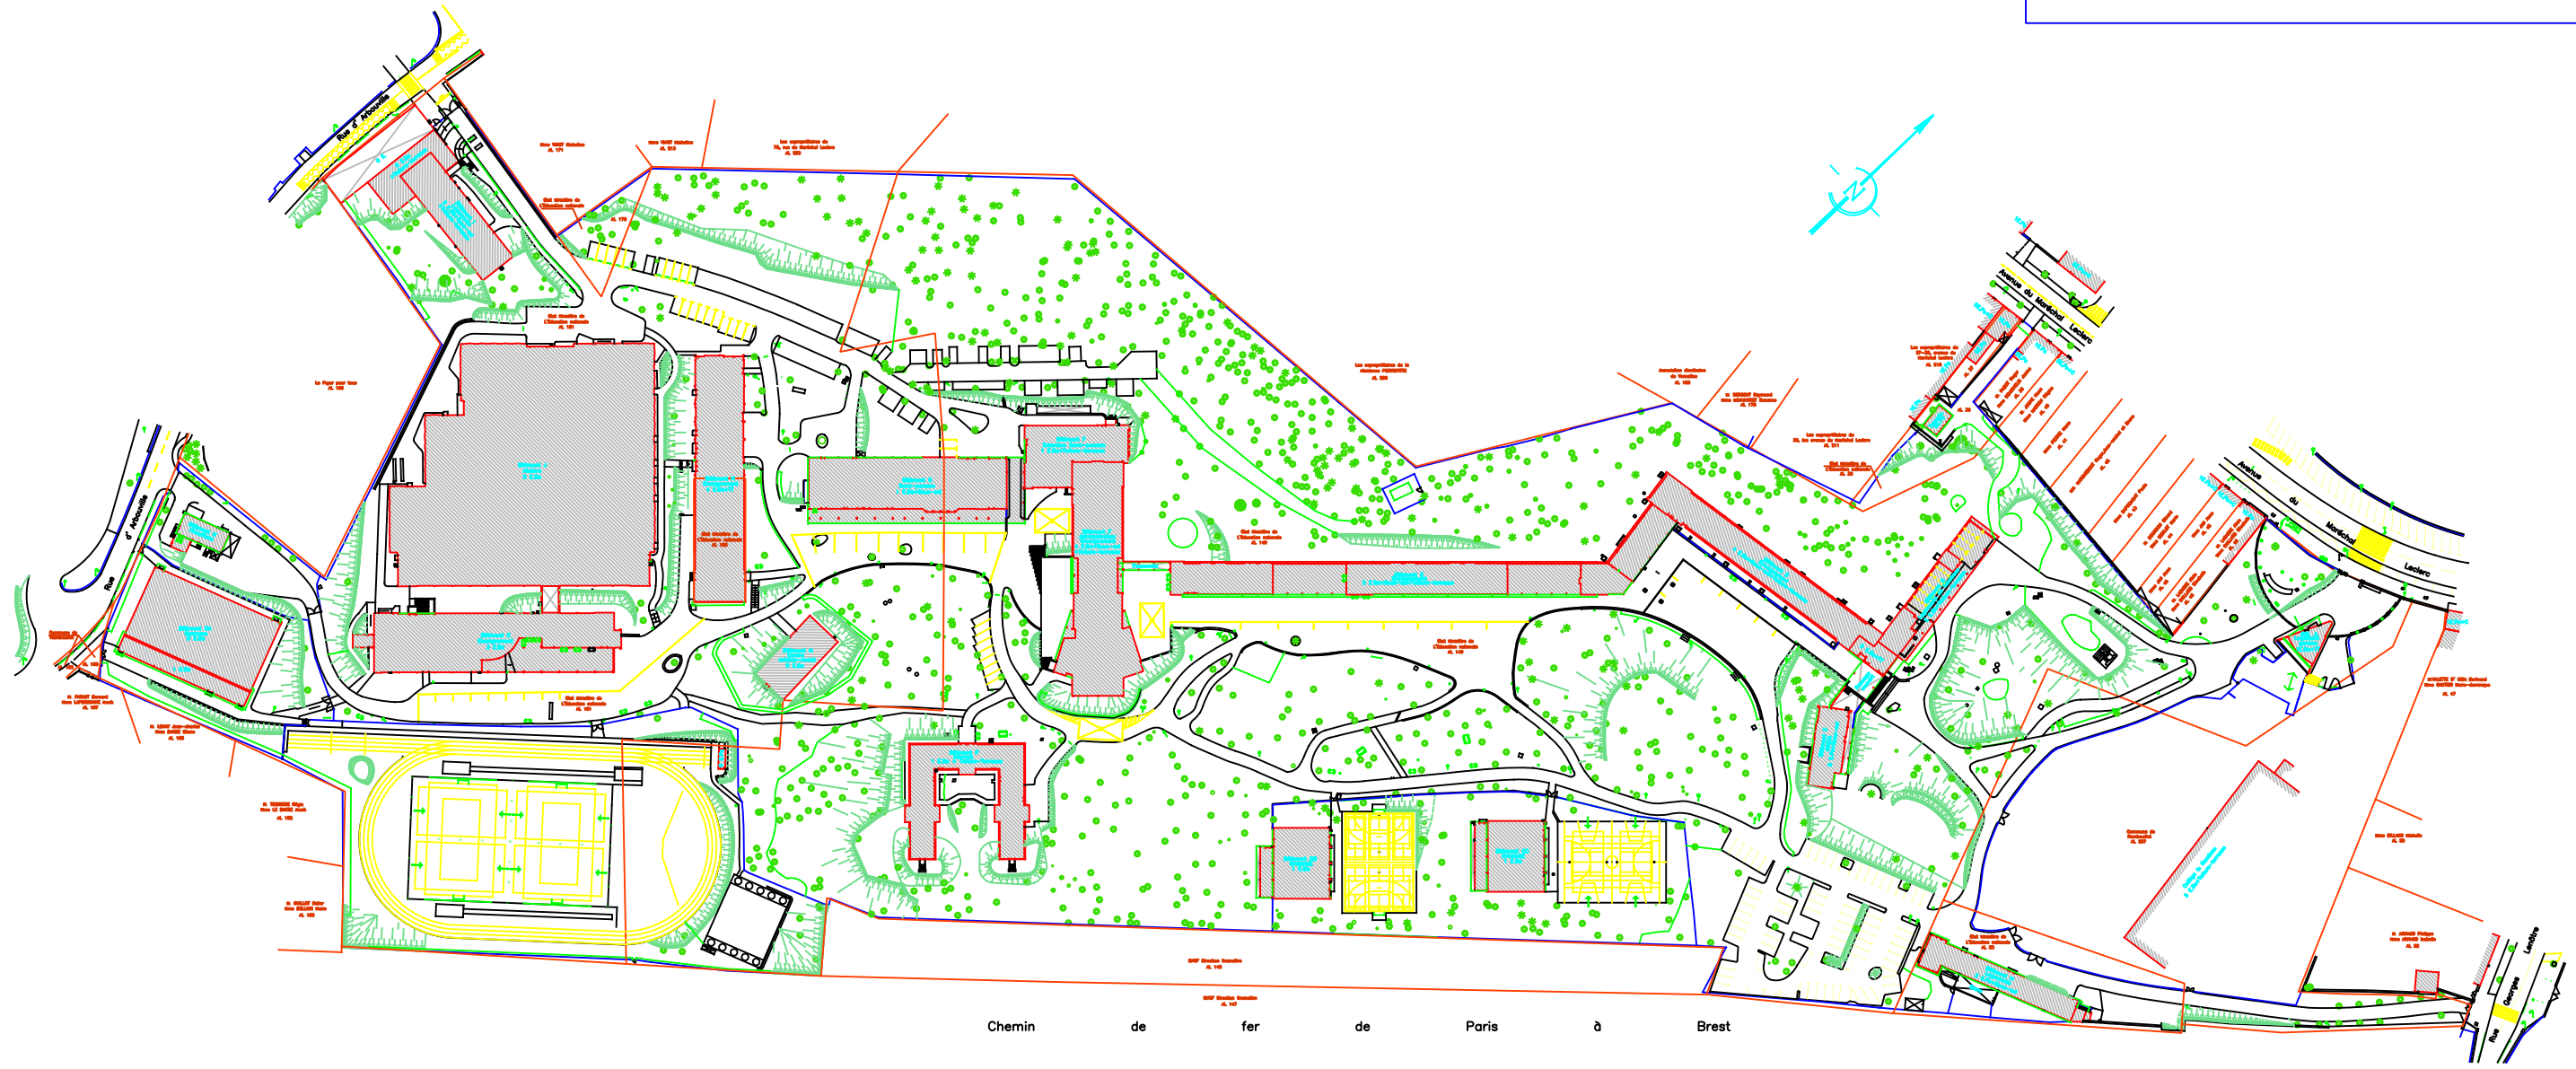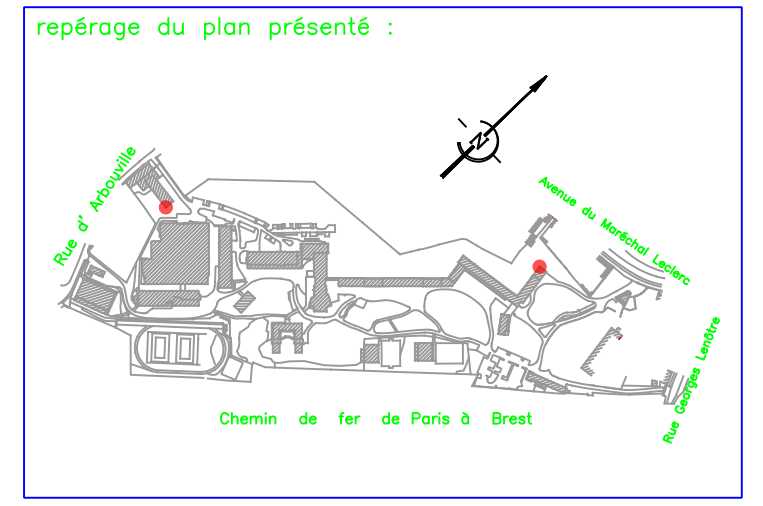


NOTA : Coordonnées planimétriques – Système Lambert – Zone 1  
 L'altimétrie est rattachée aux repères K.A.K3N3-1 et K.A.L3P3-26  
 d'altitude N.G.F respectives 150.182 m et 155.626 m . (Altitude Normale)



IDENTIFICATION DU SITE				
N° RNE :	N° EI : 78190		Logocrif.jpg	
0782549X				
nom du lycée : LYCEE LOUIS BASCAN				
adresse : 5, AVENUE DU GENERAL LECLERC				
78153 RAMBOUILLET				
définition de la zone présentée :				
BATIMENT H				
Nature du Plan :				
PLAN DE NIVEAU REZ DE CHAUSSEE				
Nom de fichier :	date :	indice :	N° de plan :	Echelle de tracé :
NHOG1A0.DWG	Juillet 2005	0	N°1/1	1/400
logo-gta-siage.jpg CABINET DARNAUD G.T.A. P4441				


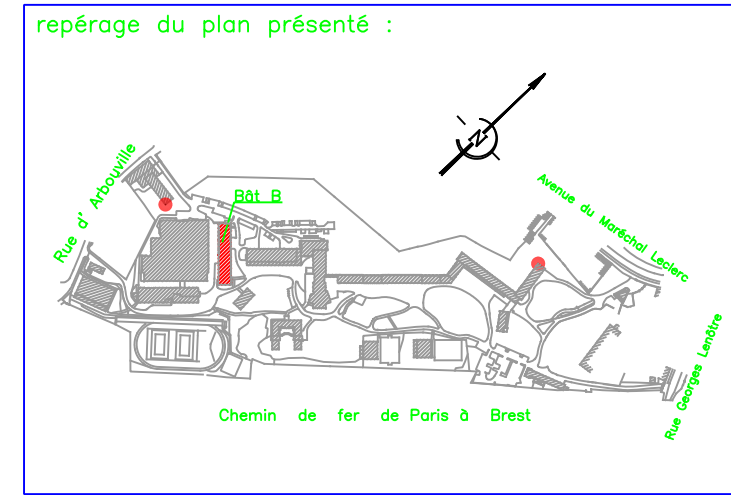


BATIMENT H  
 REZ DE CHAUSSEE  
 Echelle : 1/200ème

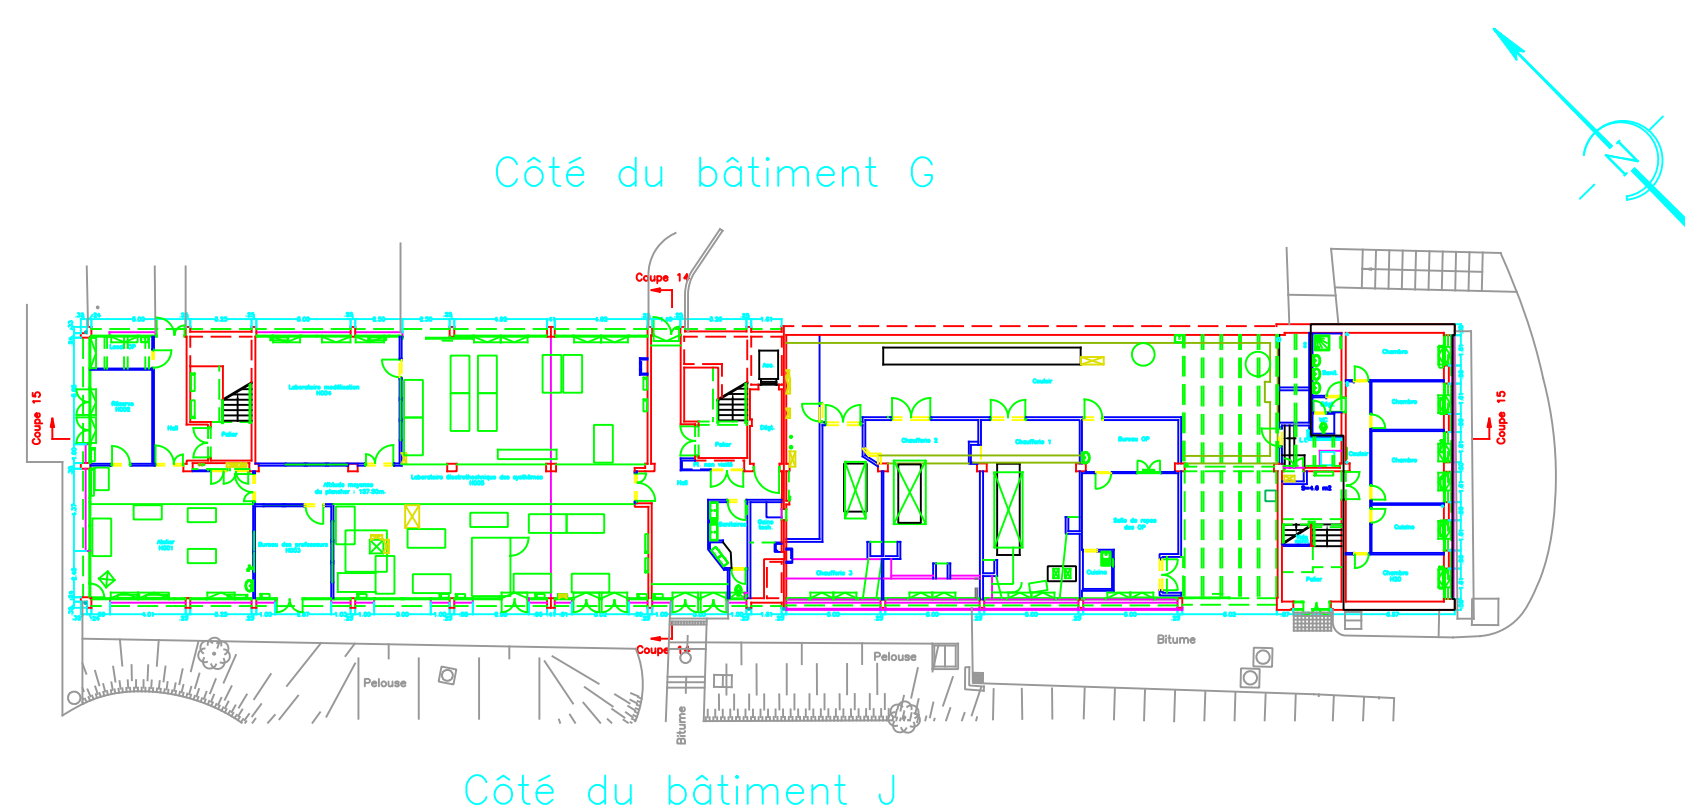

ION DU SITE  
 N° EI : 78190  
 \* iledeFrance  
 549X  
 LYCEE LOUIS BASCAN  
 5, AVENUE DU GENERAL LECLERC  
 78153 RAMBOUILLET  
 la zone présentée :  
 BATIMENT H  
 on :  
 PLAN DE COUPE 15  
 er :  
 1A0.DWG  
 date : Juillet 2005  
 indice : 0  
 N° de plan N°1/1  
 Echelle de tracé 1/400  
 CABINET DARNAUD G.T.A. P4441


BATIMENT H  
 COUPE 15  
 Echelle : 1/400

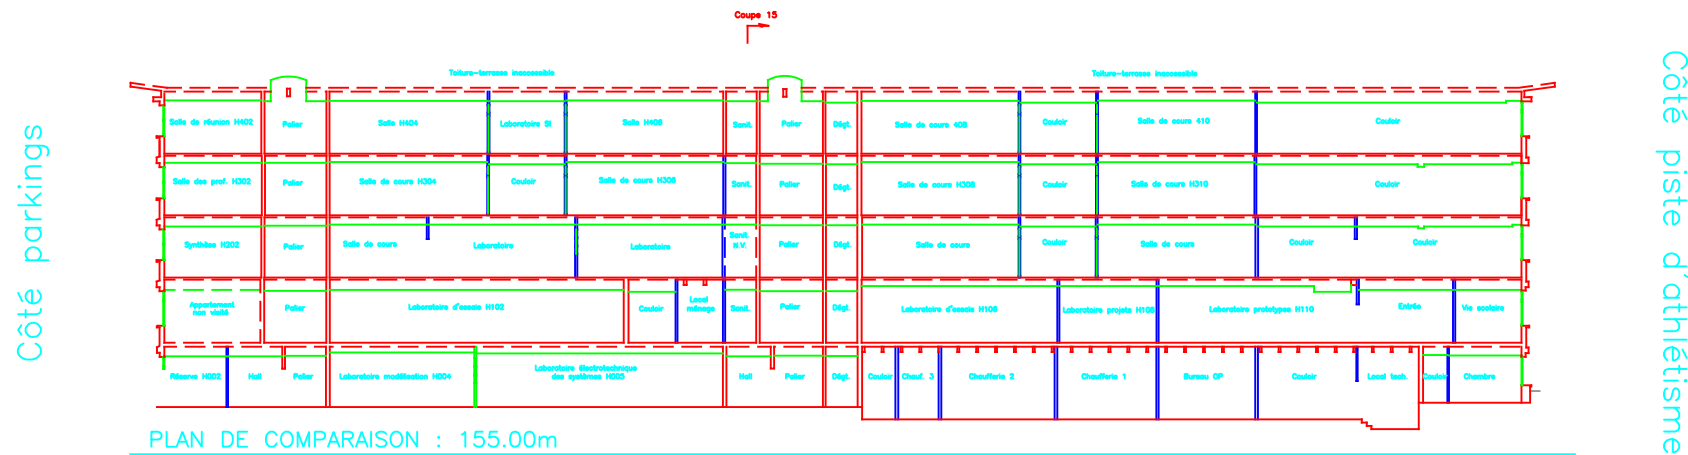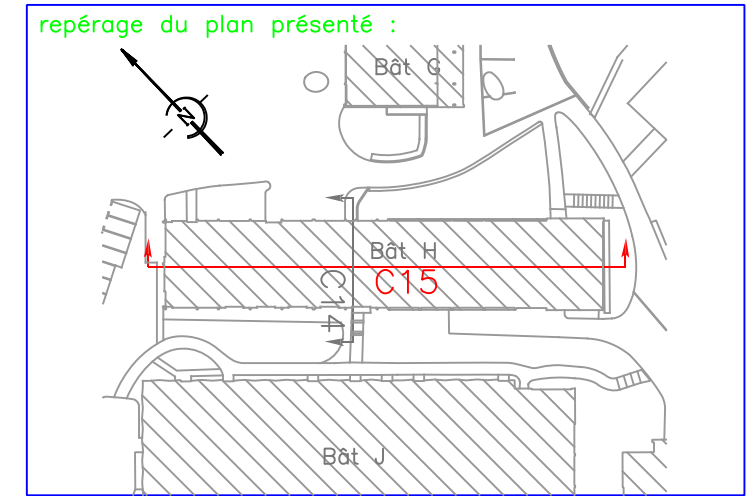

NOTA : La fréquente présence de flocage sur les plafonds et poutres entraîne une imprécision dans la prise de cotes planimétriques et altimétriques.

NOTA : Coordonnées planimétriques – Système Lambert – Zone 1  
 L'altimétrie est rattachée aux repères K.A.K3N3-1 et K.A.L3P3-26  
 d'altitude N.G.F respectives 150.182 m et 155.626 m . (Altitude Normale)

IDENTIFICATION DU SITE

N° RNE : 0782549X N° EI : 78190 


nom du lycée : LYCEE LOUIS BASCAN


adresse : 5, AVENUE DU GENERAL LECLERC  
78153 RAMBOUILLET

définition de la zone présentée : BÂTIMENT H


Nature du Plan : PLAN DE COUPE 14

Nom de fichier : CG14G1A0.DWG	Date : Juillet 2005	Indice : 0	N° de plan : N°1/1	Echelle de tracé : 1/400
-------------------------------	---------------------	------------	--------------------	--------------------------

 CABINET DARNAUD G.T.A. P4441

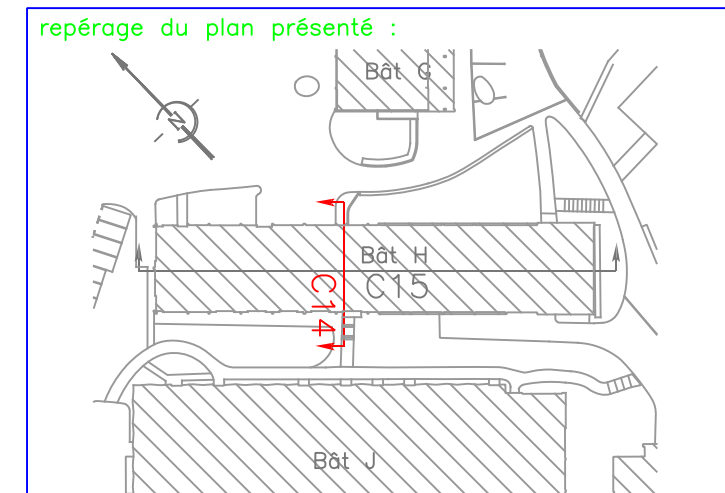

BATIMENT H  
COUPE 14  
Echelle : 1/400

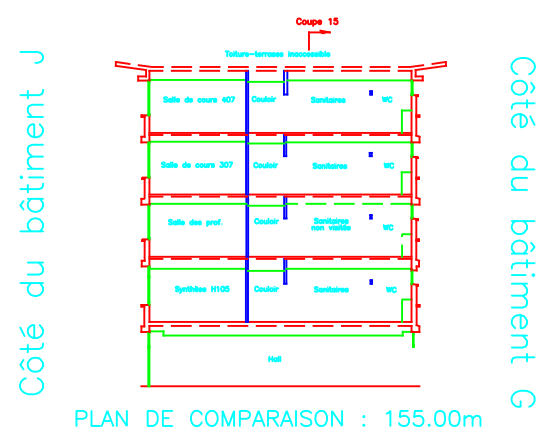

NOTA : La fréquente présence de flocage sur les plafonds et poutres entraîne une imprécision dans la prise de cotes planimétriques et altimétriques.

NOTA : Coordonnées planimétriques – Système Lambert – Zone 1  
L'altimétrie est rattachée aux repères K.A.K3N3-1 et K.A.L3P3-26  
d'altitude N.G.F respectives 150.182 m et 155.626 m . (Altitude Normale)

