

CONSEIL RÉGIONAL D'ILE DE FRANCE

LYCÉE PABLO PICASSO - FONTENAY SOUS BOIS

PROJET	<i>Aménagement de la salle professeurs</i>		
MAITRE D'OUVRAGE	LYCÉE PABLO PICASSO 4, avenue Pablo Picasso 94120 FONTENAY SOUS BOIS	téléphone : 01.48.76.26.73	
ASSISTANT MAITRE D'OUVRAGE	RÉGION ILE DE FRANCE 24, rue du Général Bertrand 75007 PARIS	téléphone : 01.53.85.53.85	
MAITRE D'ŒUVRE	I.D.F. ARCHITECTURE 62, rue de la Chaussée d'Antin 75009 PARIS	téléphone : 01.48.75.14.50	télécopie : 01.48.75.16.90

DOSSIER DE CONSULTATION DES ENTREPRISES

PARTENAIRES DE L'OPERATION - INTERVENANTS ET CONSULTANTS EXTERIEURS

BUREAU DE CONTROLE	non désigné
COORDONNATEUR SÉCURITÉ	non désigné
COORDINATEUR SSI	non désigné

PLAN	DCE	E/032		DOSSIER	IDFA/16.008
-------------	------------	--------------	--	----------------	--------------------

ÉTAT EXISTANT			
ECHELLE :	1/70	DOC	PLAN DE DÉTAIL
DATE :	AVRIL 2017		PLAN TECHNIQUE PLOMBERIE / VENTILATION











MODIFICATIONS APPORTEES AUX PLANS - INDICES DE MISE A JOUR


A	<input type="checkbox"/>	<input type="checkbox"/>	<input type="checkbox"/>	<input type="checkbox"/>	<input type="checkbox"/>	<input type="checkbox"/>	<input type="checkbox"/>	<input type="checkbox"/>	<input type="checkbox"/>
B	<input type="checkbox"/>	<input type="checkbox"/>	<input type="checkbox"/>	<input type="checkbox"/>	<input type="checkbox"/>	<input type="checkbox"/>	<input type="checkbox"/>	<input type="checkbox"/>	<input type="checkbox"/>
C	<input type="checkbox"/>	<input type="checkbox"/>	<input type="checkbox"/>	<input type="checkbox"/>	<input type="checkbox"/>	<input type="checkbox"/>	<input type="checkbox"/>	<input type="checkbox"/>	<input type="checkbox"/>
D	<input type="checkbox"/>	<input type="checkbox"/>	<input type="checkbox"/>	<input type="checkbox"/>	<input type="checkbox"/>	<input type="checkbox"/>	<input type="checkbox"/>	<input type="checkbox"/>	<input type="checkbox"/>
E	<input type="checkbox"/>	<input type="checkbox"/>	<input type="checkbox"/>	<input type="checkbox"/>	<input type="checkbox"/>	<input type="checkbox"/>	<input type="checkbox"/>	<input type="checkbox"/>	<input type="checkbox"/>

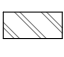MISSION EN COURS

<input type="checkbox"/>	Esquisse	<input checked="" type="checkbox"/>	DCE
<input type="checkbox"/>	APS	<input type="checkbox"/>	DM
<input type="checkbox"/>	APD	<input type="checkbox"/>	DETAILS
<input type="checkbox"/>	DP	<input type="checkbox"/>	DOE
<input type="checkbox"/>	PRO	<input type="checkbox"/>	RELEVÉ

LÉGENDE :

-  Maçonnerie Existante
-  Cloisonnement Existant
-  Cloison existante composée d'une allège maçonnée de 2,10m de hauteur et de panneaux contrecollés en partie haute
-  Conduit Ventilation
-  Grille de ventilation
-  Descente EP
-  Réseau Eau Froide
-  Réseau Eau Chaude Sanitaire
-  Radiateur
-  Réseau de Chauffage

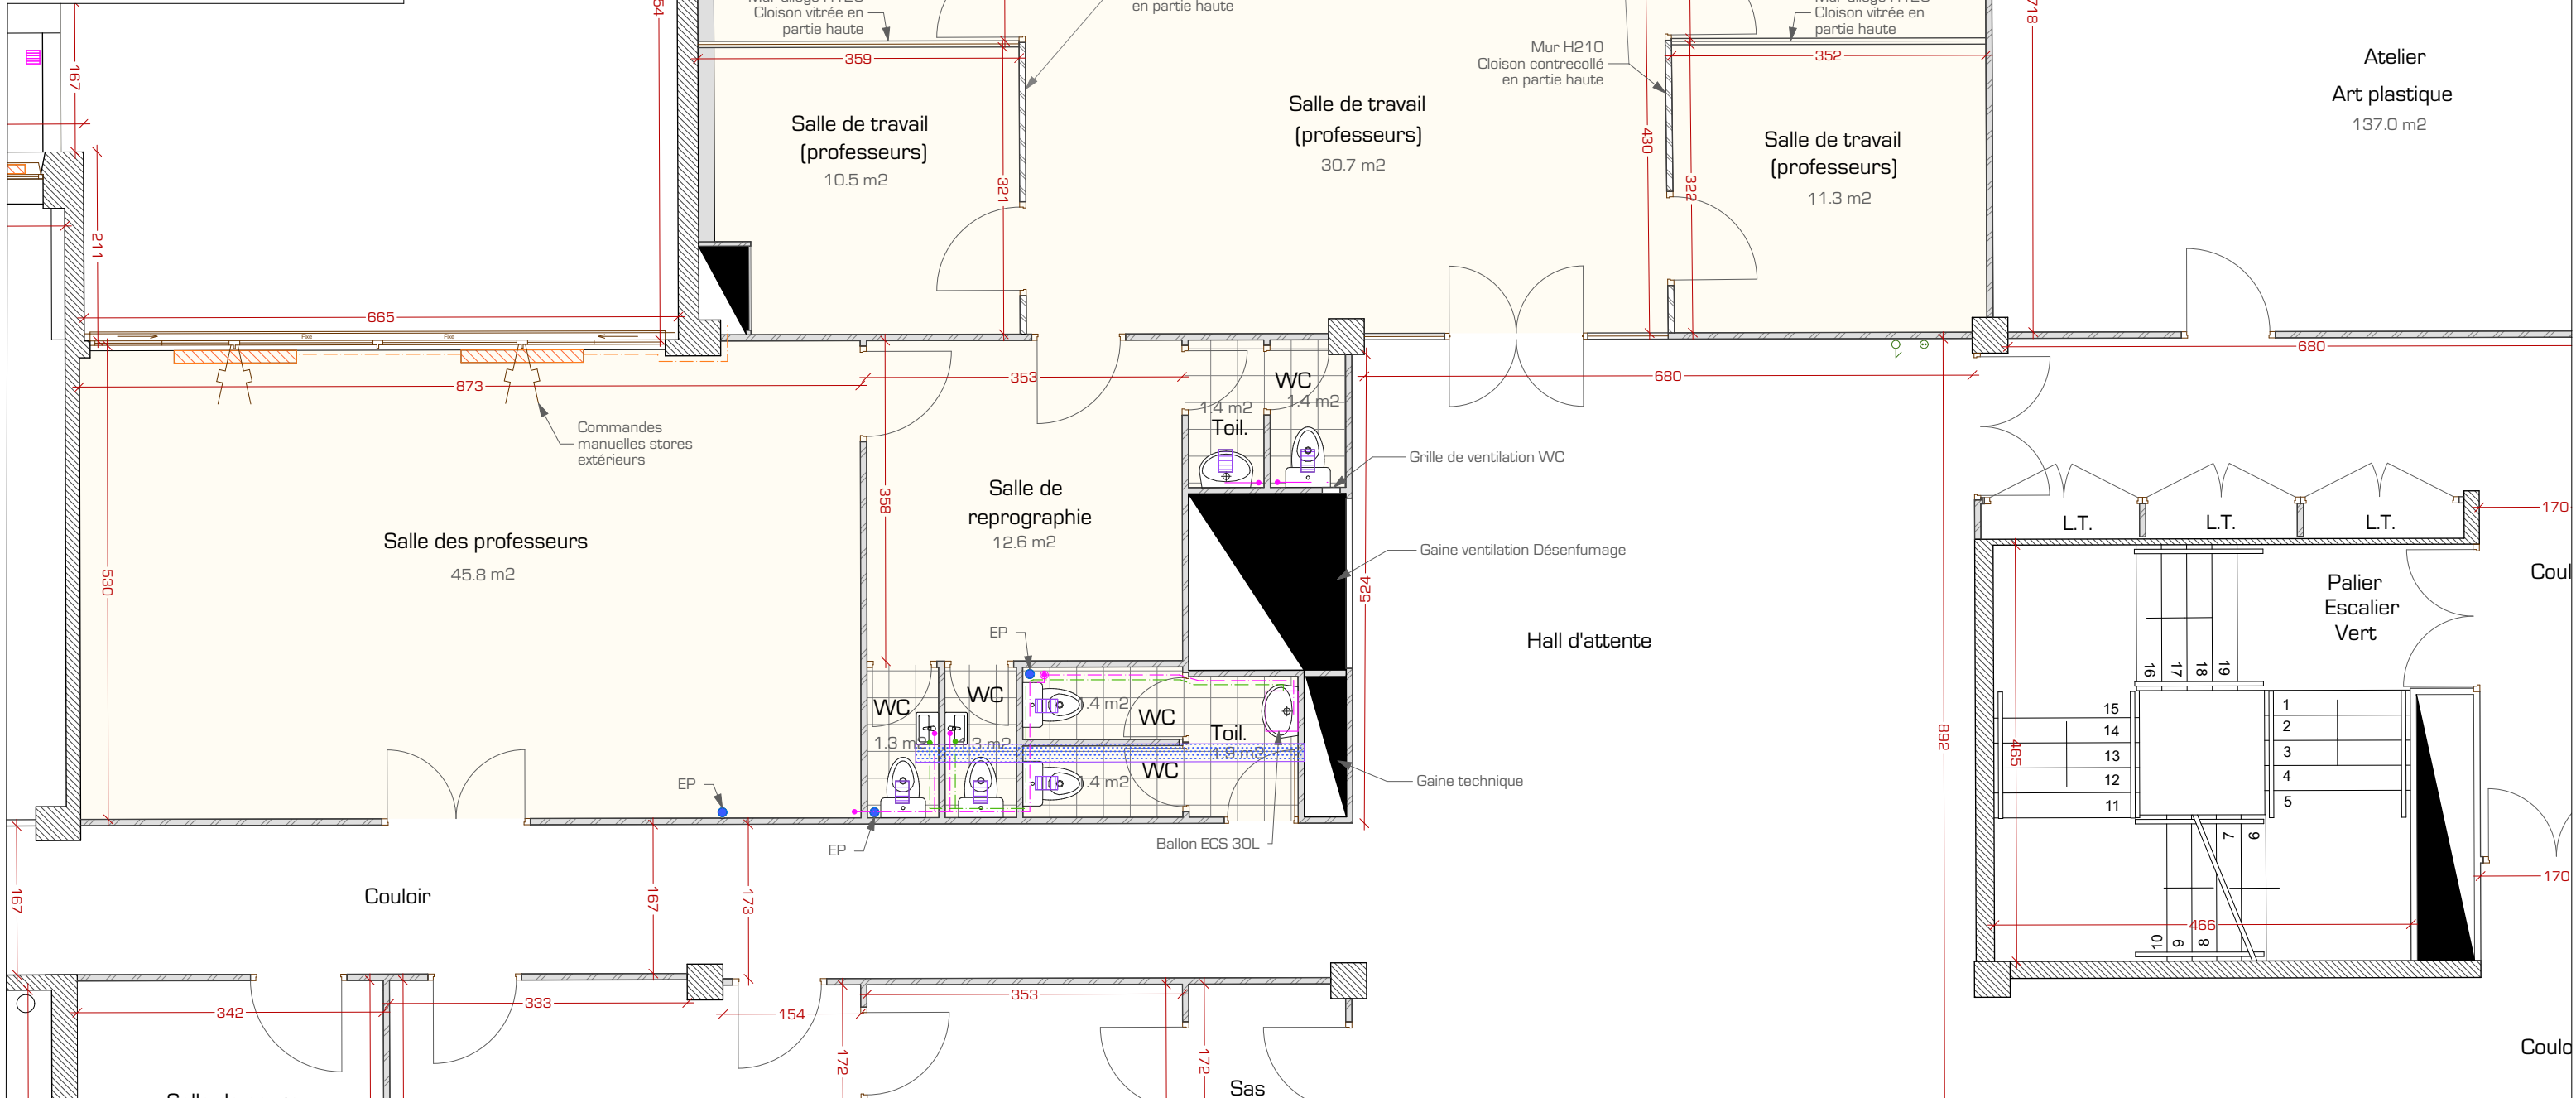

LYCÉE PABLO PICASSO 4 Avenue Pablo PICASSO 94120 FONTENAY SOUS BOIS RÉGION ILE DE FRANCE 24, rue du Général Bertrand 75007 PARIS	LYCÉE P. PICASSO - FONTENAY SOUS BOIS Aménagement de la salle des professeurs	ETAT : EXISTANT	 IDF ARCHITECTURE 62, rue de la Chaussée d'Antin 75009 PARIS Tél : 01.48.75.14.50 Mail : agence@idf-architecture.com
	DOSSIER DE CONSULTATION DES ENTREPRISES E/O32 PLAN DE DÉTAIL SALLE PROFESSEURS PLAN TECHNIQUE PLOMBERIE / VENTILATION	ECHELLE : 1/70	