








LEGENDE DU MATERIEL DU SSI	
	CENTRALISATEUR DE MISE EN SECURITE INCENDIE DE TYPE B (CMSI de type B)
	DECLENCHEUR MANUEL D'ALARME - (DM)
	DISPOSITIF ADAPTEUR DE COMMANDE A ENTREE ELECTRIQUE ET SORTIE PNEUMATIQUE (DAC)
	DIFFUSEUR SONORE ET VISUEL D'ALARME FEU - (DSVAF)
	DIFFUSEUR VISUEL D'ALARME FEU - (DVAF)
	ALIMENTATION ELECTRIQUE DE SECURITE - (AES)



Dossier n°20190804-1 Octobre 2019

Lycée Louis LACHENAL " Atelier Nord "

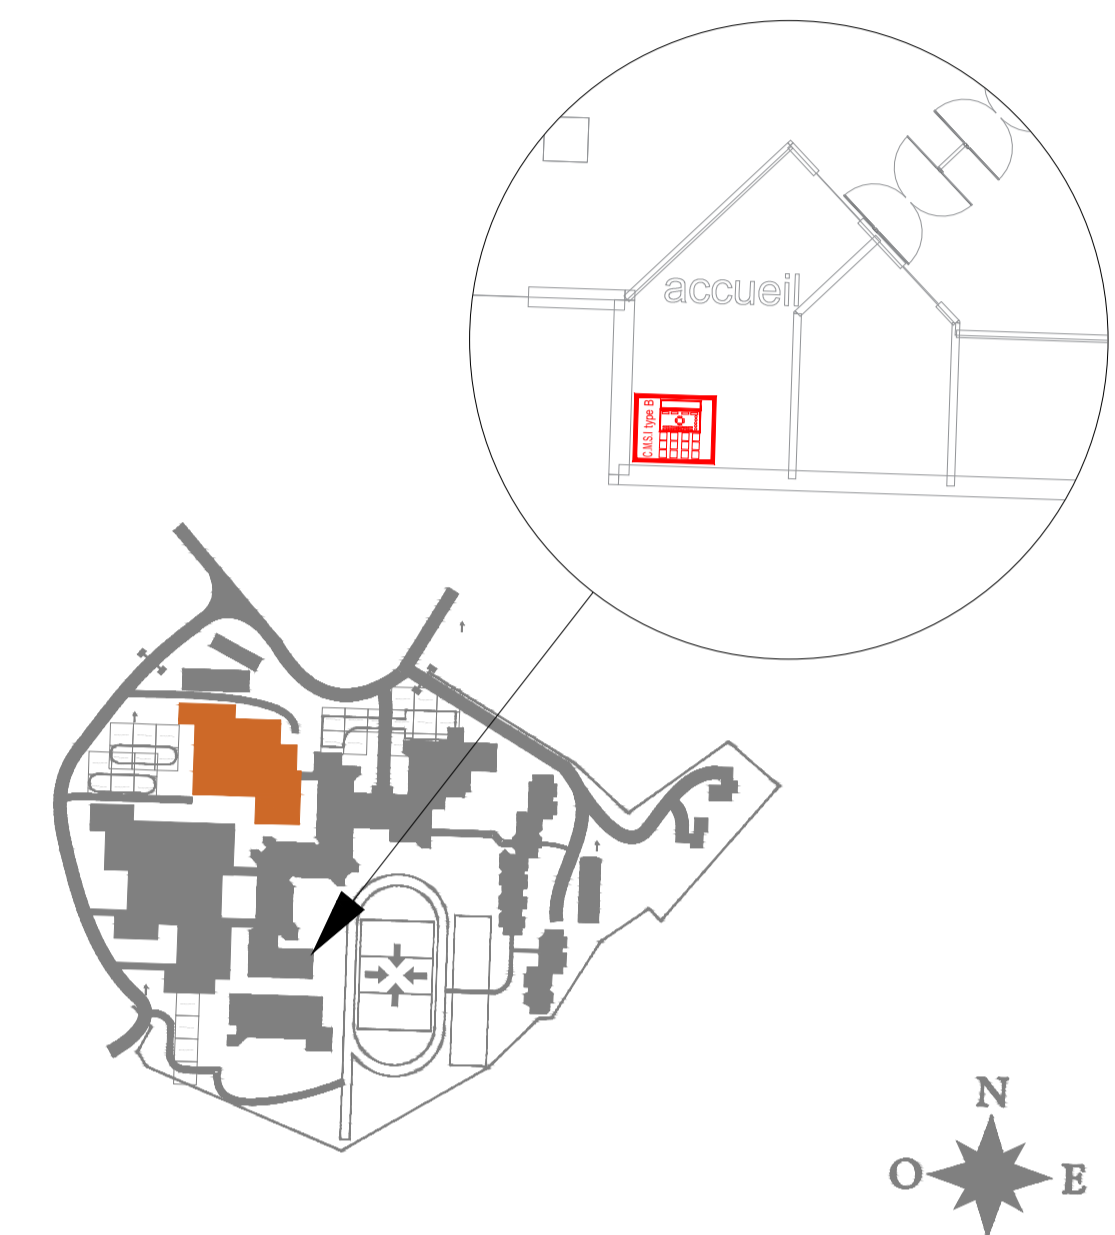

**335, route de Champ Farçon
74370 ARGONAY**

**EXTENSION DU SSI AU BATIMENT ATELIER NORD ET EXTENSION DE
L'ATELIER BOIS**

Phase DCE LOT UNIQUE

PLAN D'IMPLANTATION DU MATERIEL ETAGE

I				
H				
G				
F				
E				
D				
C				
B				
A	15/10/19	PROJET	AH	Nom
Ind.	Date	Modifications	Dessinateur	Approbateur

<p>Bureau d'études:</p> <p>Bureau d'études techniques PRESSI 33 boulevard Antonio Vivaldi 42000 SAINT-ETIENNE</p> <p>Tel: 04 28 04 00 59 Fax: 04 28 04 00 58 E-mail: contact@pressi.eu</p>	<p>N° d'Affaire : 20190804-1</p> <p>Format : A1</p> <p>Echelle : 1/200</p>
--	--

Maître d'Ouvrage:

La Région
Auvergne-Rhône-Alpes
1 Esplanade François Mitterrand, 69002 Lyon