

LISTE DES PLANS

DCE 01		Plan de situation et plan de masse
DCE 02	repérage	Plan du rez-de-chaussée
DCE 03	repérage	Plan du 1 ^{er} étage
DCE 04	repérage	Plan du 2 ^{ème} étage
DCE 05	détail	élévations fenêtres concernées 1/20ème



ASSISTANT MAITRISE D'OUVRAGE :
CONSEIL REGIONAL D'ILE DE FRANCE
Unité Lycées Unité Territoriale Sud-Ouest
85, rue François Arago 92100 NANTERRE




LYCEE LOUISE WEISS
201, avenue du Général de Gaulle
78260 ACHERES

REPLACEMENT DES FENETRES OSCILLO-BATTANTES PAR DES FENETRES A LA FRANÇAISE



DOSSIER DE CONSULTATION DES ENTREPRISES


septembre 2014

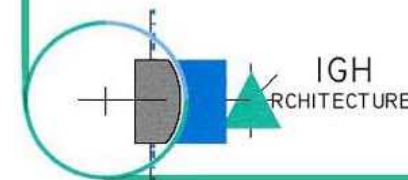


Société IGH Architecture
2, place de l'Eglise 78720 DAMPIERRE-EN-YVELINES
téléphone : 01.30.52.53.78 IGHarchi@wanadoo.fr

PLAN DE
MASSE

Echelle : 1/1000

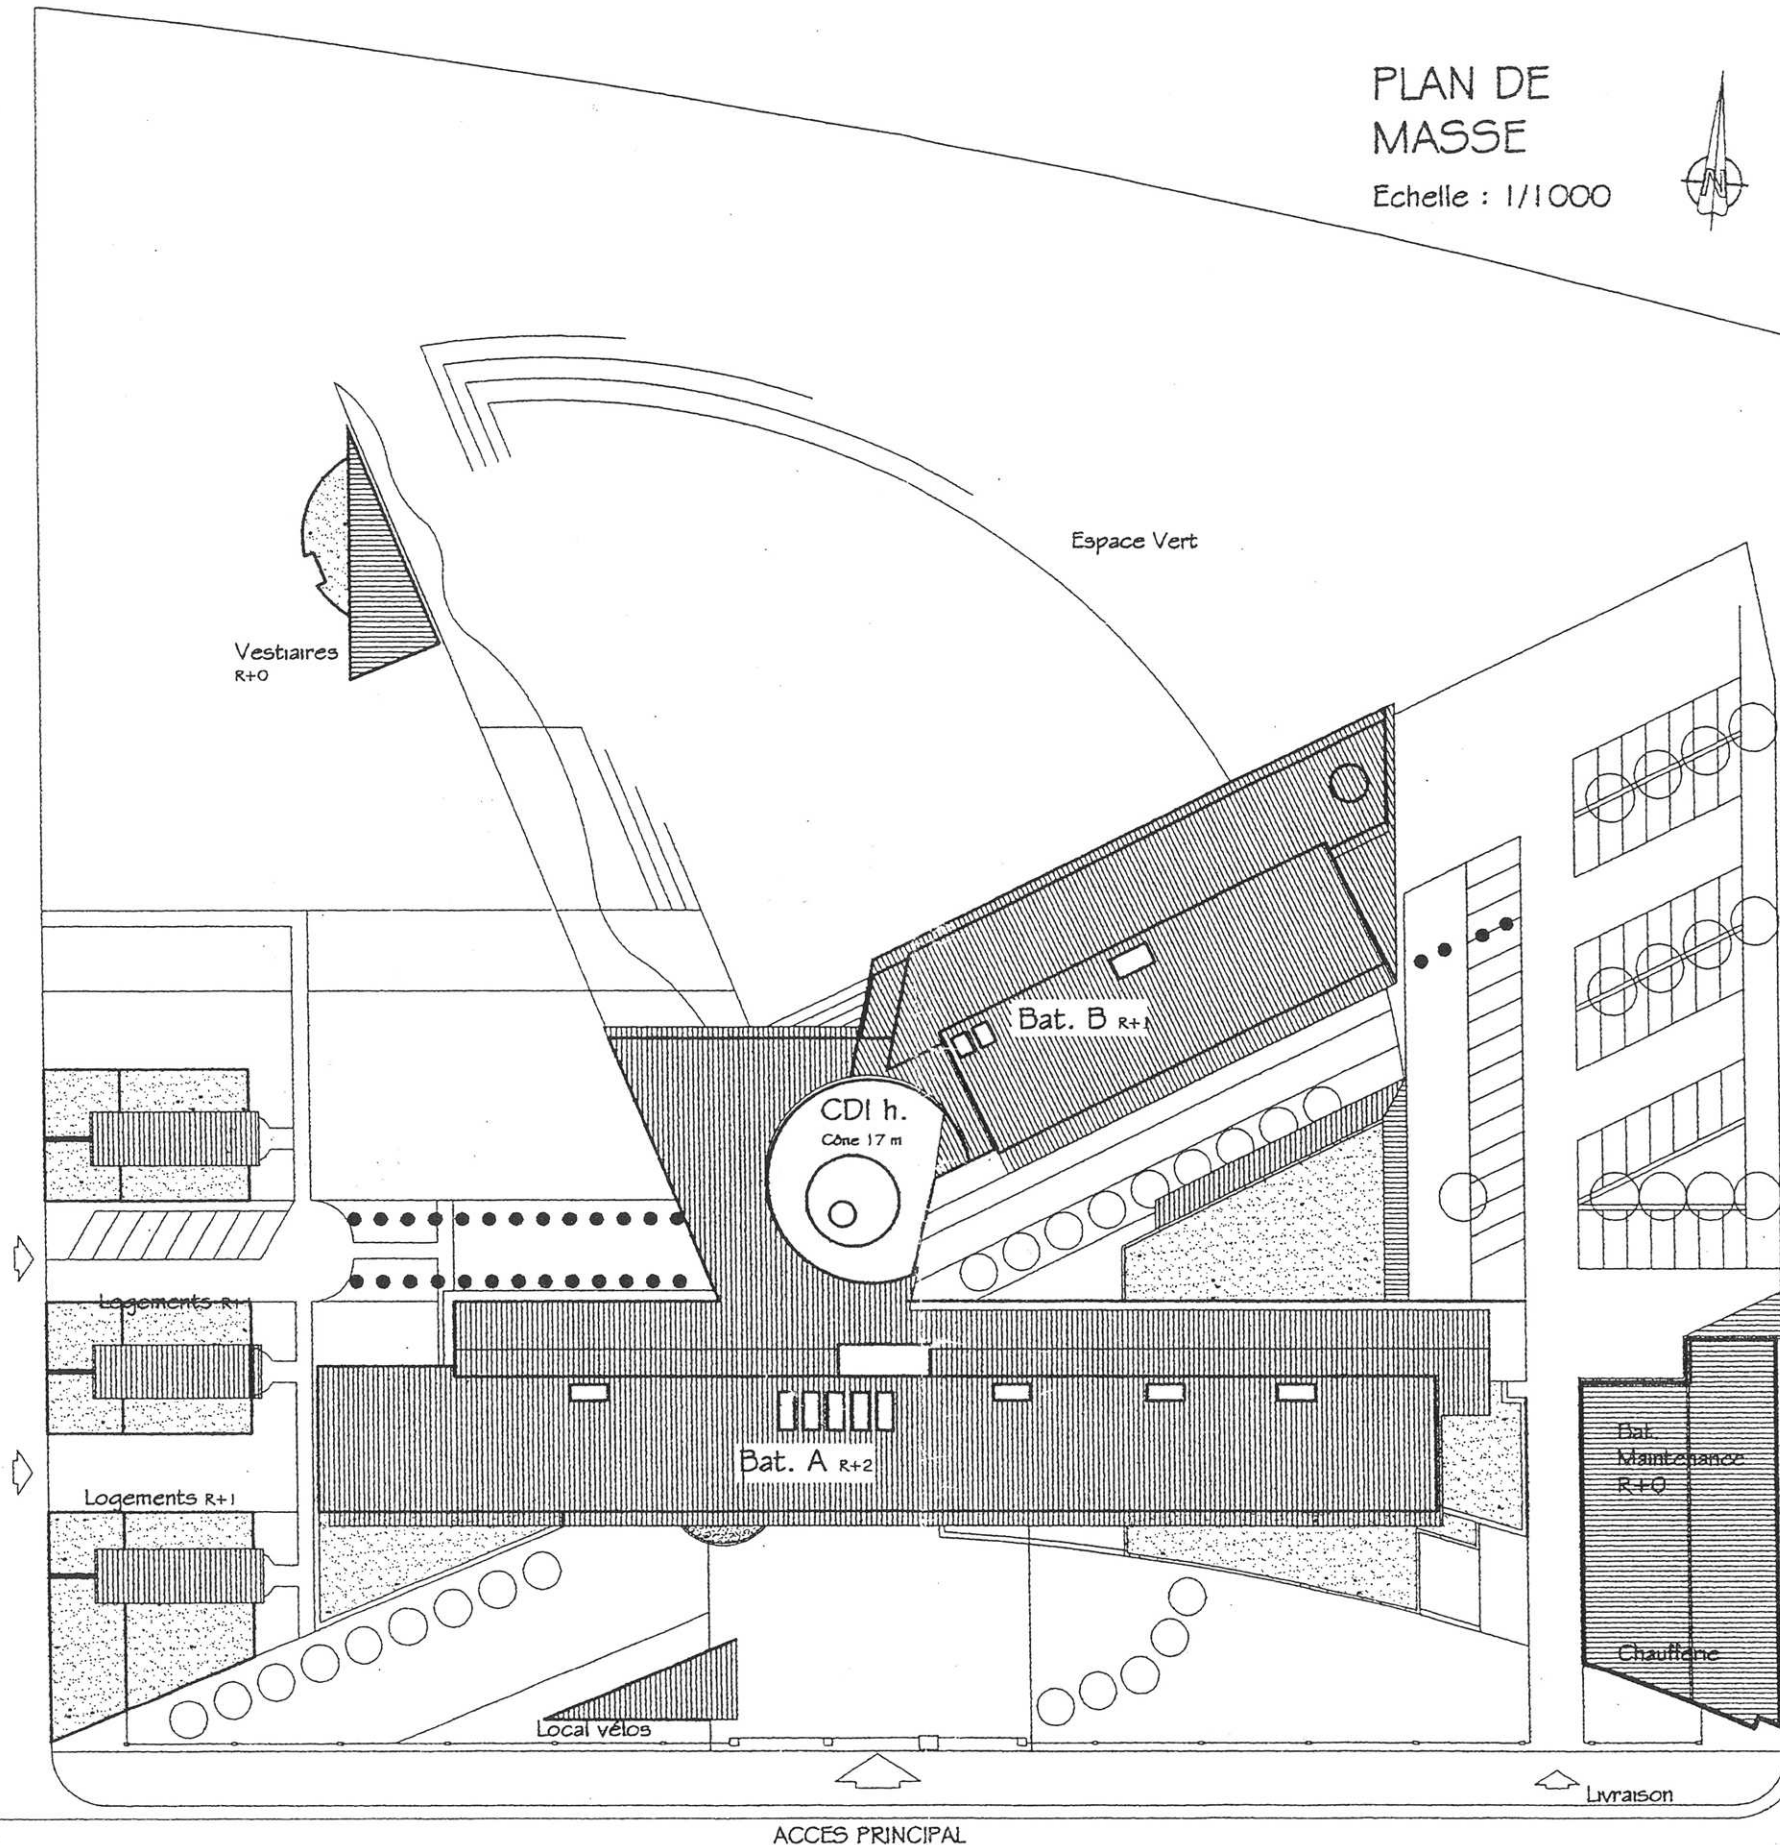

LYCÉE LOUISE WEISS

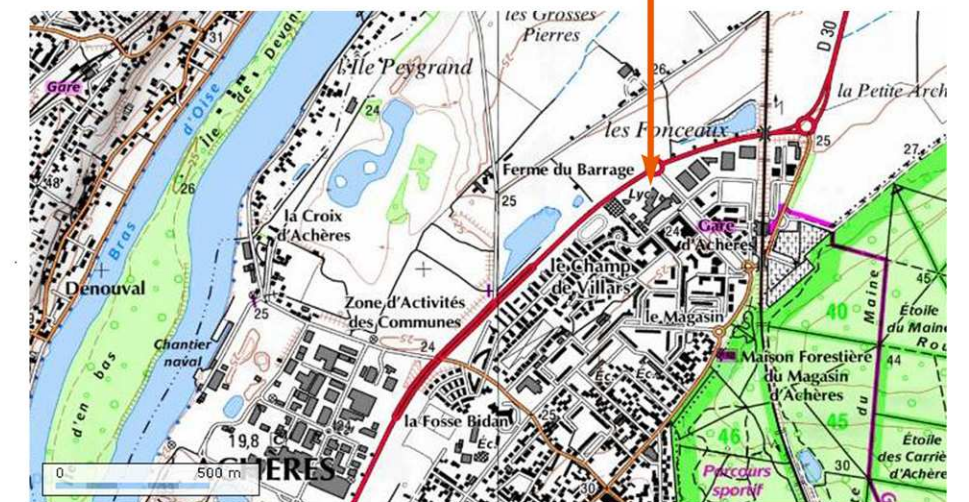


LYCÉE LOUISE WEISS 201, avenue du Général de Gaulle 78260 ACHERES	
remplacement des fenêtres oscillo-battantes par des fenêtres à la française	
plan masse et plan de situation	
Société I.G.H. Architecture 2, Place de l'Eglise 78720 DAMPIERRE telephone 01.30.52.53.78 IGHarchi@wanadoo.fr	
DCE 01	septembre 2014



LÉGENDE:

- repérage base
- repérage option

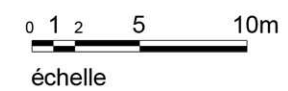


LYCEE LOUISE WEISS 201, avenue du Général de Gaulle 78260 ACHERES	
remplacement des fenêtres oscillo-battantes par des fenêtres à la française	
plan du rez de chaussée	REPERAGE
Société I.G.H. Architecture 2, Place de l'Eglise 78720 DAMPIERRE téléphone : 01.30.52.53.78 télécopie : 01.30.52.56.42 IGHarchi@wanadoo.fr	
DCE 02 septembre 2014	




LÉGENDE:

 repérage base

 repérage option

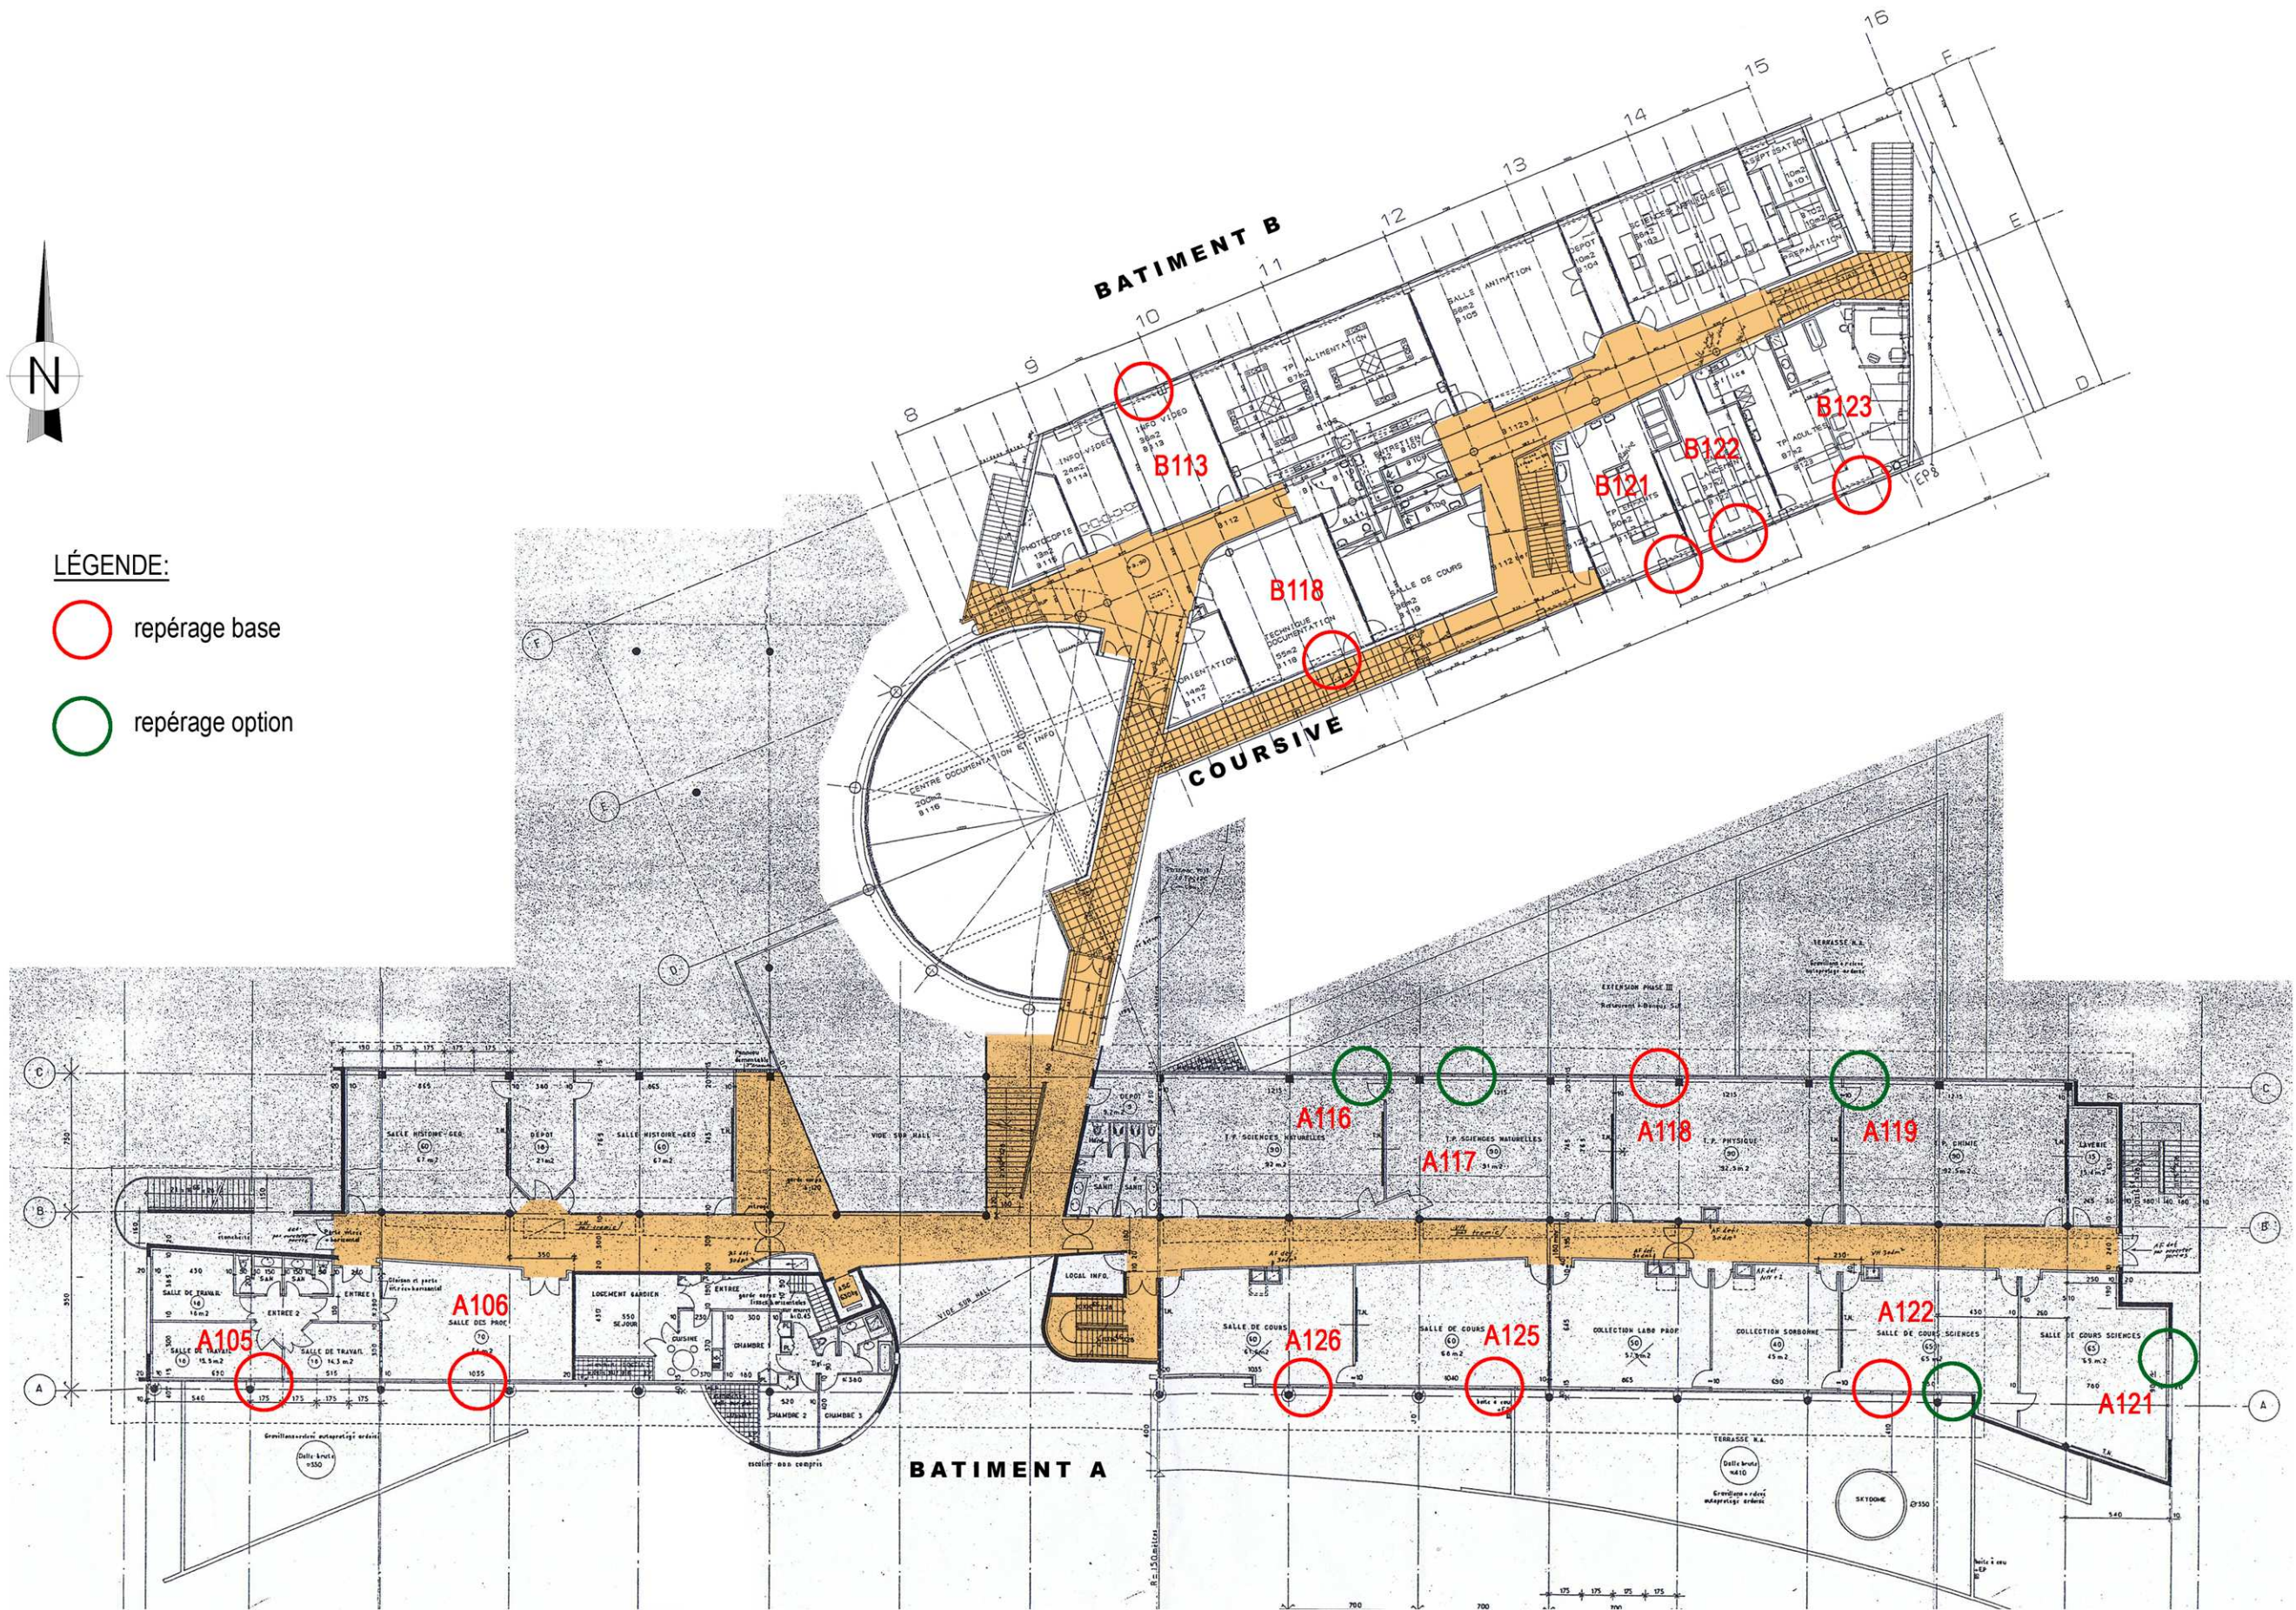

LYCEE LOUISE WEISS 201, avenue du Général de Gaulle 78260 ACHERES	
remplacement des fenêtres oscillo-battantes par des fenêtres à la française	
plan du 1er étage	REPERAGE
Société I.G.H. Architecture 2, Place de l'Eglise 78720 DAMPIERRE téléphone : 01.30.52.53.78 télécopie : 01.30.52.56.42 IGHarchi@wanadoo.fr	
DCE 03 septembre 2014	

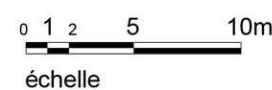




LÉGENDE:


 repérage base

 repérage option

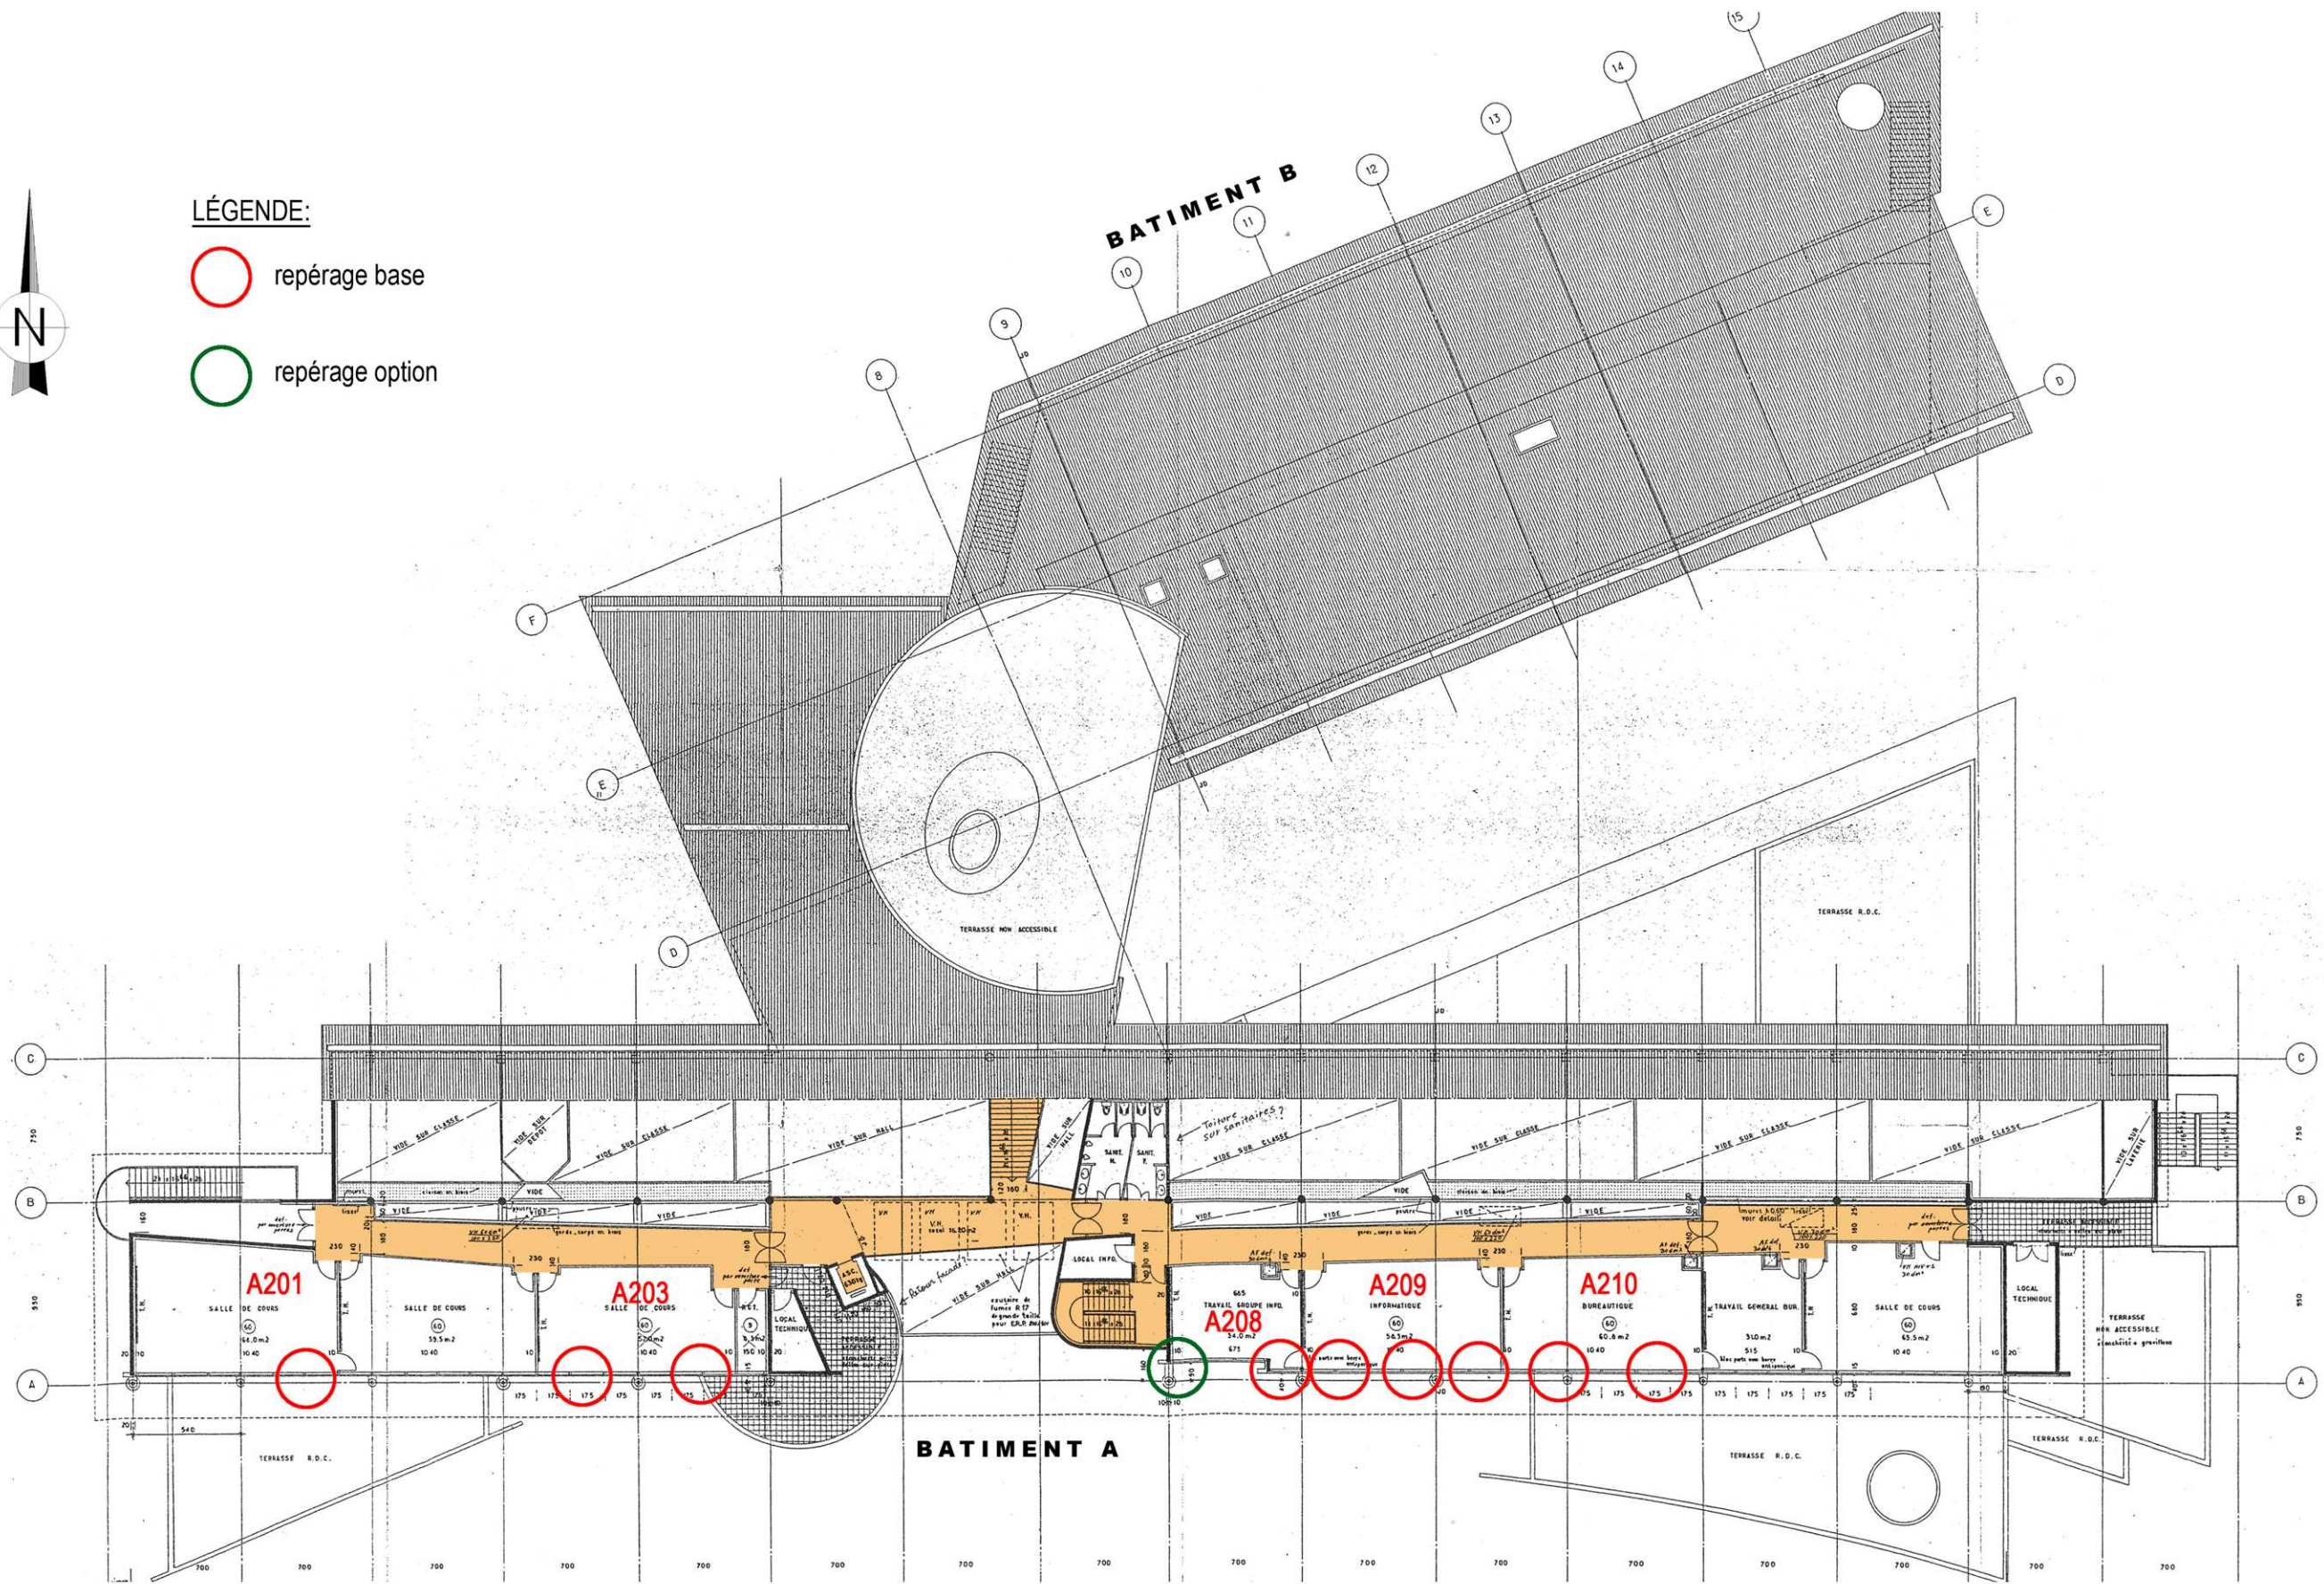


LYCEE LOUISE WEISS 201, avenue du Général de Gaulle 78260 ACHERES	
remplacement des fenêtres oscillo-battantes par des fenêtres à la française	
plan du 2ème étage	REPERAGE
Société I.G.H. Architecture 2, Place de l'Eglise 78720 DAMPIERRE téléphone : 01.30.52.53.78 télécopie : 01.30.52.56.42 IGHarchi@wanadoo.fr	
DCE 04	septembre 2014

ETAT DES LIEUX
fenêtre type

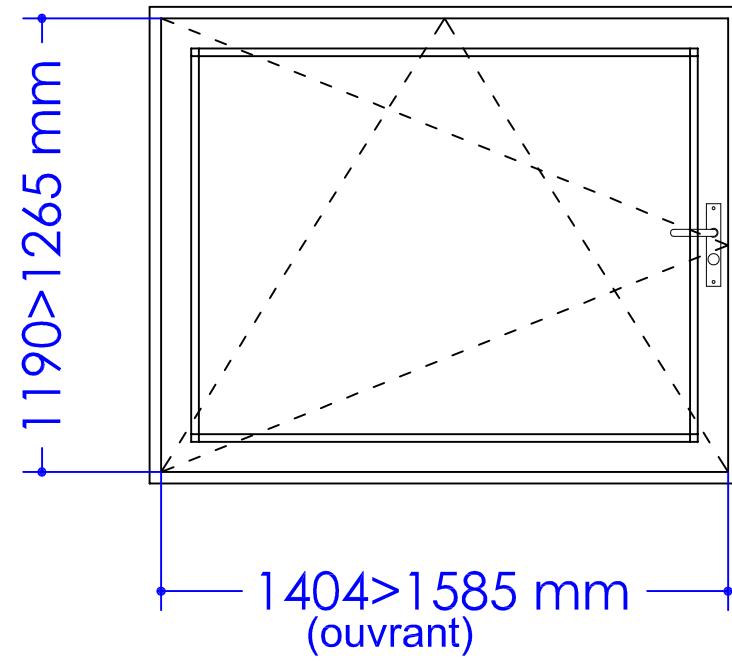


ETAT DES LIEUX
fenêtre salle réunion RdC

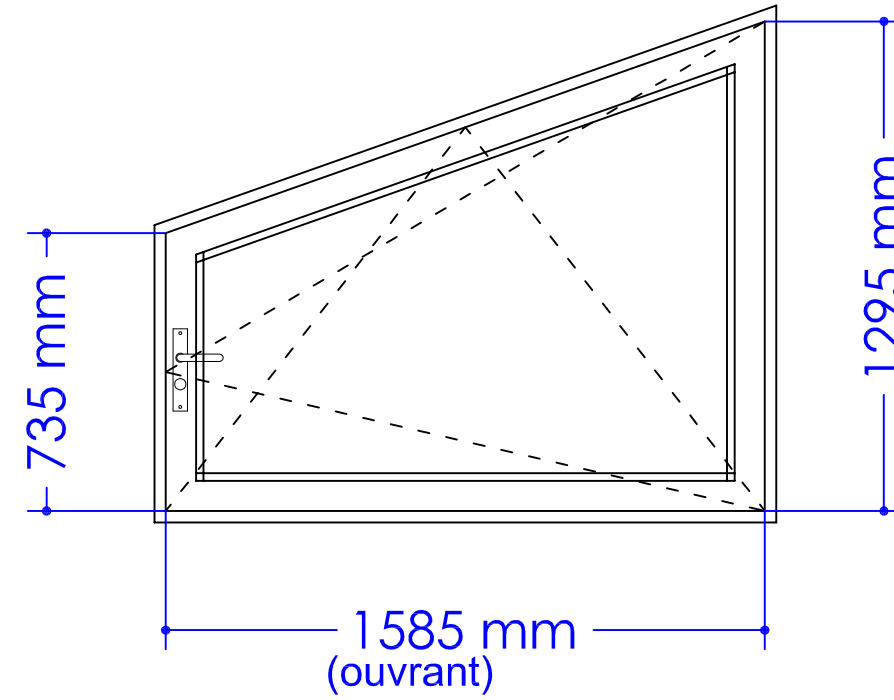

PROJET
fenêtre type

dormant existant
maintenu comme
précadre

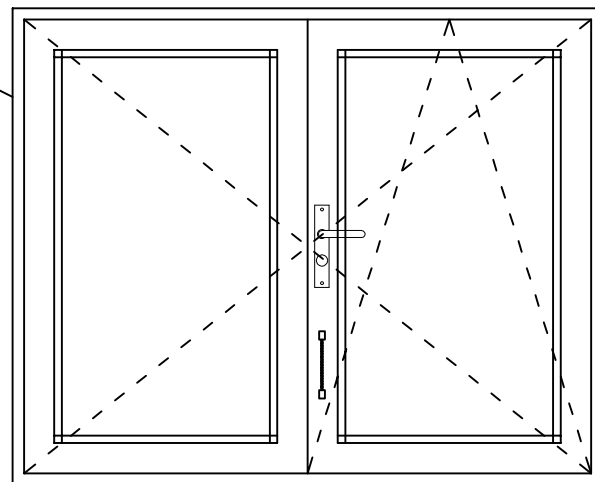

PROJET
fenêtre salle réunion RdC

