

**DOSSIER DE CONSULTATION DES ENTREPRISES**  
Mise en place d'une clôture d'entrée

SEPTEMBRE 2018

**MAITRE DOUVRAGE**

LYCEE MARGUERITE YOURCENAR

62 Rue des Edouets  
91420 Morangis  
Tél. : 01 60 49 16 00  
Fax : 01 64 48 50 81

**MAITRE D'OEUVRE**

GO Architecture  
7, villa Anatole France, 93200 SAINT-DENIS  
Tel: 09 67 03 25 83 / Fax: 01 48 20 21 51  
laurentdevallee@goarchitecture.fr



DIRECTION GÉNÉRALE DES  
FINANCES PUBLIQUES  
-----  
EXTRAIT DU PLAN CADASTRAL  
-----

Département :  
ESSONNE

Commune :  
MORANGIS

Section : M  
Feuille : 000 M 01

Échelle d'origine : 1/1000  
Échelle d'édition : 1/2000

Date d'édition : 25/01/2018  
(fuseau horaire de Paris)

Coordonnées en projection : RGF93CC49

Le plan visualisé sur cet extrait est géré par le  
centre des impôts foncier suivant :  
Corbeil  
75-79 rue Feray 91107  
91107 Corbeil-Essonnes Cedex  
tél. 01 60 90 51 00 -fax 01 60 90 51 28  
cdif.corbeil@dgif.finances.gouv.fr

Cet extrait de plan vous est délivré par :

cadastre.gouv.fr  
©2017 Ministère de l'Action et des Comptes  
publics



**GO ARCHITECTURE**  
7, villa Anatole France, 93200 SAINT-DENIS  
Tel: 09 67 03 25 83 / Fax: 01 48 20 21 51  
laurentdevallee@goarchitecture.fr

Dessin : N.O

Maître d'ouvrage

LYCEE MARGUERITE  
YOURCENAR  
62 Rue des Edouets  
91420 Morangis  
Tél. : 01 60 49 16 00  
Fax : 01 64 48 50 81

Mise à jour

SEPT.  
2018

APS

APD

PRO

DCE

DP

Echelle

1/100

1/200

1/500

1/1000

plan

1


Réalisation d'une clôture à l'entrée du lycée

LYCEE MARGUERITE YOURCENAR  
62 Rue des Edouets  
91420 Morangis


PLAN CADASTRAL

A3



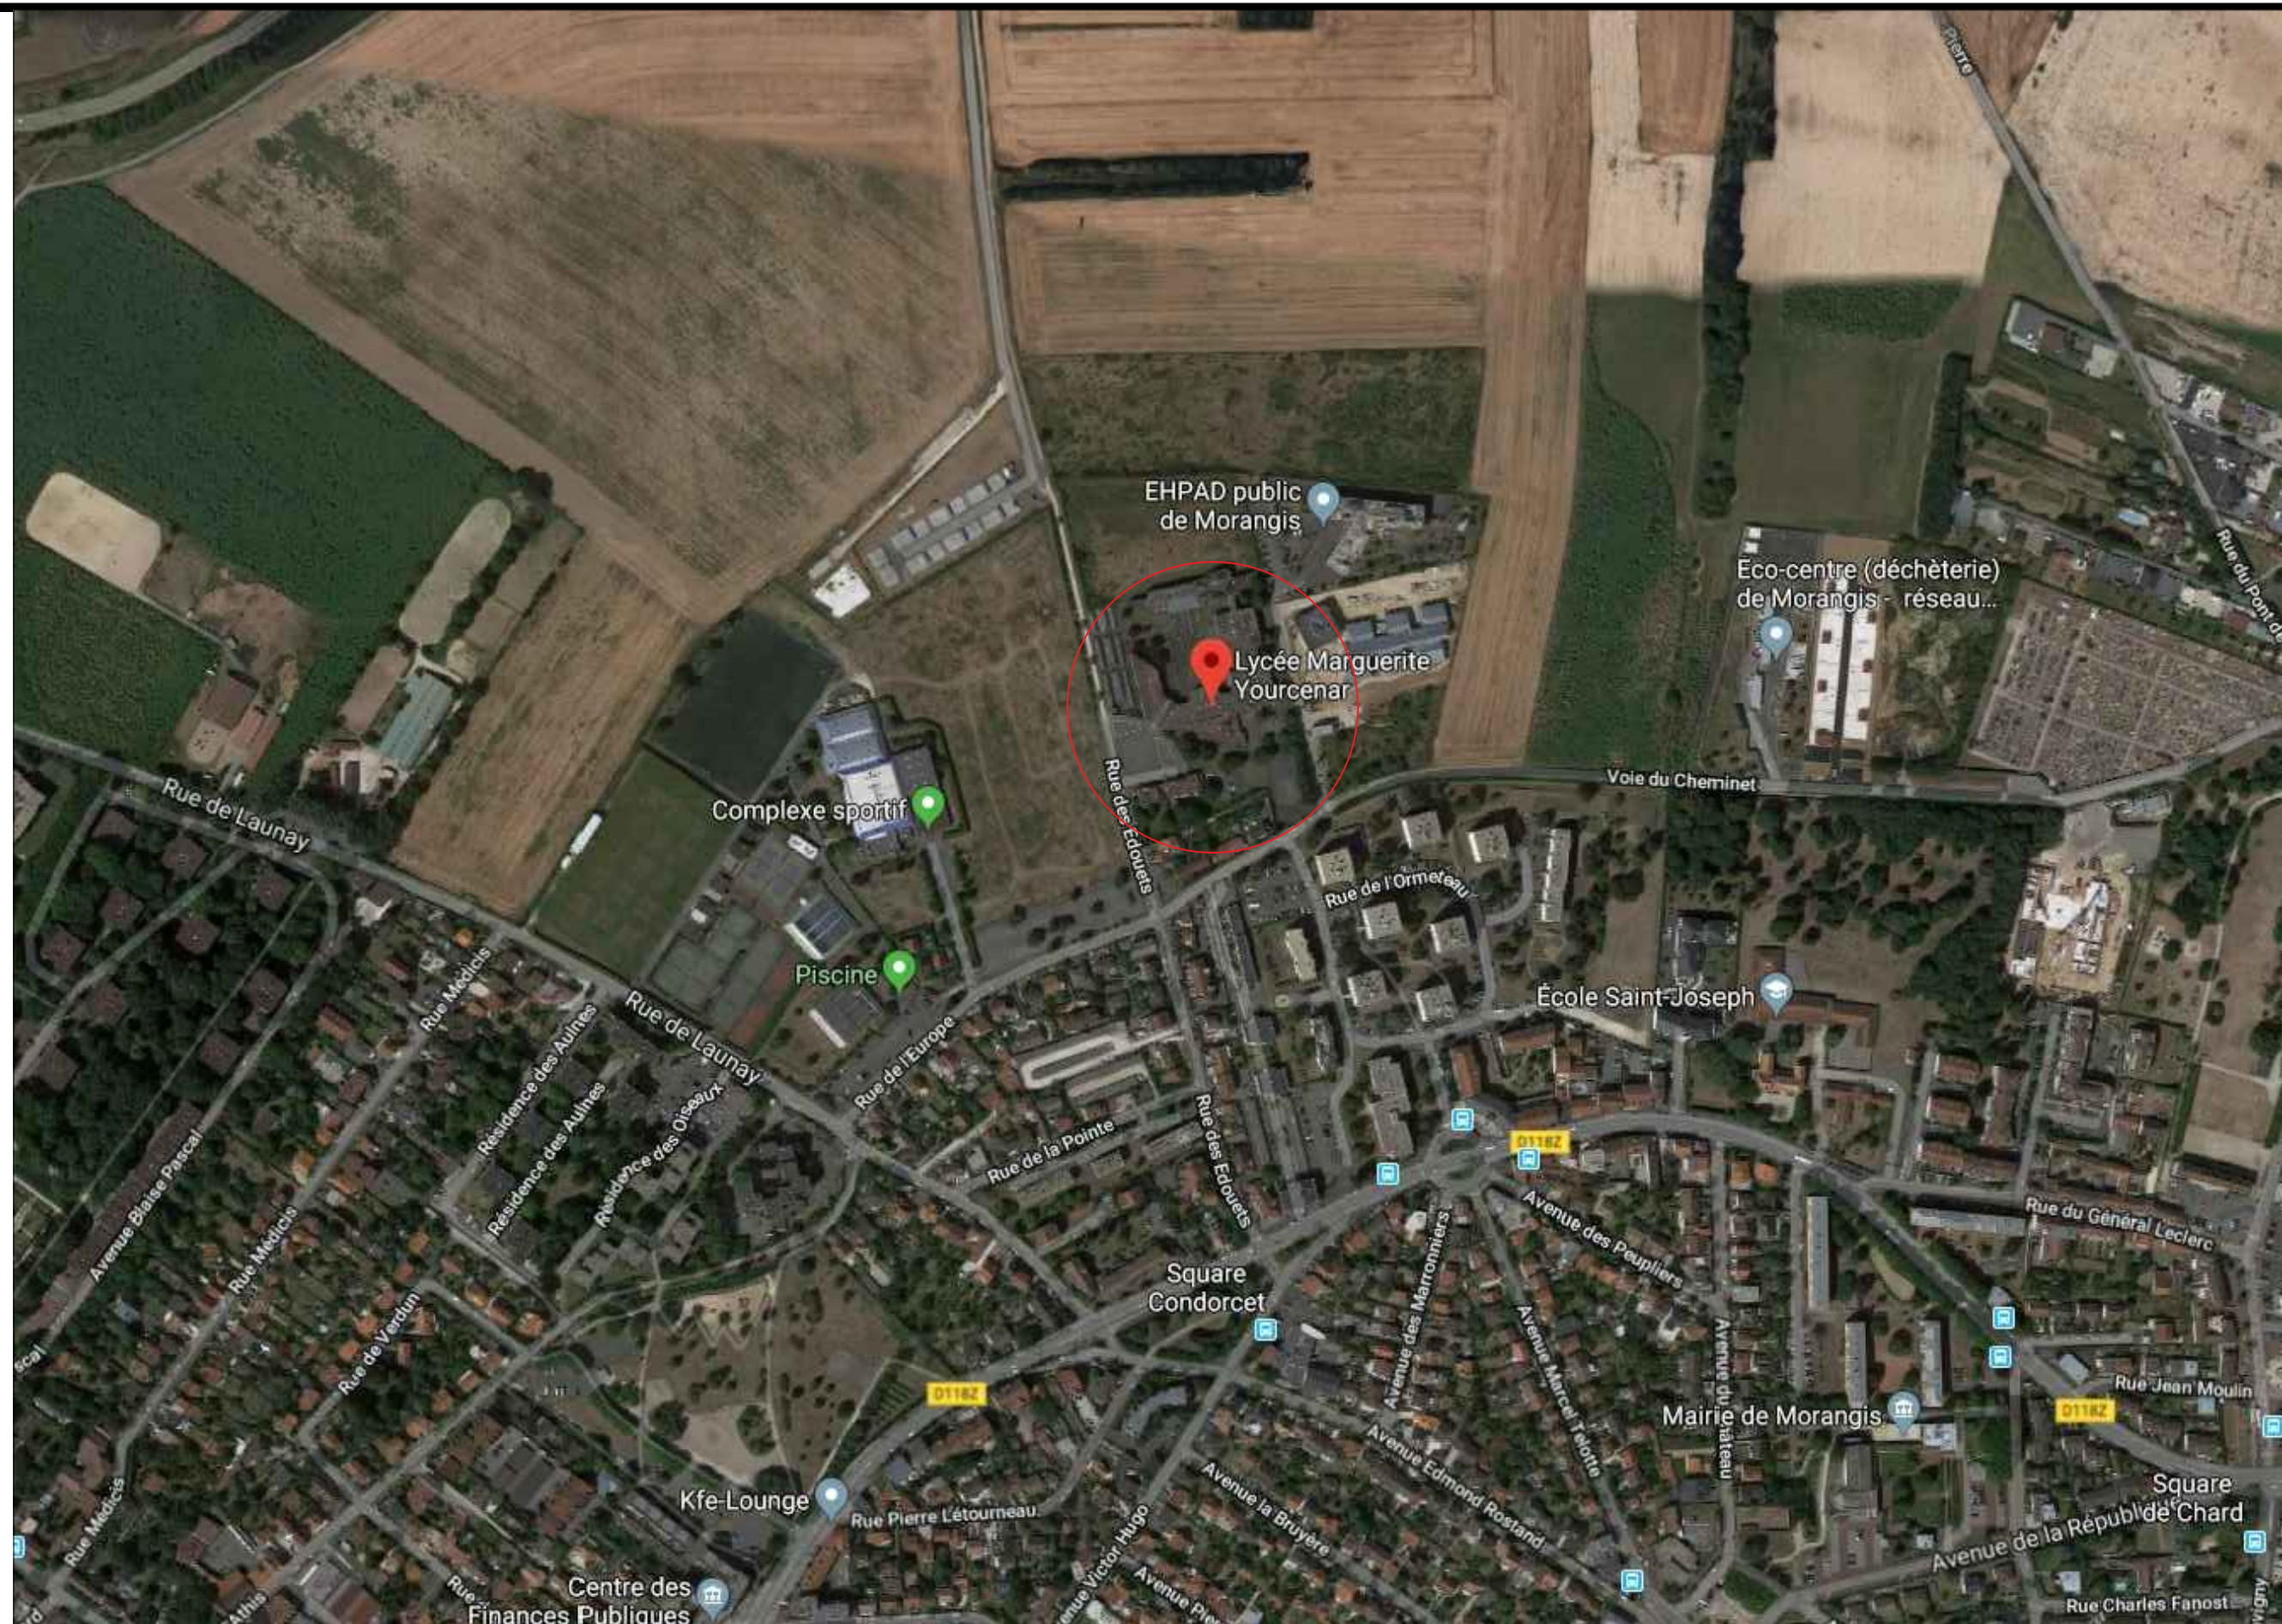

<p><b>GO ARCHITECTURE</b> 7, villa Anatole France, 93200 SAINT-DENIS</p> <p>Tel: 09 67 03 25 83 / Fax: 01 48 20 21 51 laurentdevallee@goarchitecture.fr</p> <p>Dessin : N.O</p>	<p><b>Maître d'ouvrage</b></p> <p>LYCEE MARGUERITE YOURCENAR 62 Rue des Edouets 91420 Morangis Tél. : 01 60 49 16 00 Fax : 01 64 48 50 81</p>	<p><b>Mise à jour</b></p> <p>SEPT. 2018</p>	<p><b>APS</b></p> <p>APD</p> <p>PRO</p> <p>DCE</p> <p>DP</p>	<p><b>Echelle</b></p> <p>1/100</p> <p>1/200</p> <p>1/500</p> <p>1/1000</p>	<p><b>plan</b></p> <p>2</p>	<p><b>Réalisation d'une clôture à l'entrée du lycée</b></p> <p>LYCEE MARGUERITE YOURCENAR 62 Rue des Edouets 91420 Morangis</p> <p><b>PLAN DE SITUATION</b></p>	<p><b>A3</b></p>

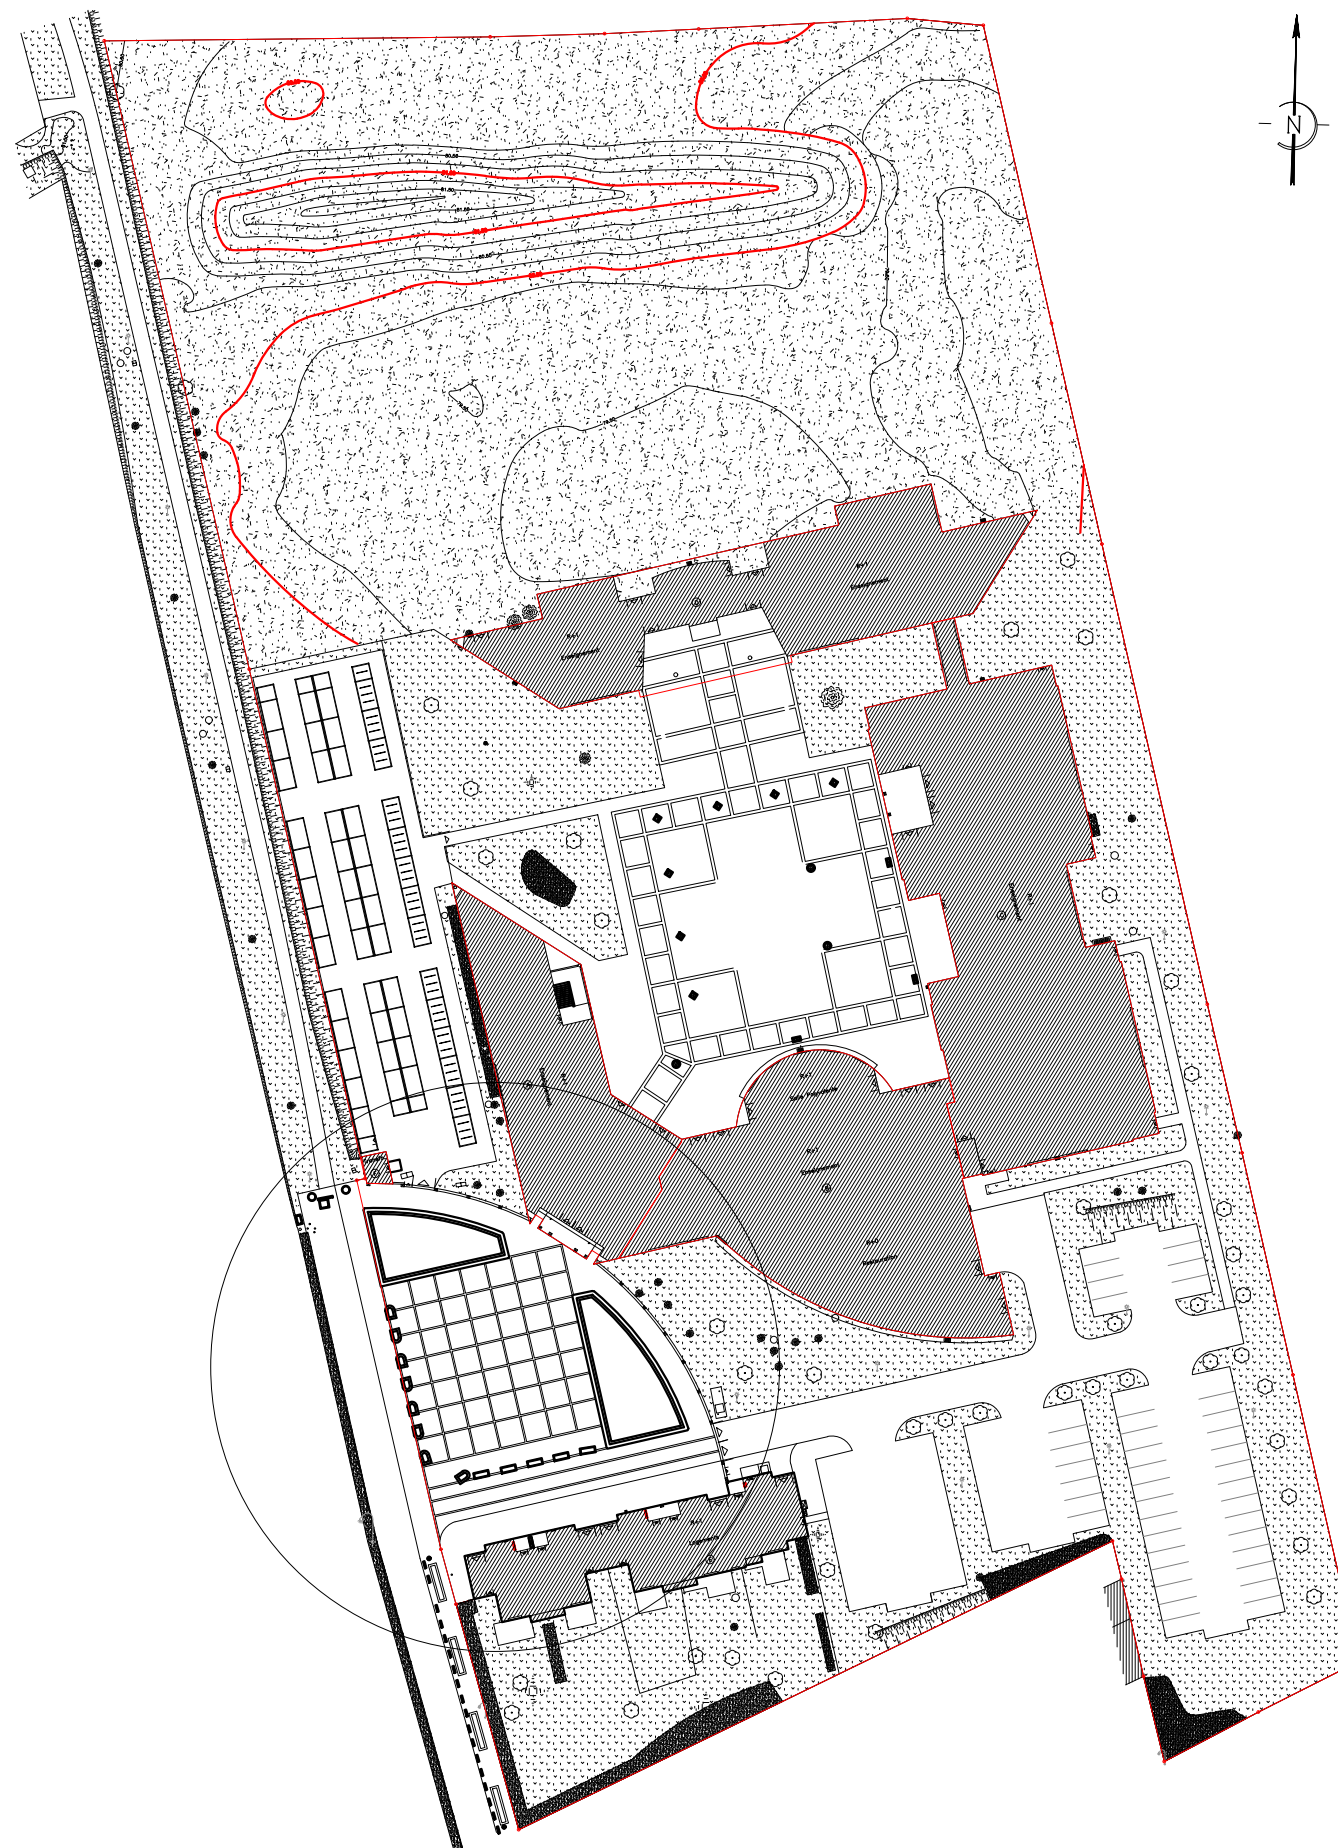

**GO ARCHITECTURE**  
 7, villa Anatole France, 93200 SAINT-DENIS  
 Tel: 09 67 03 25 83 / Fax: 01 48 20 21 51  
 laurentdevallee@goarchitecture.fr

Dessin : N.O

**Maître d'ouvrage**  
 LYCEE MARGUERITE  
 YOURCENAR  
 62 Rue des Edouets  
 91420 Morangis  
 Tél. : 01 60 49 16 00  
 Fax : 01 64 48 50 81

**Mise à jour**  
 SEPT.  
 2018


APS	Echelle
APD	1/100
PRO	1/250
DCE	1/500
DP	1/1000

**plan**  
 3

**Réalisation d'une clôture à l'entrée du lycée**  
 LYCEE MARGUERITE YOURCENAR  
 62 Rue des Edouets  
 91420 Morangis  
**PLAN DE MASSE**


A3


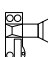


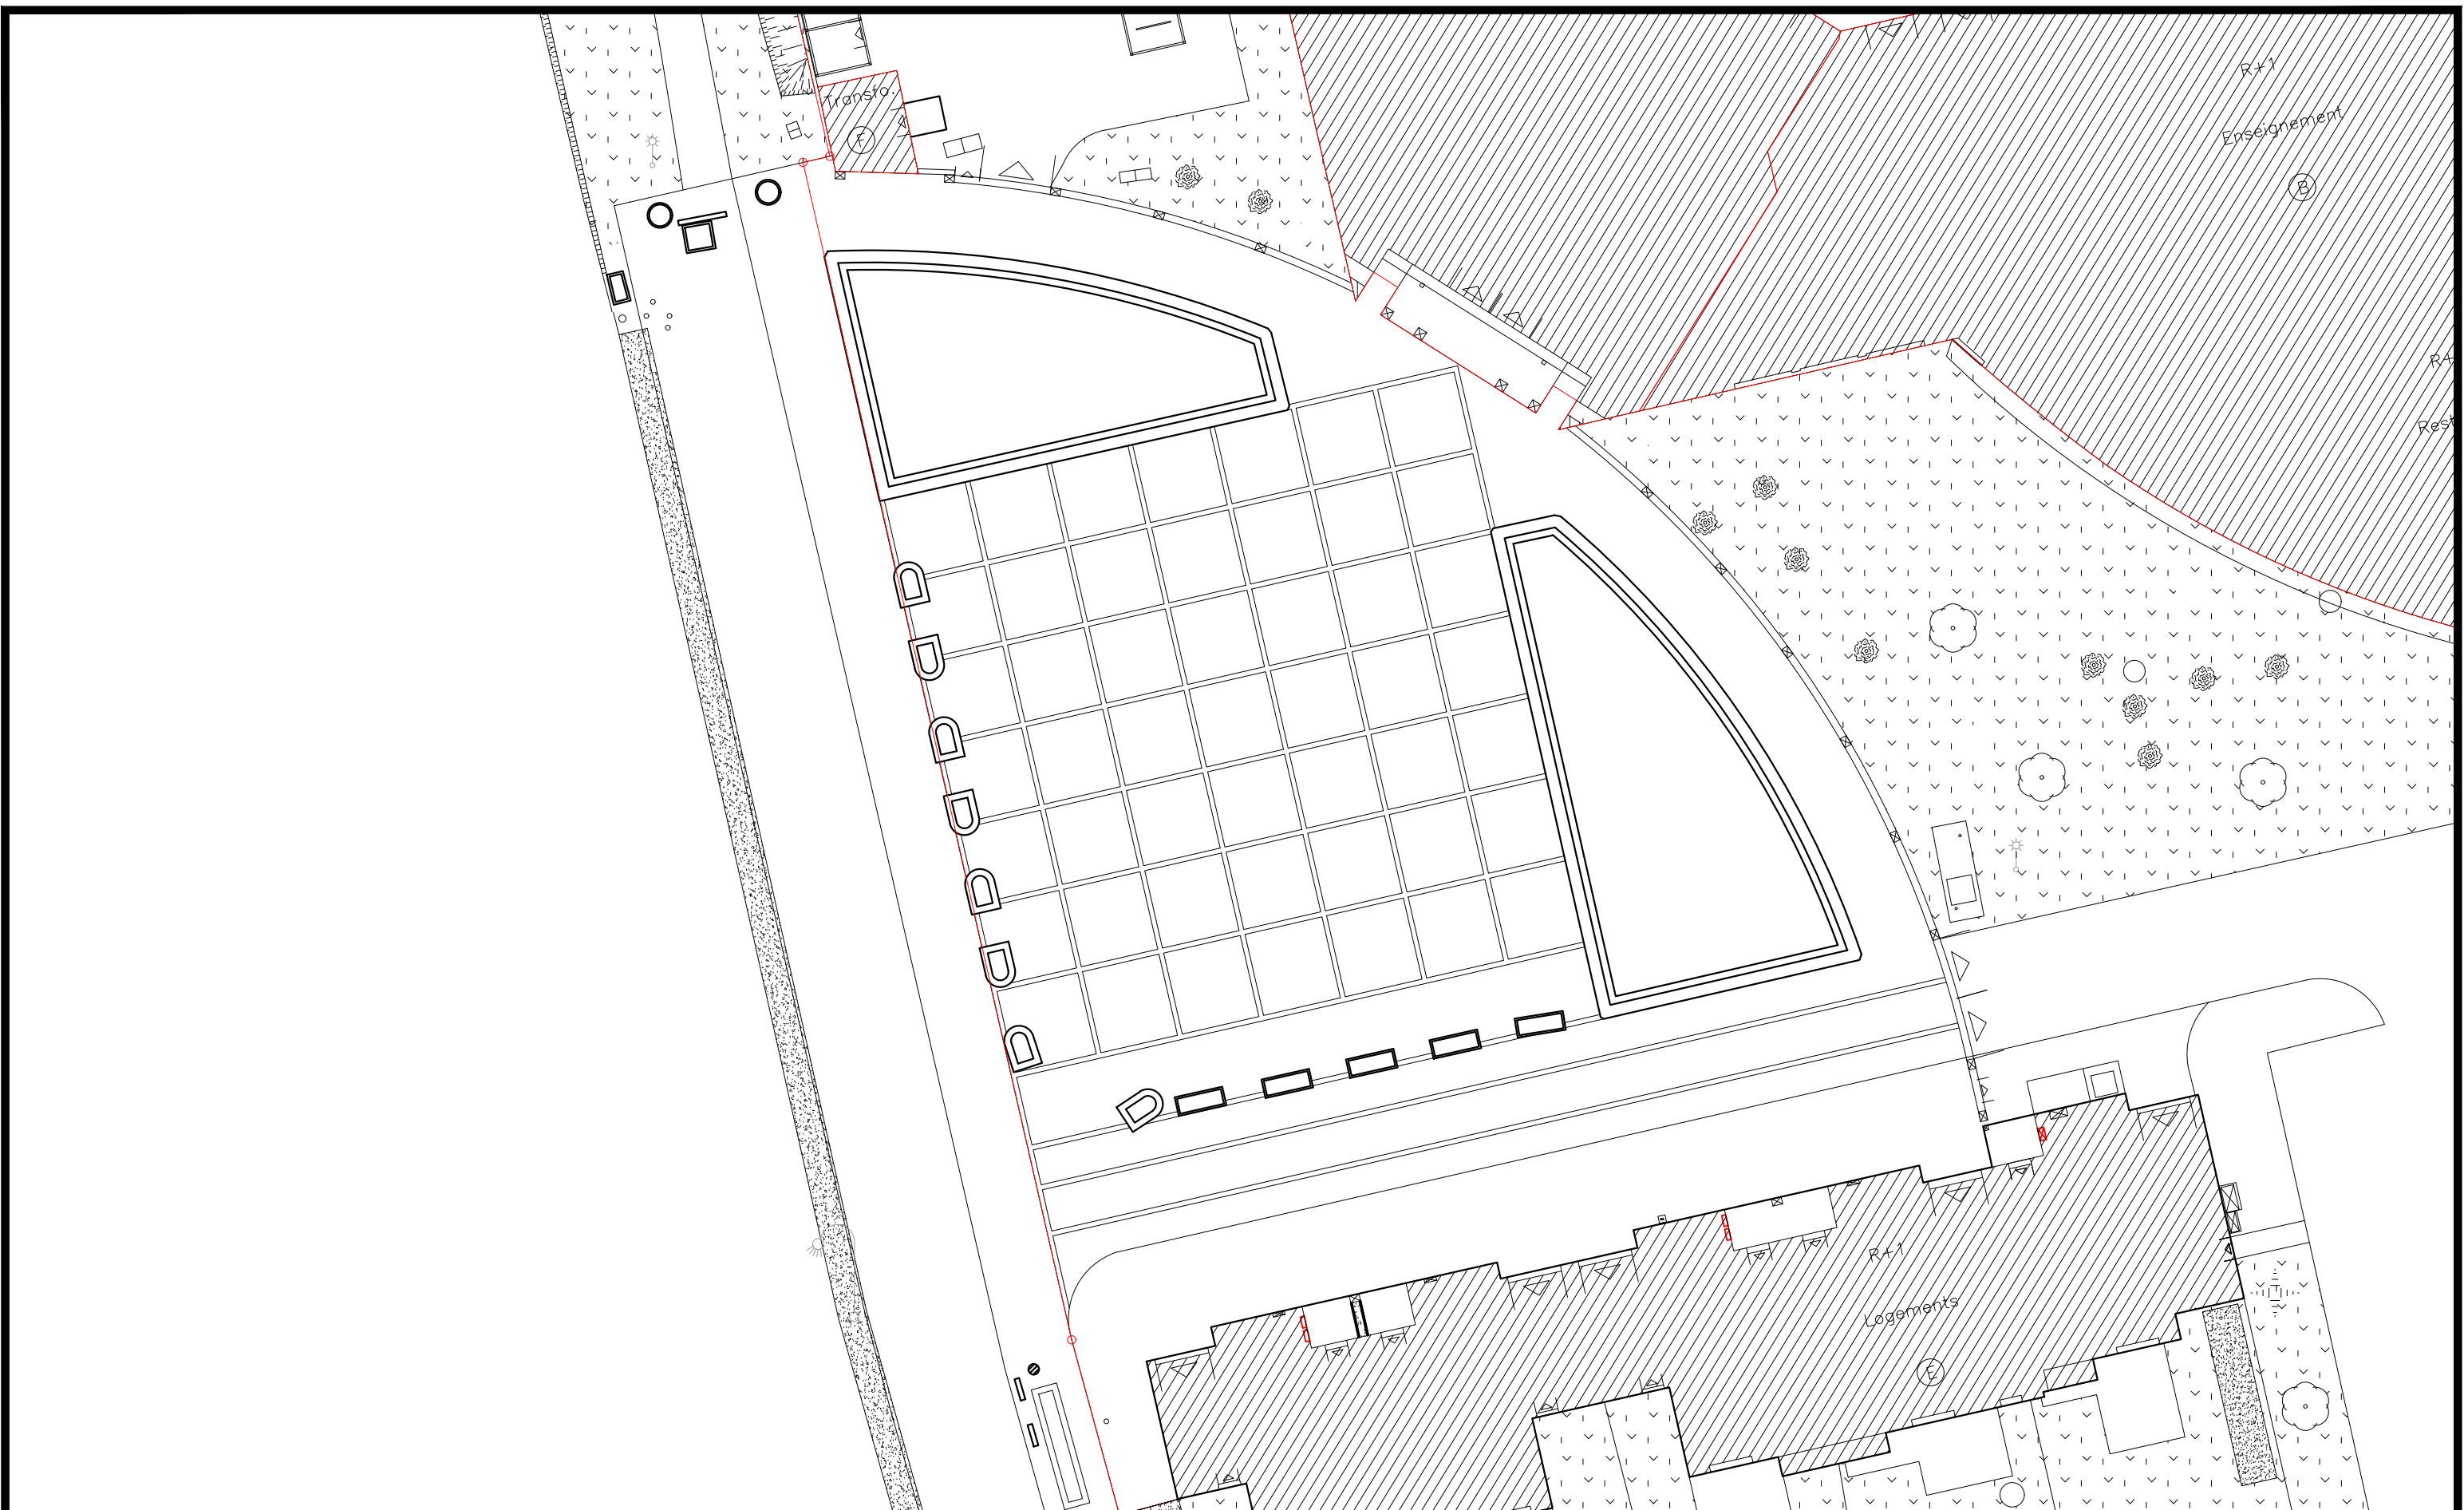


<p><b>GO ARCHITECTURE</b> 7, villa Anatole France, 93200 SAINT-DENIS</p> <p>Tel: 09 67 03 25 83 / Fax: 01 48 20 21 51 laurentdevallee@goarchitecture.fr</p> <p>Dessin : N.O</p>	<p><b>Maître d'ouvrage</b> LYCEE MARGUERITE YOURCENAR 62 Rue des Edouets 91420 Morangis Tél. : 01 60 49 16 00 Fax : 01 64 48 50 81</p>	<p><b>Mise à jour</b> SEPT. 2018</p>	<p>APS</p>	<p><b>Echelle</b></p>	<p><b>plan</b></p>	<p><b>Réalisation d'une clôture à l'entrée du lycée</b></p>	<p>LYCEE MARGUERITE YOURCENAR 62 Rue des Edouets 91420 Morangis</p>	<p><b>PLAN RDC</b></p>	<p><b>PLAN EXISTANT</b></p>	<p><b>A3</b></p>
			<p>APD</p>							
			<p>PRO</p>	<p>1/250</p>						
			<p>DCE</p>	<p>1/500</p>						
			<p>DP</p>	<p>1/1000</p>						




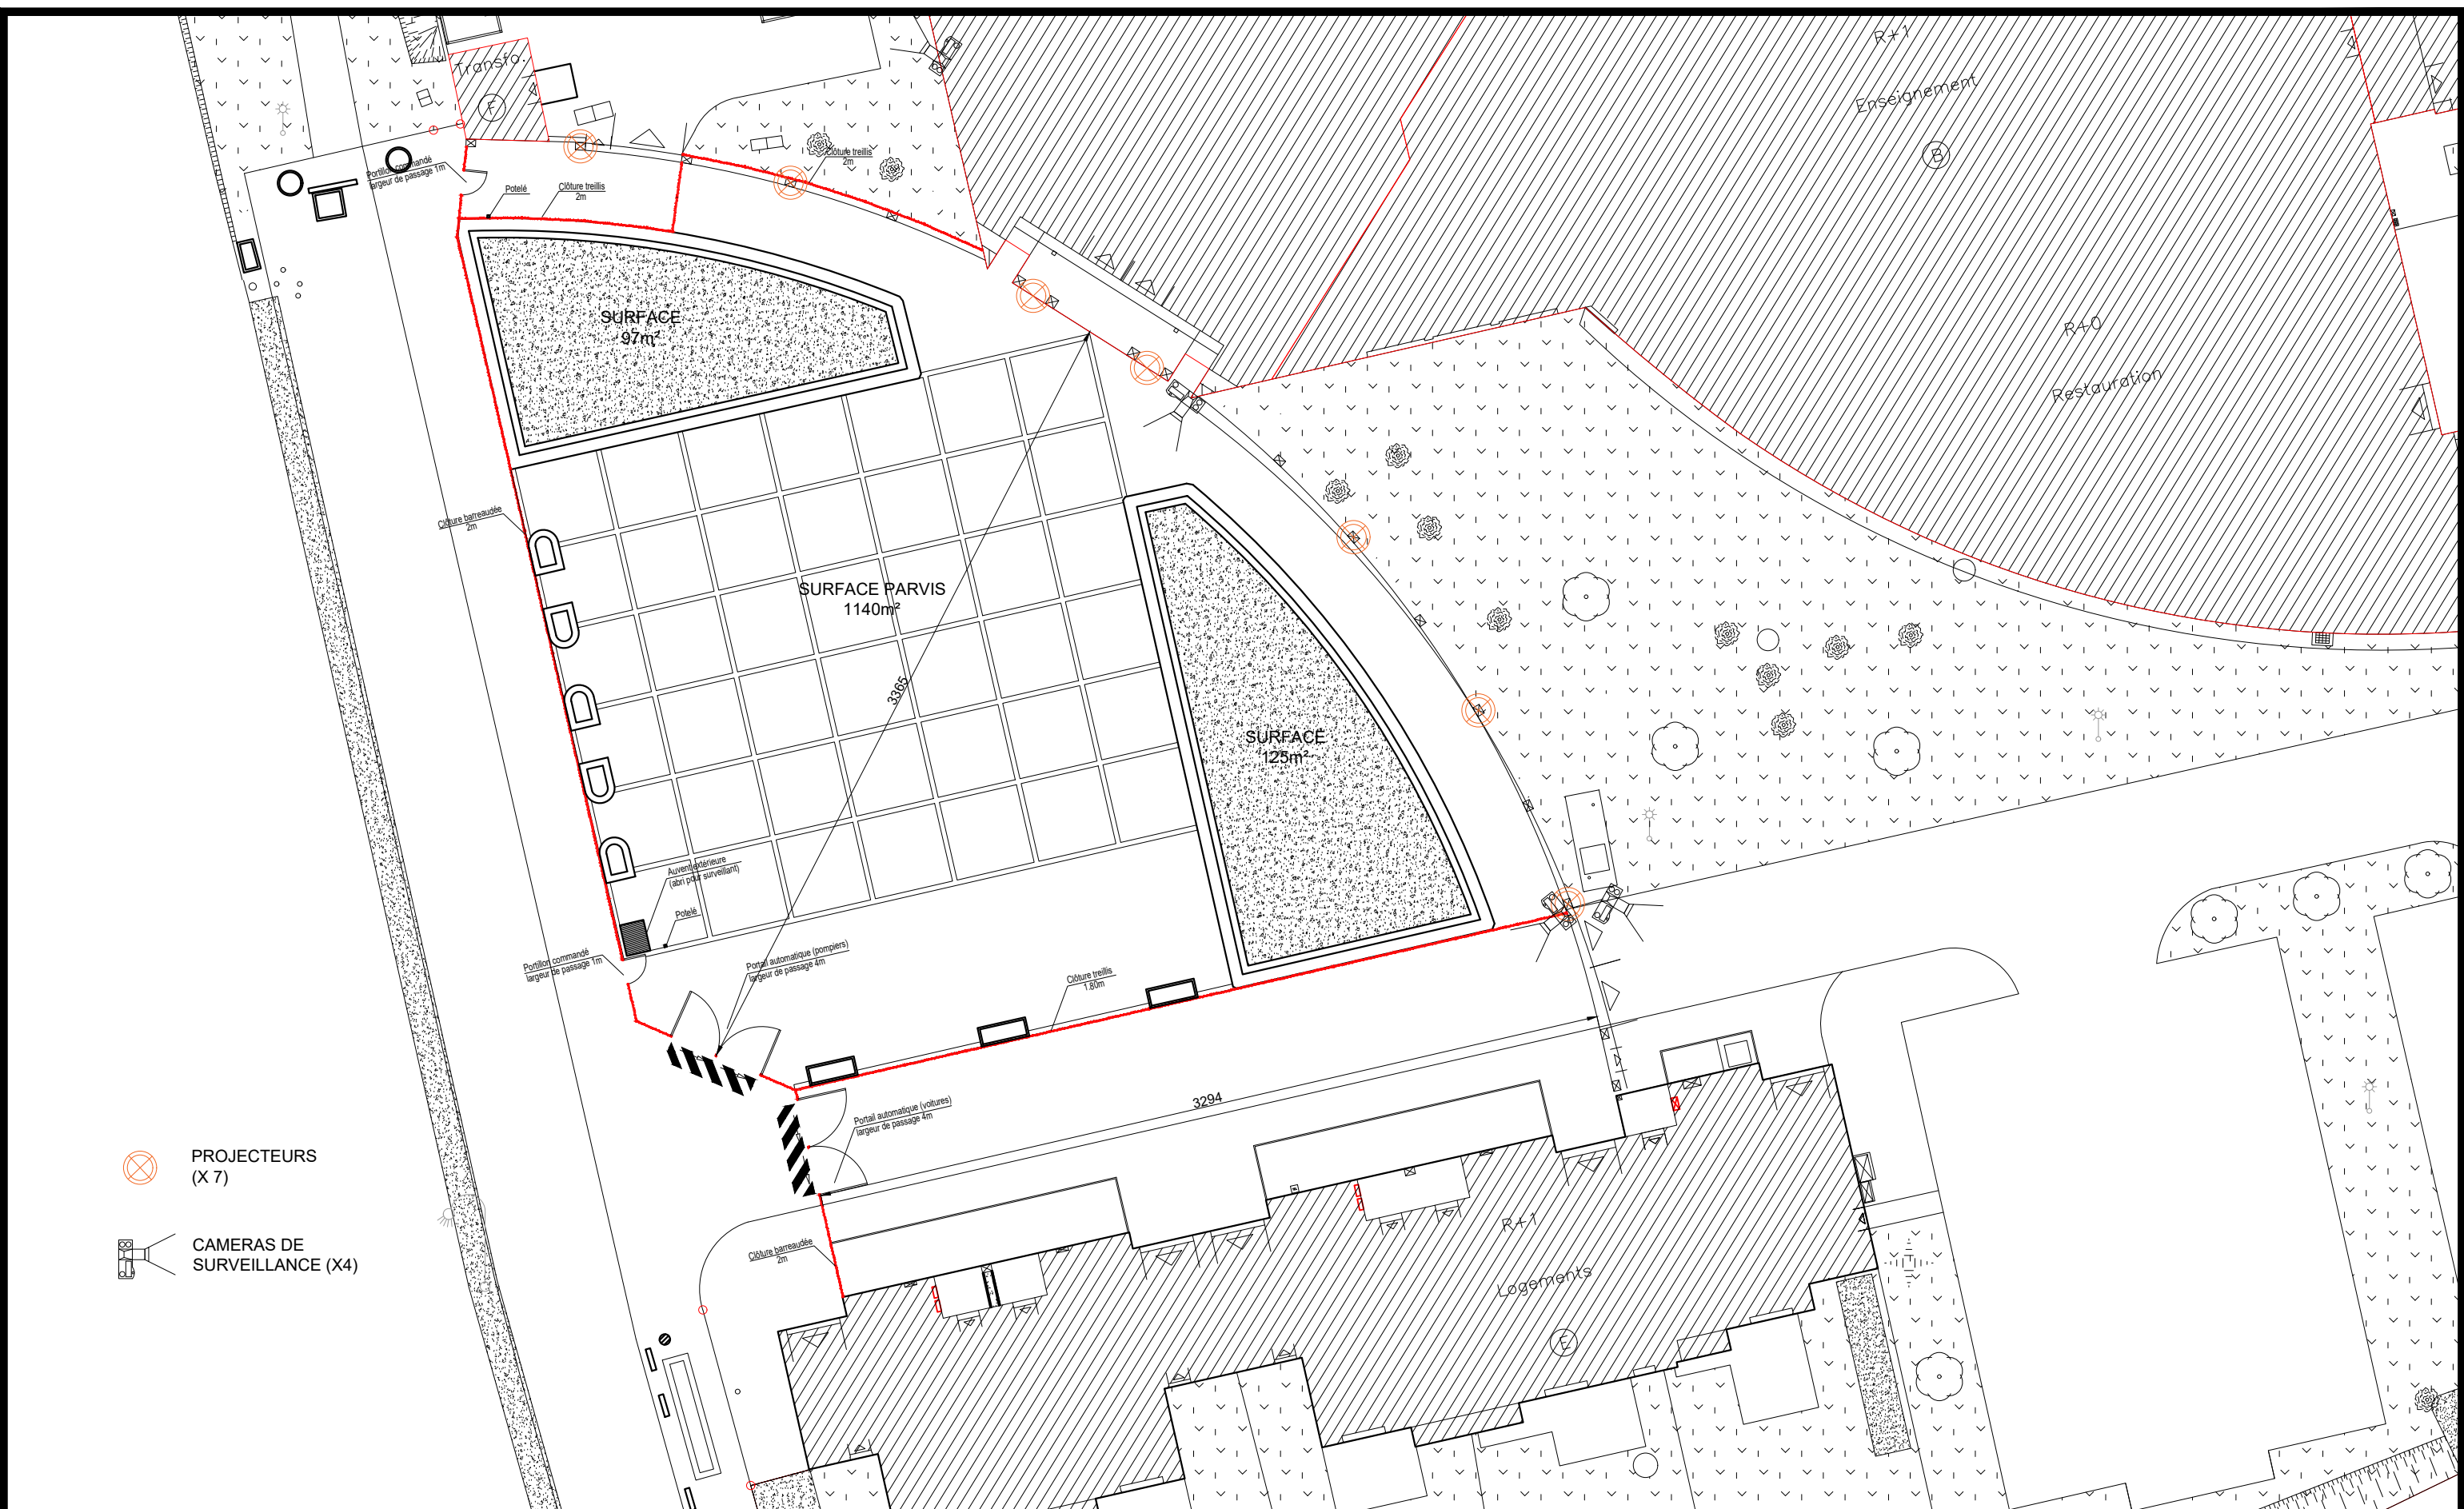

-  PROJECTEURS (X7)
-  CAMERAS DE SURVEILLANCE (X4)


<b>GO ARCHITECTURE</b> 7, villa Anatole France, 93200 SAINT-DENIS  Tel: 09 67 03 25 83 / Fax: 01 48 20 21 51 laurentvallee@goarchitecture.fr  Dessin : N.O	<b>Maître d'ouvrage</b> LYCEE MARGUERITE YOURCENAR 62 Rue des Eduouets 91420 Morangis Tél. : 01 60 49 16 00 Fax : 01 64 48 50 81	<b>Mise à jour</b>  SEPT. 2018	<table border="1" style="width: 100%; border-collapse: collapse;"> <tr><td>APS</td><td></td></tr> <tr><td>APD</td><td>1/100</td></tr> <tr><td>PRO</td><td>1/250</td></tr> <tr><td>DCE</td><td>1/500</td></tr> <tr><td>DP</td><td>1/1000</td></tr> </table>	APS		APD	1/100	PRO	1/250	DCE	1/500	DP	1/1000	<b>Echelle</b>  <table border="1" style="width: 100%; border-collapse: collapse;"> <tr><td></td><td></td></tr> <tr><td></td><td></td></tr> <tr><td></td><td></td></tr> <tr><td></td><td></td></tr> <tr><td></td><td></td></tr> </table>											<b>plan</b>  <table border="1" style="width: 100%; border-collapse: collapse;"> <tr><td></td><td></td></tr> <tr><td style="text-align: center;">5</td><td></td></tr> <tr><td></td><td></td></tr> </table>			5				<b>Réalisation d'une clôture à l'entrée du lycée</b> LYCEE MARGUERITE YOURCENAR 62 Rue des Eduouets 91420 Morangis  <b>PLAN RDC</b>  <b>PLAN PROJET</b>	<b>A3</b>
	APS																																
APD	1/100																																
PRO	1/250																																
DCE	1/500																																
DP	1/1000																																
5																																	

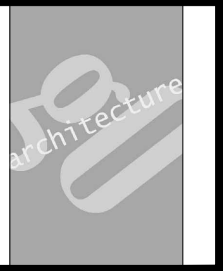

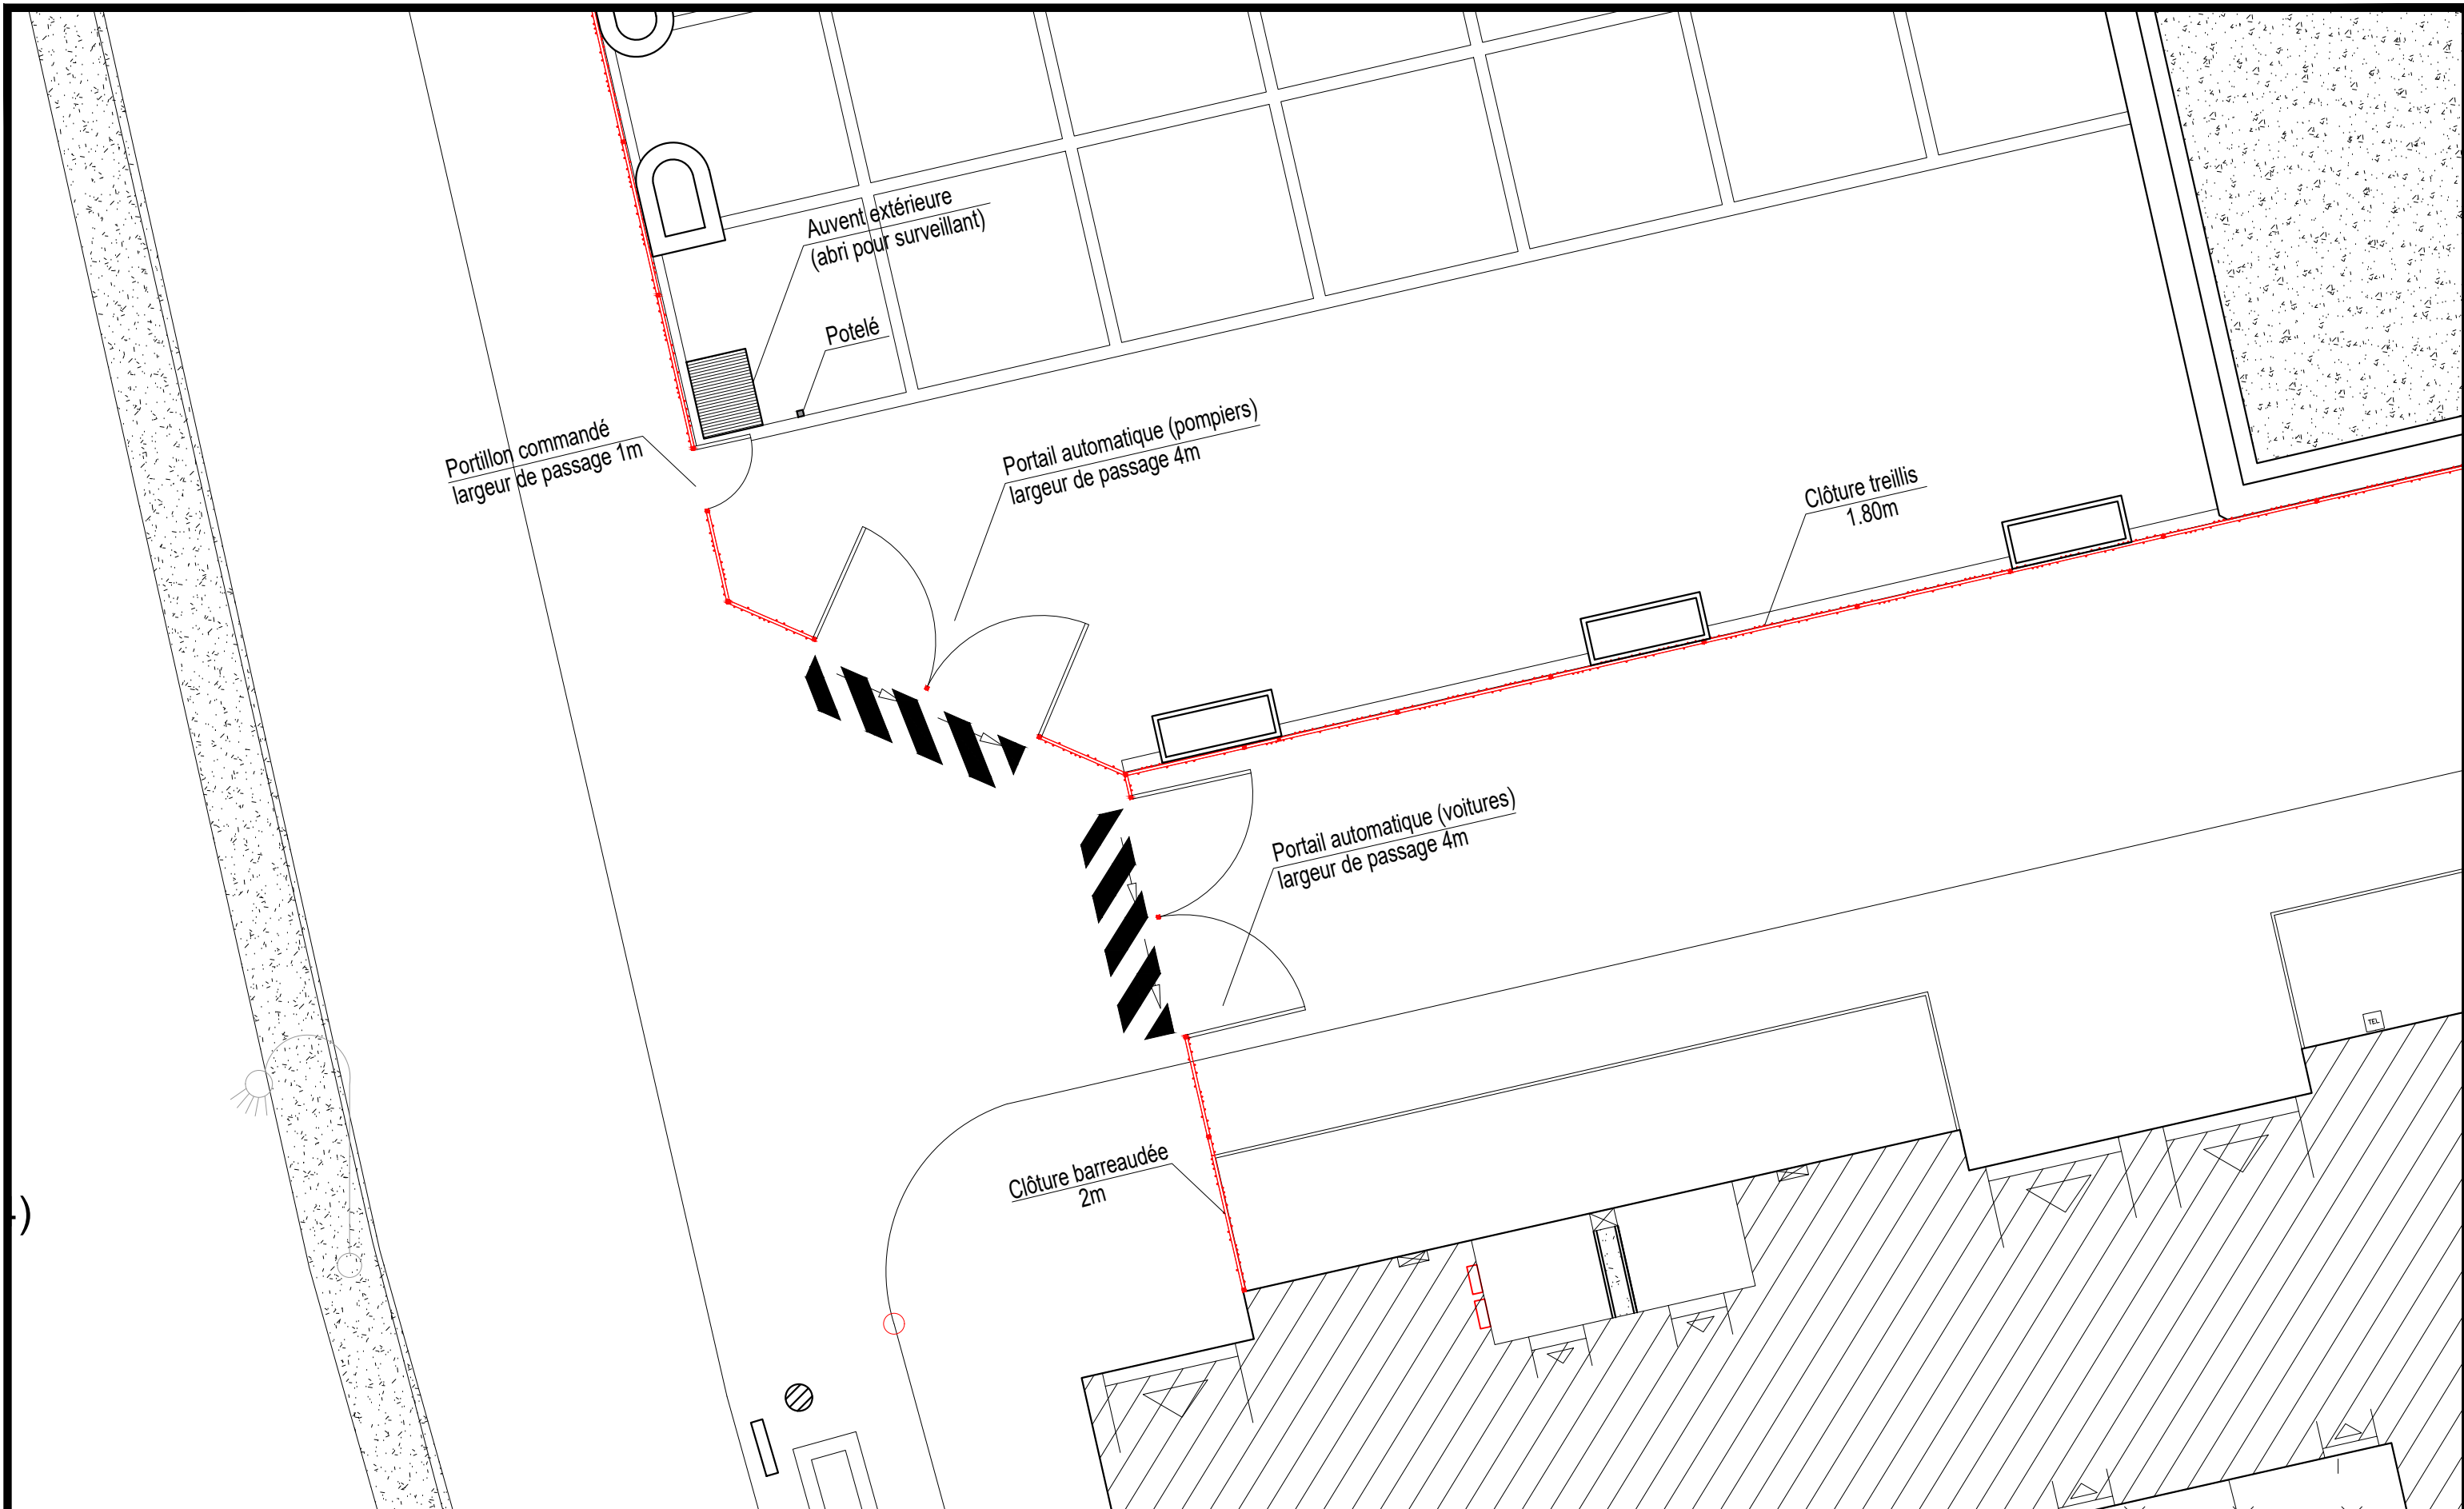

<p><b>GO ARCHITECTURE</b> 7, villa Anatole France, 93200 SAINT-DENIS</p> <p>Tel: 09 67 03 25 83 / Fax: 01 48 20 21 51 laurentdevallee@goarchitecture.fr</p> <p>Dessin : N.O</p>	<p><b>Maître d'ouvrage</b> LYCEE MARGUERITE YOURCENAR 62 Rue des Edouets 91420 Morangis Tél. : 01 60 49 16 00 Fax : 01 64 48 50 81</p>	<p><b>Mise à jour</b> SEPT. 2018</p>	<p>APS</p>	<p><b>Echelle</b></p>	<p><b>plan</b></p>	<p><b>Réalisation d'une clôture à l'entrée du lycée</b> LYCEE MARGUERITE YOURCENAR 62 Rue des Edouets 91420 Morangis</p>	<p><b>A3</b></p>
			<p>APD</p>				
			<p>PRO</p>	<p>1/250</p>		<p><b>PLAN PROJET - ZOOM</b></p>	
			<p>DCE</p>	<p>1/500</p>			
			<p>DP</p>	<p>1/1000</p>			




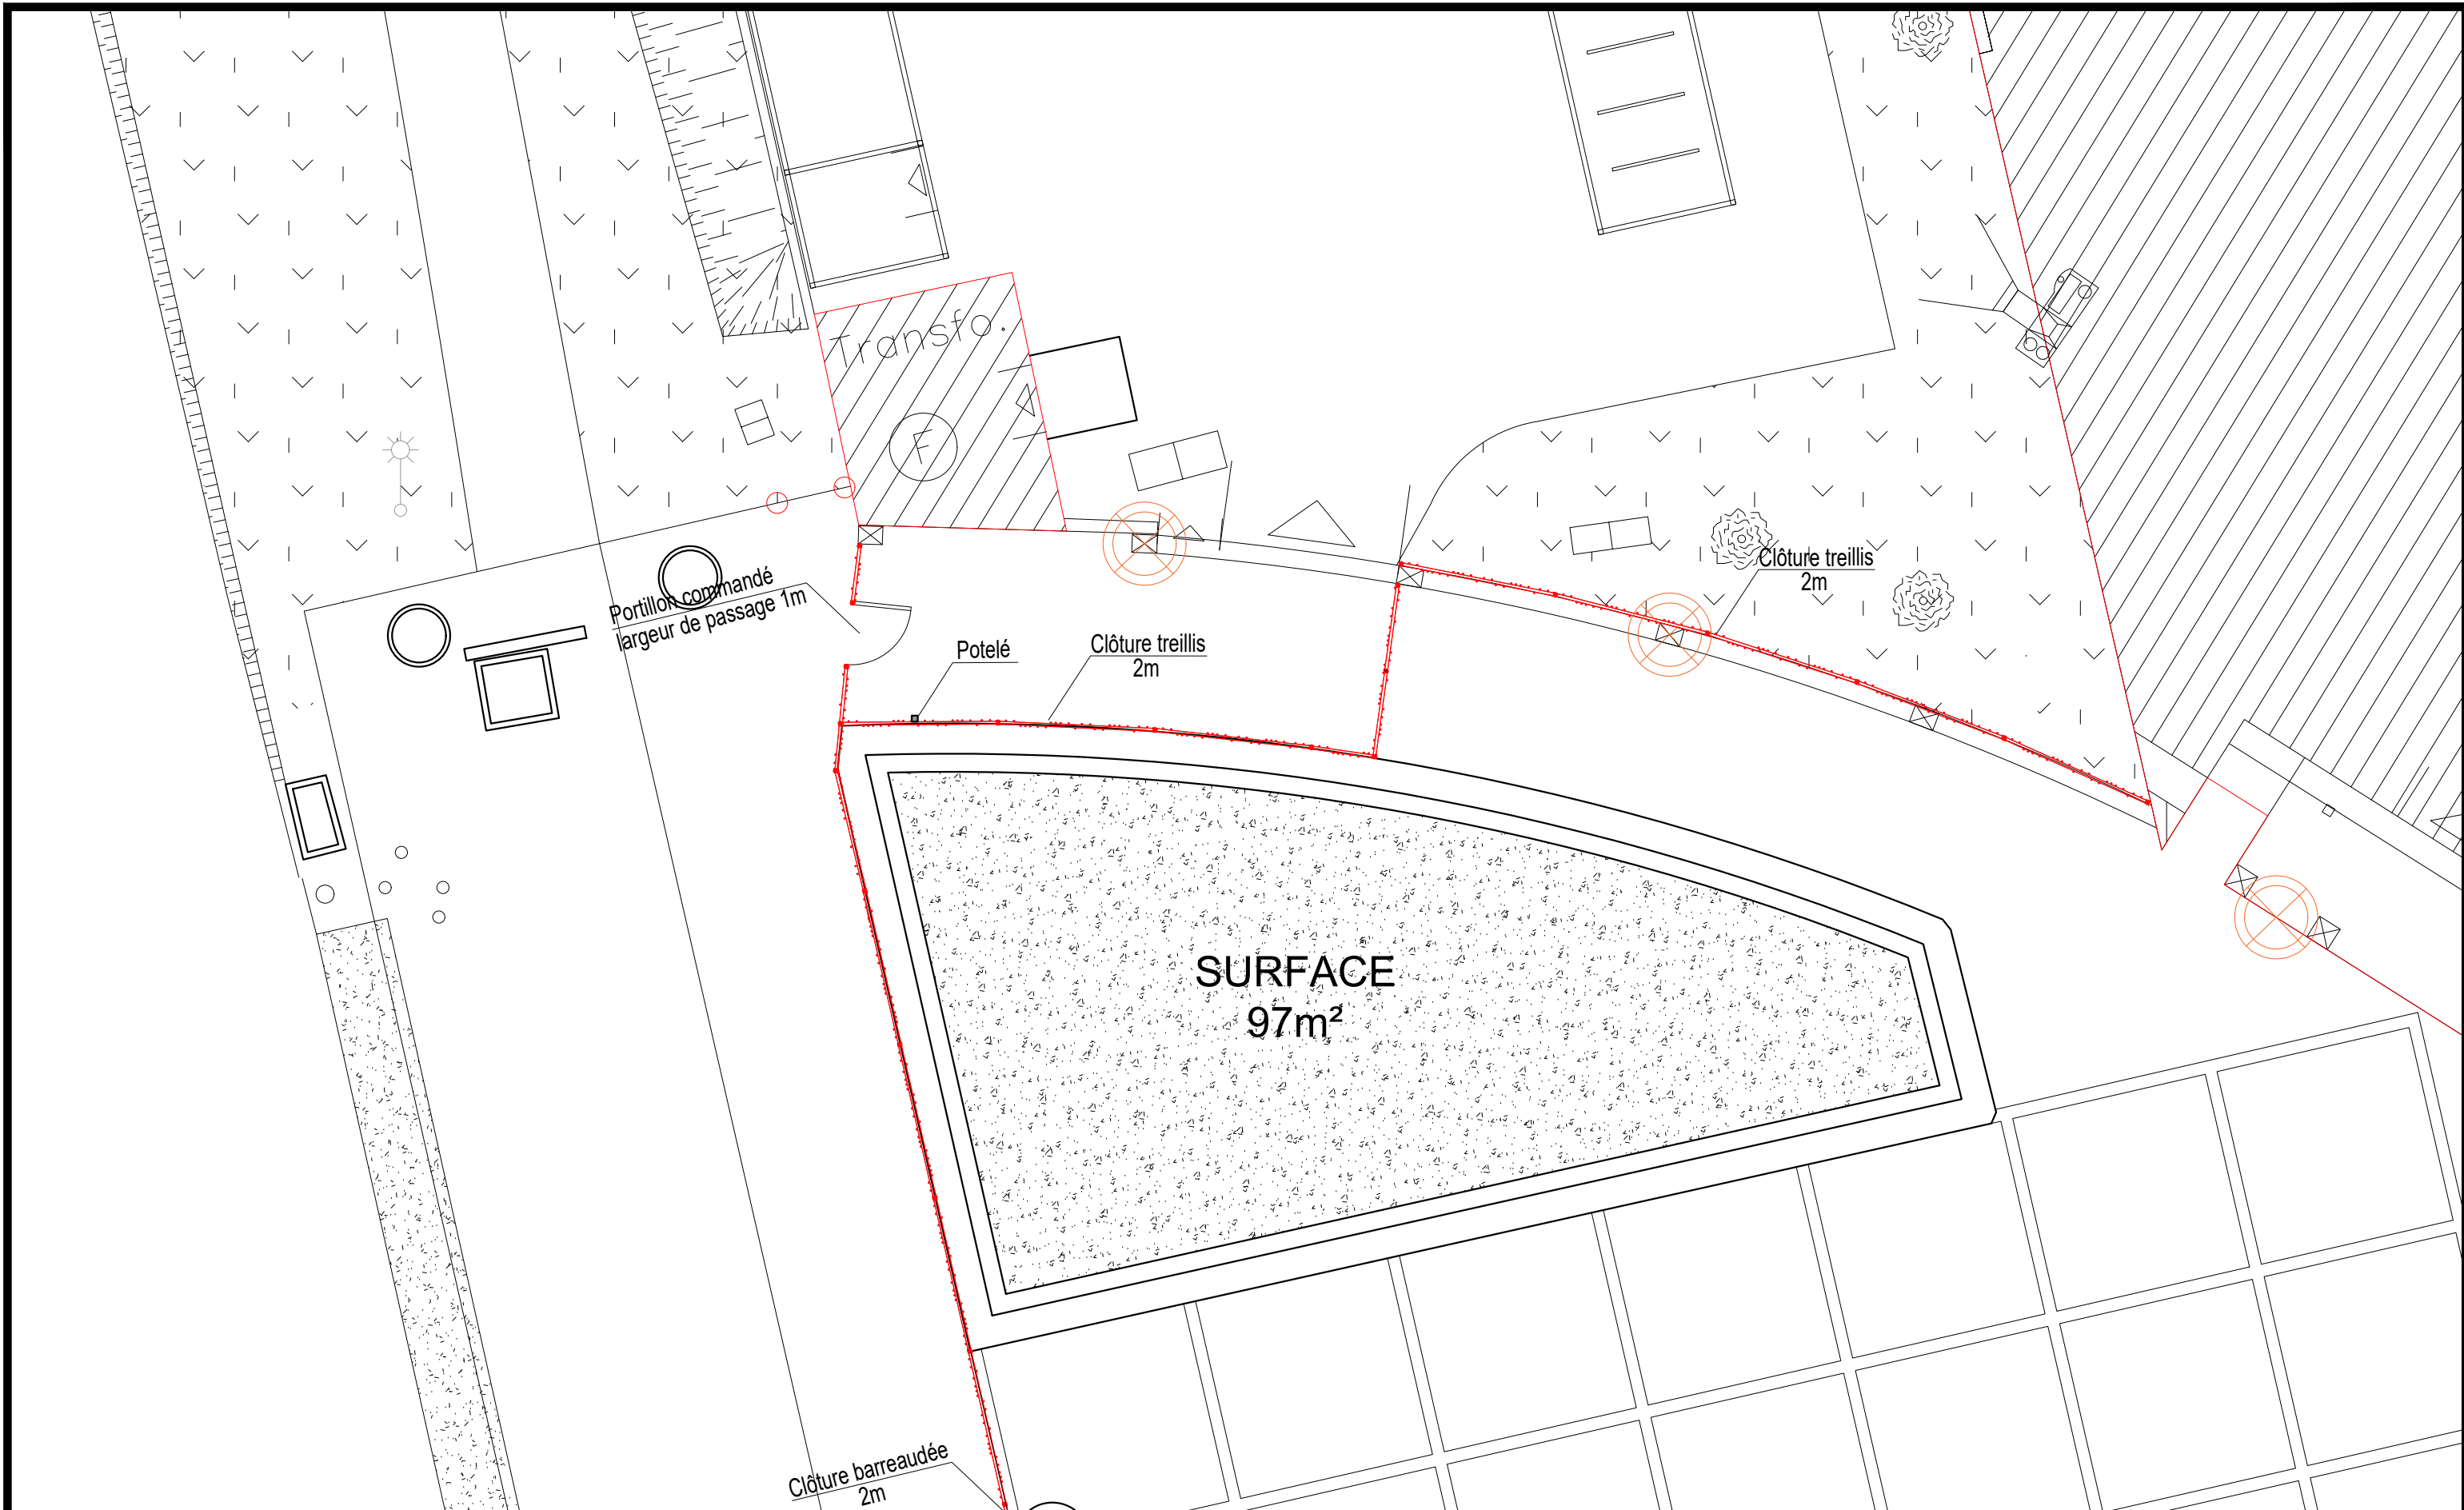


<p><b>GO ARCHITECTURE</b> 7, villa Anatole France, 93200 SAINT-DENIS</p> <p>Tel: 09 67 03 25 83 / Fax: 01 48 20 21 51 laurentdevallee@goarchitecture.fr</p> <p>Dessin : N.O</p>	<p><b>Maître d'ouvrage</b> LYCEE MARGUERITE YOURCENAR 62 Rue des Edouets 91420 Morangis Tél. : 01 60 49 16 00 Fax : 01 64 48 50 81</p>	<p><b>Mise à jour</b> SEPT. 2018</p>	<p>APS</p>	<p><b>Echelle</b></p>	<p>plan</p>	<p><b>Réalisation d'une clôture à l'entrée du lycée</b></p>	<p>LYCEE MARGUERITE YOURCENAR 62 Rue des Edouets 91420 Morangis</p>	<p><b>PLAN RDC</b></p>
			<p>APD</p>					
			<p>PRO</p>	<p>1/250</p>				
			<p>DCE</p>	<p>1/500</p>				
			<p>DP</p>	<p>1/1000</p>				<p><b>A3</b></p>





Hauteur nominale : 2000mm  
Nominal height

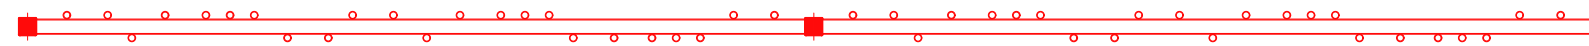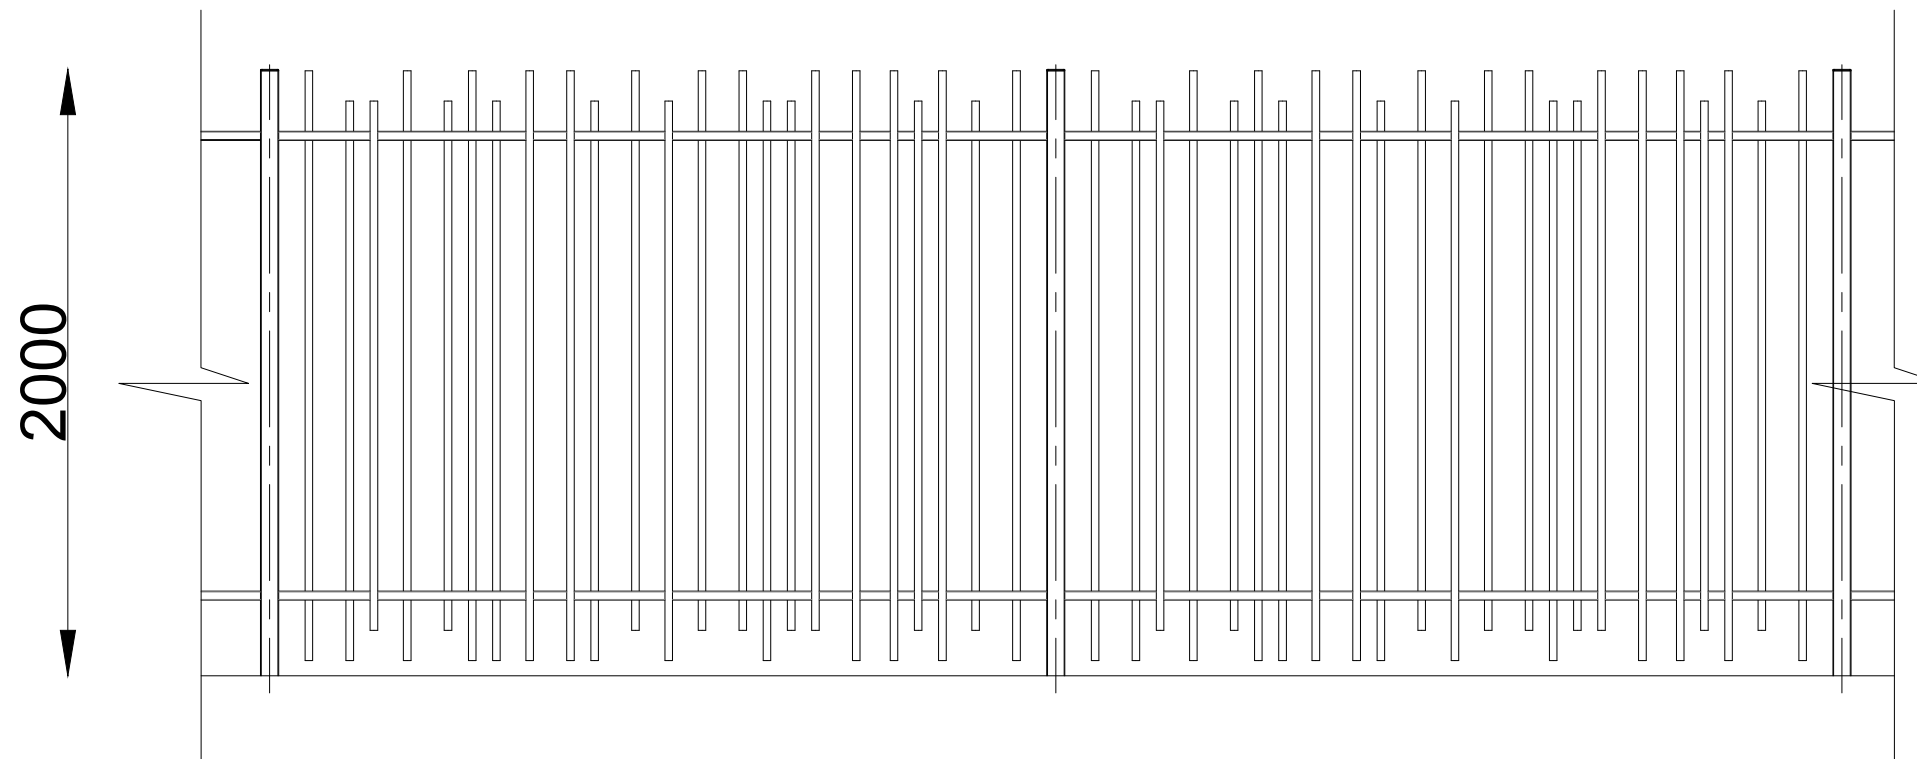

**GO ARCHITECTURE**  
7, villa Anatole France, 93200 SAINT-DENIS

Tel: 09 67 03 25 83 / Fax: 01 48 20 21 51  
laurentdevallee@goarchitecture.fr

Dessin : N.O

**Maître d'ouvrage**

LYCEE MARGUERITE  
YOURCENAR  
62 Rue des Edouets  
91420 Morangis  
Tél. : 01 60 49 16 00  
Fax : 01 64 48 50 81

**Mise à jour**

SEPT.  
2018

**APS**

APD  
PRO  
DCE  
DP

**Echelle**

1/100  
1/250  
1/500  
1/1000

**plan**

8

**Réalisation d'une clôture à l'entrée du lycée**


LYCEE MARGUERITE YOURCENAR  
62 Rue des Edouets  
91420 Morangis

**PLAN RDC**


**DETAIL BARREAUDAGE**

**A3**



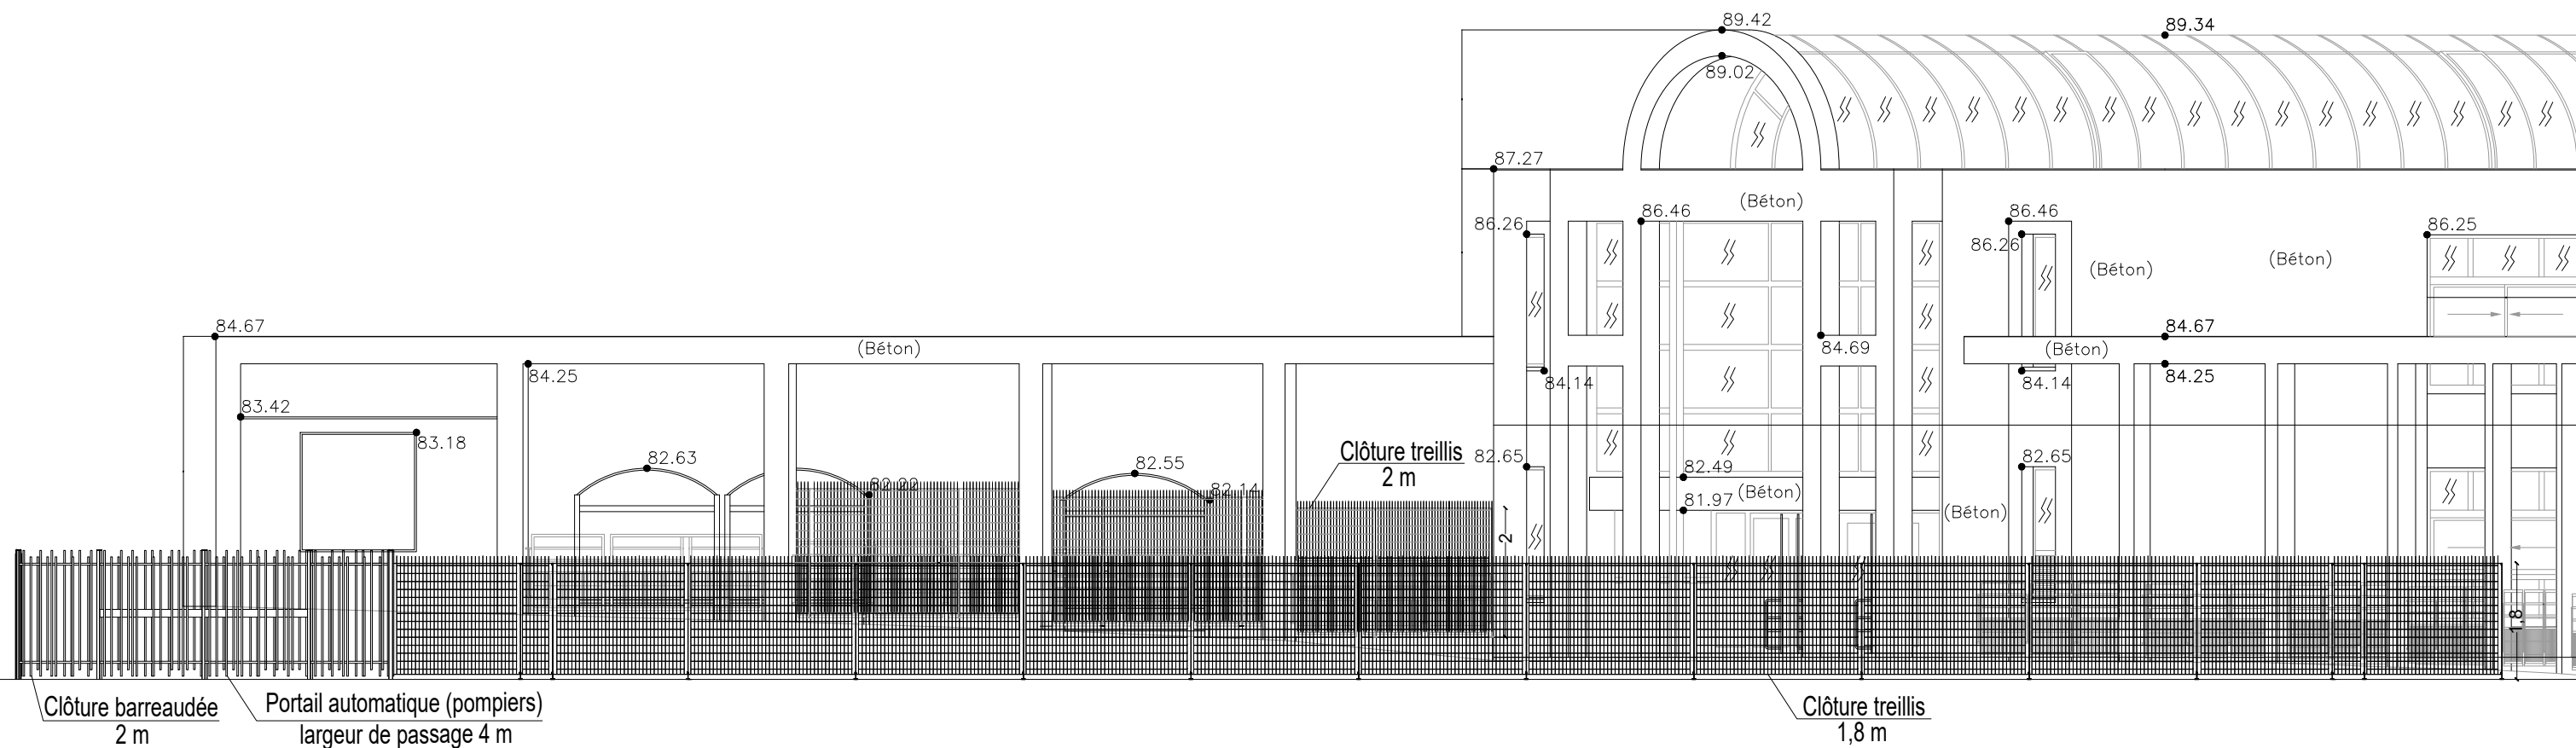

<p><b>GO ARCHITECTURE</b> 7, villa Anatole France, 93200 SAINT-DENIS</p> <p>Tel: 09 67 03 25 83 / Fax: 01 48 20 21 51 laurentdevallee@goarchitecture.fr</p> <p>Dessin : N.O</p>	<p><b>Maître d'ouvrage</b></p> <p>LYCEE MARGUERITE YOURCENAR 62 Rue des Edouets 91420 Morangis Tél. : 01 60 49 16 00 Fax : 01 64 48 50 81</p>	<p><b>Mise à jour</b></p> <p>SEPT. 2018</p>	<p>APS</p> <p>APD</p> <p>PRO</p> <p>DCE</p> <p>DP</p>	<p><b>Echelle</b></p> <p>1/100</p> <p>1/250</p> <p>1/500</p> <p>1/1000</p>	<p><b>plan</b></p> <p>9</p>	<p><b>Réalisation d'une clôture à l'entrée du lycée</b></p> <p>LYCEE MARGUERITE YOURCENAR 62 Rue des Edouets 91420 Morangis</p> <p><b>ELEVATION SUD</b></p> <p><b>PROJET</b></p>	<p><b>A3</b></p>

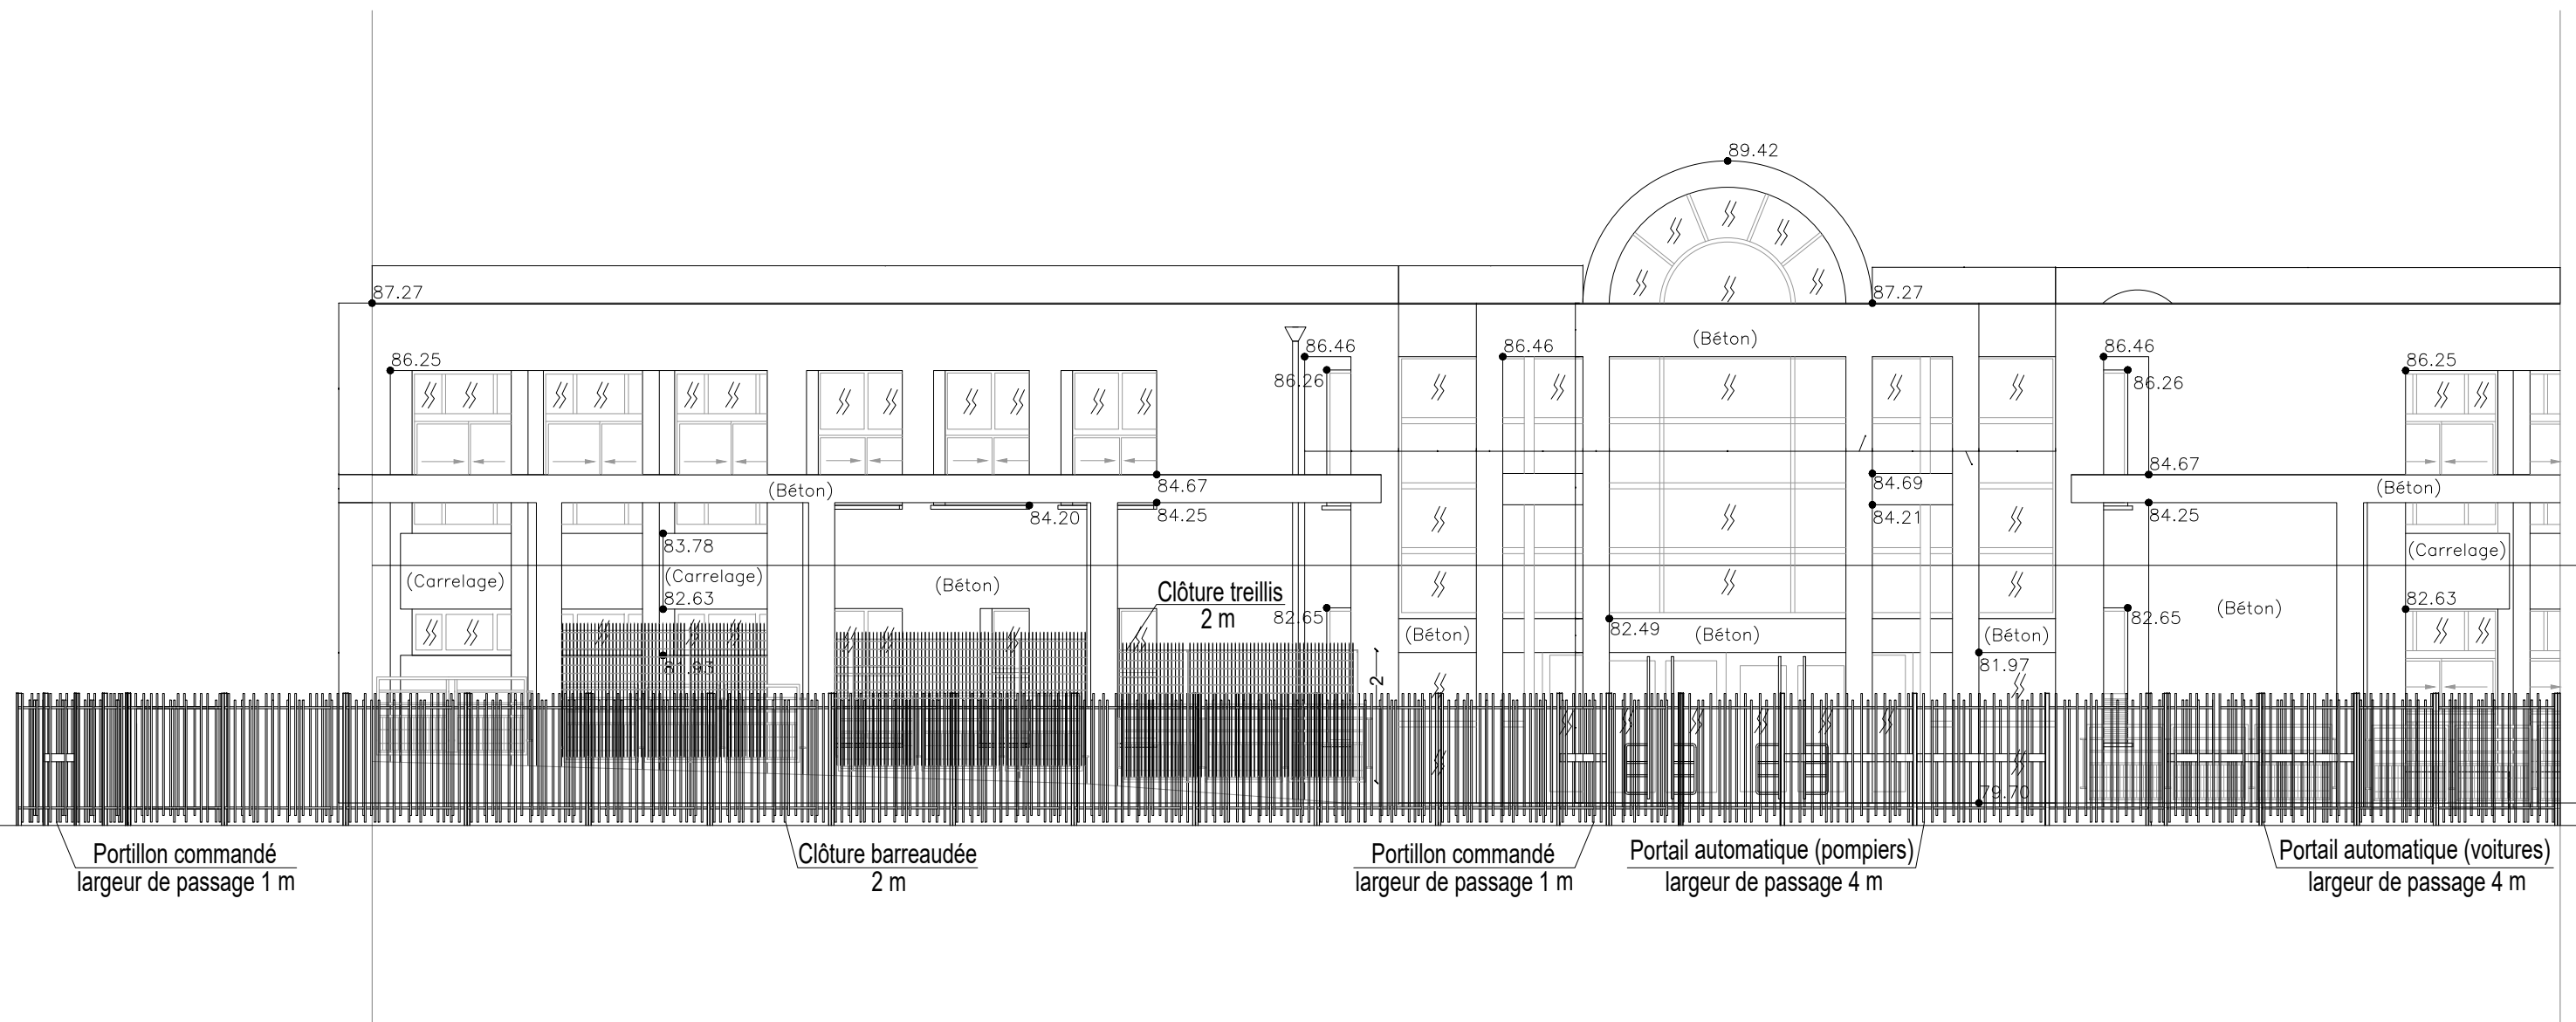

**GO ARCHITECTURE**  
 7, villa Anatole France, 93200 SAINT-DENIS  
 Tel: 09 67 03 25 83 / Fax: 01 48 20 21 51  
 laurentdevallee@goarchitecture.fr

Dessin : N.O

**Maître d'ouvrage**  
 LYCEE MARGUERITE  
 YOURCENAR  
 62 Rue des Edouets  
 91420 Morangis  
 Tél. : 01 60 49 16 00  
 Fax : 01 64 48 50 81

**Mise à jour**  
 SEPT.  
 2018

APS	
APD	1/100
PRO	1/250
DCE	1/500
DP	1/1000


**Echelle**  
 plan  
 10

**Réalisation d'une clôture à l'entrée du lycée**  
 LYCEE MARGUERITE YOURCENAR  
 62 Rue des Edouets  
 91420 Morangis  
**ELEVATION SUD-OUEST**  
 PROJET

**A3**

GO architecture



<p><b>GO ARCHITECTURE</b> 7, villa Anatole France, 93200 SAINT-DENIS</p> <p>Tel: 09 67 03 25 83 / Fax: 01 48 20 21 51 laurentdevallee@goarchitecture.fr</p> <p>Dessin : N.O</p>	<p><b>Maître d'ouvrage</b></p> <p>LYCEE MARGUERITE YOURCENAR 62 Rue des Edouets 91420 Morangis Tél. : 01 60 49 16 00 Fax : 01 64 48 50 81</p>	<p><b>Mise à jour</b></p> <p>SEPT. 2018</p>	<p><b>APS</b></p> <p>APD</p> <p>PRO</p> <p>DCE</p> <p>DP</p>	<p><b>Echelle</b></p> <p>1/100</p> <p>1/250</p> <p>1/500</p> <p>1/1000</p>	<p><b>plan</b></p> <p>11</p>	<p><b>Réalisation d'une clôture à l'entrée du lycée</b></p> <p>LYCEE MARGUERITE YOURCENAR 62 Rue des Edouets 91420 Morangis</p> <p><b>INSERTION</b></p>	<p><b>A3</b></p>
							



<p><b>GO ARCHITECTURE</b> 7, villa Anatole France, 93200 SAINT-DENIS</p> <p>Tel: 09 67 03 25 83 / Fax: 01 48 20 21 51 laurentdevallee@goarchitecture.fr</p>	<p><b>Maître d'ouvrage</b></p> <p><b>LYCEE MARGUERITE YOURCENAR</b> 62 Rue des Edouets 91420 Morangis Tél. : 01 60 49 16 00 Fax : 01 64 48 50 81</p>	<p><b>Mise à jour</b></p> <p>SEPT. 2018</p>	<p>APS</p>	<p><b>Echelle</b></p> <p>1/100</p>	<p><b>plan</b></p> <p>12</p>	<p><b>Réalisation d'une clôture à l'entrée du lycée</b></p> <p>LYCEE MARGUERITE YOURCENAR 62 Rue des Edouets 91420 Morangis</p>	<p><b>PHOTOGRAPHIES</b></p>
			<p>APD</p>				
<p>Dessin : N.O</p>			<p>DCE</p>	<p>1/500</p>			

