

**LEGENDE :**


<b>ZA</b>	Zone d'alarme
<b>ZC</b>	Zone de compartimentage
<b>ZDM</b>	Zone de déclenchement manuel
<b>ZDx</b>	Zone de détection n° d'ordre x
<b>PFAx</b>	Porte à fermeture automatique n° d'ordre X
<b>IS</b>	Issue de secours
<b>RAx</b>	Report d'Alarme n° d'ordre X

**Bureau d'Etudes Franck REY**  
**4,avenue président Roosevelt**  
**26600 Tain l'Hermitage**

EPLEFPA OLIVIER DE SERRES  
 ZONING SSI  
 PLAN DE MASSE

Dates	Indices	Modifications
02/19	A	Création

<b>Dossier N°</b> 0390 - 16	
N° du Plan	Echelle
Z0	1/500
	--

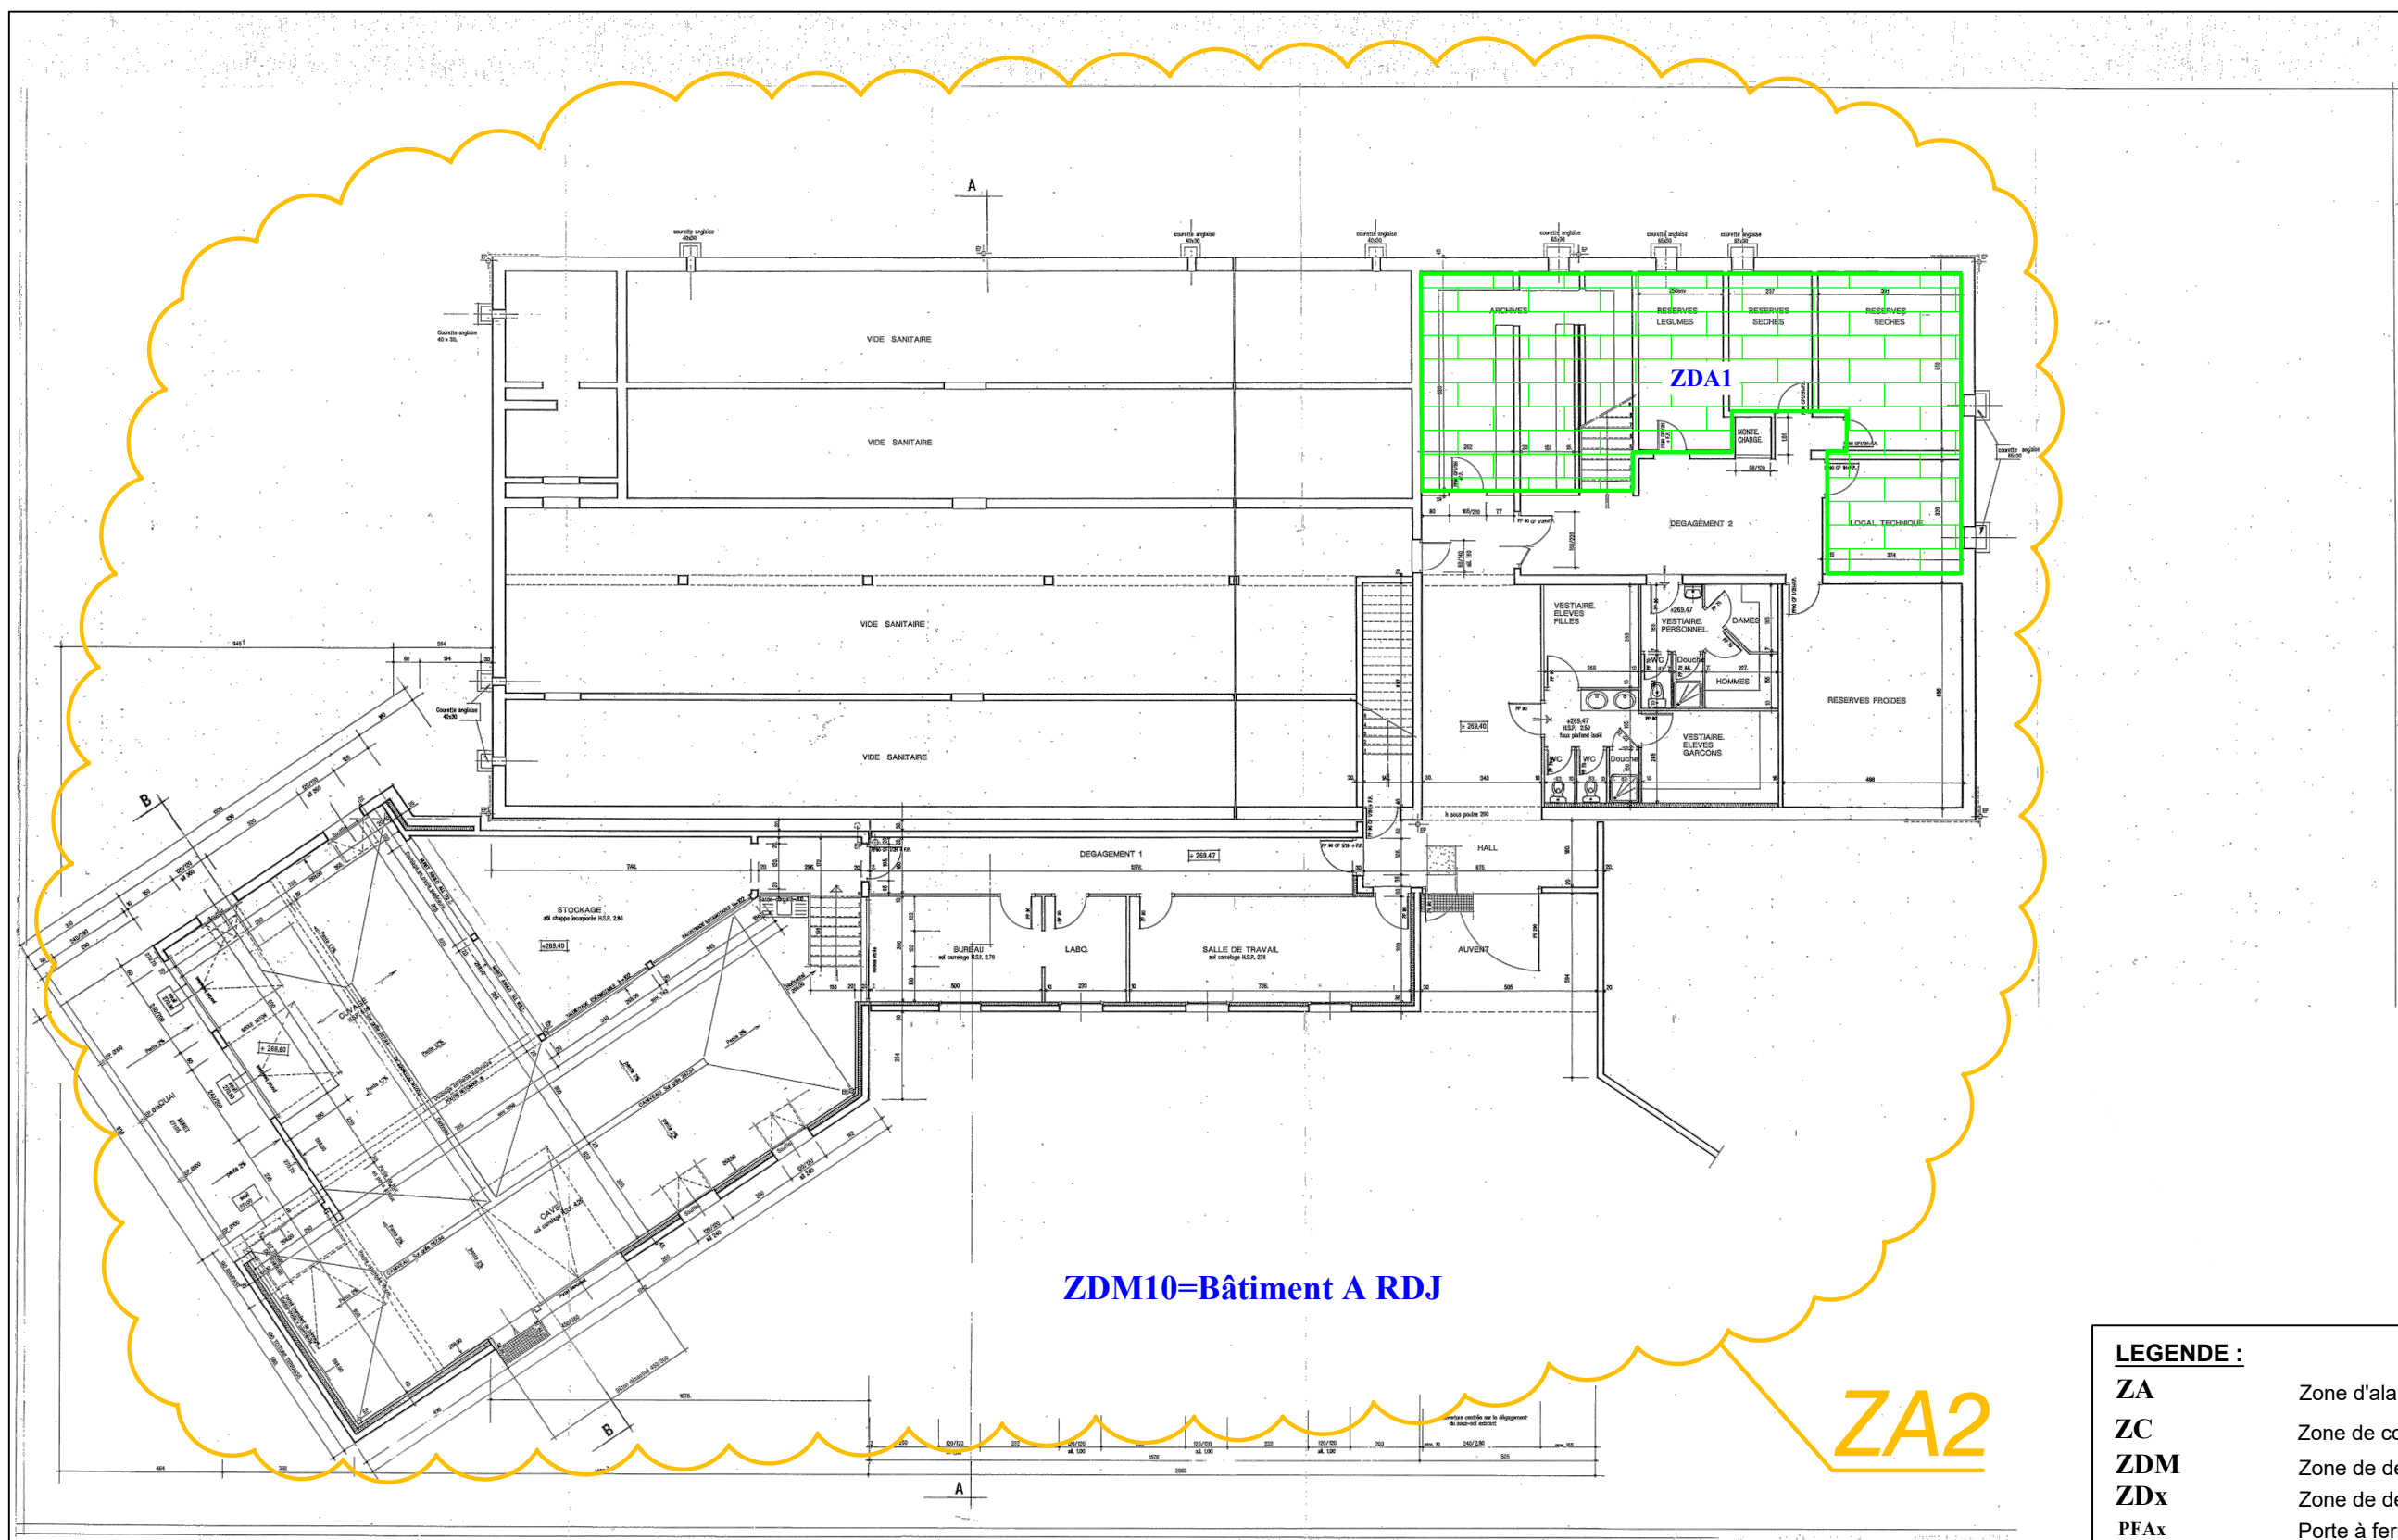

**LEGENDE :**

<b>ZA</b>	Zone d'alarme
<b>ZC</b>	Zone de compartimentage
<b>ZDM</b>	Zone de déclenchement manuel
<b>ZDx</b>	Zone de détection n° d'ordre x
<b>PFax</b>	Porte à fermeture automatique n° d'ordre X
<b>IS</b>	Issue de secours
<b>RAx</b>	Report d'Alarme n° d'ordre X

**Bureau d'Etudes Franck REY**  
**4,avenue président Roosevelt**  
**26600 Tain l'Hermitage**

EPLEFPA OLIVIER DE SERRES  
 ZONING SSI  
 BATIMENT A - RDJ

Dates	Indices	Modifications
02/19	A	Création

<b>Dossier N°</b> 0390 - 16	
<b>N° du Plan</b> Z1	<b>Echelle</b> 1/200





ZDM11=Bâtiment A RDC

ZA2

**LEGENDE :**

<b>ZA</b>	Zone d'alarme
<b>ZC</b>	Zone de compartimentage
<b>ZDM</b>	Zone de déclenchement manuel
<b>ZDx</b>	Zone de détection n° d'ordre x
<b>PFax</b>	Porte à fermeture automatique n° d'ordre X
<b>IS</b>	Issue de secours
<b>RAx</b>	Report d'Alarme n° d'ordre X


**Bureau d'Etudes Franck REY**  
 4,avenue président Roosevelt  
 26600 Tain l'Hermitage

EPLEFPA OLIVIER DE SERRES  
 ZONING SSI  
 BATIMENT A - RDC

Dates	Indices	Modifications
02/19	A	Création

Dossier N° 0390 - 16	
N° du Plan	Echelle
Z2	1/125



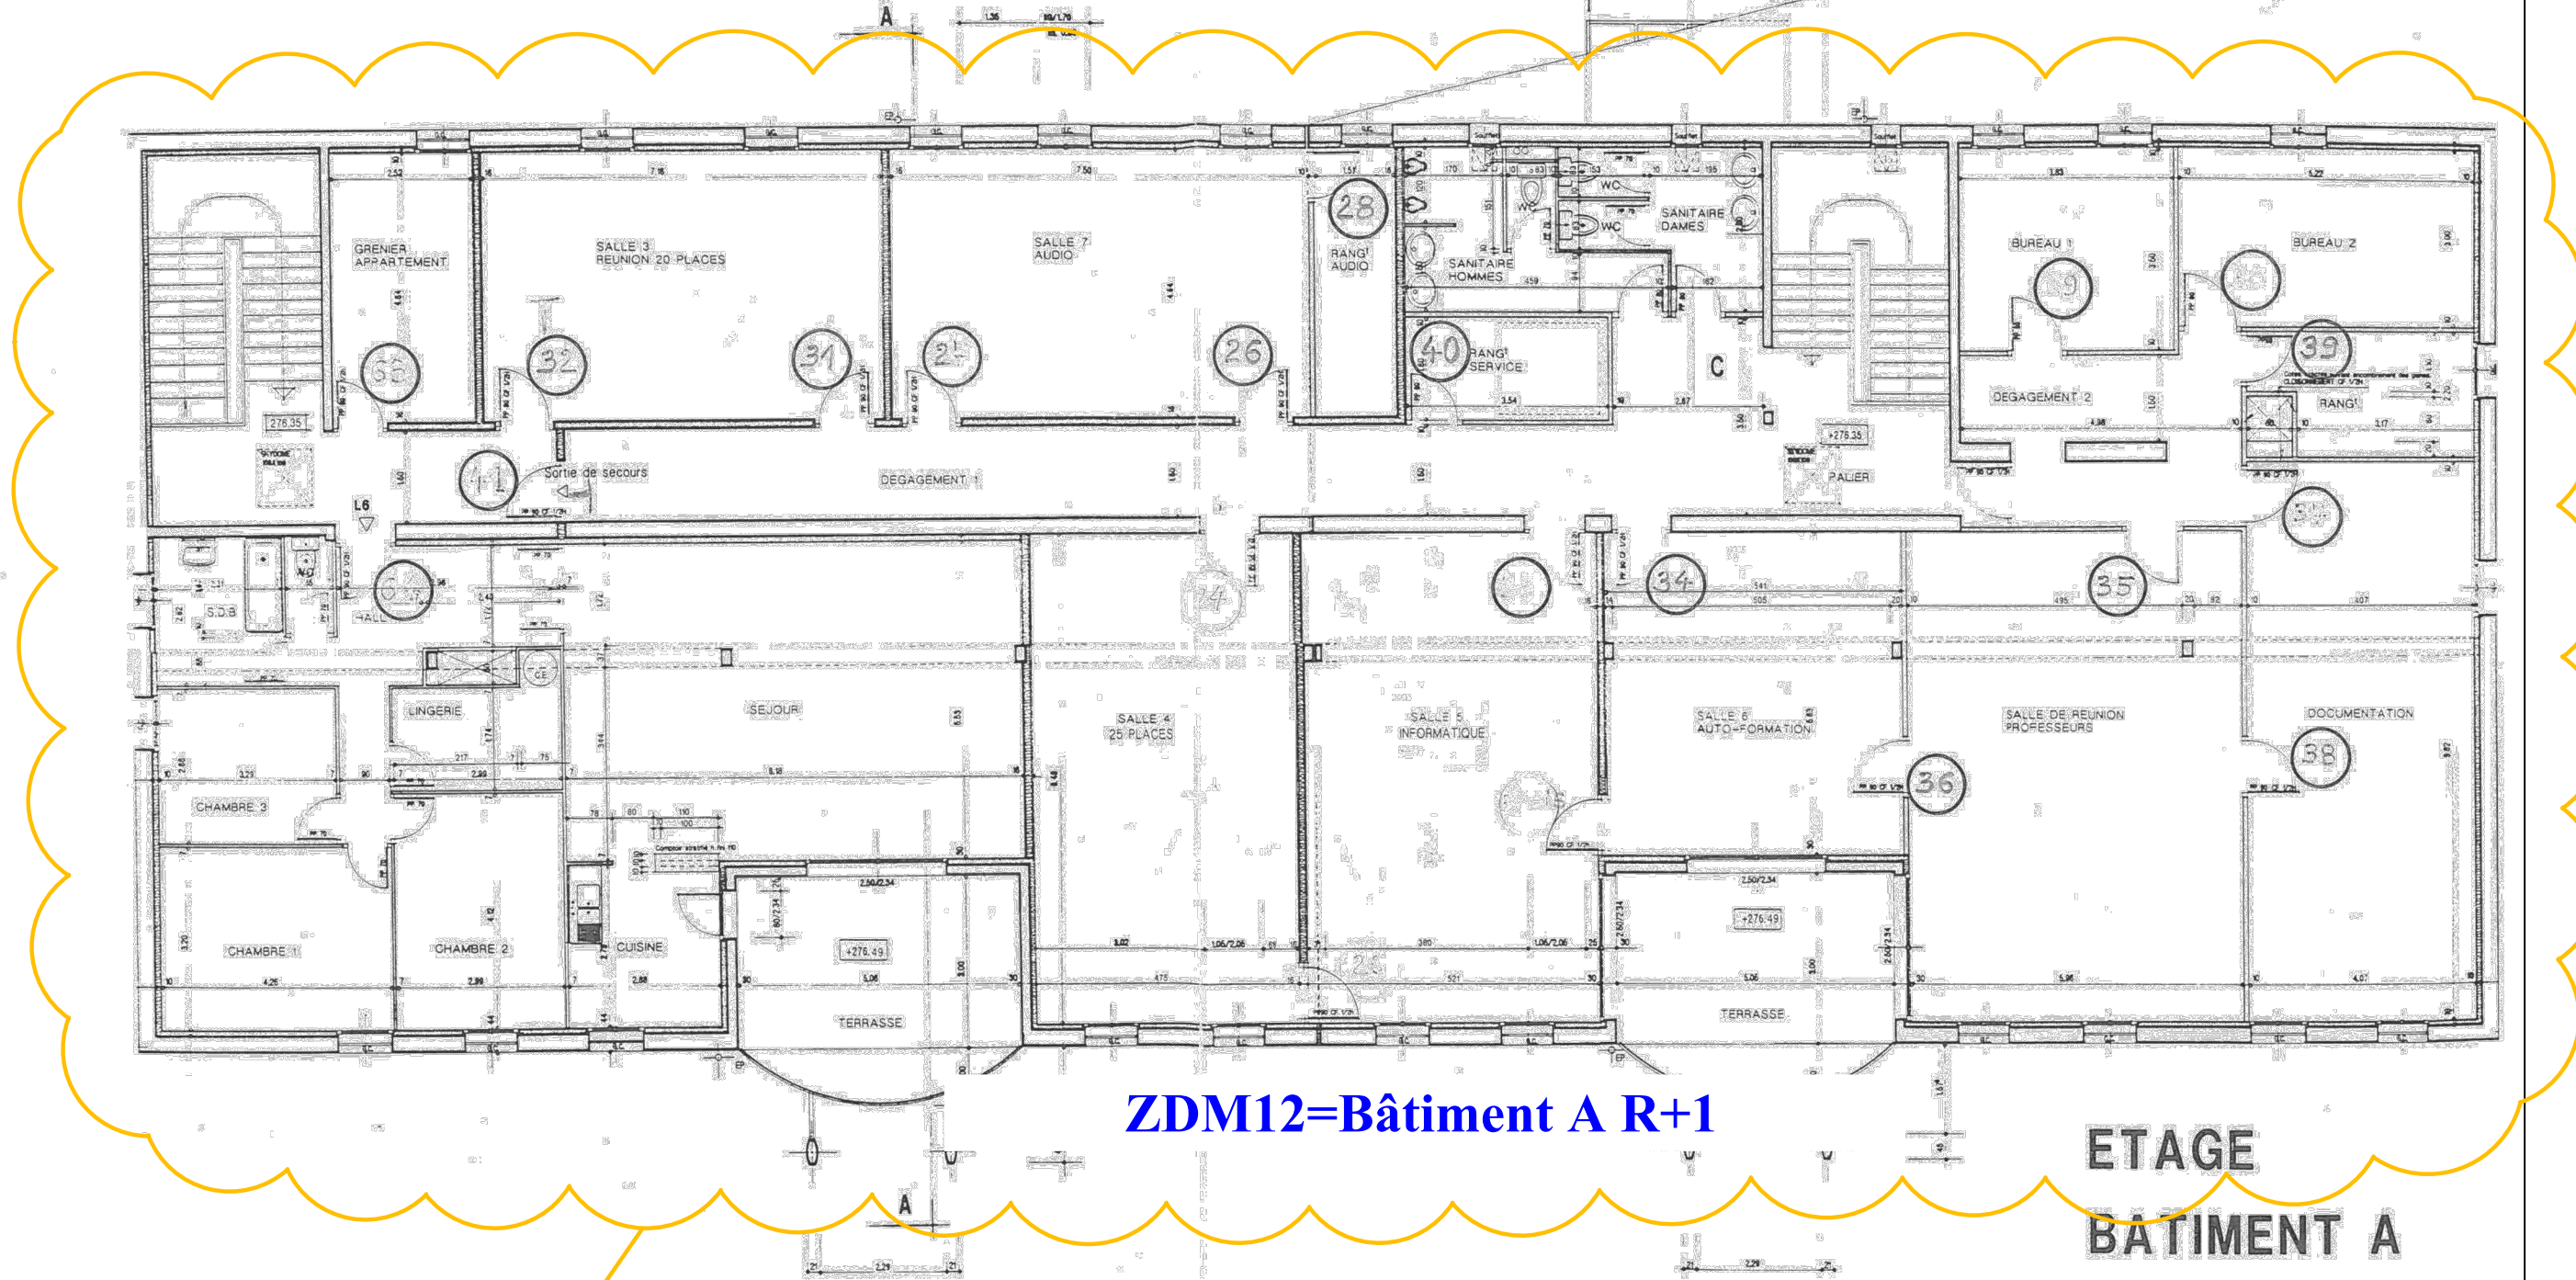

**ZDM12=Bâtiment A R+1**

**ETAGE  
BATIMENT A**

**ZA2**

**LEGENDE :**

<b>ZA</b>	Zone d'alarme
<b>ZC</b>	Zone de compartimentage
<b>ZDM</b>	Zone de déclenchement manuel
<b>ZDx</b>	Zone de détection n° d'ordre x
<b>PFax</b>	Porte à fermeture automatique n° d'ordre X
<b>IS</b>	Issue de secours
<b>RAX</b>	Report d'Alarme n° d'ordre X


**Bureau d'Etudes Franck REY**  
**4,avenue président Roosevelt**  
**26600 Tain l'Hermitage**

EPLEFPA OLIVIER DE SERRES  
 ZONING SSI  
 BATIMENT A - R+1

Dates	Indices	Modifications
02/19	A	Création

<b>Dossier N°</b> 0390 - 16	
<b>N° du Plan</b> Z3	<b>Echelle</b> 1/125



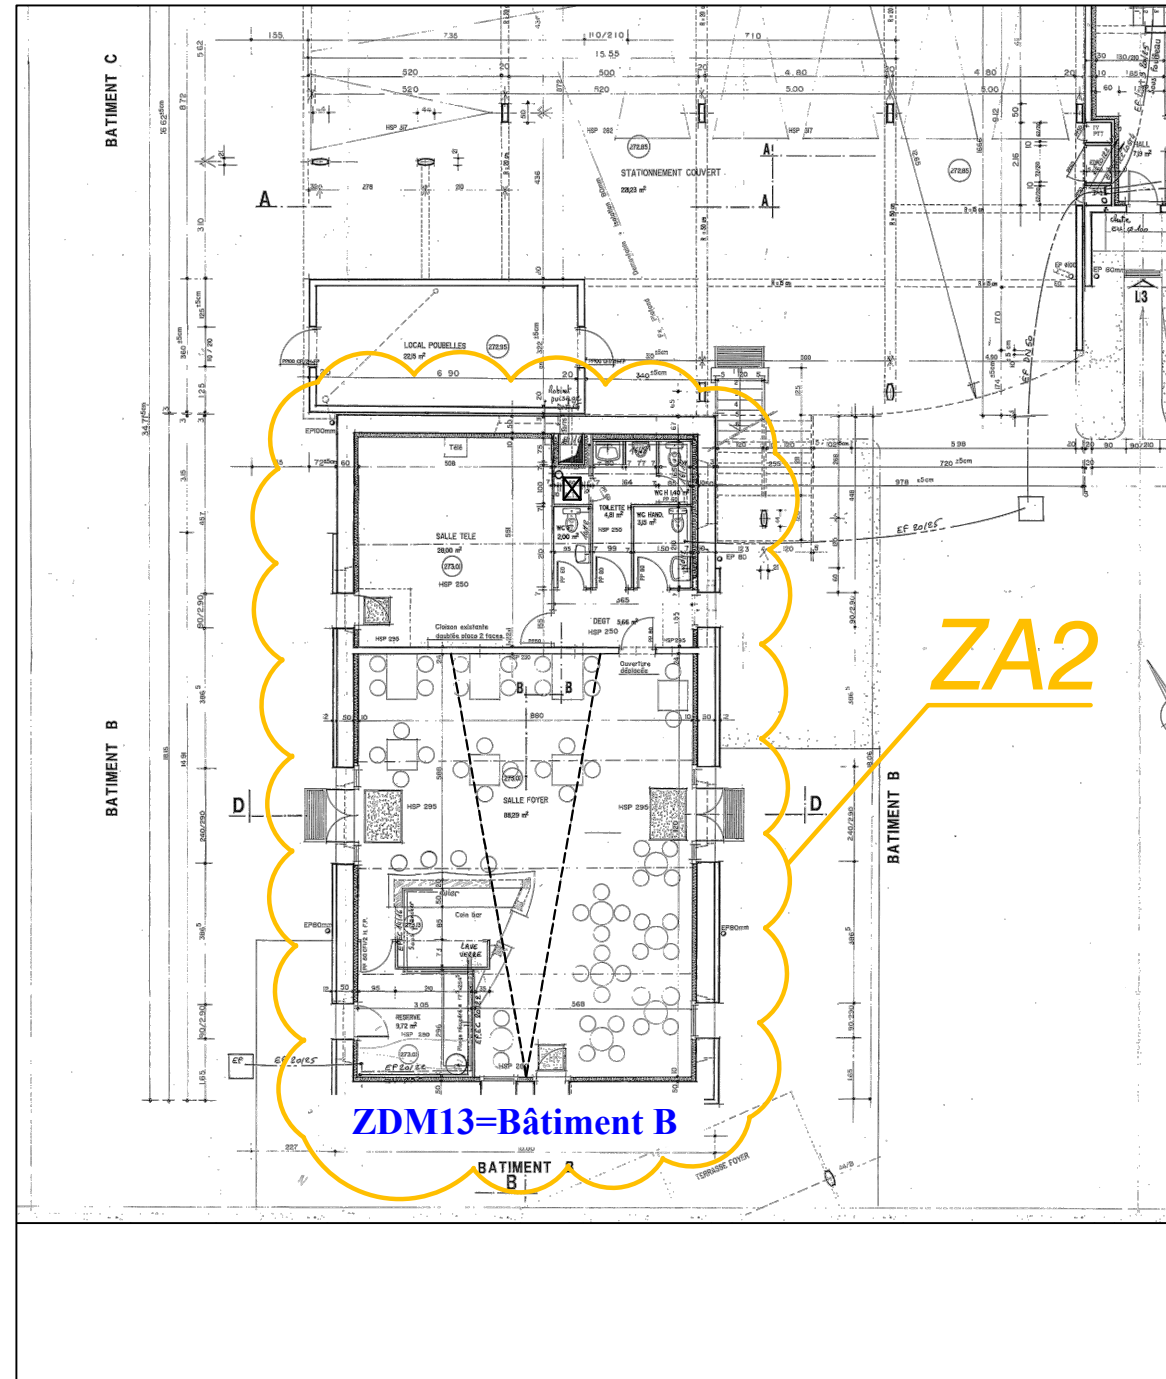

**LEGENDE :**

<b>ZA</b>	Zone d'alarme
<b>ZC</b>	Zone de compartimentage
<b>ZDM</b>	Zone de déclenchement manuel
<b>ZDx</b>	Zone de détection n° d'ordre x
<b>PFax</b>	Porte à fermeture automatique n° d'ordre X
<b>IS</b>	Issue de secours
<b>RAx</b>	Report d'Alarme n° d'ordre X

**Bureau d'Etudes Franck REY**  
**4,avenue président Roosevelt**  
**26600 Tain l'Hermitage**


EPLEFPA OLIVIER DE SERRES  
 ZONING SSI  
 BATIMENT B RDC

Dates	Indices	Modifications
02/19	A	Création

<b>Dossier N°</b> 0390 - 16	
N° du Plan	Echelle
Z4	1/200
	--



# ZA2

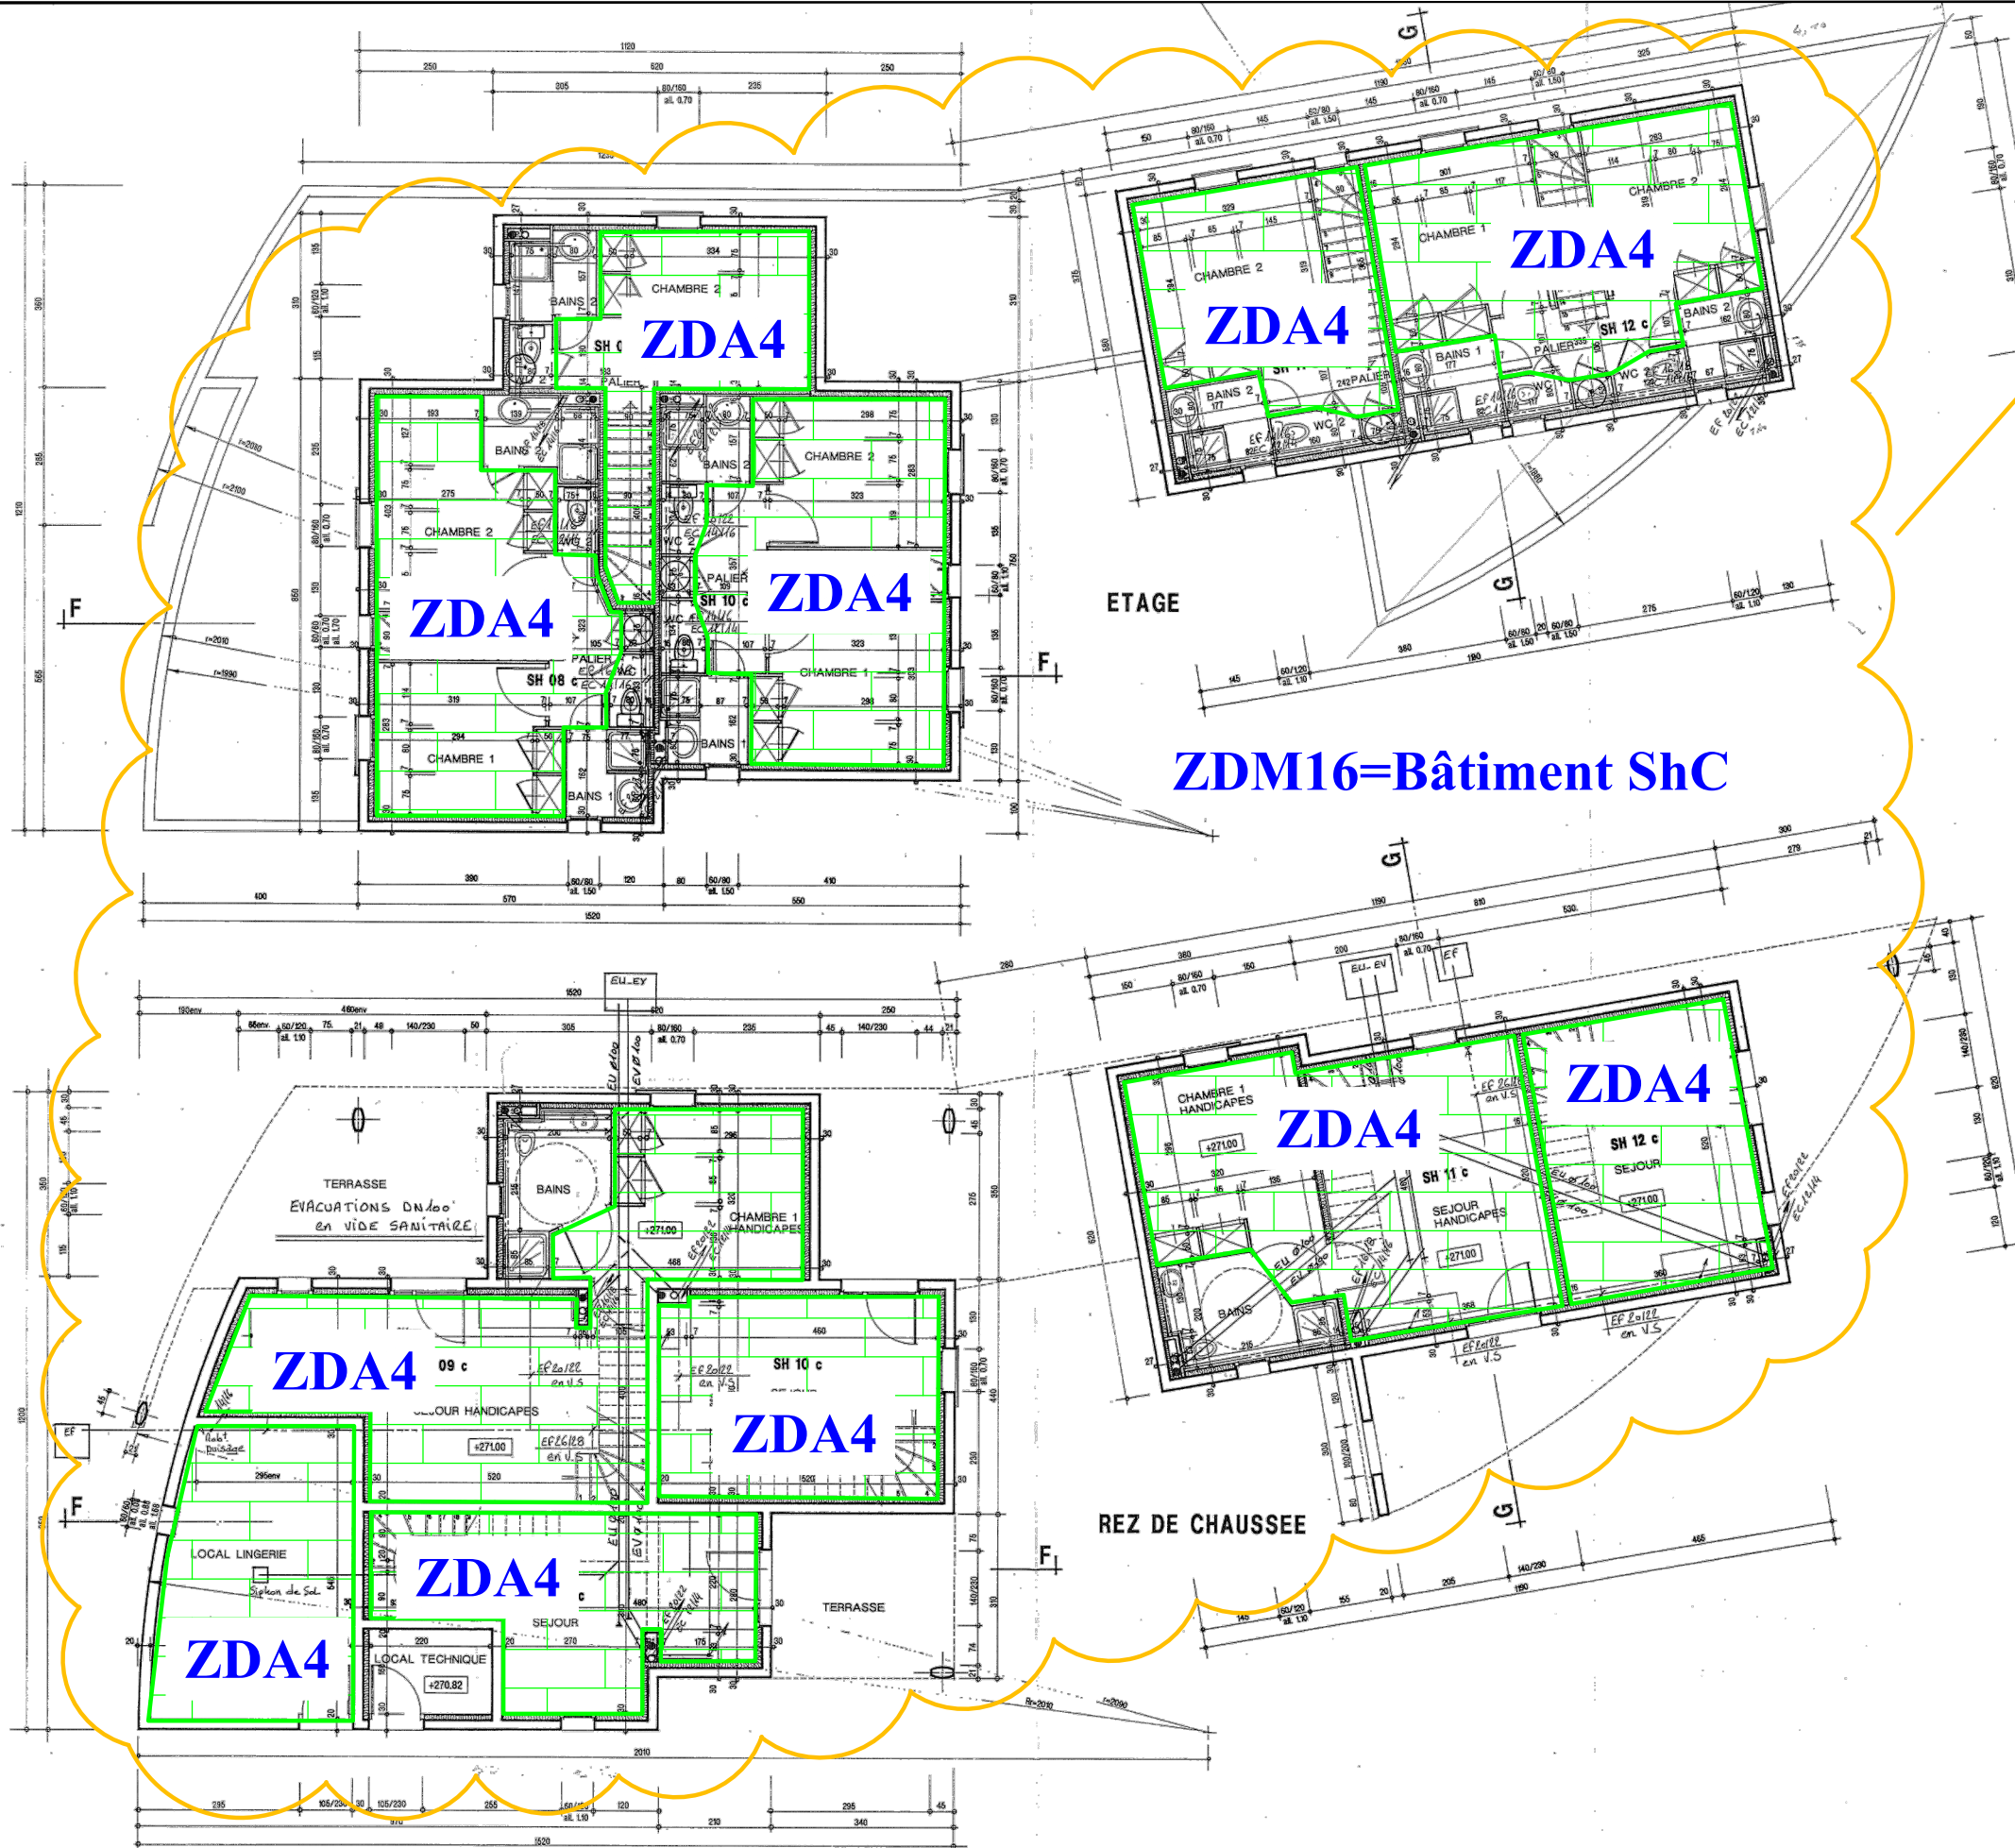

**ZDM16=Bâtiment ShC**

LEGENDE :	
<b>ZA</b>	Zone d'alarme
<b>ZC</b>	Zone de compartimentage
<b>ZDM</b>	Zone de déclenchement manuel
<b>ZDx</b>	Zone de détection n° d'ordre x
<b>PFax</b>	Porte à fermeture automatique n° d'ordre X
<b>IS</b>	Issue de secours
<b>RAX</b>	Report d'Alarme n° d'ordre X


**Bureau d'Etudes Franck REY**  
 4,avenue président Roosevelt  
 26600 Tain l'Hermitage

EPLEFPA OLIVIER DE SERRES  
 ZONING SSI  
 BATIMENT SHC - RDC & R+1

Dates	Indices	Modifications
02/19	A	Création

Dossier N° 0390 - 16	
N° du Plan	Echelle
Z5	1/125



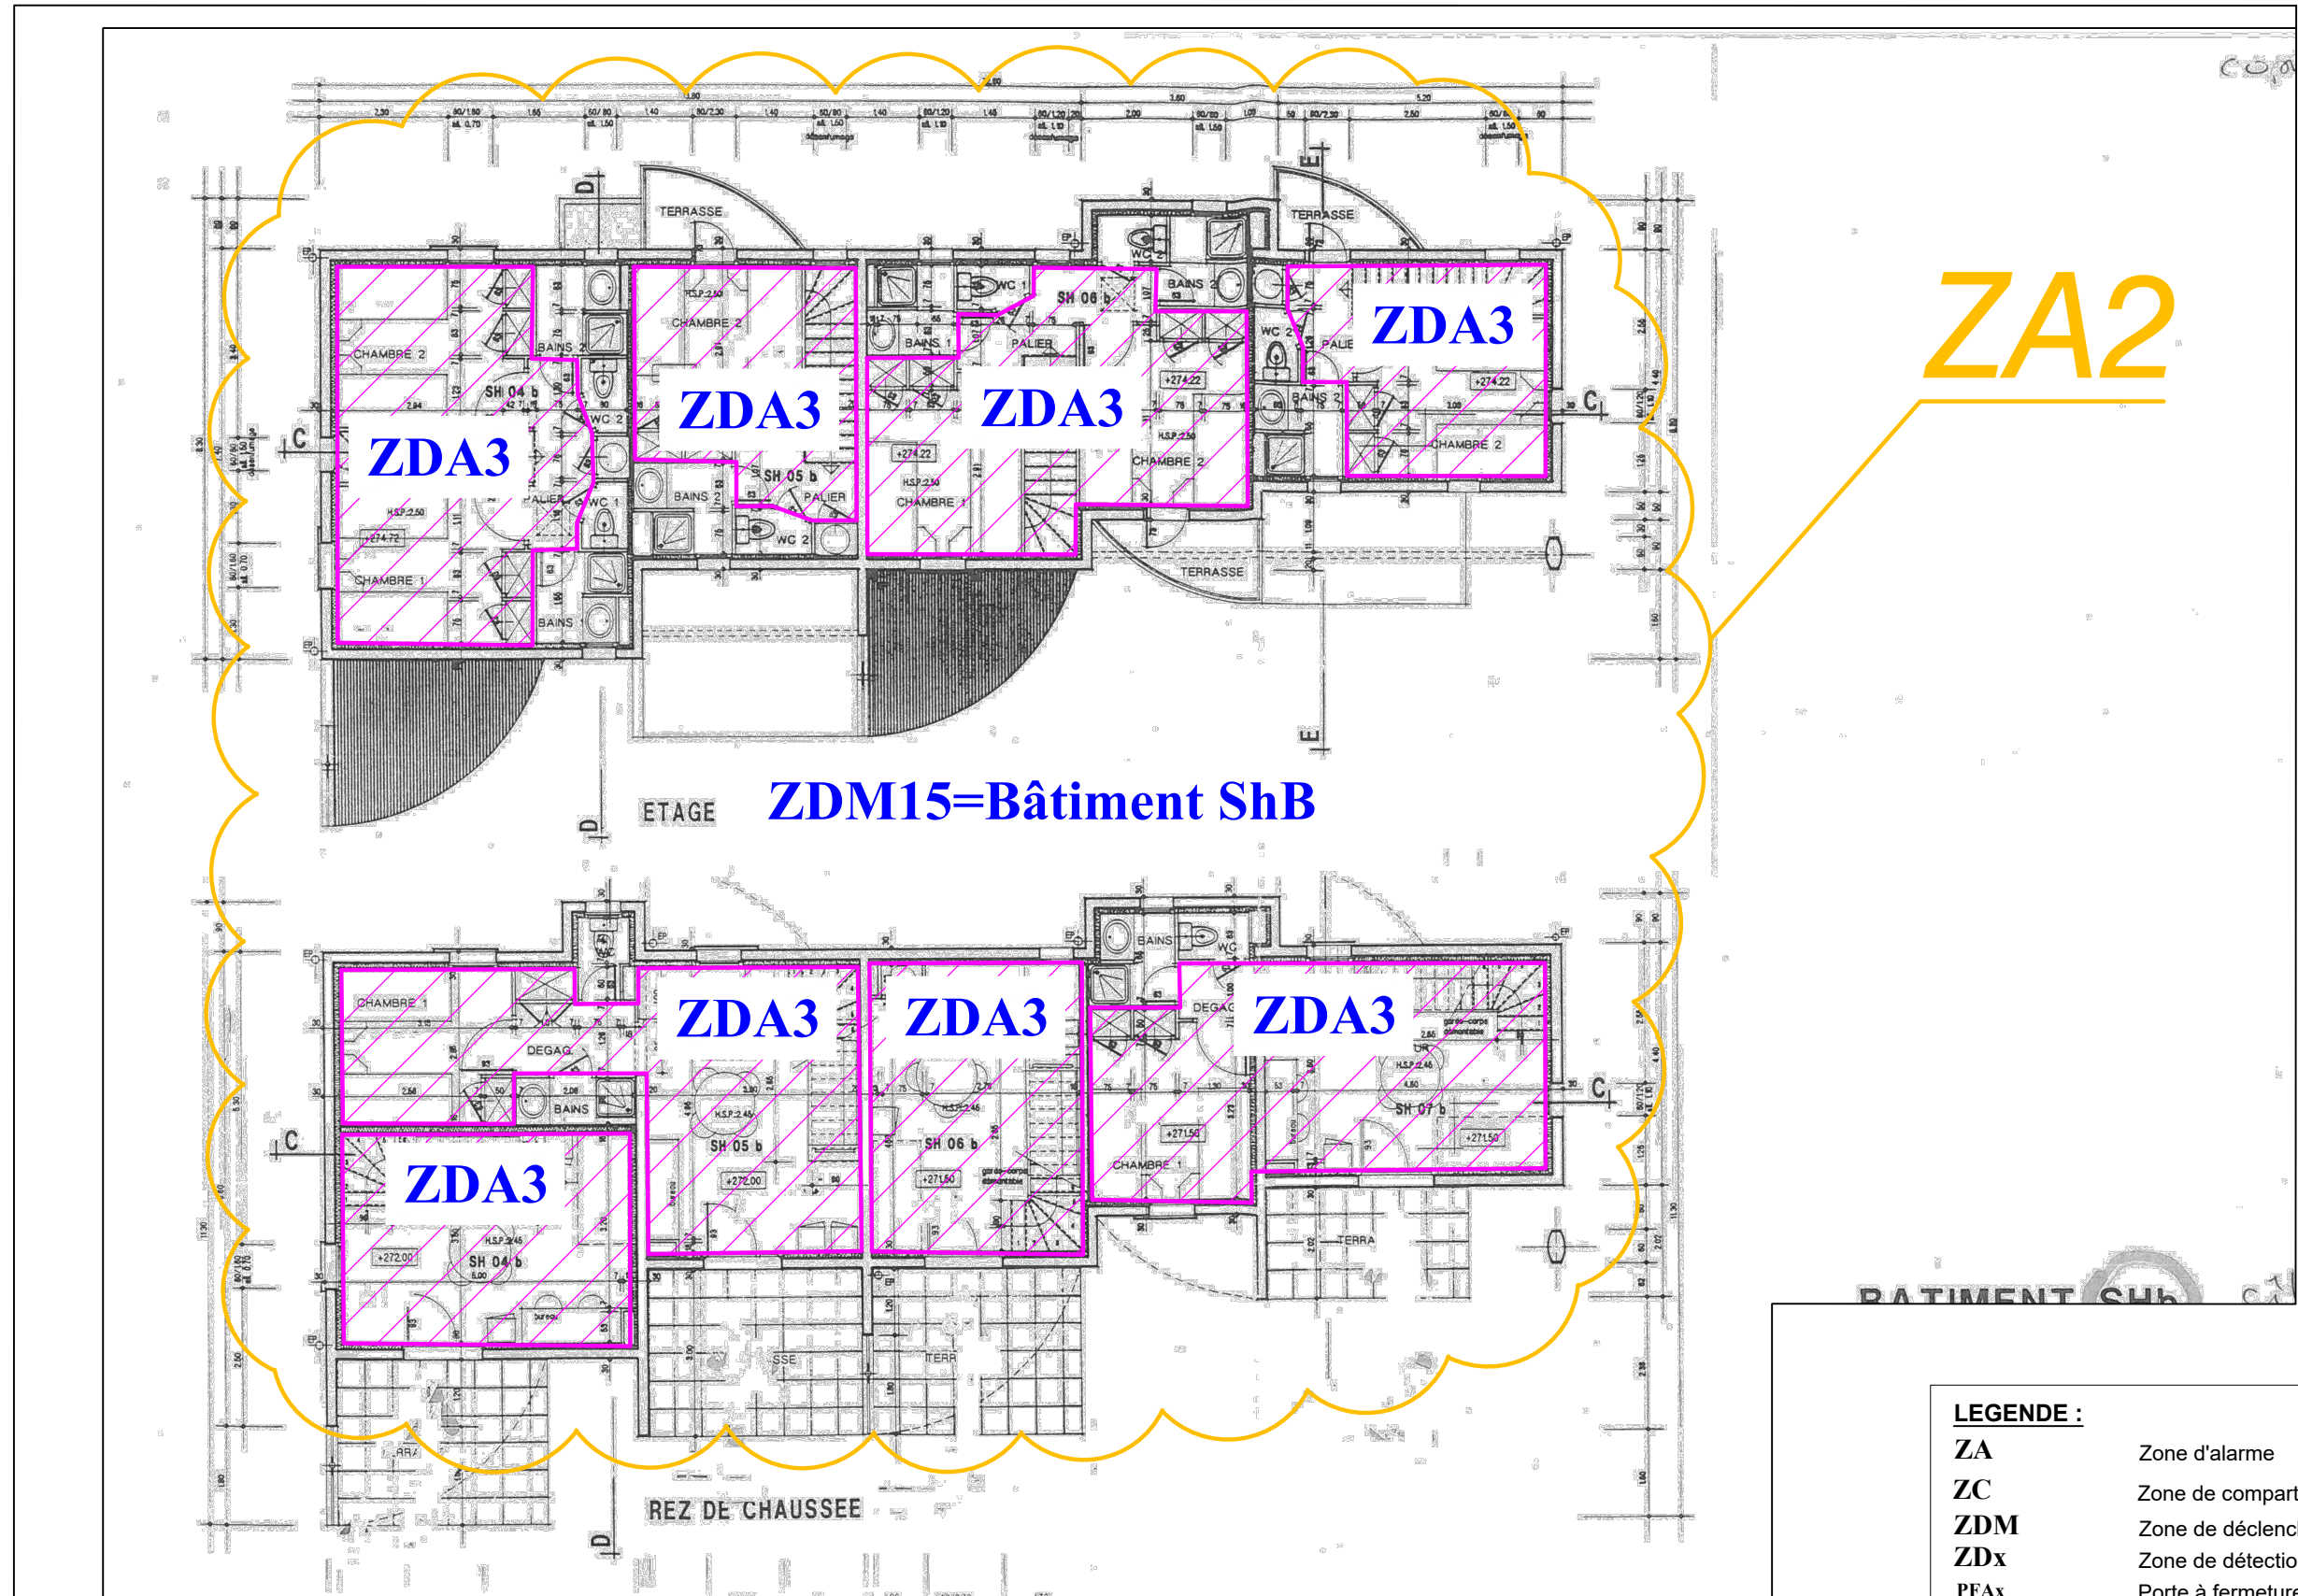

**ZA2**

**ETAGE ZDM15=Bâtiment ShB**

**REZ DE CHAUSSEE**

**LEGENDE :**

<b>ZA</b>	Zone d'alarme
<b>ZC</b>	Zone de compartimentage
<b>ZDM</b>	Zone de déclenchement manuel
<b>ZDx</b>	Zone de détection n° d'ordre x
<b>PFax</b>	Porte à fermeture automatique n° d'ordre X
<b>IS</b>	Issue de secours
<b>RAx</b>	Report d'Alarme n° d'ordre X


**Bureau d'Etudes Franck REY**  
**4,avenue président Roosevelt**  
**26600 Tain l'Hermitage**

EPLEFPA OLIVIER DE SERRES  
 ZONING SSI  
 BATIMENT SHB RDC/ R+1

Dates	Indices	Modifications
02/19	A	Création

<b>Dossier N°</b> 0390 - 16	
<b>N° du Plan</b> Z6	<b>Echelle</b> 1/125



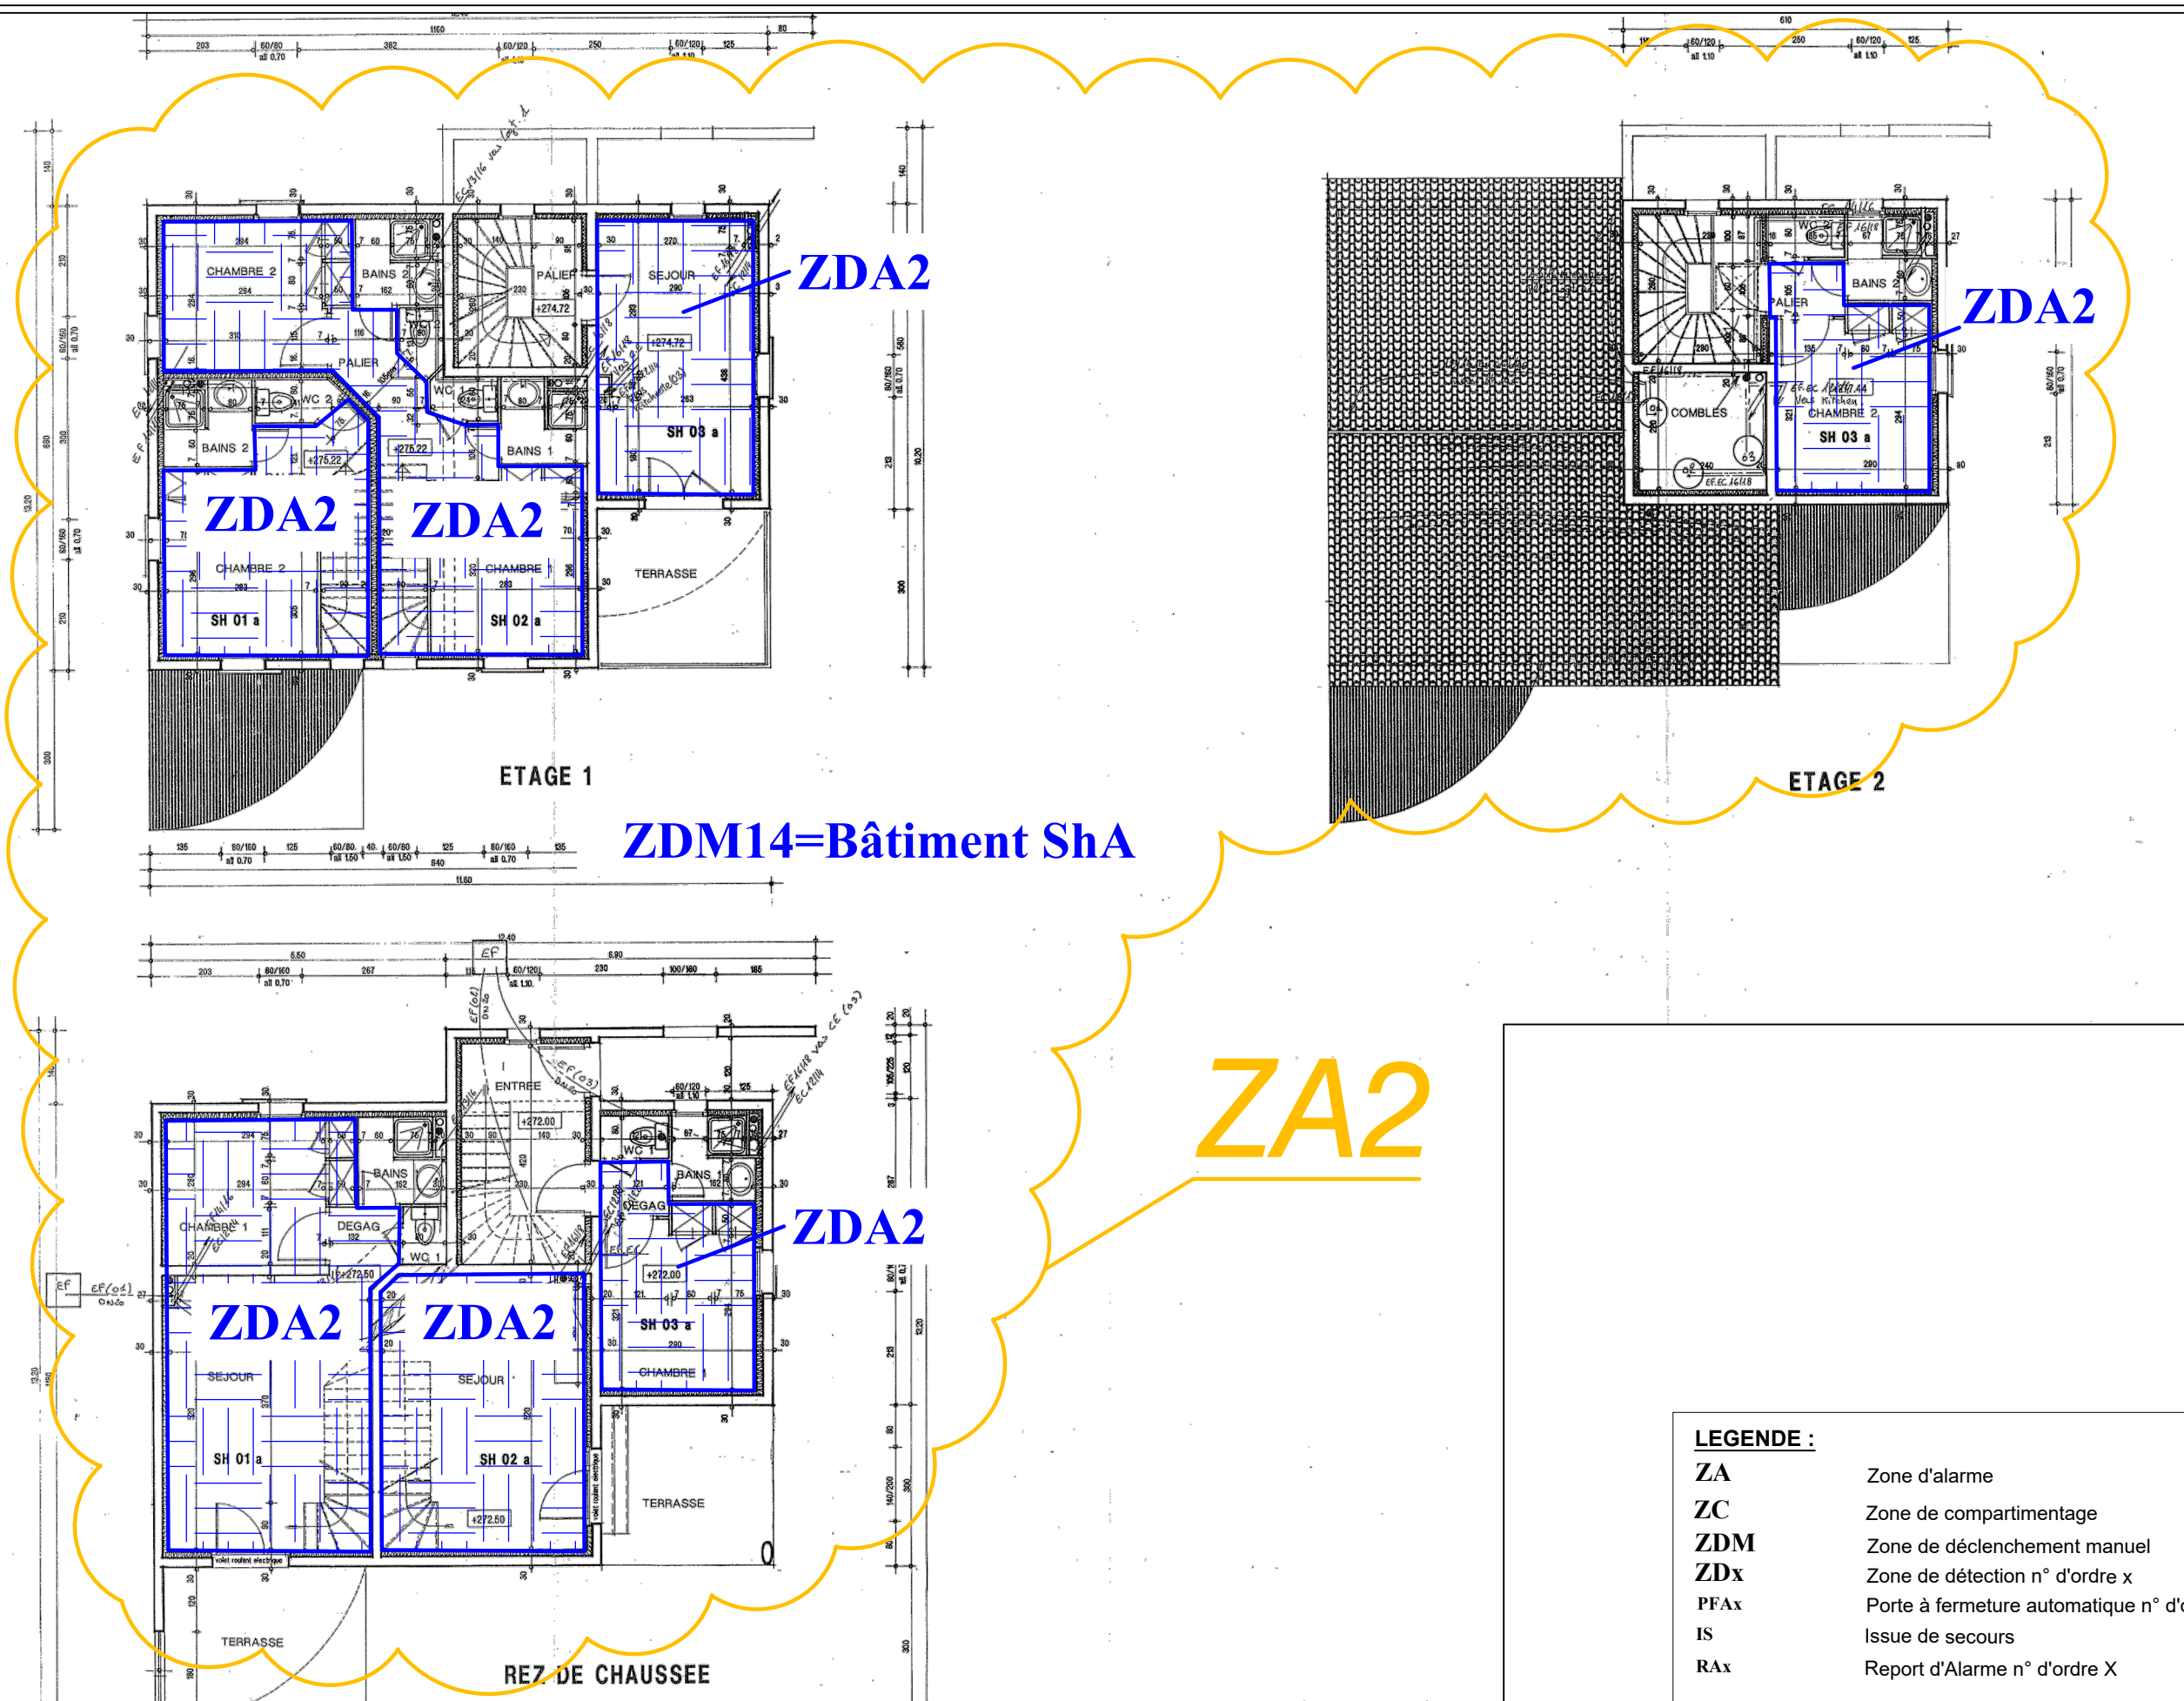

ZDM14=Bâtiment ShA

**LEGENDE :**

<b>ZA</b>	Zone d'alarme
<b>ZC</b>	Zone de compartimentage
<b>ZDM</b>	Zone de déclenchement manuel
<b>ZDx</b>	Zone de détection n° d'ordre x
<b>PFax</b>	Porte à fermeture automatique n° d'ordre X
<b>IS</b>	Issue de secours
<b>RAx</b>	Report d'Alarme n° d'ordre X

**Bureau d'Etudes Franck REY**  
 4,avenue président Roosevelt  
 26600 Tain l'Hermitage

EPLEFPA OLIVIER DE SERRES  
 ZONING SSI  
 BATIMENT SHA RDC/R+1/R+2


Dates	Indices	Modifications
02/19	A	Création

Dossier N° 0390 - 16	
N° du Plan Z7	Echelle 1/125







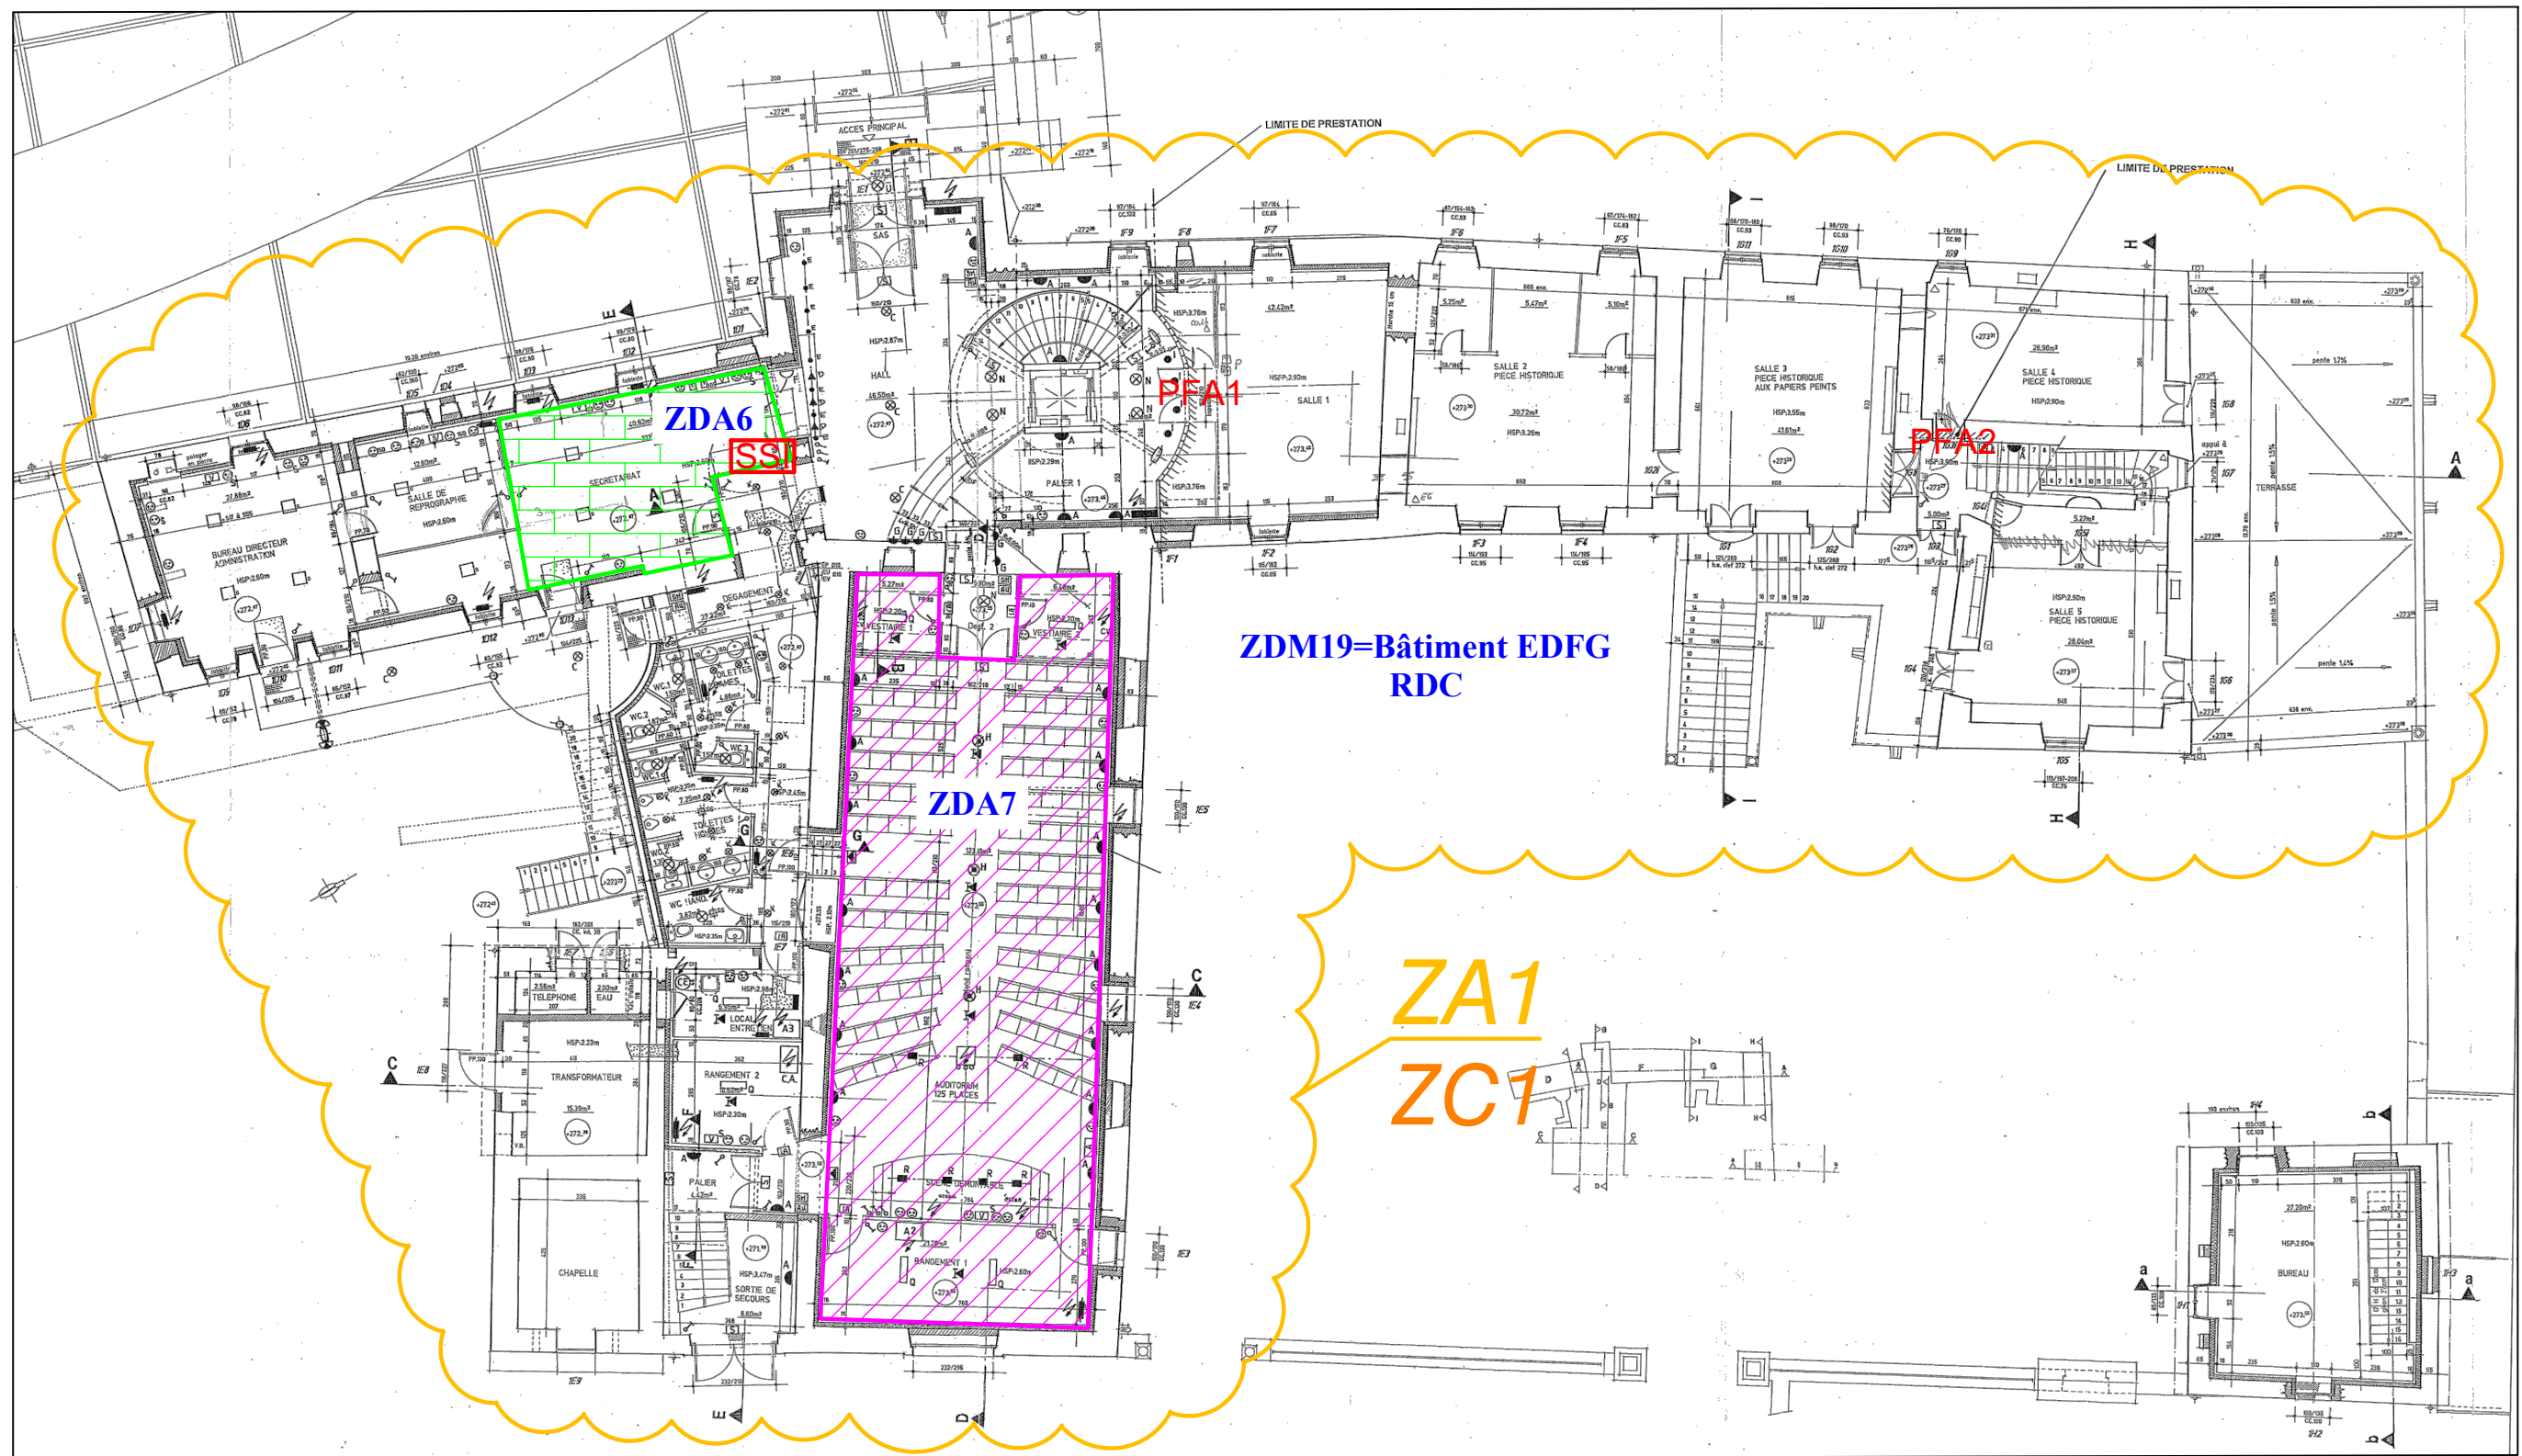

**LEGENDE :**

<b>ZA</b>	Zone d'alarme
<b>ZC</b>	Zone de compartimentage
<b>ZDM</b>	Zone de déclenchement manuel
<b>ZDx</b>	Zone de détection n° d'ordre x
<b>PFAx</b>	Porte à fermeture automatique n° d'ordre X
<b>IS</b>	Issue de secours
<b>RAx</b>	Report d'Alarme n° d'ordre X


**Bureau d'Etudes Franck REY**  
 4,avenue président Roosevelt  
 26600 Tain l'Hermitage

EPLEFPA OLIVIER DE SERRES  
 ZONING SSI  
 BATIMENT EDFG - RDC

Dates	Indices	Modifications
02/19	A	Création

Dossier N° 0390 - 16	
N° du Plan Z9	Echelle 1/200
	--



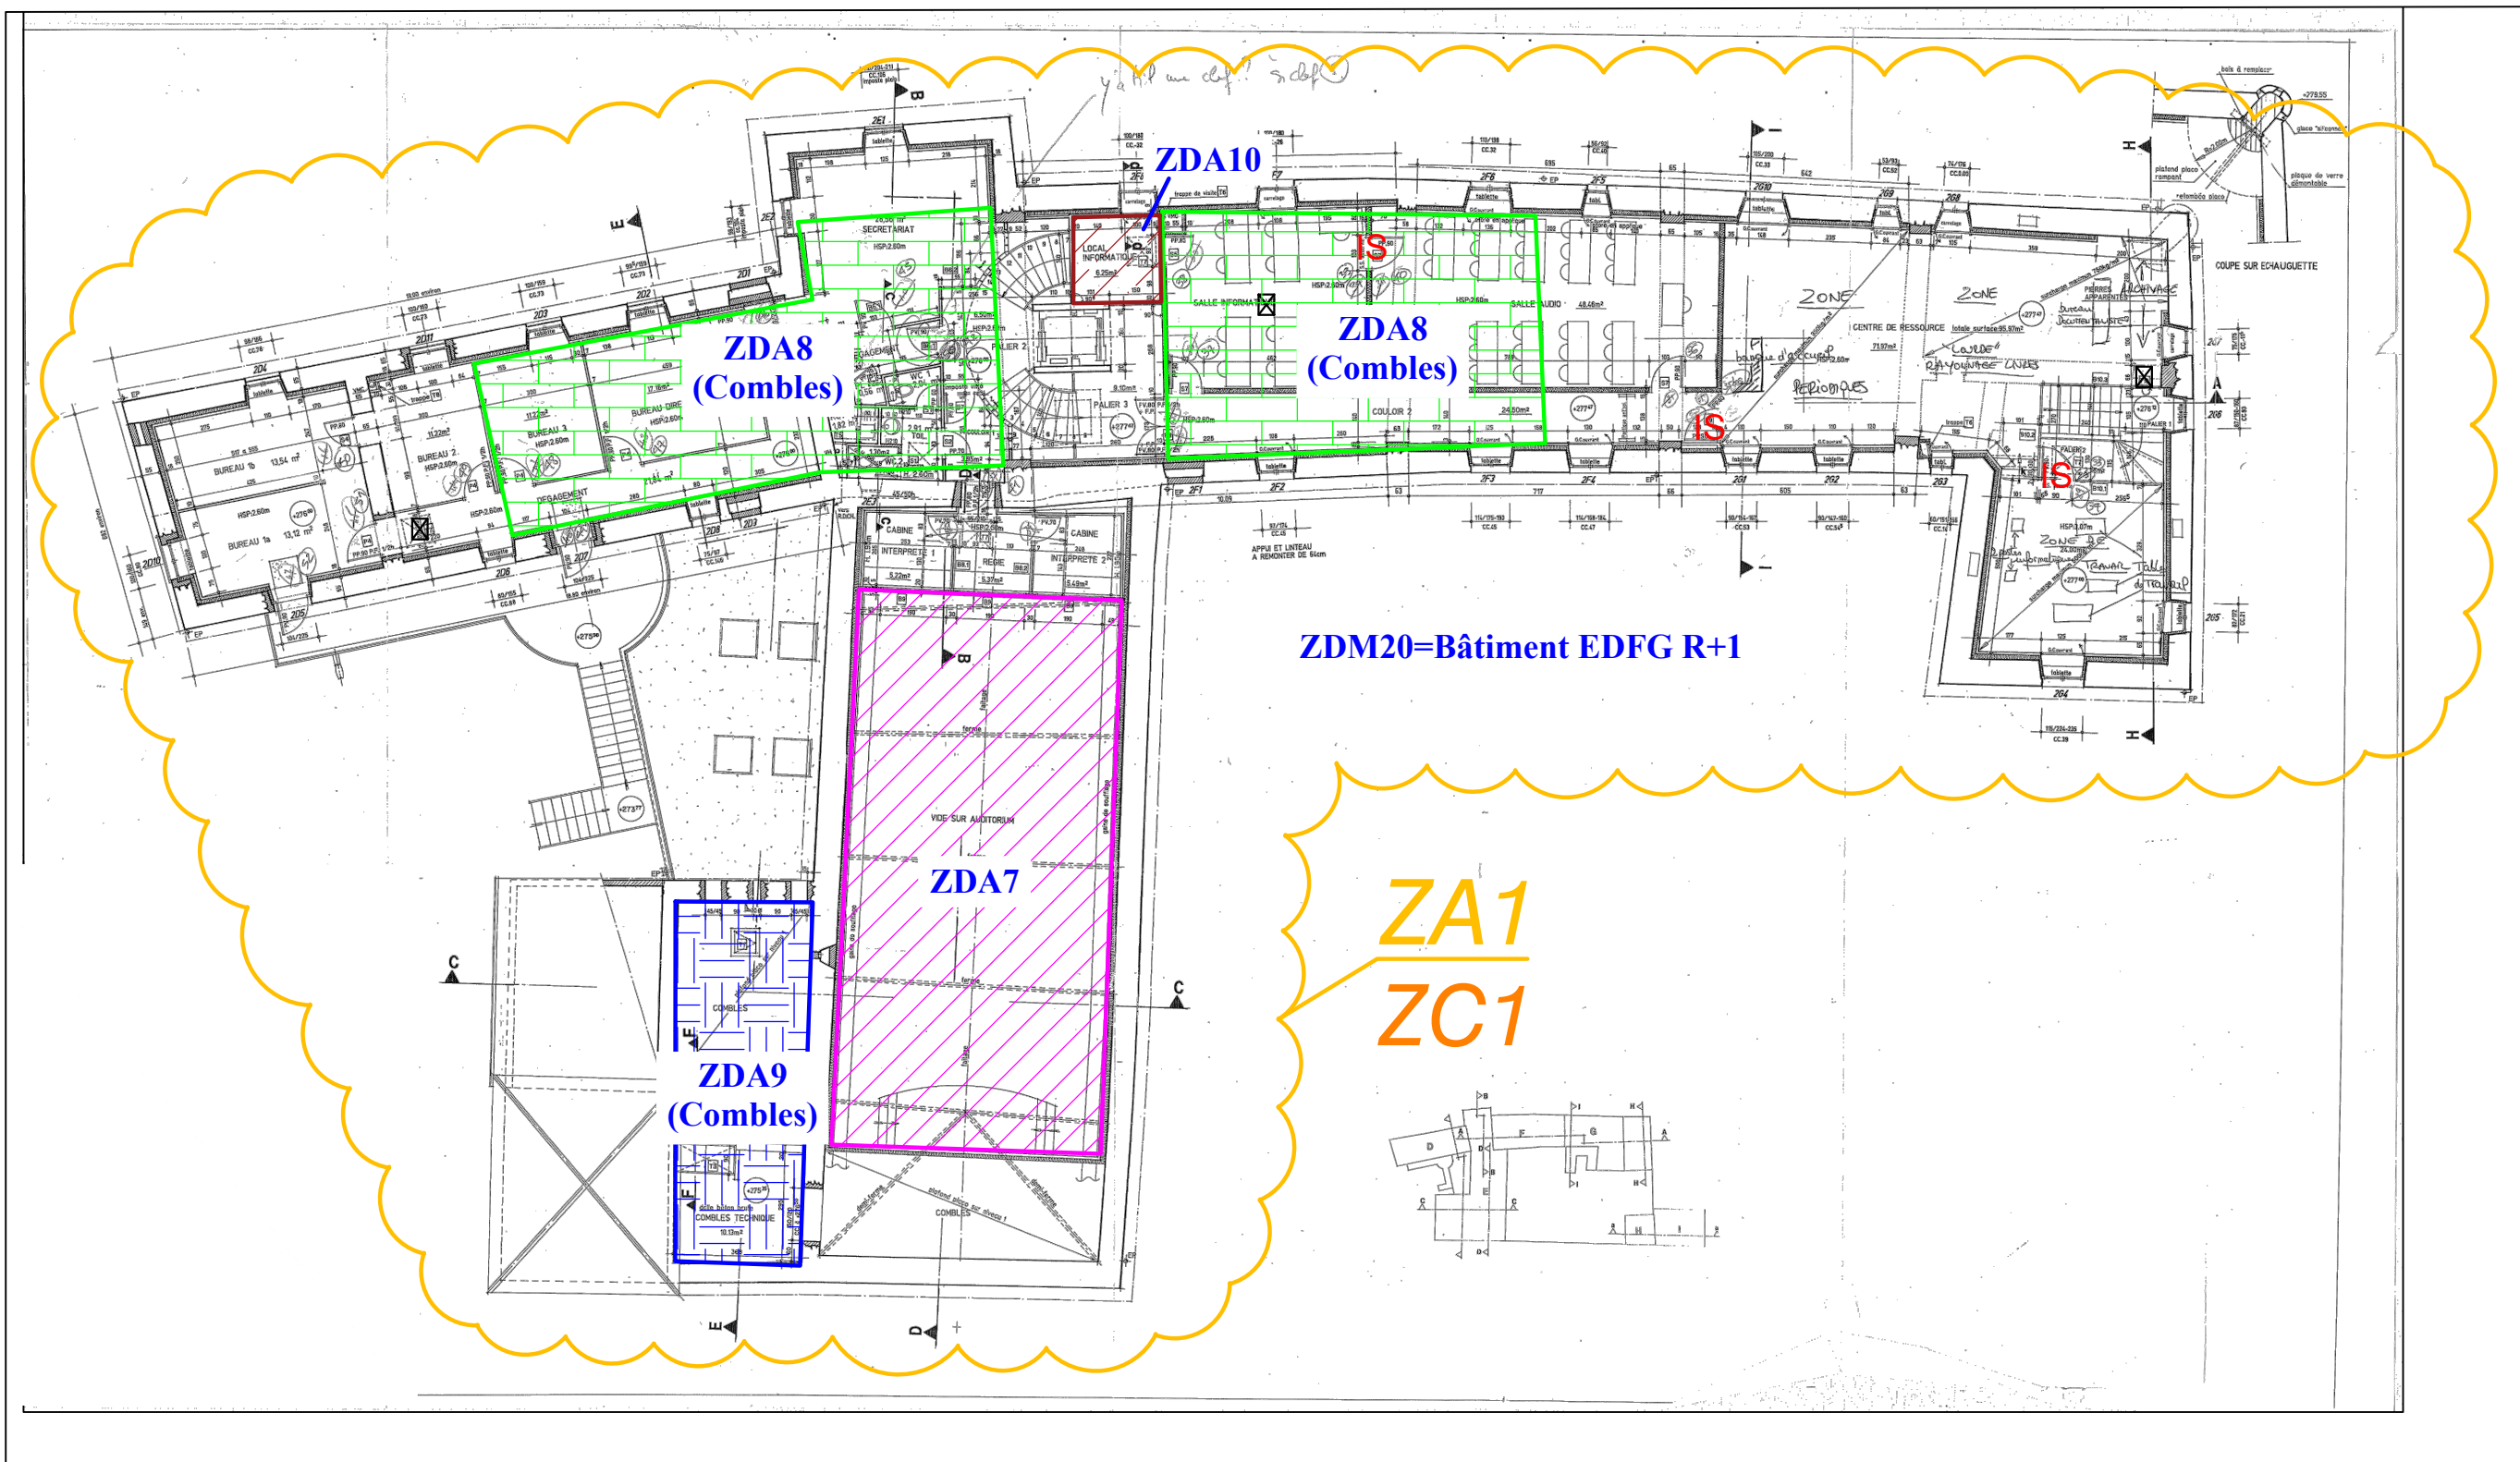

**LEGENDE :**

<b>ZA</b>	Zone d'alarme
<b>ZC</b>	Zone de compartimentage
<b>ZDM</b>	Zone de déclenchement manuel
<b>ZDx</b>	Zone de détection n° d'ordre x
<b>PFax</b>	Porte à fermeture automatique n° d'ordre X
<b>IS</b>	Issue de secours
<b>RAX</b>	Report d'Alarme n° d'ordre X

**Bureau d'Etudes Franck REY**  
 4,avenue président Roosevelt  
 26600 Tain l'Hermitage

EPLEFPA OLIVIER DE SERRES  
 ZONING SSI  
 BATIMENT EDFG - R+1

Dates	Indices	Modifications
02/19	A	Création

<b>Dossier N°</b> 0390 - 16	
<b>N° du Plan</b> Z10	<b>Echelle</b> 1/200
	--