


PROJET

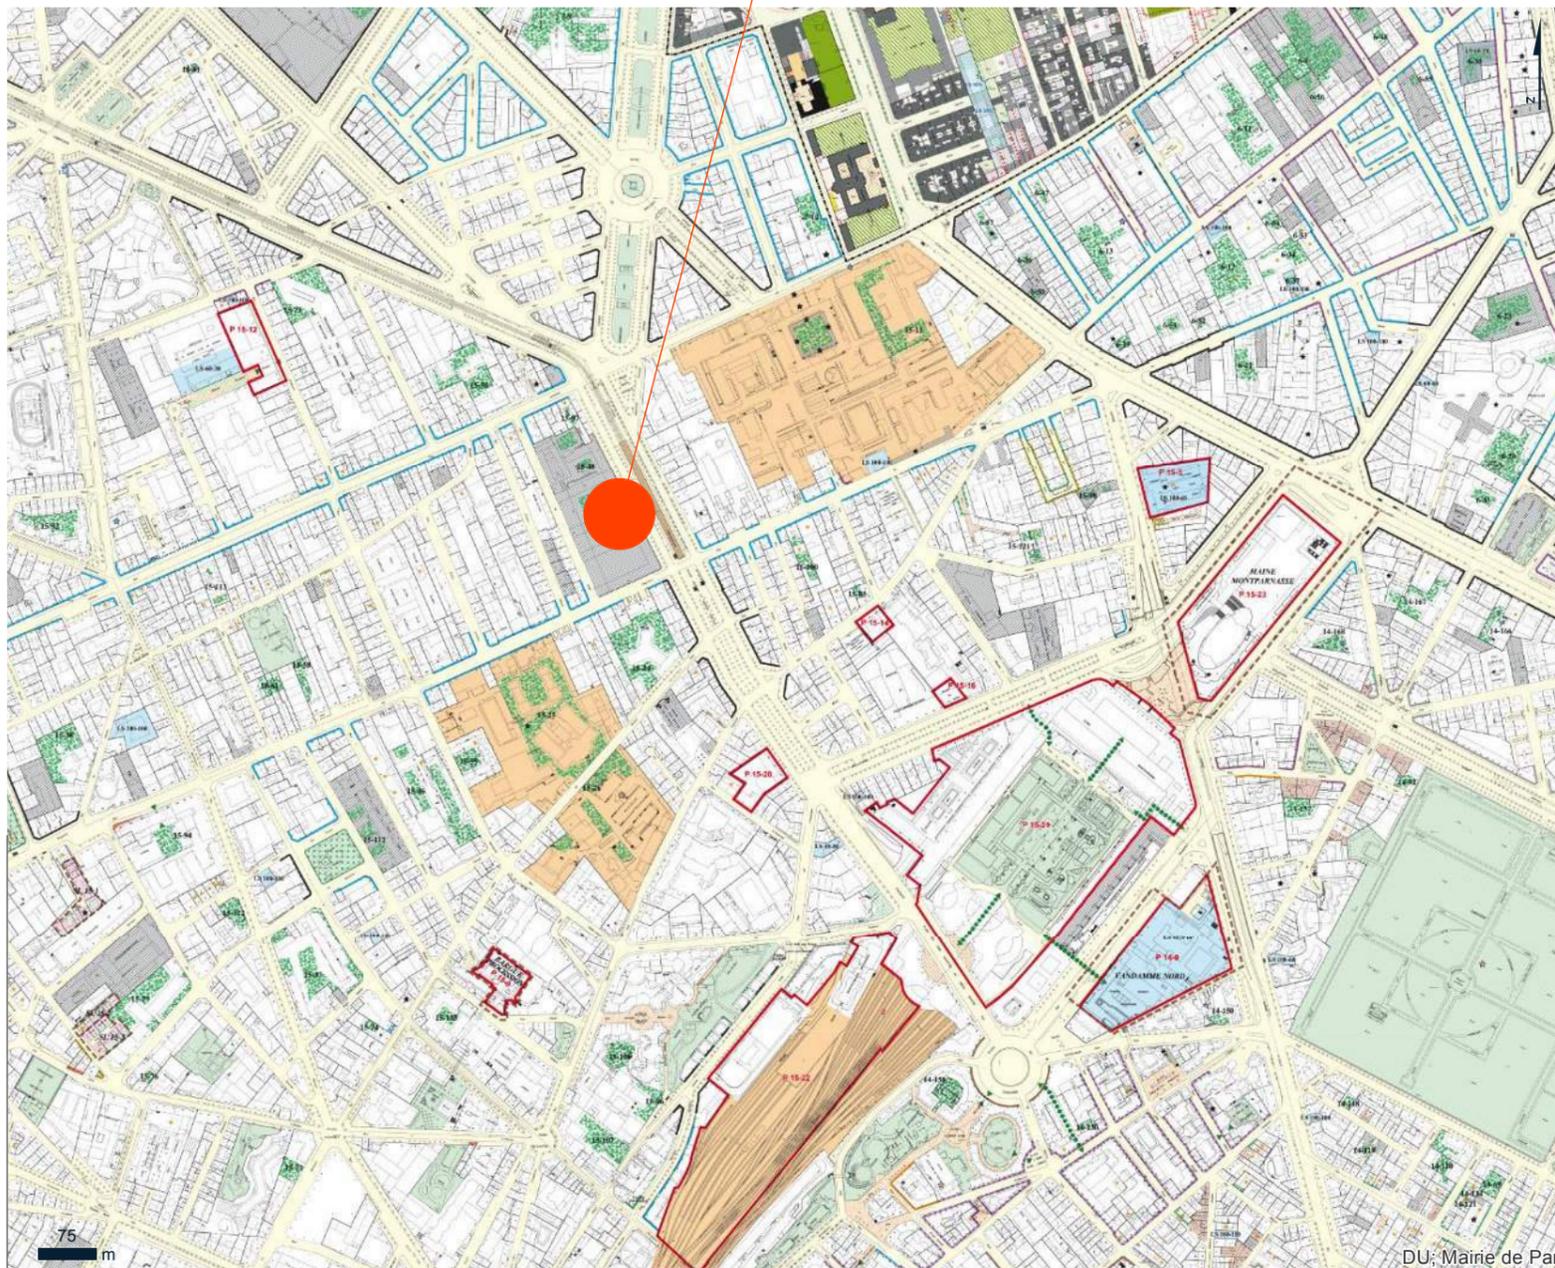

Extrait du Plan Local d'Urbanisme et
du plan parcellaire de Paris
08/04/2019

Auteur : Ville de Paris

Échelle : 1/9028


Projection : RGF 1993 Lambert 93

Document présenté pour information,
sans valeur réglementaire

DU: Mairie de Paris



ReVID	ChID	Nom de changement	Date	Ouvrage : Travaux de peinture des cages d'escaliers E et F Lycée BUFFON 16, Boulevard Pasteur 75 015, PARIS		Maître d'ouvrage : Lycée BUFFON 16, Boulevard Pasteur 75 015, PARIS		Maître d'œuvre : Univers Architecture - 15 rue Mainguet 93100 Montreuil N° inscription à l'ordre des architectes de l'IDF S17158 RCS 809 713 308 Bobigny	
				N° de plan: DCE-01	Titre: Plan de situation	Echelle : 1:1	Date : 25/03/2019	Contact : Architectes DPLG : Luc Chalon Nabil Amirouche	univers.architecture@gmail.com 06 75 23 86 44 06 14 58 16 77
						Format : A3	Indice : C		


Toutes les cotes sont données à titre indicatif et doivent être vérifiées par l'entreprise avant travaux et validées par un BET. Ces plans sont des plans de permis de construire et non des plans d'exécution.

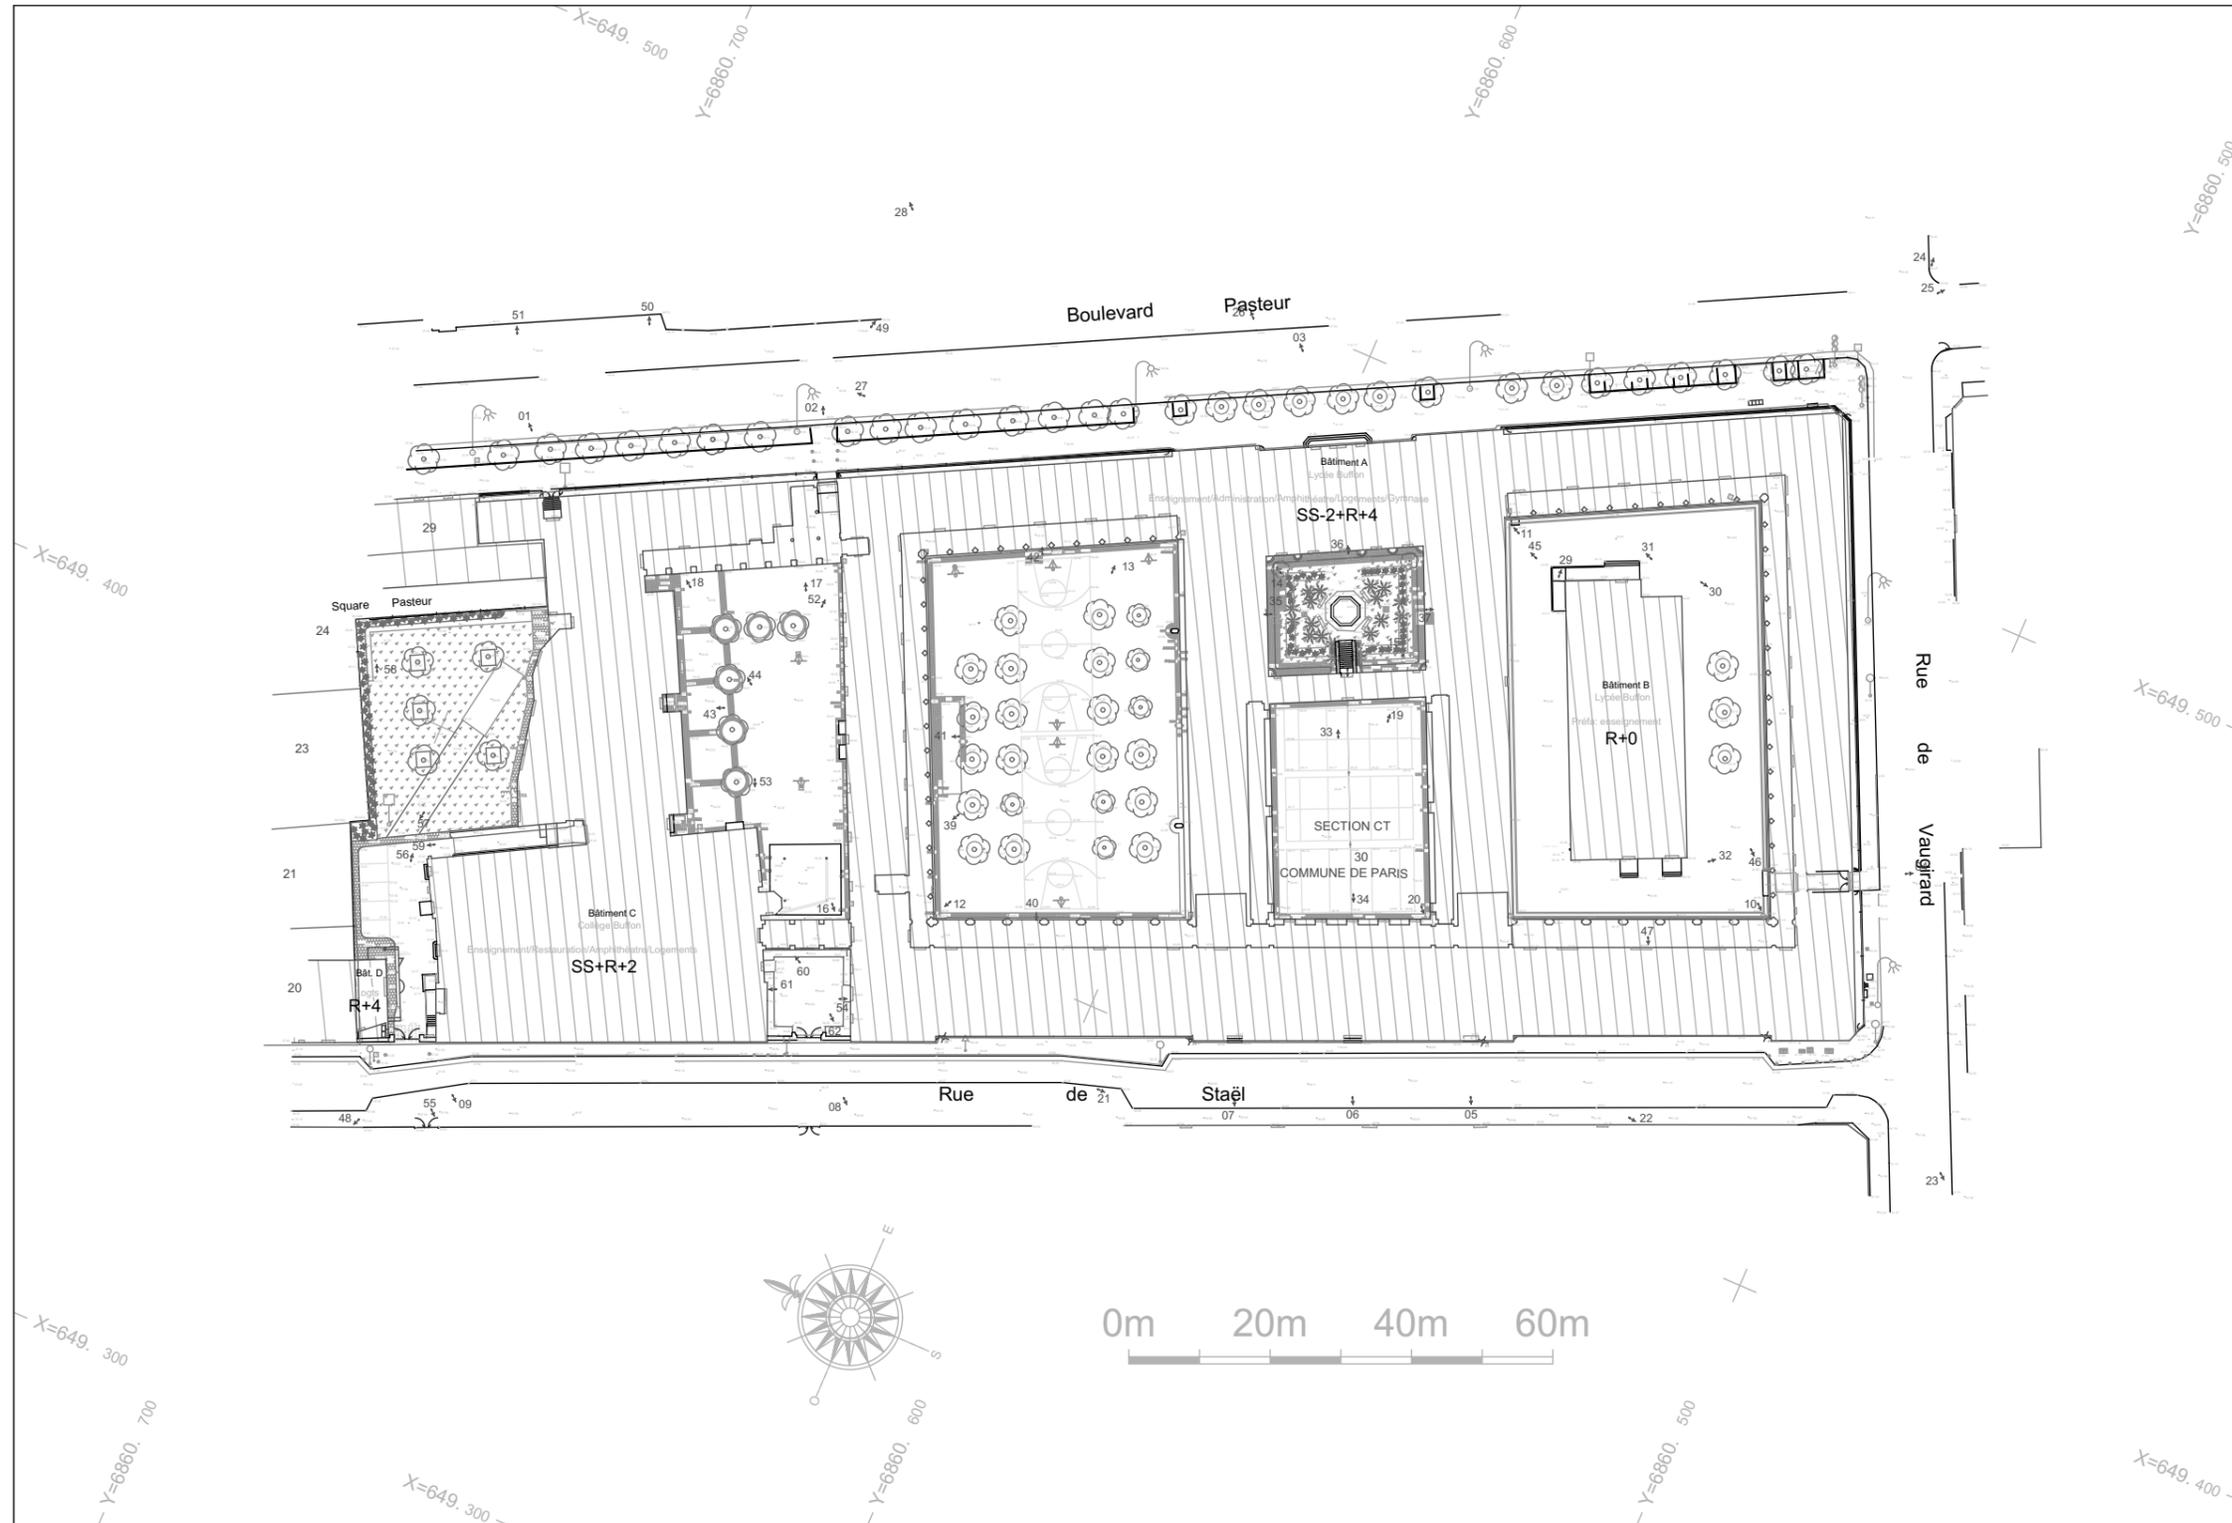



ReVID	ChID	Nom de changement	Date	Ouvrage : Travaux de peinture des cages d'escaliers E et F Lycée BUFFON 16, Boulevard Pasteur 75 015, PARIS		Maître d'ouvrage : Lycée BUFFON 16, Boulevard Pasteur 75 015, PARIS		Maître d'œuvre : Univers Architecture - 15 rue Mainguet 93100 Montreuil N° inscription à l'ordre des architectes de l'IDF S17158 RCS 809 713 308 Bobigny	
				N° de plan: DCE-02	Titre: PLAN DE MASSE	Echelle : Format : A3	Date : 25/03/2019 Indice : C	Contact : Architectes DPLG : univers.architecture@gmail.com Luc Chalon 06 75 23 86 44 Nabil Amirouche 06 14 58 16 77	

Toutes les cotes sont données à titre indicatif et doivent être vérifiées par l'entreprise avant travaux et validées par un BET. Ces plans sont des plans de permis de construire et non des plans d'exécution.

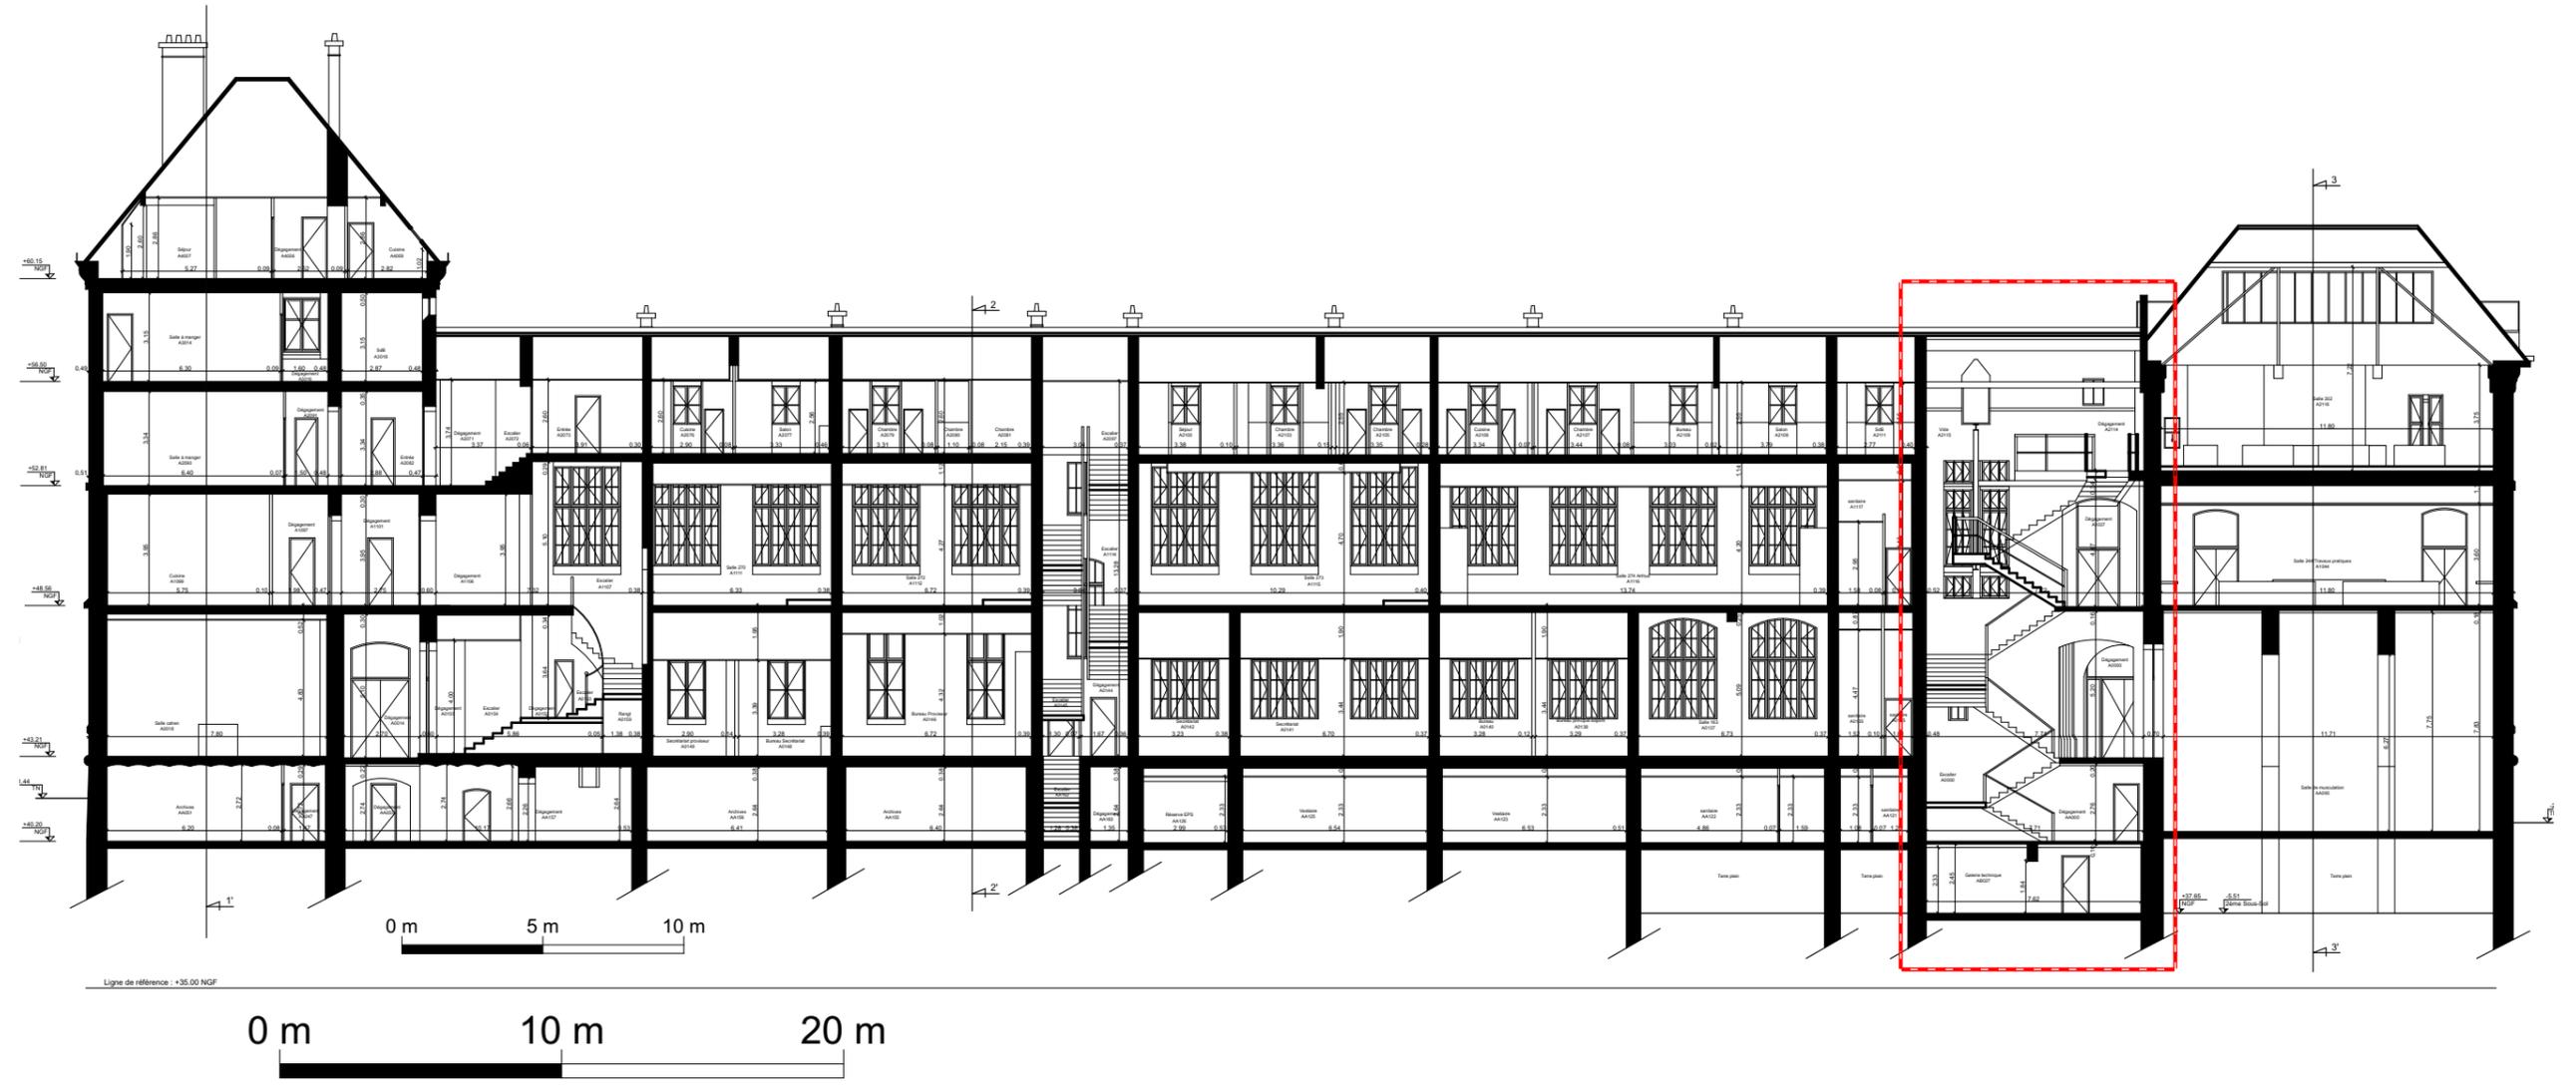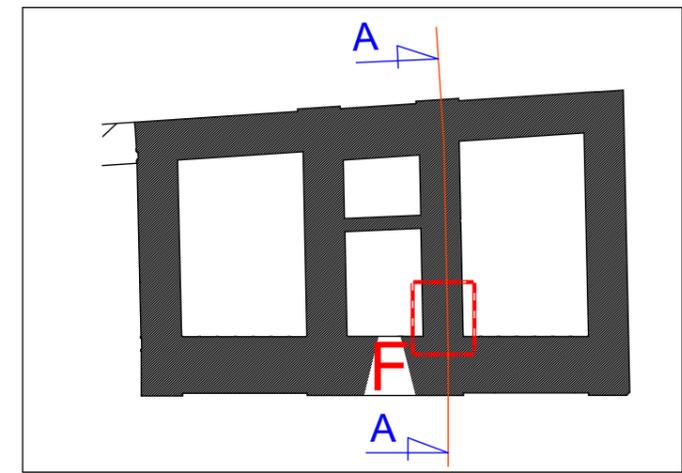

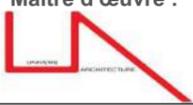Revid	ChID	Nom de changement	Date	Ouvrage : Travaux de peinture des cages d'escaliers E et F Lycée BUFFON 16, Boulevard Pasteur 75 015, PARIS	Maître d'ouvrage : Lycée BUFFON 16, Boulevard Pasteur 75 015, PARIS	Maître d'œuvre :  Univers Architecture - 15 rue Mainguet 93100 Montreuil N° inscription à l'ordre des architectes de l'IDF S17158 RCS 809 713 308 Bobigny			
				N° de plan: DCE-03a	Titre: COUPE A/A	Echelle : 1:250 Format : A3	Date : 25/03/2019 Indice : C	Contact : Architectes DPLG : Luc Chalon Nabil Amirouche	univers.architecture@gmail.com 06 75 23 86 44 06 14 58 16 77

Toutes les cotes sont données à titre indicatif et doivent être vérifiées par l'entreprise avant travaux et validées par un BET. Ces plans sont des plans de permis de construire et non des plans d'exécution.

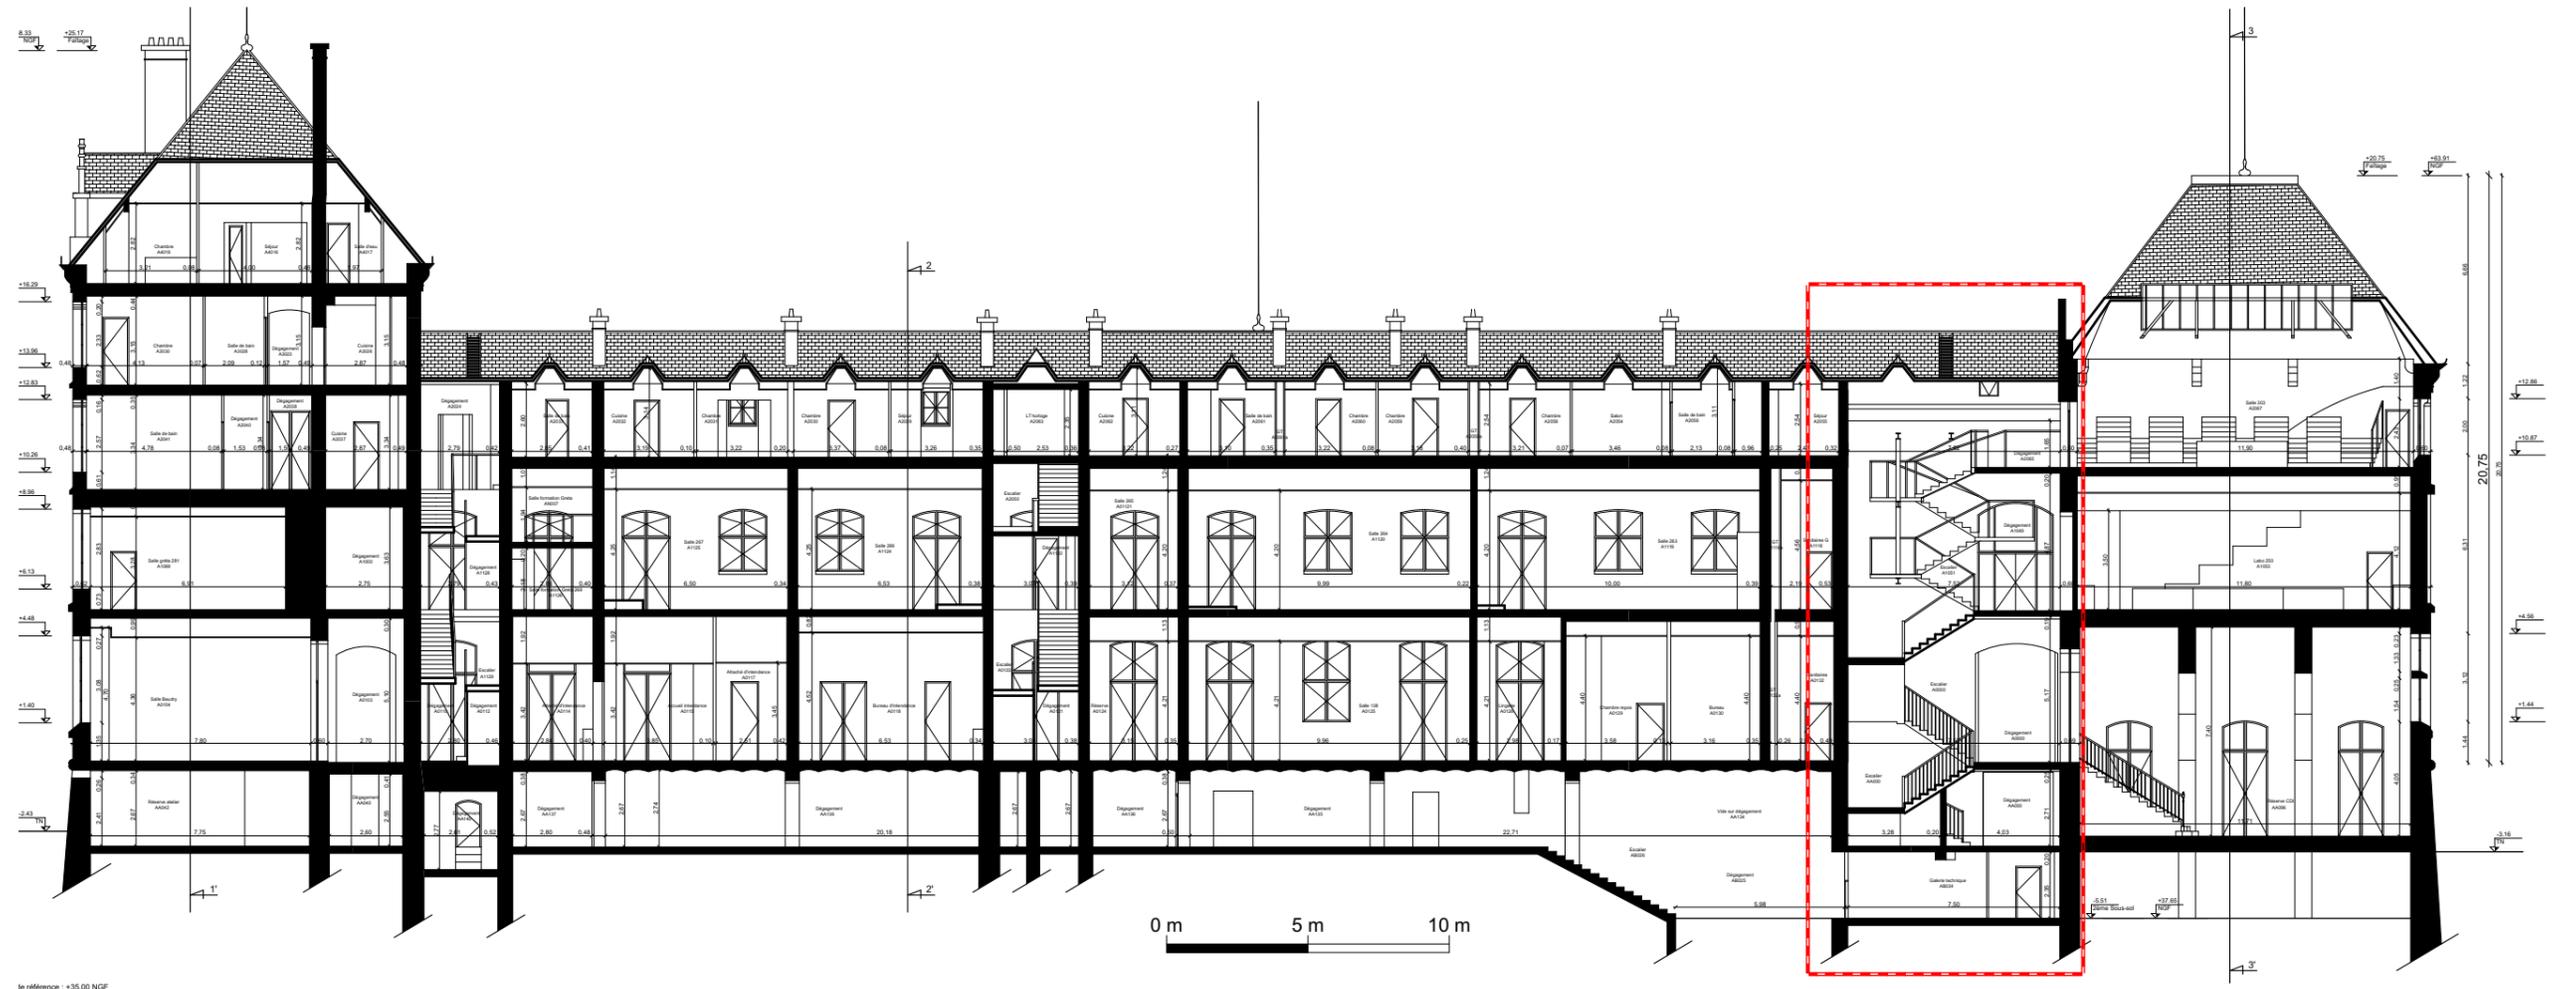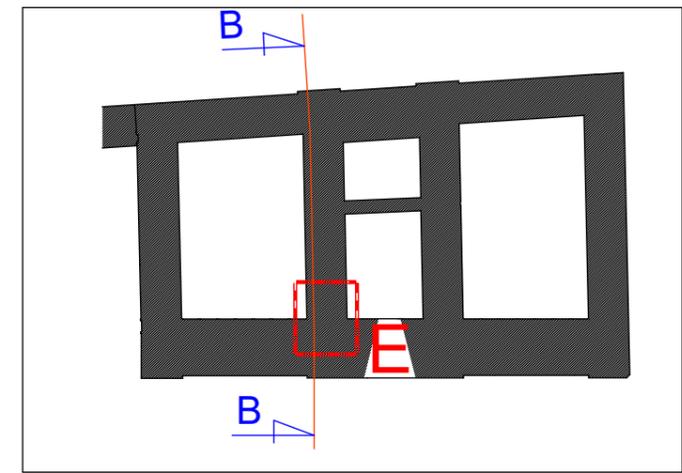


le référence : +35.00 NGF

0 m 10 m 20 m

ReVID	ChID	Nom de changement	Date	Ouvrage : Travaux de peinture des cages d'escaliers E et F Lycée BUFFON 16, Boulevard Pasteur 75 015, PARIS		Maître d'ouvrage : Lycée BUFFON 16, Boulevard Pasteur 75 015, PARIS		Maître d'œuvre : Univers Architecture - 15 rue Mainguet 93100 Montreuil N° inscription à l'ordre des architectes de l'IDF S17158 RCS 809 713 308 Bobigny	
				N° de plan: DCE-03b	Titre: COUPE B/B	Echelle : 1:250	Date : 25/03/2019	Contact : Architectes DPLG : Luc Chalon Nabil Amirouche	univers.architecture@gmail.com 06 75 23 86 44 06 14 58 16 77
						Format : A3	Indice : C		

Toutes les cotes sont données à titre indicatif et doivent être vérifiées par l'entreprise avant travaux et validées par un BET. Ces plans sont des plans de permis de construire et non des plans d'exécution.

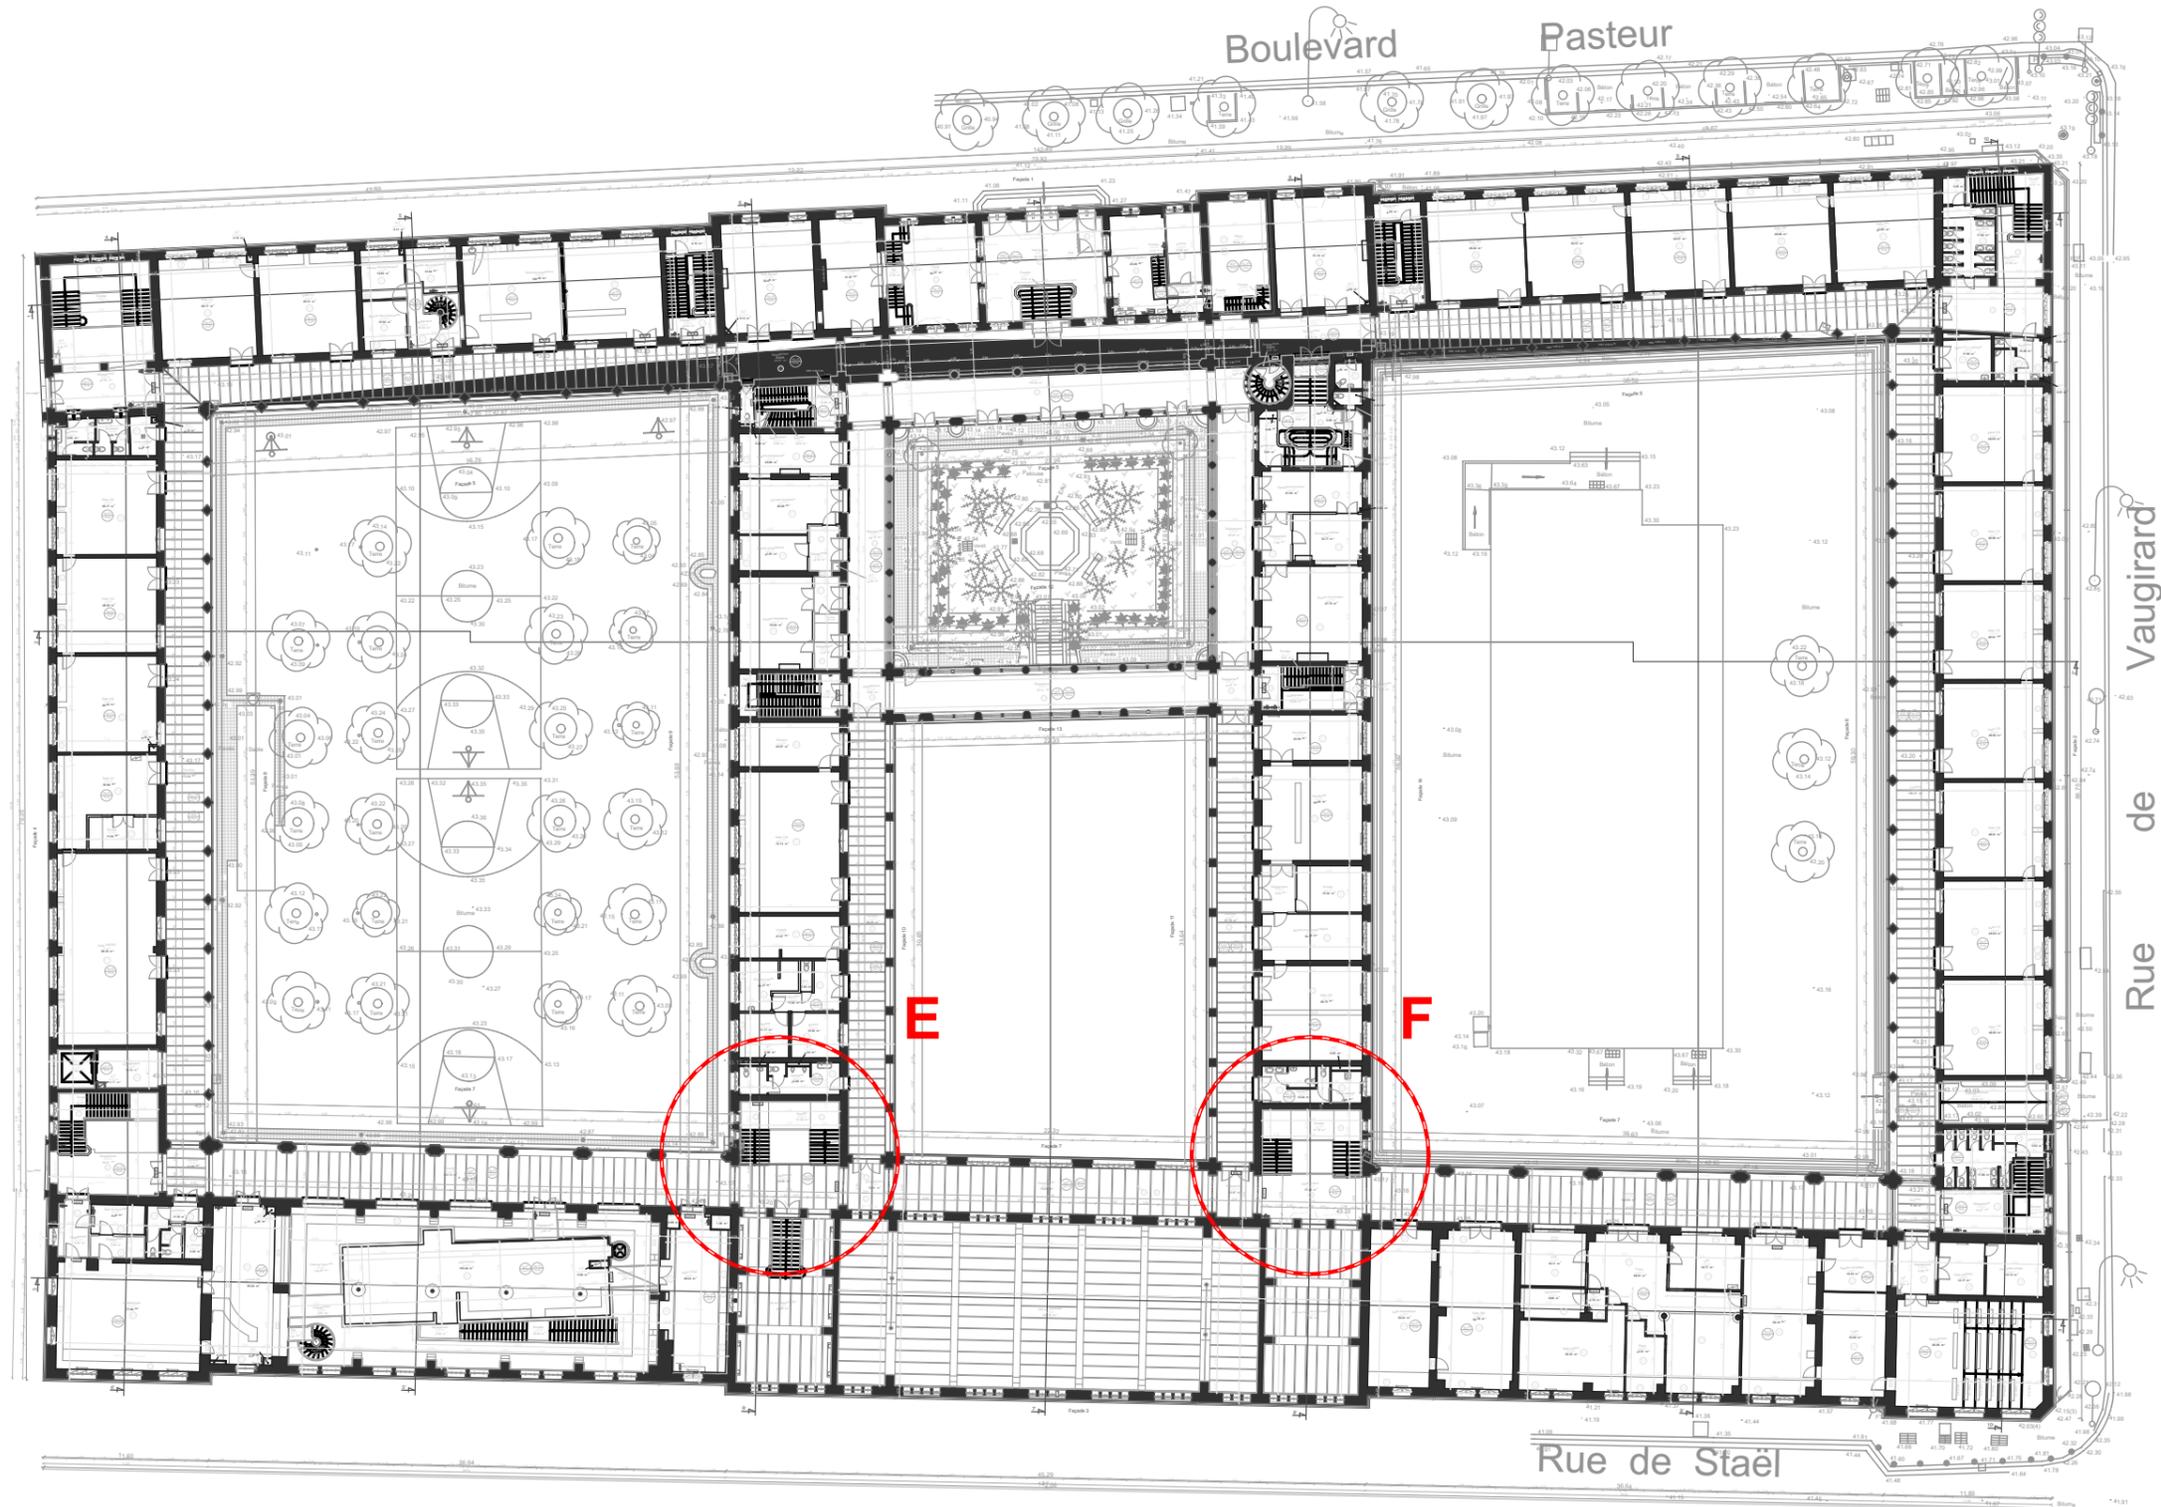

ReVID	ChID	Nom de changement	Date

Ouvrage : Travaux de peinture des cages d'escaliers E et F
 Lycée BUFFON
 16, Boulevard Pasteur
 75 015, PARIS

N° de plan: DCE-04
Titre: PLAN D'ENSEMBLE

Maître d'ouvrage :
 Lycée BUFFON
 16, Boulevard Pasteur
 75 015, PARIS




Echelle : 1:500
Format : A3
Date : 25/03/2019
Indice : C

Maître d'œuvre :
 Univers Architecture -
 15 rue Maingnet 93100 Montreuil
 N° inscription à l'ordre des architectes de l'IDF
 S17158 RCS 809 713 308 Bobigny

Contact : Architectes DPLG : univers.architecture@gmail.com
 Luc Chalon 06 75 23 86 44
 Nabil Amirouche 06 14 58 16 77

Toutes les cotes sont données à titre indicatif et doivent être vérifiées par l'entreprise avant travaux et validées par un BET. Ces plans sont des plans de permis de construire et non des plans d'exécution.

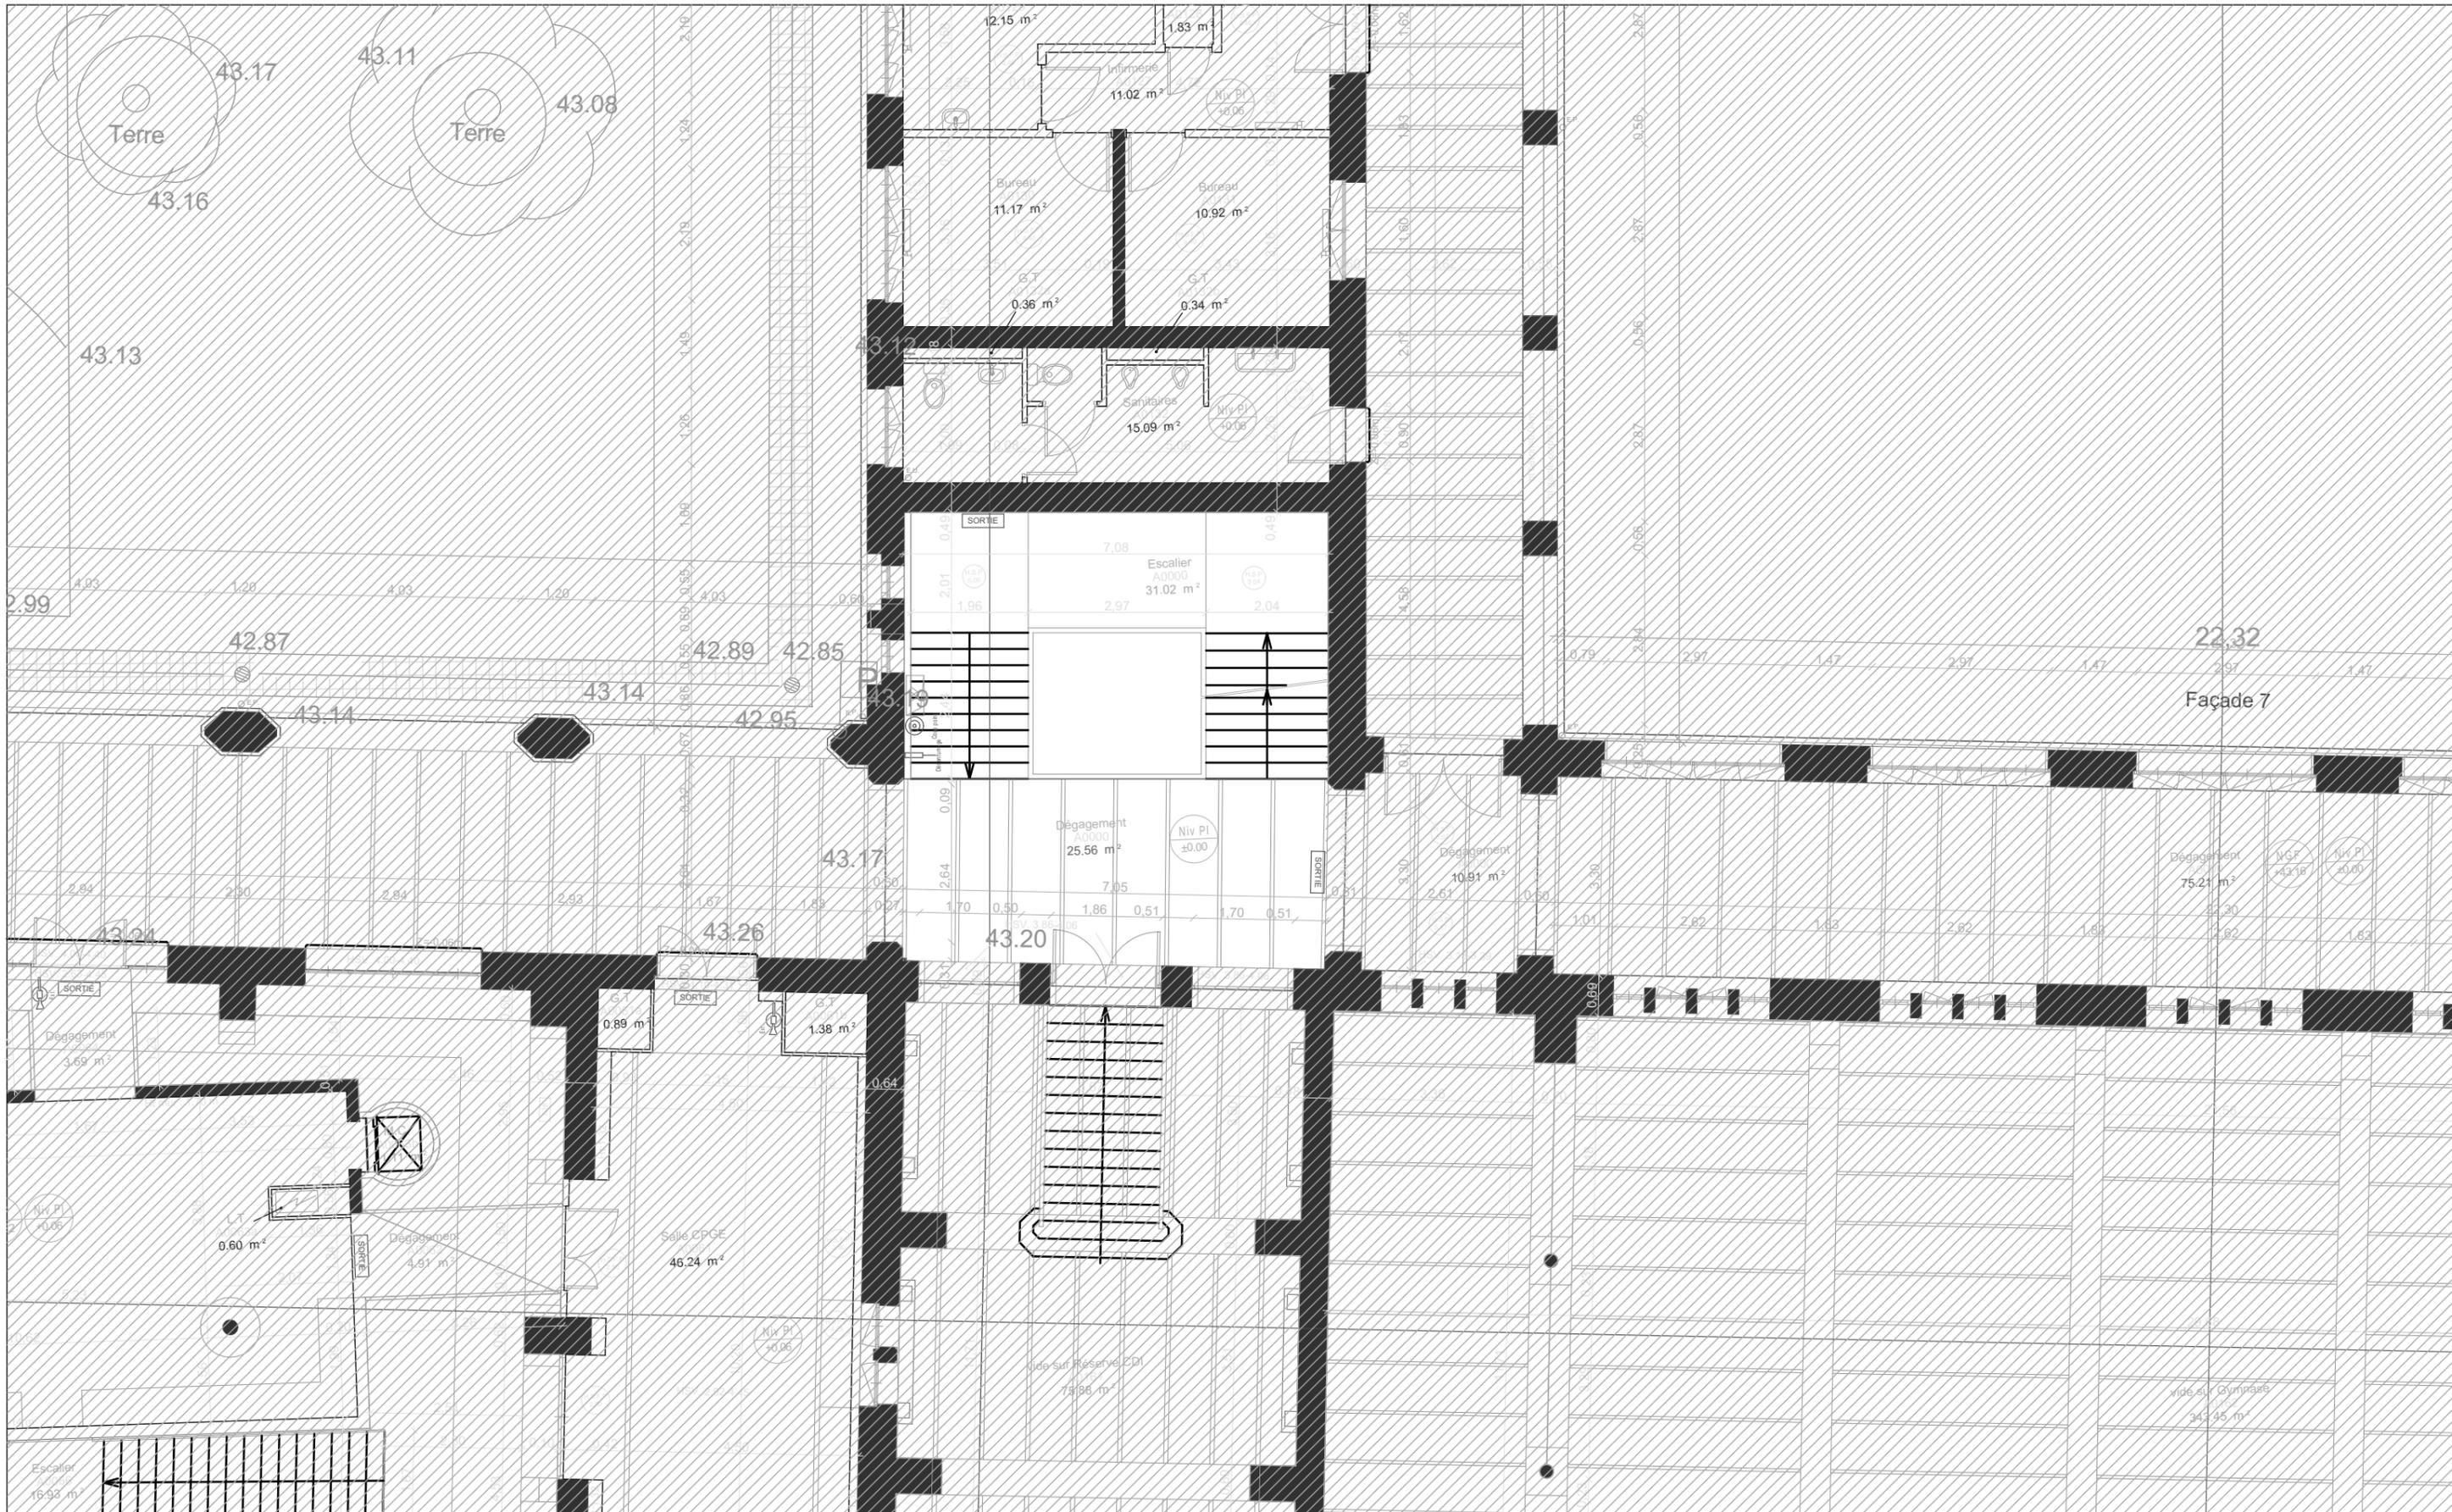


REVID	ChID	Nom de changement	Date


Ouvrage : Travaux de peinture des cages d'escaliers E et F Lycée BUFFON 16, Boulevard Pasteur 75 015, PARIS	
N° de plan: DCE-05	Titre: PLAN CAGE D'ESCALIER -E-

Maître d'ouvrage : Lycée BUFFON 16, Boulevard Pasteur 75 015, PARIS	Echelle : 1:100 Format : A3	Date : 25/03/2019 Indice : C
---	--	---



Maître d'œuvre : Univers Architecture - 15 rue Mainguet 93100 Montreuil N° inscription à l'ordre des architectes de l'IDF S17158 RCS 809 713 308 Bobigny	Contact : Architectes DPLG : Luc Chalon Nabil Amirouche	univers.architecture@gmail.com 06 75 23 86 44 06 14 58 16 77
---	--	--

Toutes les cotes sont données à titre indicatif et doivent être vérifiées par l'entreprise avant travaux et validées par un BET. Ces plans sont des plans de permis de construire et non des plans d'exécution.

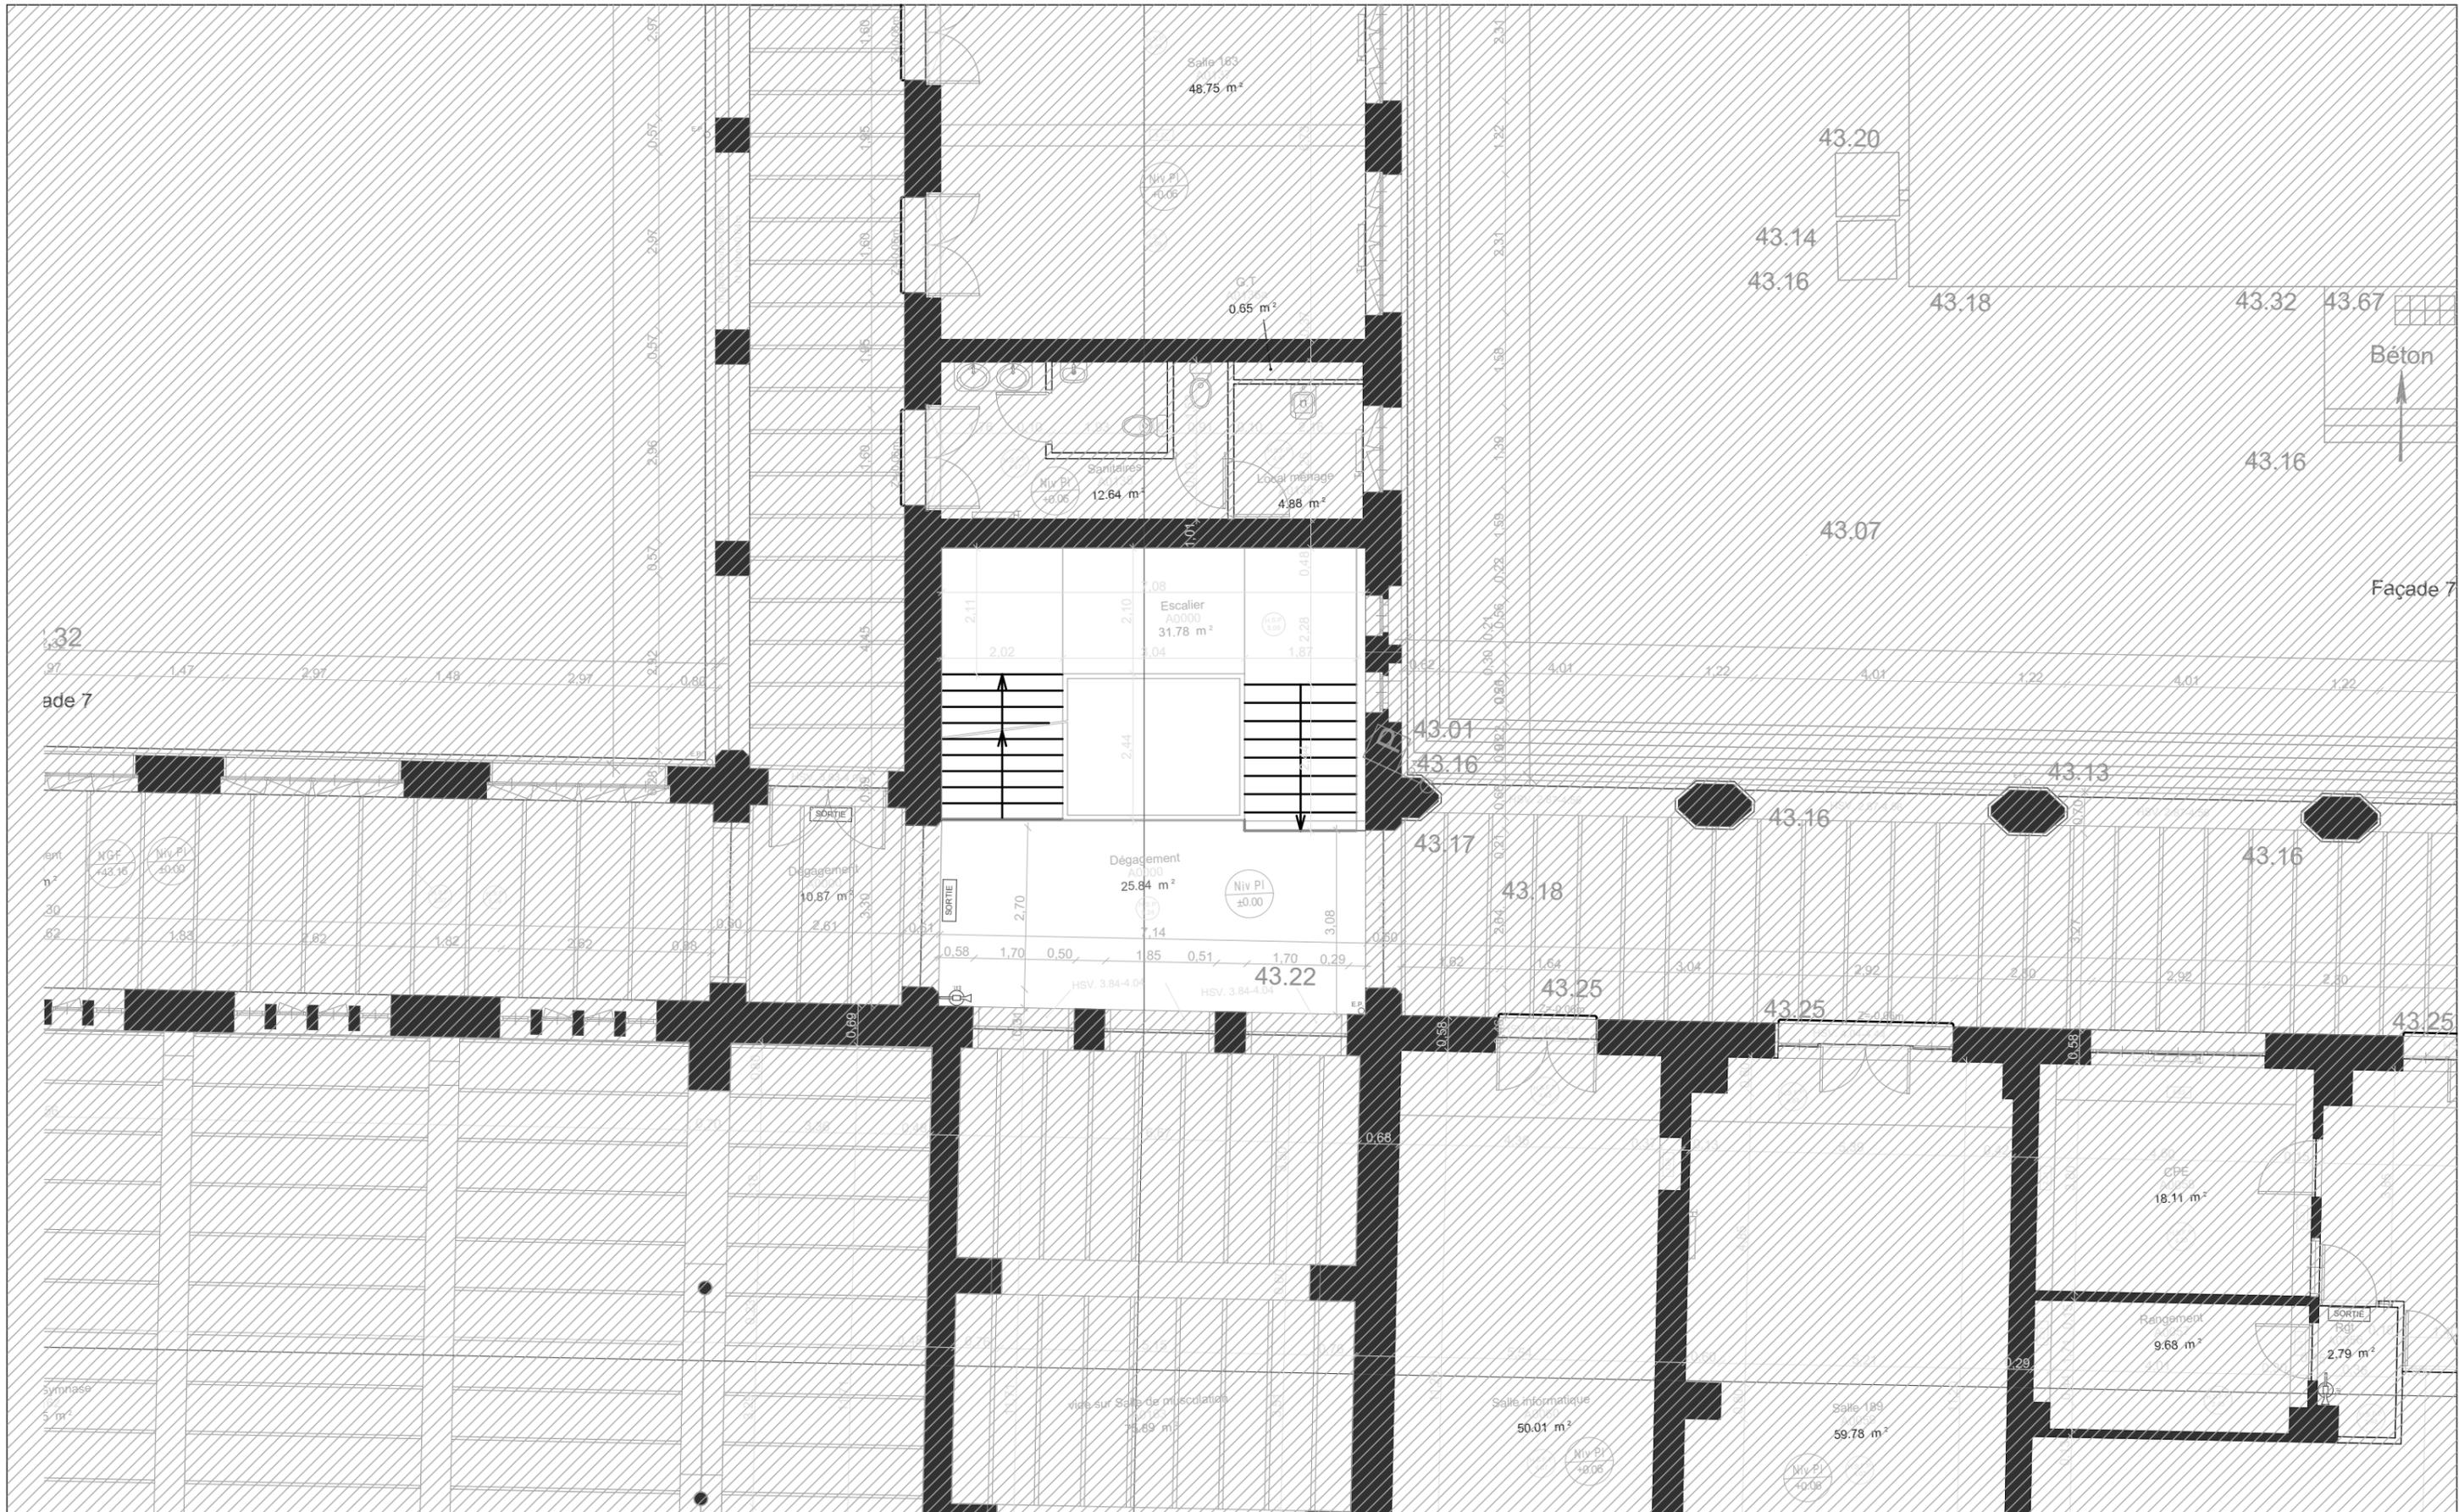

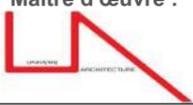ReVID	ChID	Nom de changement	Date	Ouvrage : Travaux de peinture des cages d'escaliers E et F Lycée BUFFON 16, Boulevard Pasteur 75 015, PARIS	Maître d'ouvrage :  Lycée BUFFON 16, Boulevard Pasteur 75 015, PARIS	Maître d'œuvre :  Univers Architecture - 15 rue Mainguet 93100 Montreuil N° inscription à l'ordre des architectes de l'IDF S17158 RCS 809 713 308 Bobigny
		N° de plan:		Titre: PLAN CAGE D'ESCALIER -F-	Echelle : 1:100 Format : A3	Date : 25/03/2019 Indice : C
		DCE-06				

Toutes les cotes sont données à titre indicatif et doivent être vérifiées par l'entreprise avant travaux et validées par un BET. Ces plans sont des plans de permis de construire et non des plans d'exécution.

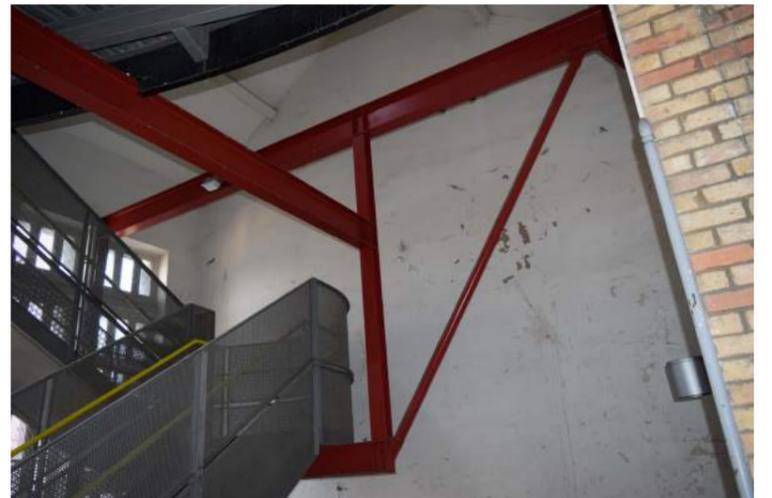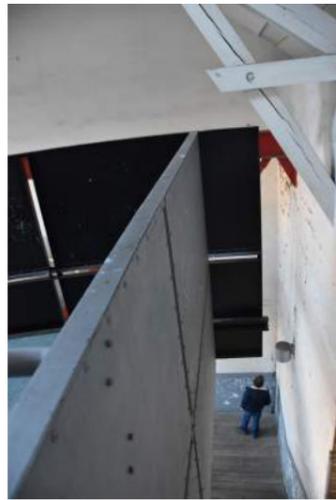

Revid	ChID	Nom de changement	Date

Ouvrage : Travaux de peinture des cages d'escaliers E et F Lycée BUFFON 16, Boulevard Pasteur 75 015, PARIS	
N° de plan: DCE-07	Titre: REPORTAGE PHOTOS

Maître d'ouvrage : Lycée BUFFON 16, Boulevard Pasteur 75 015, PARIS	Echelle : Format : A3	Date : 25/03/2019
	Indice : C	

Maître d'œuvre :  Univers Architecture - 15 rue Maingnet 93100 Montreuil N° inscription à l'ordre des architectes de l'IDF S17158 RCS 809 713 308 Bobigny	Contact : Architectes DPLG : Luc Chalon Nabil Amirouche	univers.architecture@gmail.com 06 75 23 86 44 06 14 58 16 77
---	--	--

Toutes les cotes sont données à titre indicatif et doivent être vérifiées par l'entreprise avant travaux et validées par un BET. Ces plans sont des plans de permis de construire et non des plans d'exécution.