




D.C.E


PURGES DES FACADES "BATIMENT B", GYMNASSE COLLEGE "BATIMENT E", et "bâtiment F"

Lycée VILLON
16, Avenue Marc Sangnier
75 014, PARIS

<p>Maître d'ouvrage:</p> <p>Lycée VILLON 16, Avenue Marc Sangnier 75 014, PARIS</p>			
<p>Maître d'œuvre :</p> <p>Univers Architecture - 15 rue Mainguet 93100 Montreuil Tél : 01 41 69 63 44 Port : 06 14 58 16 77</p>			
<p>Coordination SPS :</p> <p>ATED COORDINATION 58 avenue des Princes - 93460 Gournay-sur-Marne Tél : 09 52 81 73 02 - Fax : 09 57 81 73 02 Port : 06 60 23 29 18</p>			
		Echelle: Variée	Date: 02/04/2019

Indice	Date	Modification
A	07/04/2019	Options

PROJET

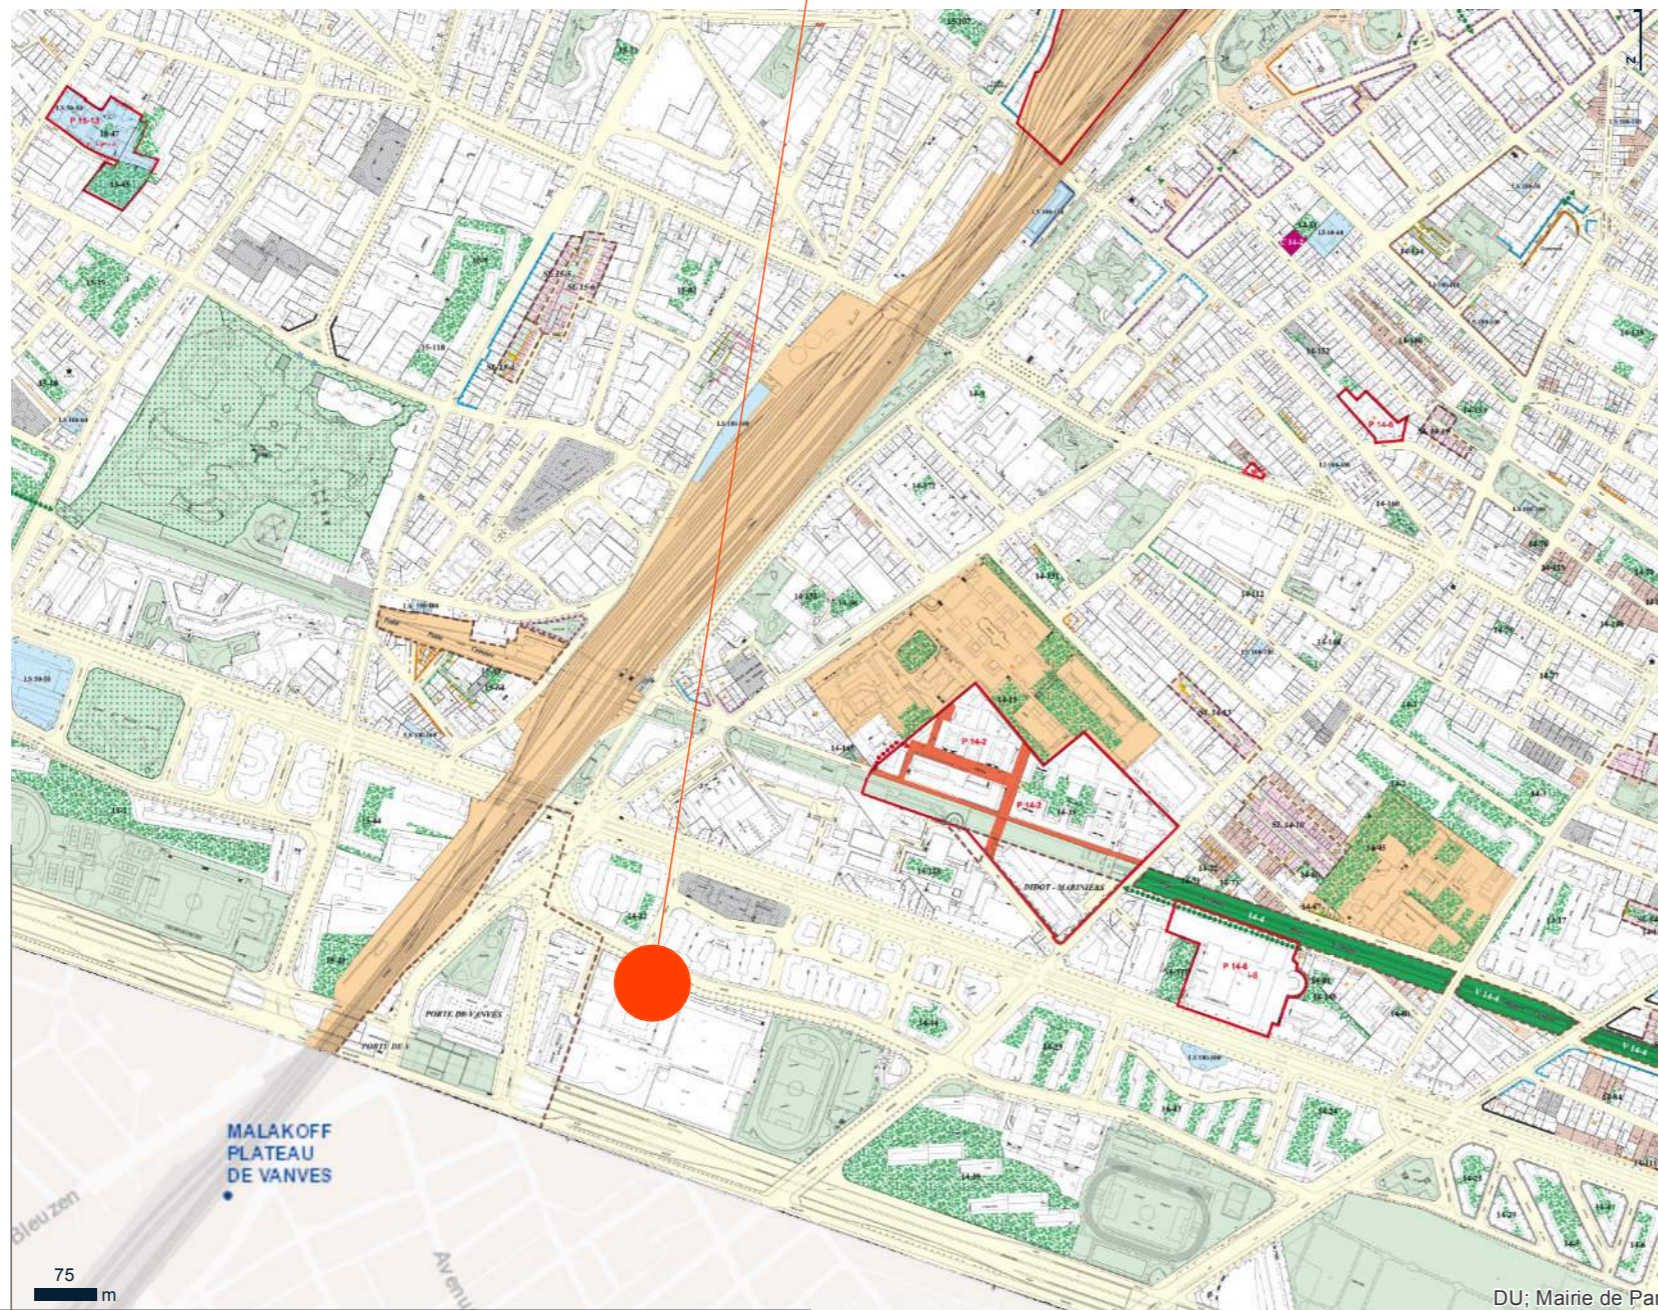

Extrait du Plan Local d'Urbanisme et
du plan parcellaire de Paris
09/04/2019

Auteur : Ville de Paris


Échelle : 1/9028


Projection : RGF 1993 Lambert 93

Document présenté pour information,
sans valeur réglementaire

ReVID	ChID	Nom de changement	Date
A		Options	07/04/2019

Ouvrage :	
PURGES DES FACADES BATIMENT B, GYMNASSE COLLEGE BATIMENT E, et bâtiment F Lycée VILLON 16, Avenue Marc Sangnier 75 014, PARIS	
N° de plan:	Titre:
DCE-01	Plan de situation

Maître d'ouvrage :	Lycée VILLON 16, Avenue Marc Sangnier 75 014, PARIS
	
Echelle :	1:1
Format :	A3
Date :	02/04/2019
Indice :	A

Maître d'œuvre :	Univers Architecture - 15 rue Mainguet 93100 Montreuil N° inscription à l'ordre des architectes de l'IDF S17158 RCS 809 713 308 Bobigny
	
Contact :	Architectes DPLG : univers.architecture@gmail.com Luc Chalon 06 75 23 86 44 Nabil Amirouche 06 14 58 16 77

Ces plans sont donnés à titre indicatif et les indications ne sont pas limitatives. L'entreprise est réputé avoir visité le site et constaté l'étendue des façades à traiter, de ce fait son prix inclu toutes les prestations décrites dans le CCTP..



Légende

	Façades à traiter (Programme base)
	Façades à traiter (Programme option)

ReVID	ChID	Nom de changement	Date
A		Options	07/04/2019

Ouvrage :


PURGES DES FACADES BATIMENT B, GYMNASSE COLLEGE BATIMENT E, et bâtiment F
 Lycée VILLON
 16, Avenue Marc Sangnier
 75 014, PARIS

N° de plan: DCE-02

Titre: PLAN MASSE

Maître d'ouvrage :

Lycée VILLON
 16, Avenue Marc Sangnier
 75 014, PARIS



Echelle : 1:1
Format : A3

Date : 02/04/2019
Indice : A


Maître d'œuvre :

Univers Architecture -
 15 rue Maingnet 93100 Montreuil
 N° inscription à l'ordre des architectes de l'IDF
 S17158 RCS 809 713 308 Bobigny


Contact : Architectes DPLG : univers.architecture@gmail.com
 Luc Chalon 06 75 23 86 44
 Nabil Amirouche 06 14 58 16 77

Ces plans sont donnés à titre indicatif et les indications ne sont pas limitatives. L'entreprise est réputé avoir visité le site et constaté l'étendue des façades à traiter, de ce fait son prix inclu toutes les prestations décrites dans le CCTP..



Côté boulevard Périphérique

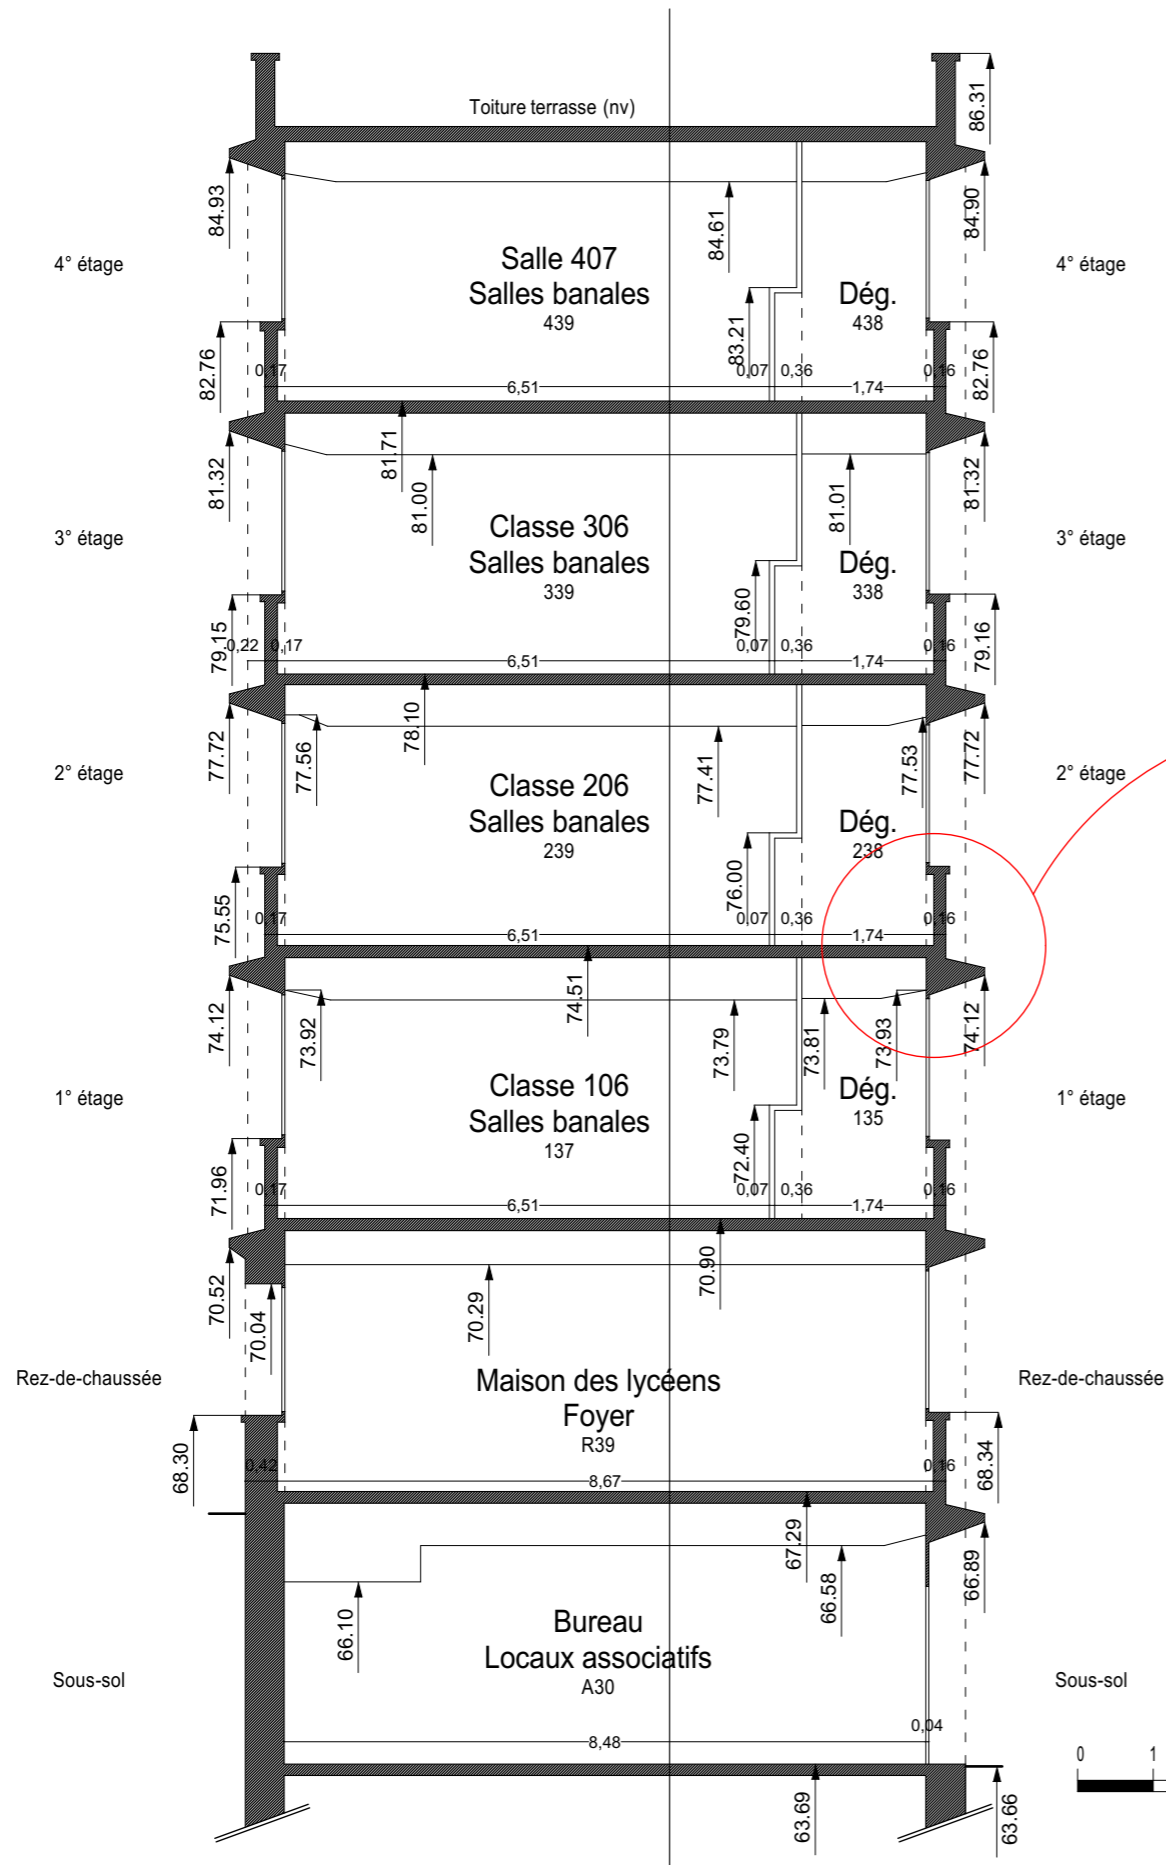

Côté avenue Marc Sangnier

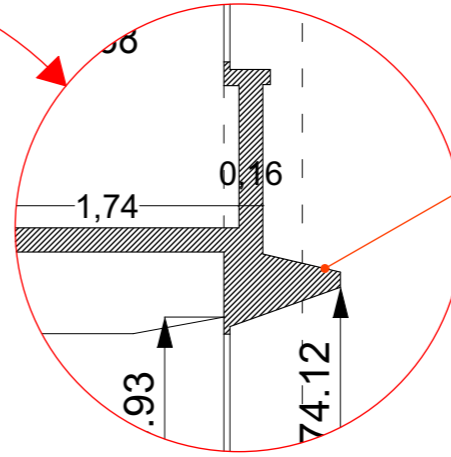

Bandeaux à purger:
-Les prestations décrites concernent toutes les faces des bandeaux.

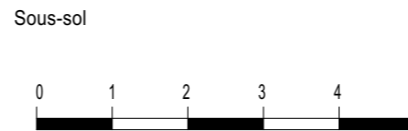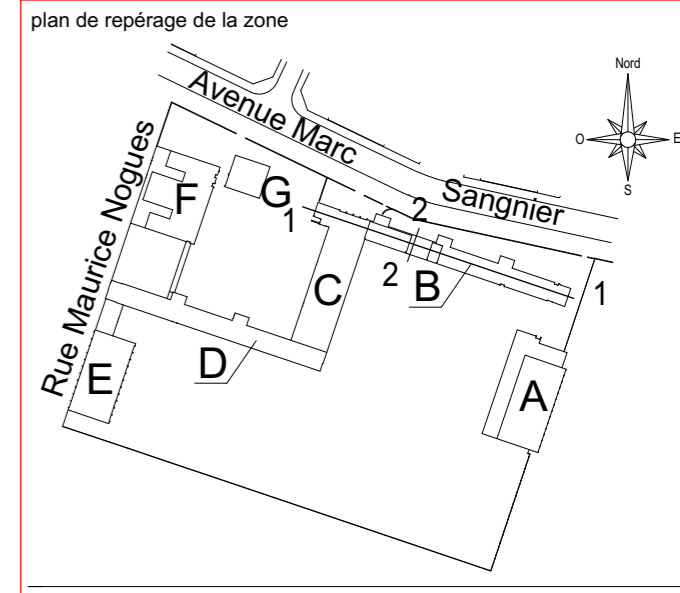

ReVID	ChID	Nom de changement	Date
A		Options	07/04/2019

Ouvrage :	
PURGES DES FACADES BATIMENT B, GYMNASSE COLLEGE BATIMENT E, et bâtiment F	
Lycée VILLON 16, Avenue Marc Sangnier 75 014, PARIS	
N° de plan:	Titre:
DCE-03a	COUPE A/A


Maître d'ouvrage :	Lycée VILLON 16, Avenue Marc Sangnier 75 014, PARIS
Echelle :	1:100, 1:50
Format :	A3
Date :	02/04/2019
Indice :	A

Maître d'œuvre :	Univers Architecture - 15 rue Maingnet 93100 Montreuil N° inscription à l'ordre des architectes de l'IDF S17158 RCS 809 713 308 Bobigny
Contact :	Architectes DPLG : Luc Chalon Nabil Amirouche
	univers.architecture@gmail.com 06 75 23 86 44 06 14 58 16 77


Ces plans sont donnés à titre indicatif et les indications ne sont pas limitatives. L'entreprise est réputé avoir visité le site et constaté l'étendue des façades à traiter, de ce fait son prix inclu toutes les prestations décrites dans le CCTP..

Façade à traiter (Programme base)

Bandeaux à traiter:
 -Nettoyage et décapage.
 -Réfection des bétons éclatés et fissurés.
 -Remise en peinture des bandeaux.

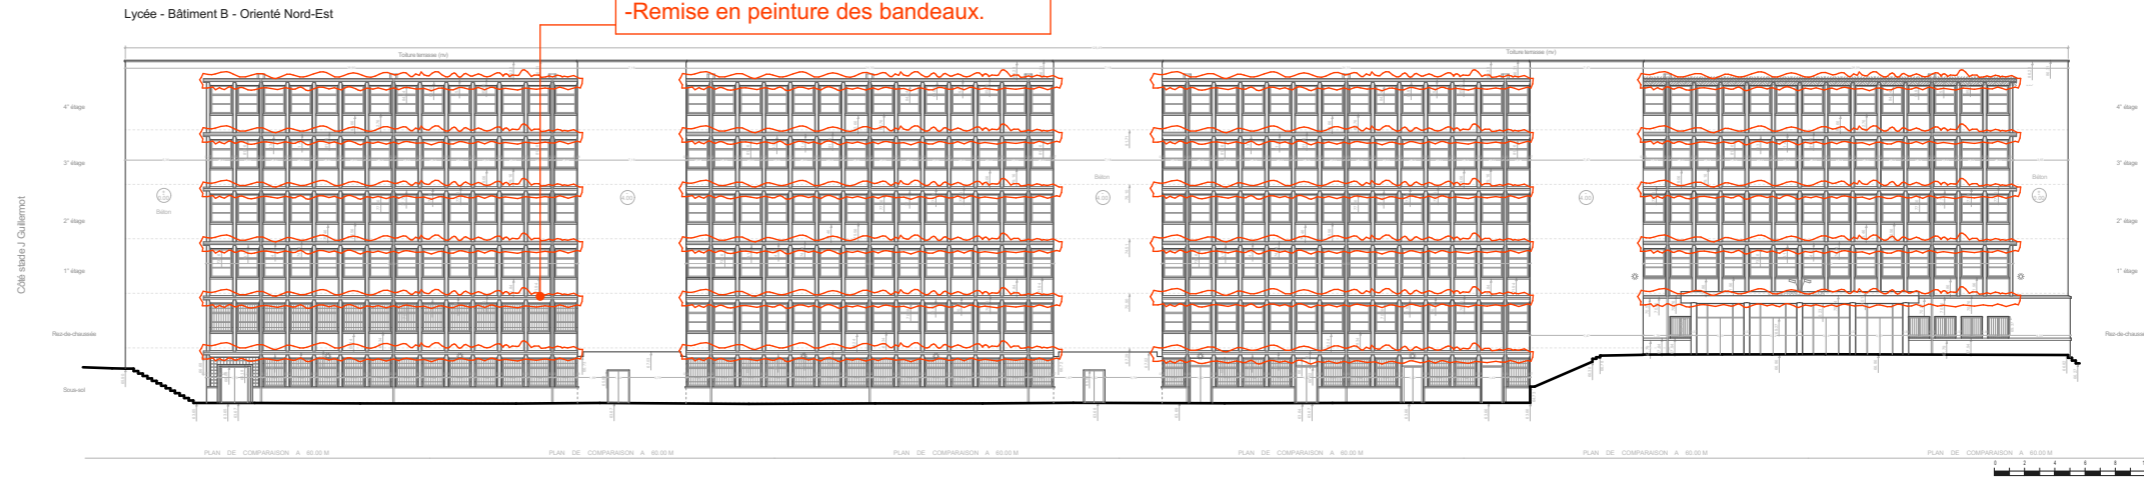


Lycée - Bâtiment B - Orienté Nord-Est

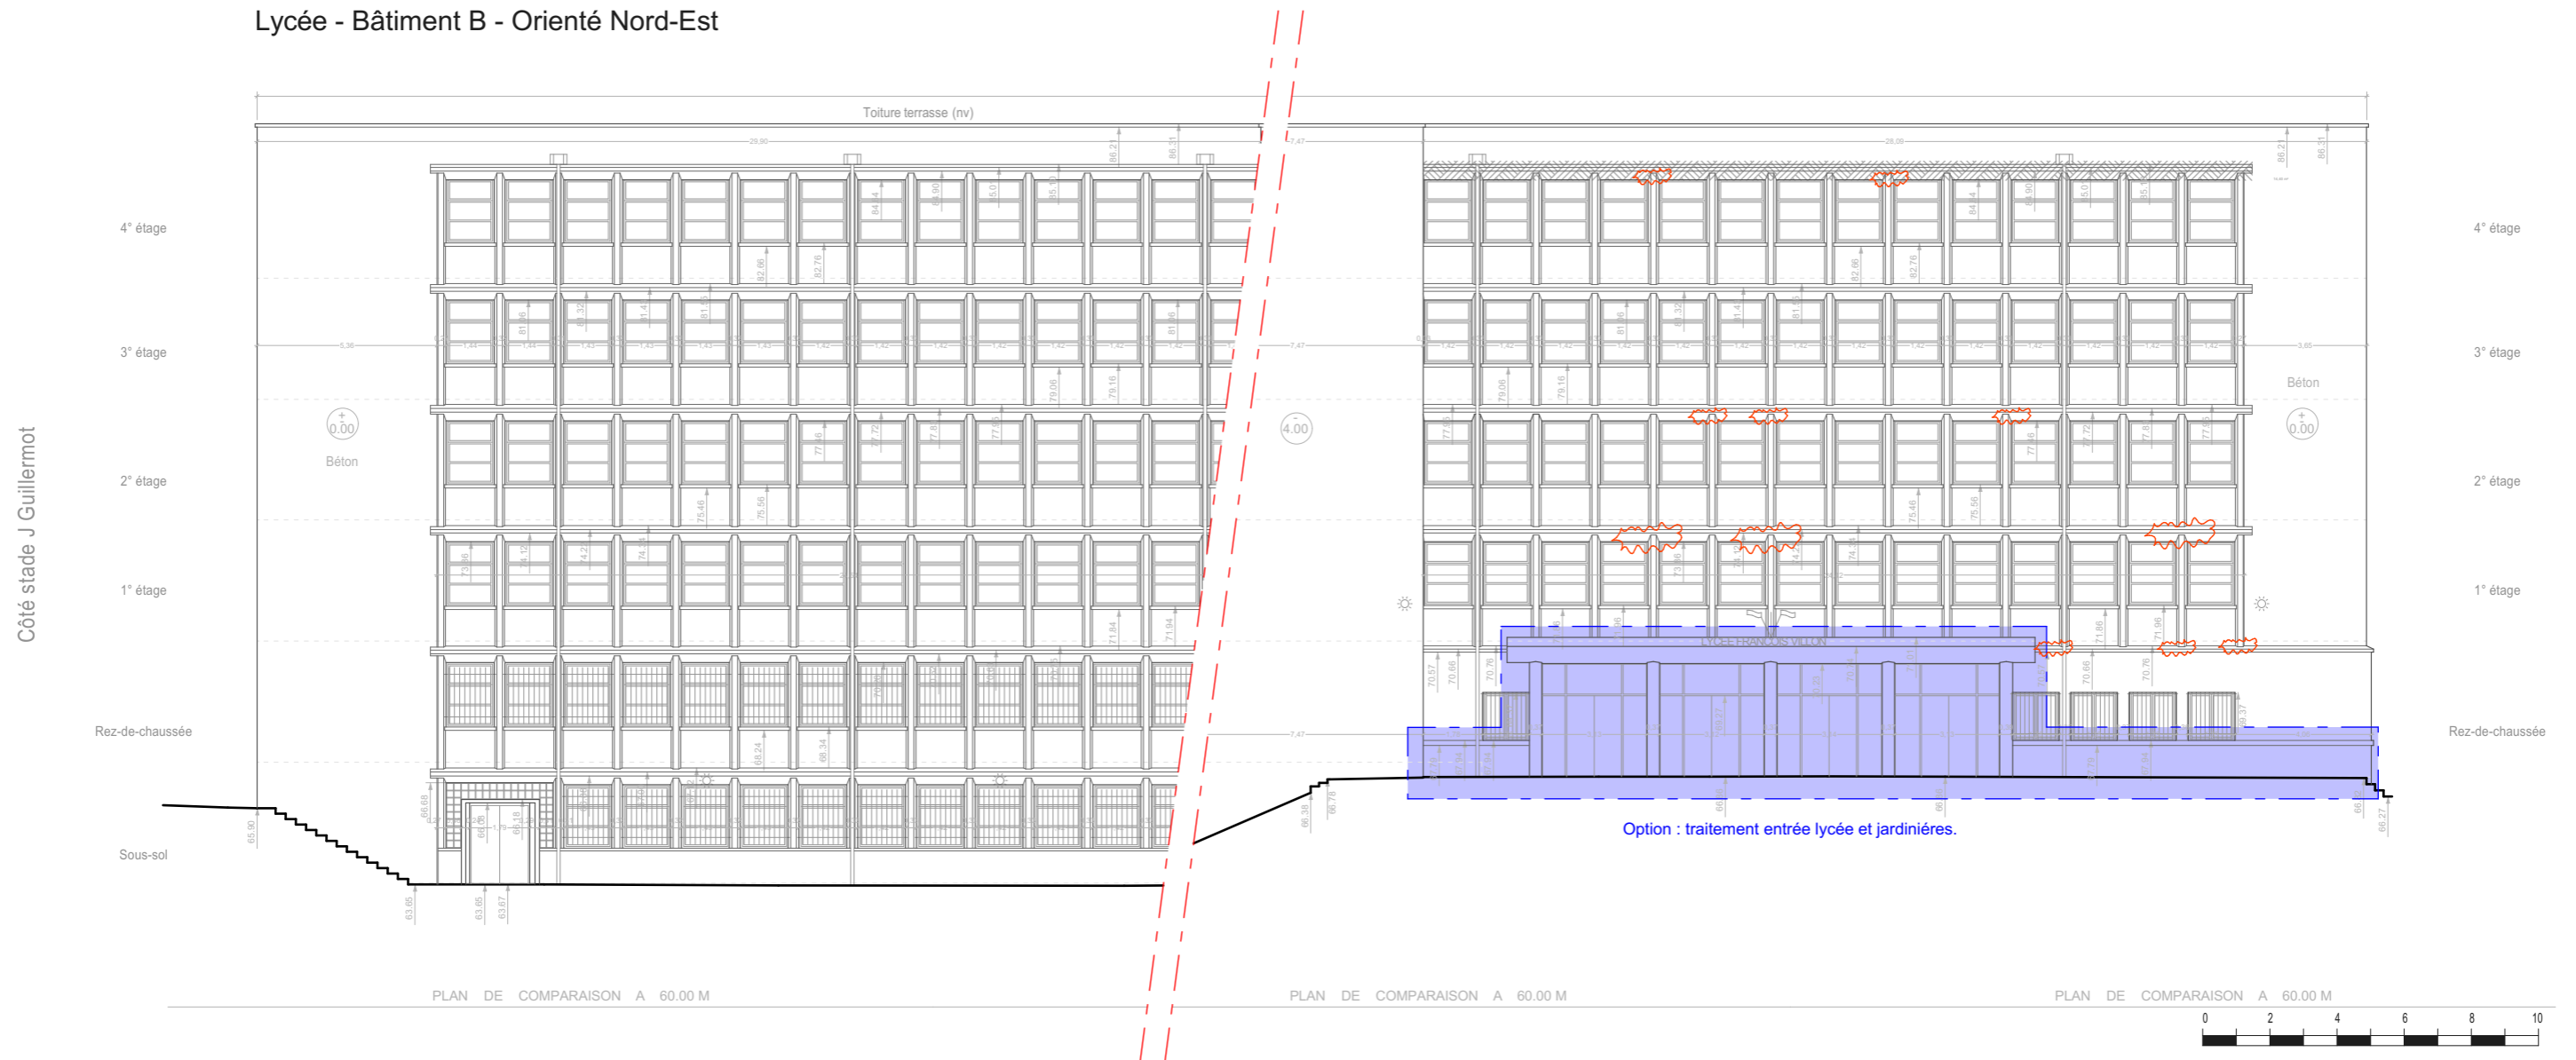

ReVID ChID	Nom de changement	Date	Ouvrage :	Maître d'ouvrage :	Lycée VILLON 16, Avenue Marc Sangnier 75 014, PARIS	Maître d'œuvre :	Univers Architecture - 15 rue Mainguet 93100 Montreuil N° inscription à l'ordre des architectes de l'IDF S17158 RCS 809 713 308 Bobigny
A	Options	07/04/2019					
			N° de plan:		Echelle :	Date :	Contact :
			DCE-04a	Titre:	1:500, 1:200	02/04/2019	Architectes DPLG :
				FACADES BATIMENT -B-	Format :	Indice :	Luc Chalon
					A3	A	Nabil Amirouche


Ces plans sont donnés à titre indicatif et les indications ne sont pas limitatives. L'entreprise est réputé avoir visité le site et constaté l'étendue des façades à traiter, de ce fait son prix inclu toutes les prestations décrites dans le CCTP..

Façade à traiter (Programme base)

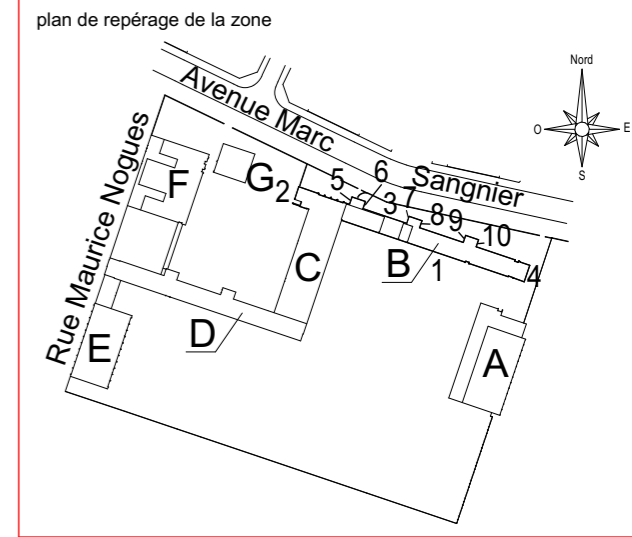

Bandeaux à traiter:
-Nettoyage et décapage.
-Remise en peinture des bandeaux.

Lycée - Bâtiment B - Orienté Sud-Est

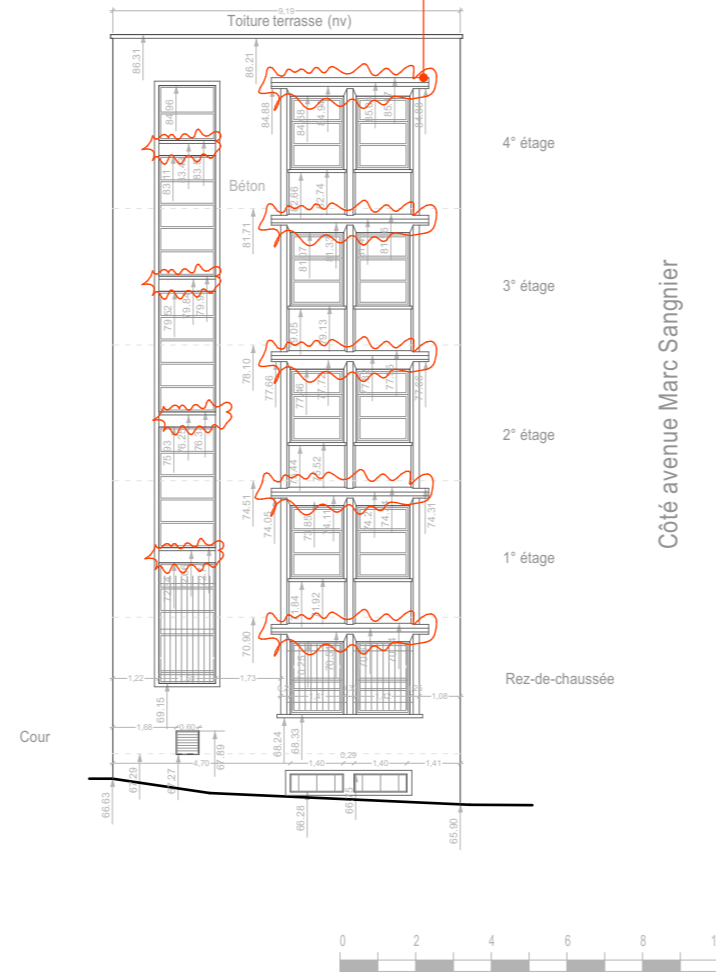


PLAN DE COMPARAISON A 60.00 M

ReVID	ChID	Nom de changement	Date	Ouvrage : PURGES DES FACADES BATIMENT B, GYMNASE COLLEGE BATIMENT E, et bâtiment F Lycée VILLON 16, Avenue Marc Sangnier 75 014, PARIS	Maître d'ouvrage : Lycée VILLON 16, Avenue Marc Sangnier 75 014, PARIS	Maître d'œuvre : Univers Architecture - 15 rue Mainguet 93100 Montreuil N° inscription à l'ordre des architectes de l'IDF S17158 RCS 809 713 308 Bobigny
A		Options	07/04/2019			
N° de plan: DCE-04b				Titre: FACADES BATIMENT -B-	Echelle : 1:200, 1:109,40 Format : A3	Date : 02/04/2019 Indice : A
Contact : Architectes DPLG : univers.architecture@gmail.com Luc Chalon 06 75 23 86 44 Nabil Amirouche 06 14 58 16 77						


Ces plans sont donnés à titre indicatif et les indications ne sont pas limitatives. L'entreprise est réputé avoir visité le site et constaté l'étendue des façades à traiter, de ce fait son prix inclu toutes les prestations décrites dans le CCTP..

Façade à traiter (Programme base)


Bandeaux à traiter:
 -Nettoyage et décapage.
 -Remise en peinture des bandeaux.

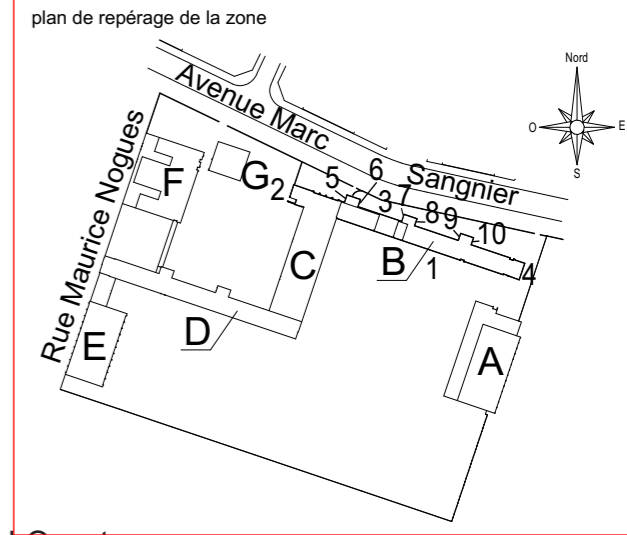


Lycée - Bâtiment B - Orienté Nord-Ouest
 Façade n° 7

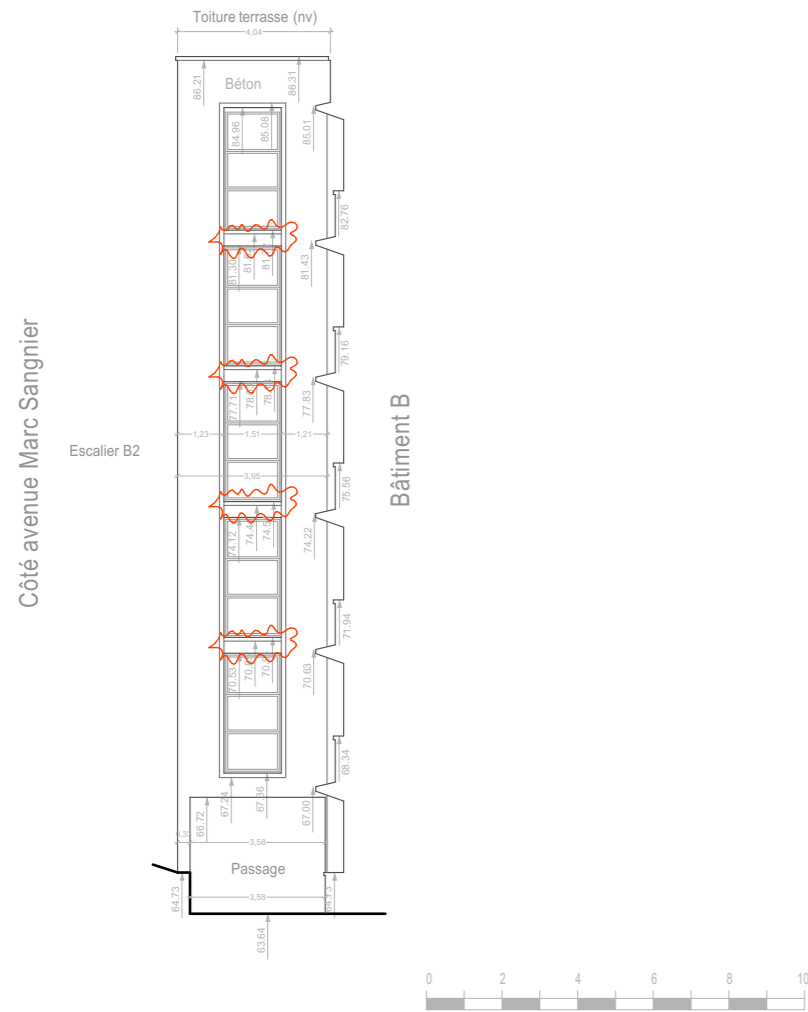

Lycée - Bâtiment B - Orienté Sud-Est
 Façade n° 6

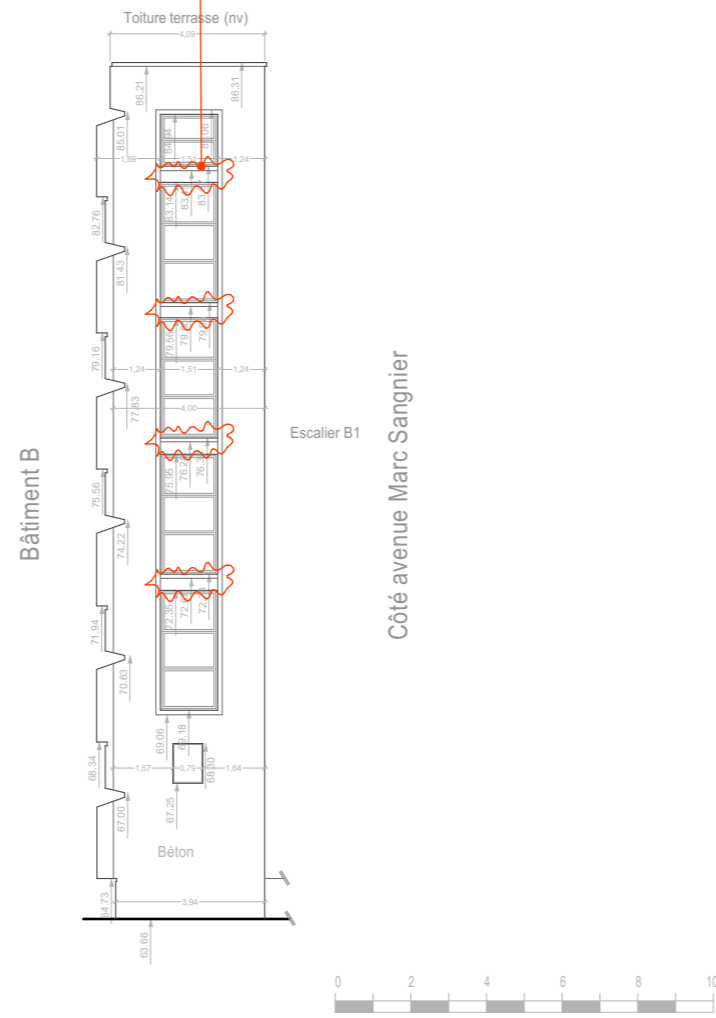

Lycée - Bâtiment B - Orienté Nord-Ouest
 Façade n° 5

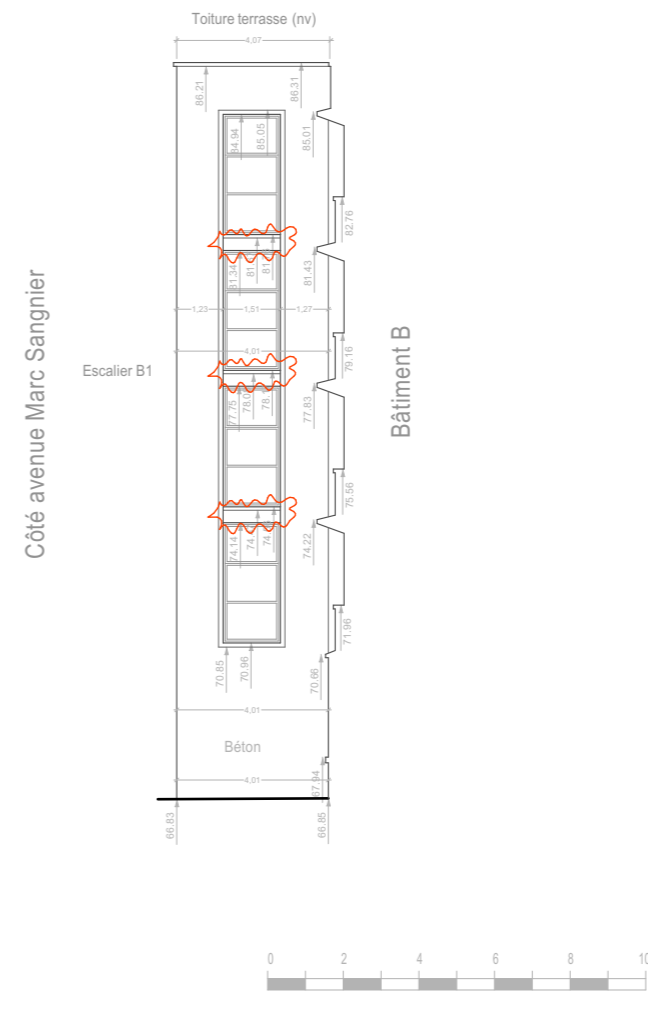


ReVID ChID A Options	Nom de changement Options	Date 07/04/2019	Ouvrage : PURGES DES FACADES BATIMENT B, GYMNASSE COLLEGE BATIMENT E, et bâtiment F Lycée VILLON 16, Avenue Marc Sangnier 75 014, PARIS	Maître d'ouvrage : Lycée VILLON 16, Avenue Marc Sangnier 75 014, PARIS	Maître d'œuvre : Univers Architecture - 15 rue Mainguet 93100 Montreuil N° inscription à l'ordre des architectes de l'IDF S17158 RCS 809 713 308 Bobigny
N° de plan: DCE-04c			Titre: FACADES BATIMENT -B-	Echelle : 1:200, 1:109,40 Format : A3	Date : 02/04/2019 Indice : A
Contact : Architectes DPLG : univers.architecture@gmail.com Luc Chalon 06 75 23 86 44 Nabil Amirouche 06 14 58 16 77					


Ces plans sont donnés à titre indicatif et les indications ne sont pas limitatives. L'entreprise est réputé avoir visité le site et constaté l'étendue des façades à traiter, de ce fait son prix inclu toutes les prestations décrites dans le CCTP..

Façade à traiter (Programme base)


Bandeaux horizontaux à purger:
 -Nettoyage et décapage.
 -Réfection des bétons éclatés.
 -Reconstitution à l'identique des bandeaux.

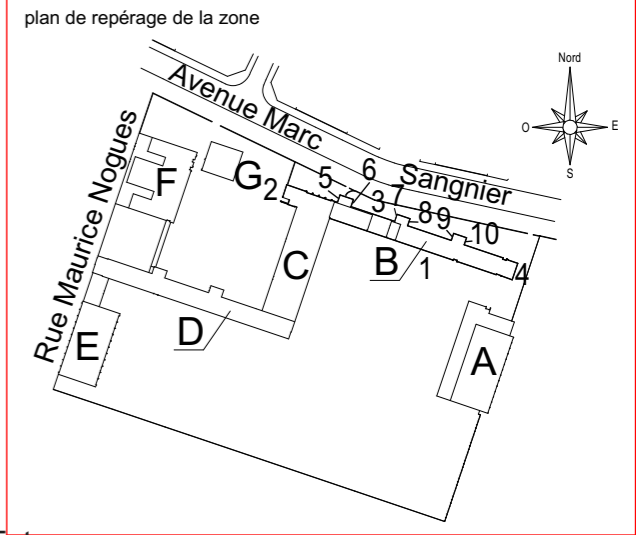


Lycée - Bâtiment B - Orienté Sud-Est
 Façade n° 10

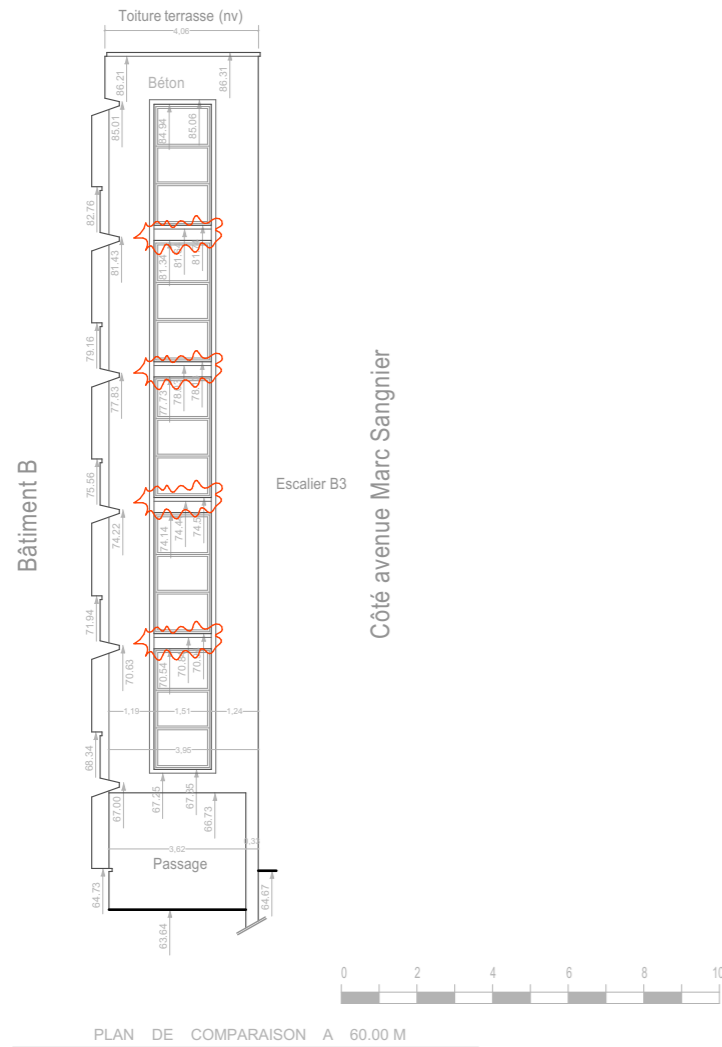

Lycée - Bâtiment B - Orienté Nord-Ouest
 Façade n° 9

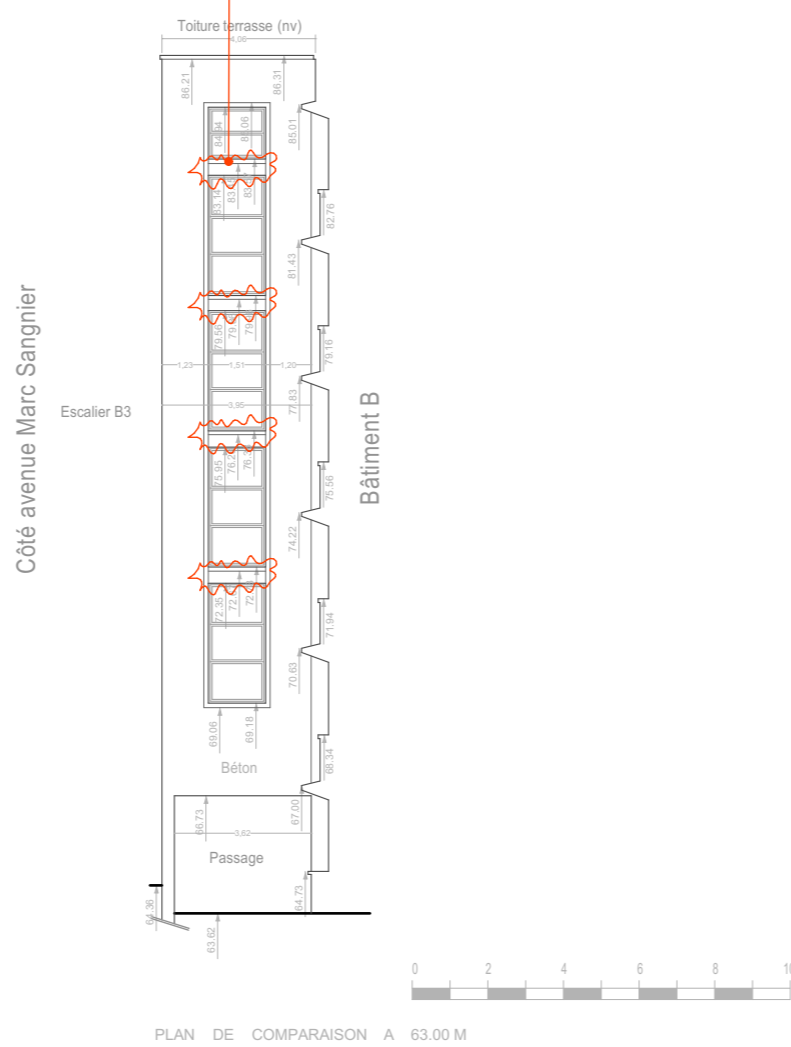


Lycée - Bâtiment B - Orienté Sud-Est
 Façade n° 8

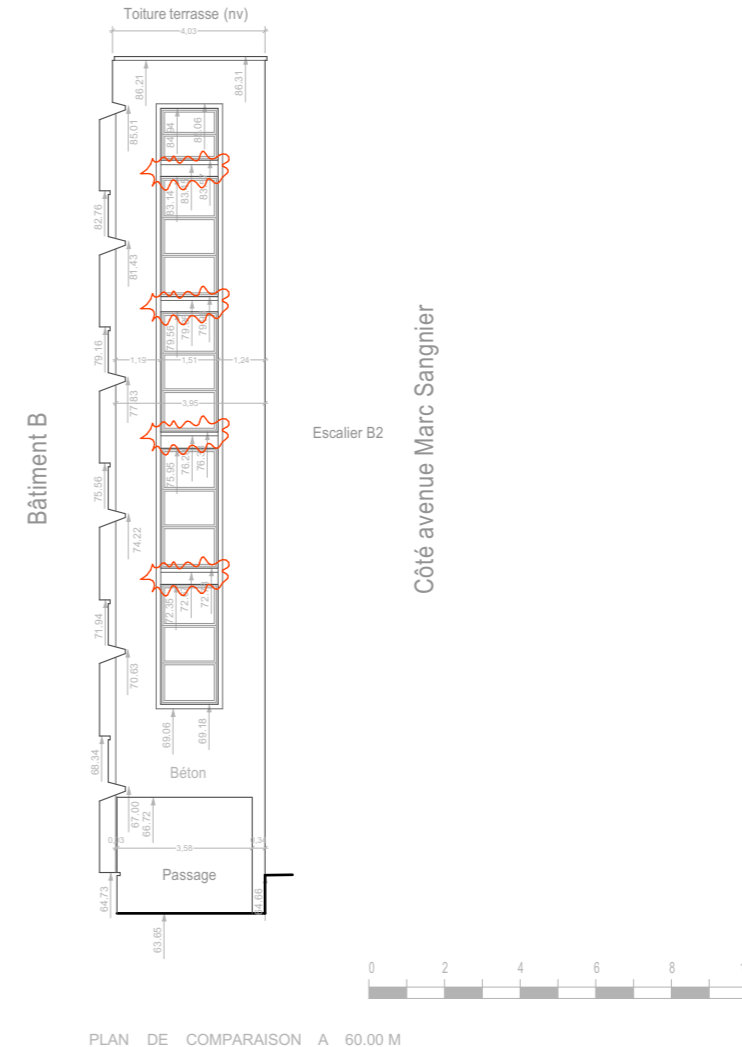

ReVID	ChID	Nom de changement	Date
A		Options	07/04/2019

Ouvrage :	
PURGES DES FACADES BATIMENT B, GYMNASSE COLLEGE BATIMENT E, et bâtiment F Lycée VILLON 16, Avenue Marc Sangnier 75 014, PARIS	
N° de plan:	Titre:
DCE-04d	FACADES BATIMENT -B-

Maître d'ouvrage :	
Lycée VILLON 16, Avenue Marc Sangnier 75 014, PARIS	
Echelle :	Date :
1:109,40, 1:200	02/04/2019
Format :	Indice :
A3	A

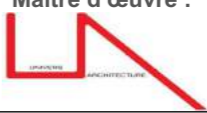Maître d'œuvre :	
 Univers Architecture - 15 rue Mainguet 93100 Montreuil N° inscription à l'ordre des architectes de l'IDF S17158 RCS 809 713 308 Bobigny	
Contact :	Architectes DPLG : univers.architecture@gmail.com
	Luc Chalon 06 75 23 86 44
	Nabil Amirouche 06 14 58 16 77

Ces plans sont donnés à titre indicatif et les indications ne sont pas limitatives. L'entreprise est réputé avoir visité le site et constaté l'étendue des façades à traiter, de ce fait son prix inclu toutes les prestations décrites dans le CCTP..


Façade à traiter (Programme base)




Collège - Bâtiment E - Orienté Sud-Est

Façade n° 1

Bandeaux horizontaux à purger:
 -Nettoyage et décapage.
 -Réfection des bétons éclatés.
 -Reconstitution à l'identique des trumeaux et bandeaux.

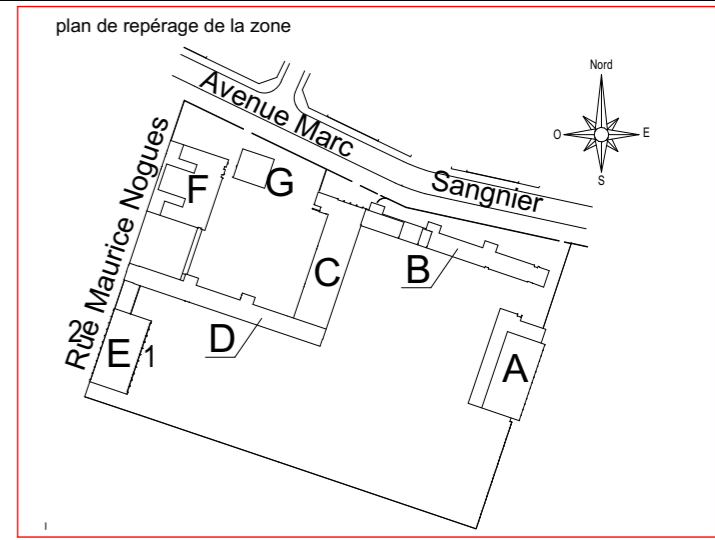

Côté boulevard Périphérique

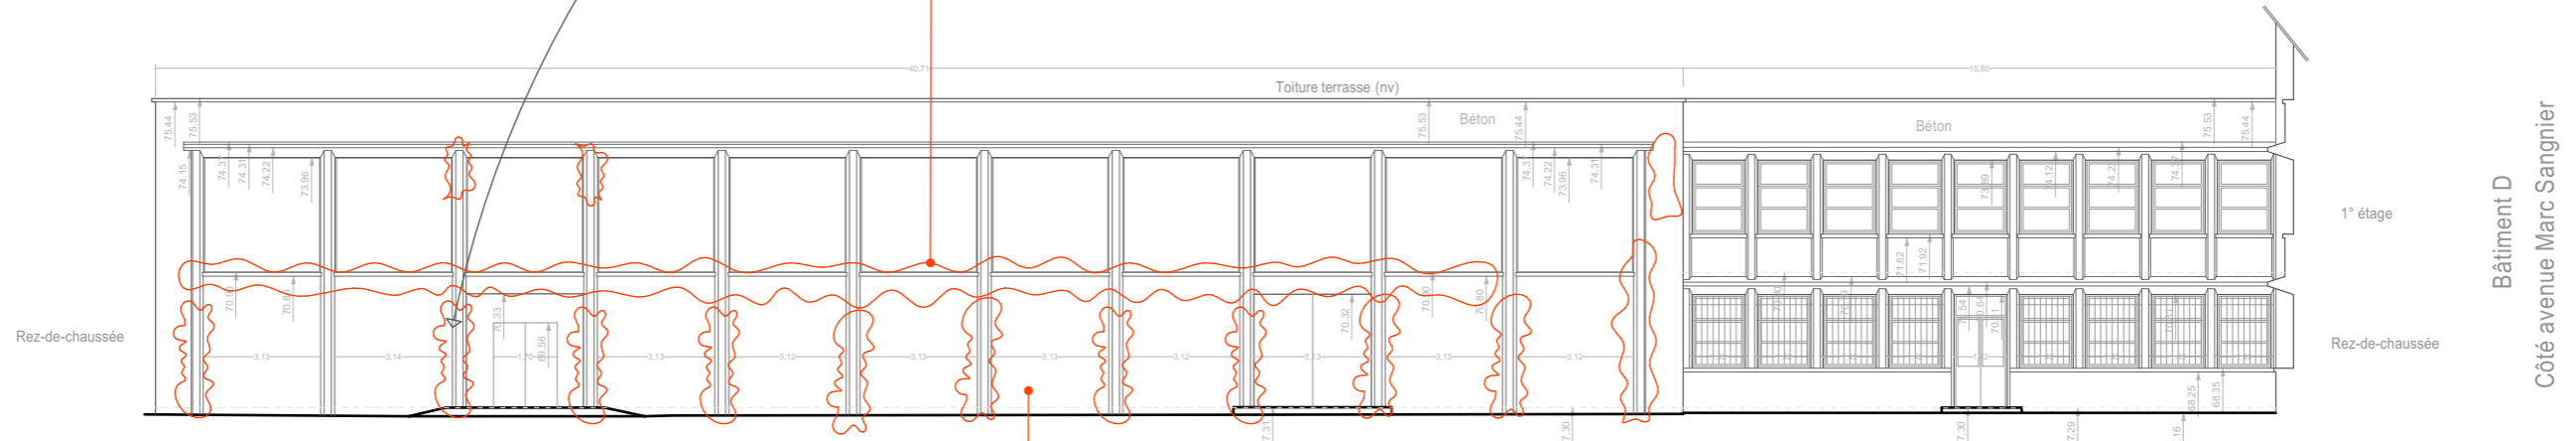

Bâtiment D
Côté avenue Marc Sangnier



Collège - Bâtiment E - Orienté Nord-Ouest

Façade n° 2


Mise en peinture:
 -Mise en peinture des murs et poteaux

Bandeaux horizontaux à purger:
 -Nettoyage et décapage.
 -Réfection des bétons éclatés.
 -Mise en peinture trumeaux.


Bandeaux horizontaux à purger:
 -Nettoyage et décapage.
 -Réfection des bétons éclatés.

Façade à traiter (Option)

Côté avenue Marc Sangnier

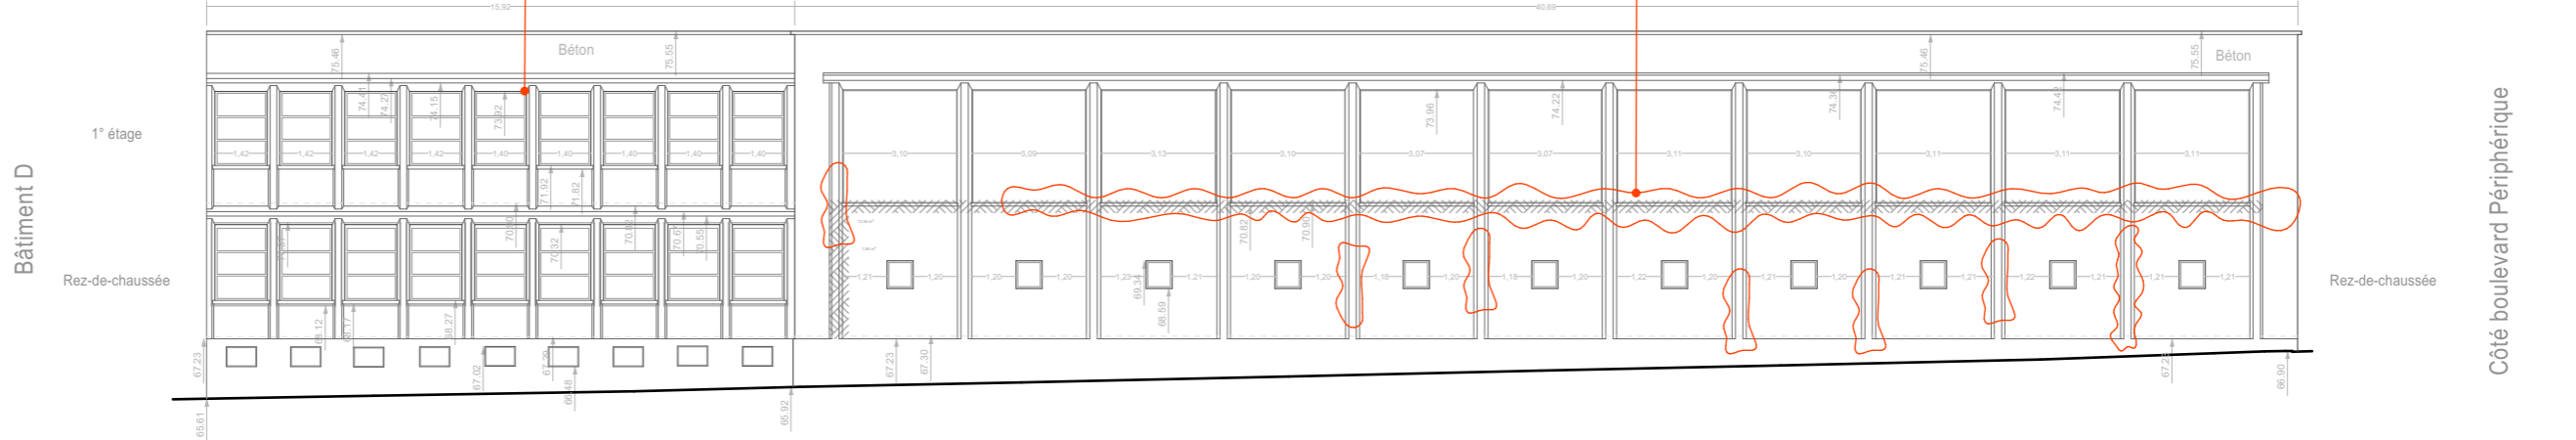

Bâtiment D
Côté boulevard Périphérique

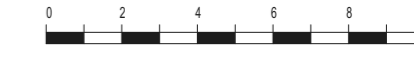


ReVID ChID	Nom de changement	Date	Ouvrage :		Maître d'ouvrage :		Maître d'œuvre :	
A	Options	07/04/2019	PURGES DES FACADES BATIMENT B, GYMNASSE COLLEGE BATIMENT E, et bâtiment F		Lycée VILLON 16, Avenue Marc Sangnier 75 014, PARIS		Univers Architecture - 15 rue Mainguet 93100 Montreuil N° inscription à l'ordre des architectes de l'IDF S17158 RCS 809 713 308 Bobigny	
			Lycée VILLON 16, Avenue Marc Sangnier 75 014, PARIS					
			N° de plan:	Titre:		Echelle:	Date :	Contact :
			DCE-04e	FACADES BATIMENT -E-		1:109,40, 1:802,90	02/04/2019	Architectes DPLG :
						Format : A3	Indice : A	Luc Chalon
								Nabil Amirouche
								univers.architecture@gmail.com
								06 75 23 86 44
								06 14 58 16 77


Ces plans sont donnés à titre indicatif et les indications ne sont pas limitatives. L'entreprise est réputé avoir visité le site et constaté l'étendue des façades à traiter, de ce fait son prix inclu toutes les prestations décrites dans le CCTP..

Façade à traiter (Programme base)

- Bandeaux horizontaux à purger:**
- Nettoyage et décapage.
 - Réfection des bétons éclatés.
 - Reconstitution à l'identique des bandeaux.
 - Réfection enduit ciment éclaté.

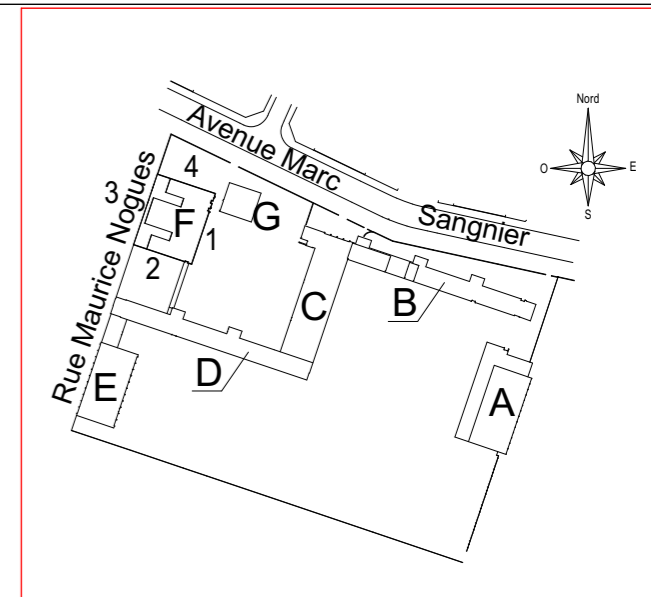

Collège - Bâtiment F - Orienté Nord-Ouest
Façade n° 3

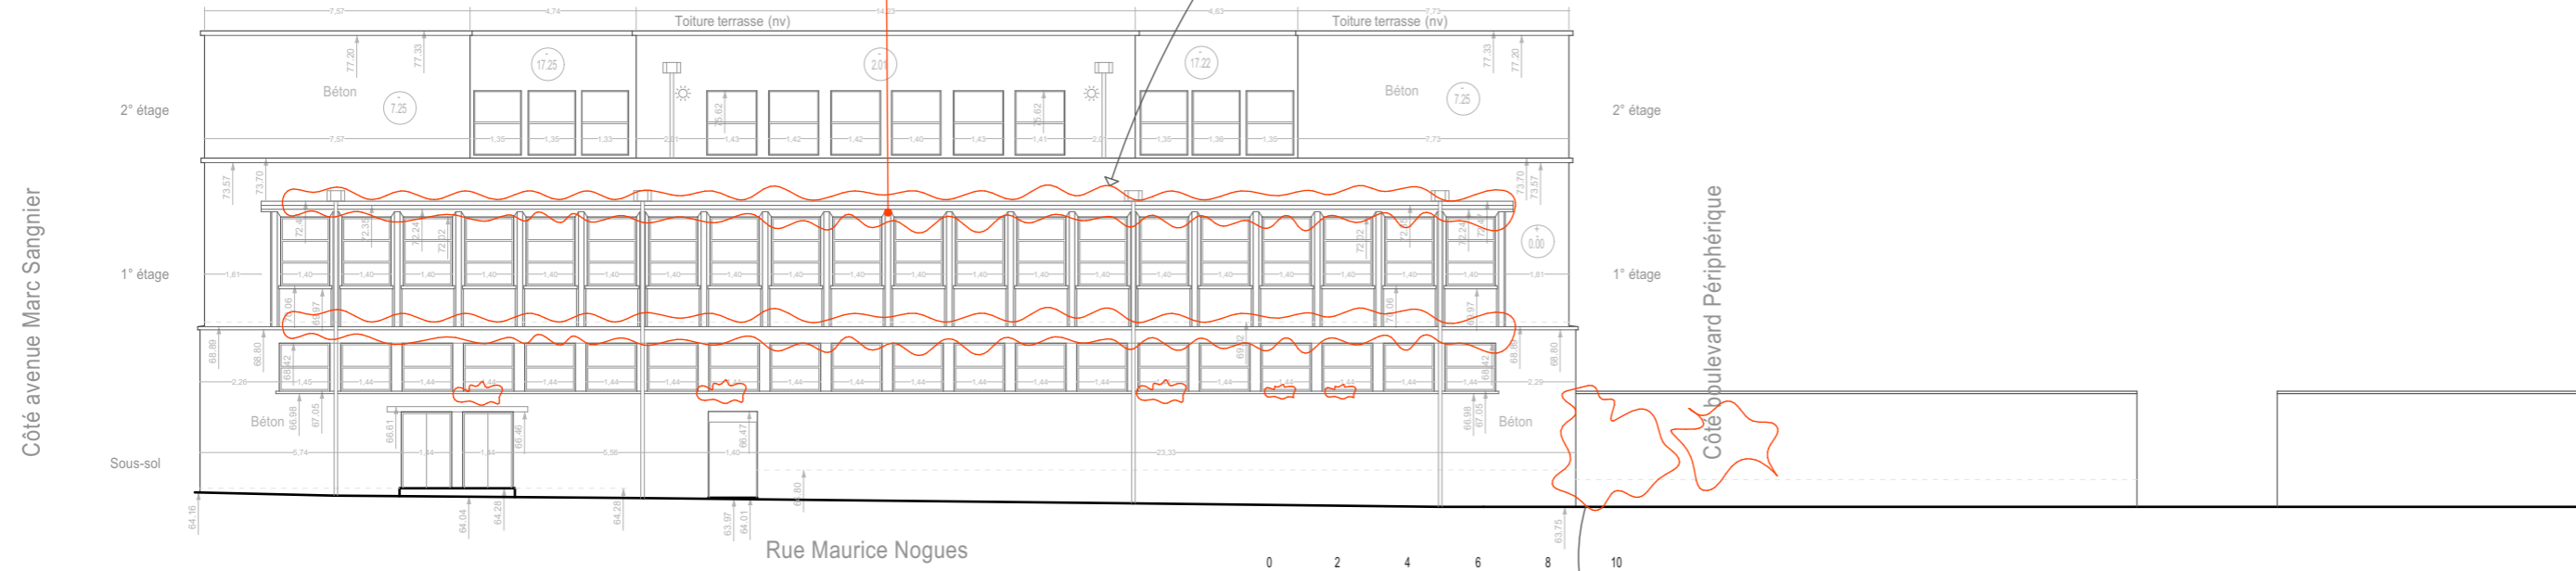


ReVID ChID	Nom de changement	Date	Ouvrage :		Maître d'ouvrage :		Maître d'œuvre :	
A	Options	07/04/2019	PURGES DES FACADES BATIMENT B, GYMNASSE COLLEGE BATIMENT E, et bâtiment F		Lycée VILLON 16, Avenue Marc Sangnier 75 014, PARIS		Univers Architecture - 15 rue Mainguet 93100 Montreuil N° inscription à l'ordre des architectes de l'IDF S17158 RCS 809 713 308 Bobigny	
			N° de plan:	Titre:	Echelle:	Date :	Contact :	
			DCE-04f	FACADES BATIMENT -F-	1:109,40, 1:130,92	02/04/2019	Architectes DPLG : Luc Chalon Nabil Amirouche	univers.architecture@gmail.com 06 75 23 86 44 06 14 58 16 77


Ces plans sont donnés à titre indicatif et les indications ne sont pas limitatives. L'entreprise est réputé avoir visité le site et constaté l'étendue des façades à traiter, de ce fait son prix inclu toutes les prestations décrites dans le CCTP..



ReVID	ChID	Nom de changement	Date
A		Options	07/04/2019

Ouvrage :	
PURGES DES FACADES BATIMENT B, GYMNASSE COLLEGE BATIMENT E, et bâtiment F Lycée VILLON 16, Avenue Marc Sangnier 75 014, PARIS	
N° de plan:	Titre:
DCE-05	REPORTAGE PHOTOS

Maître d'ouvrage :	
Lycée VILLON 16, Avenue Marc Sangnier 75 014, PARIS	
	
Echelle :	Date :
Format :	Indice :
A3	02/04/2019 A

Maître d'œuvre :	
 Univers Architecture - 15 rue Maingnet 93100 Montreuil N° inscription à l'ordre des architectes de l'IDF S17158 RCS 809 713 308 Bobigny	
Contact :	Architectes DPLG : univers.architecture@gmail.com
	Luc Chalon 06 75 23 86 44
	Nabil Amirouche 06 14 58 16 77

Ces plans sont donnés à titre indicatif et les indications ne sont pas limitatives. L'entreprise est réputé avoir visité le site et constaté l'étendue des façades à traiter, de ce fait son prix inclu toutes les prestations décrites dans le CCTP..