



Conducteur d'Opération :

Région Ile de France

Adresse projet :

Lycée AGORA


120, rue de Verdun

92800 - PUTEAUX

Nom du projet :

**Rénovation des locaux de
la restauration**



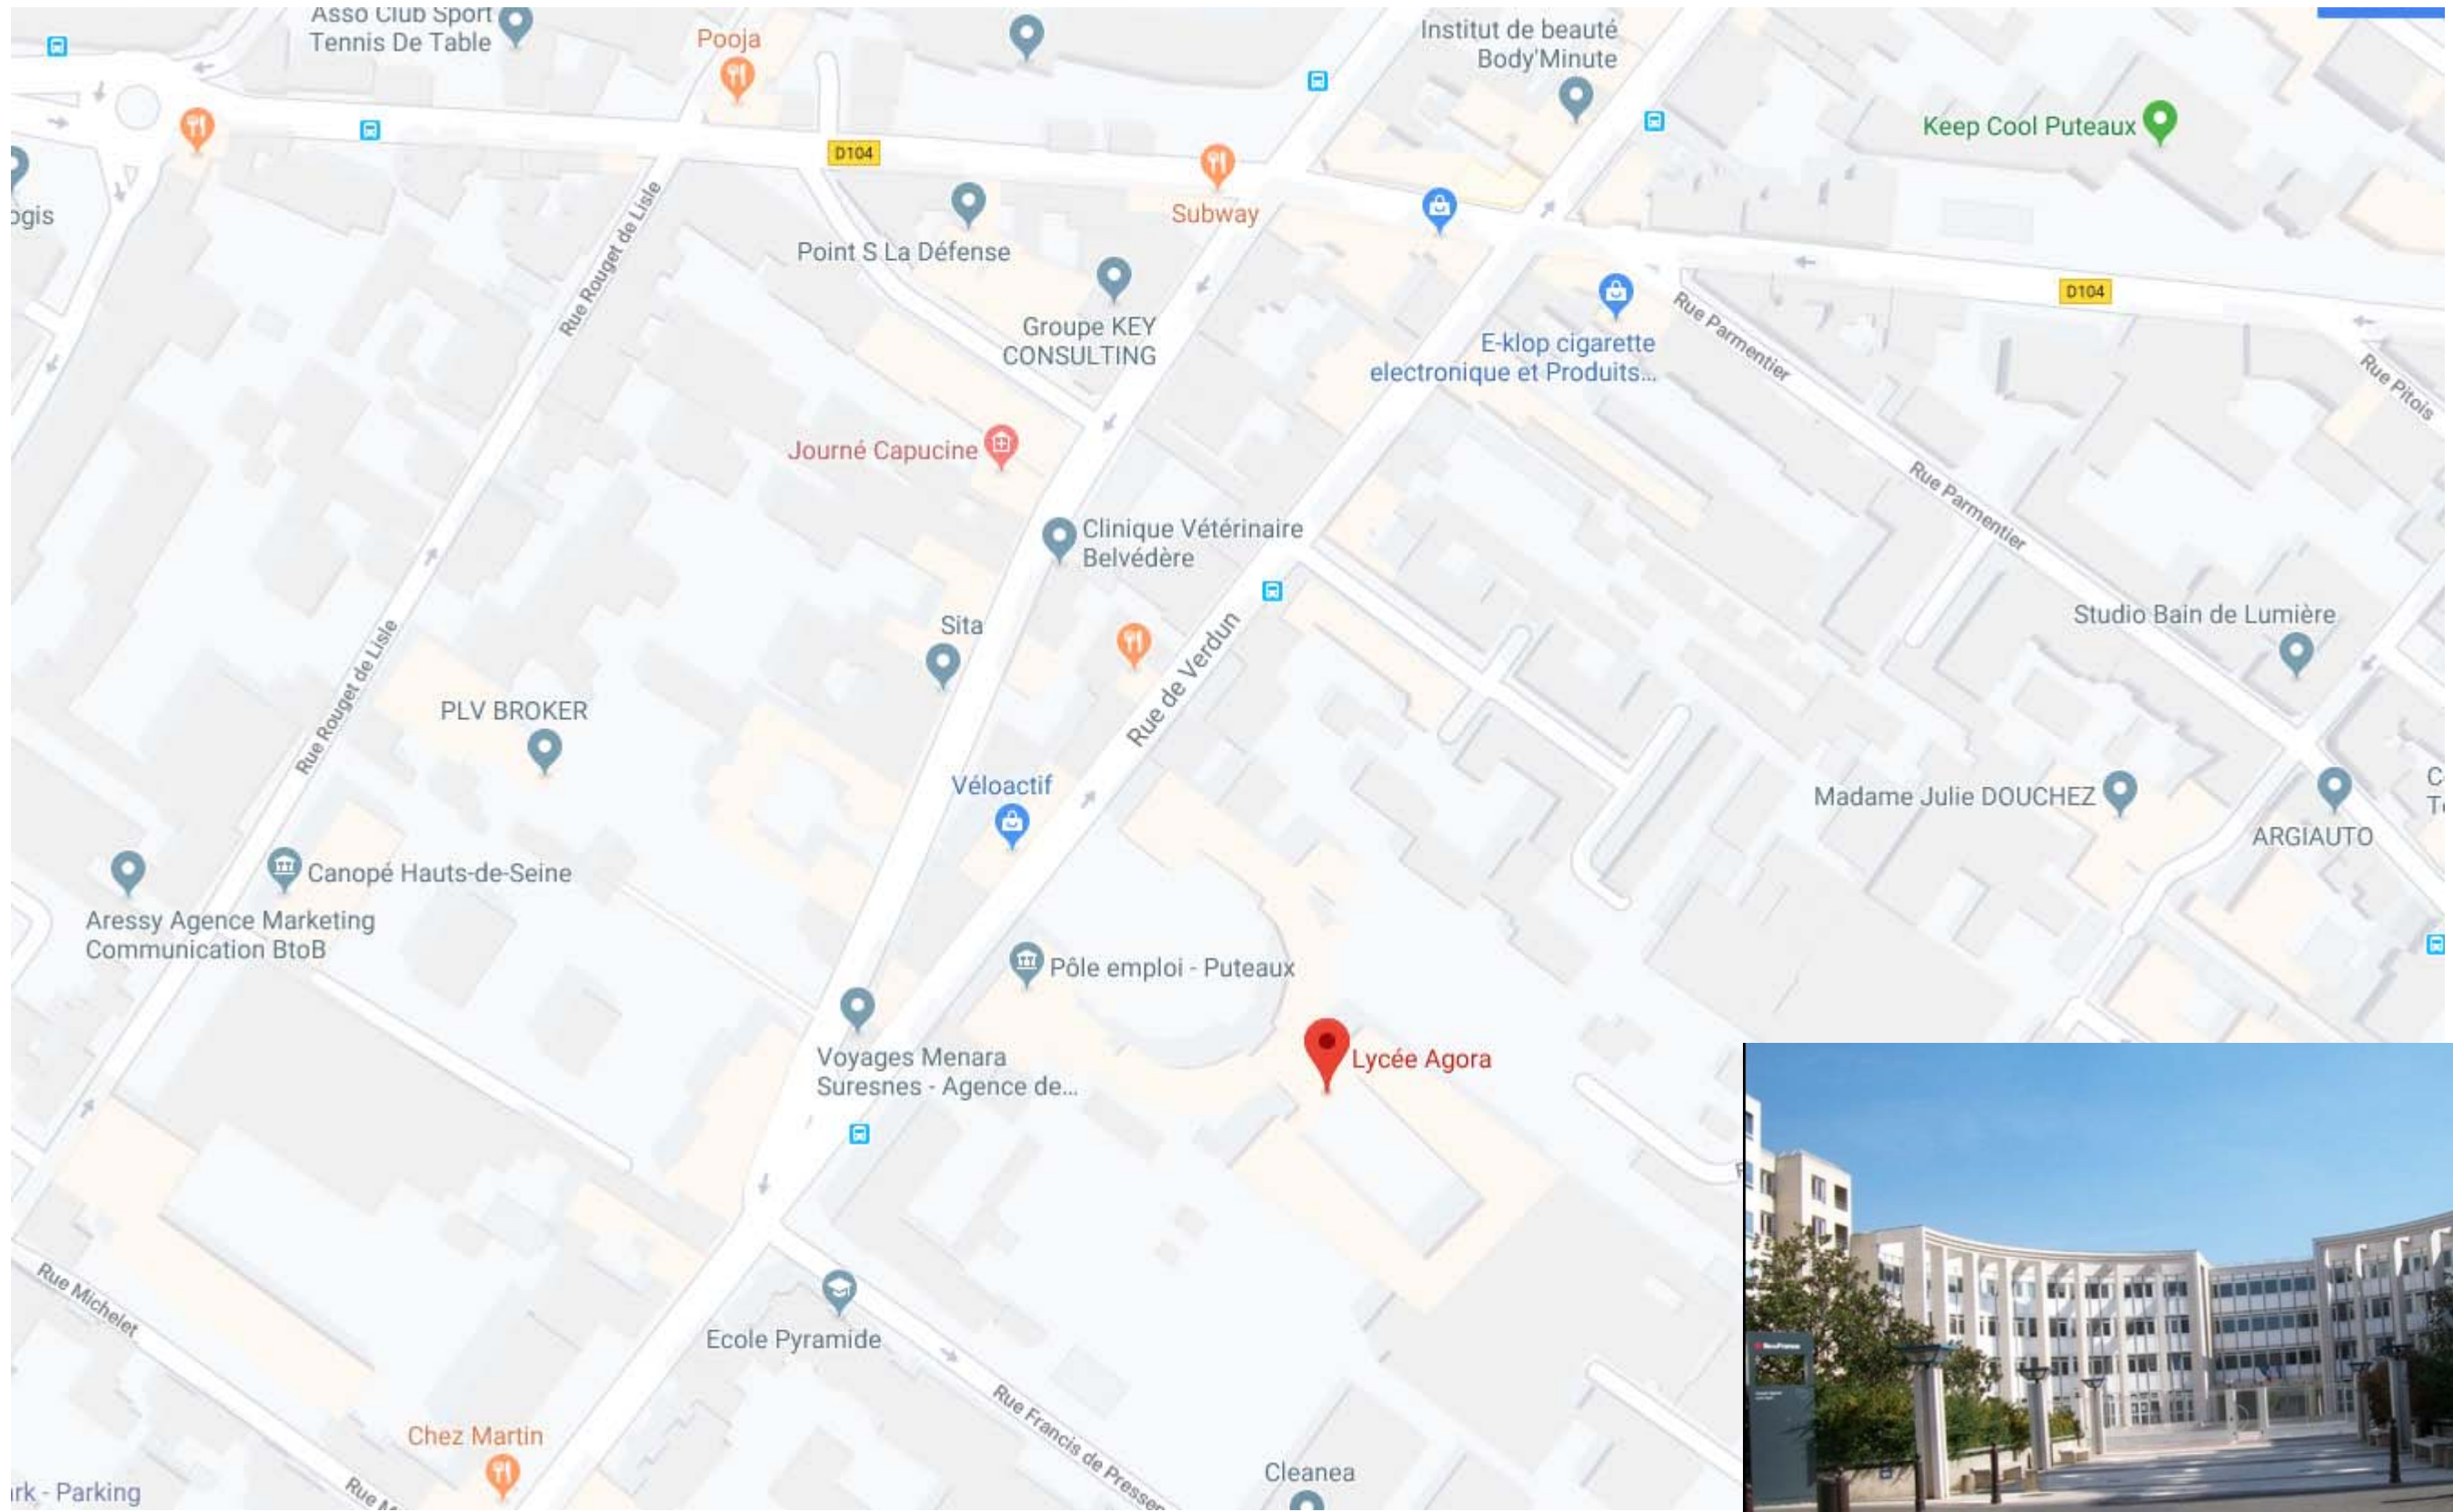

DIRECTION GÉNÉRALE DES
FINANCES PUBLIQUES

EXTRAIT DU PLAN CADASTRAL

Département :
HAUTS DE SEINE

Commune :
PUTEAUX

Section : AB
Feuille : 000 AB 01

Échelle d'origine : 1/500
Échelle d'édition : 1/650

Date d'édition : 31/01/2020
(fuseau horaire de Paris)


Coordonnées en projection : RGF93CC49

Le plan visualisé sur cet extrait est géré par le
centre des impôts foncier suivant :
NANTERRE
PTGC des Hauts-de-Seine 235, Avenue
Georges Clémenceau 92756
92756 NANTERRE cedex
tél. 01 41 37 84 50 -fax
ptgc.hauts-de-seine@dgif.finances.gouv.fr

Cet extrait de plan vous est délivré par :

cadastre.gouv.fr
©2017 Ministère de l'Action et des Comptes
publics




IDENTIFICATION DU SITE
 N° RNE :0920144G N° EI :92330 

nom du lycée : LYCEE AGORA
 adresse : 120 Rue Verdun
 92800 PUTEAUX



définition de la zone présentée : Ensemble du site

Nature du Plan : PLAN DE MASSE

| | | | | |
|-----------------------------|---------------------|------------|------------------|--------------------------|
| Nom de fichier : M_G3AB.dwg | Date : Janvier 2011 | Indice : 0 | N° de plan : 1/1 | Echelle de tracé : 1/625 |
|-----------------------------|---------------------|------------|------------------|--------------------------|

AUTEUR (logo...)  CABINET GTA P10961

PLAN DE MASSE
 d'un terrain cadastré
 x section AB numéro 120
 Echelle 1/625 ème

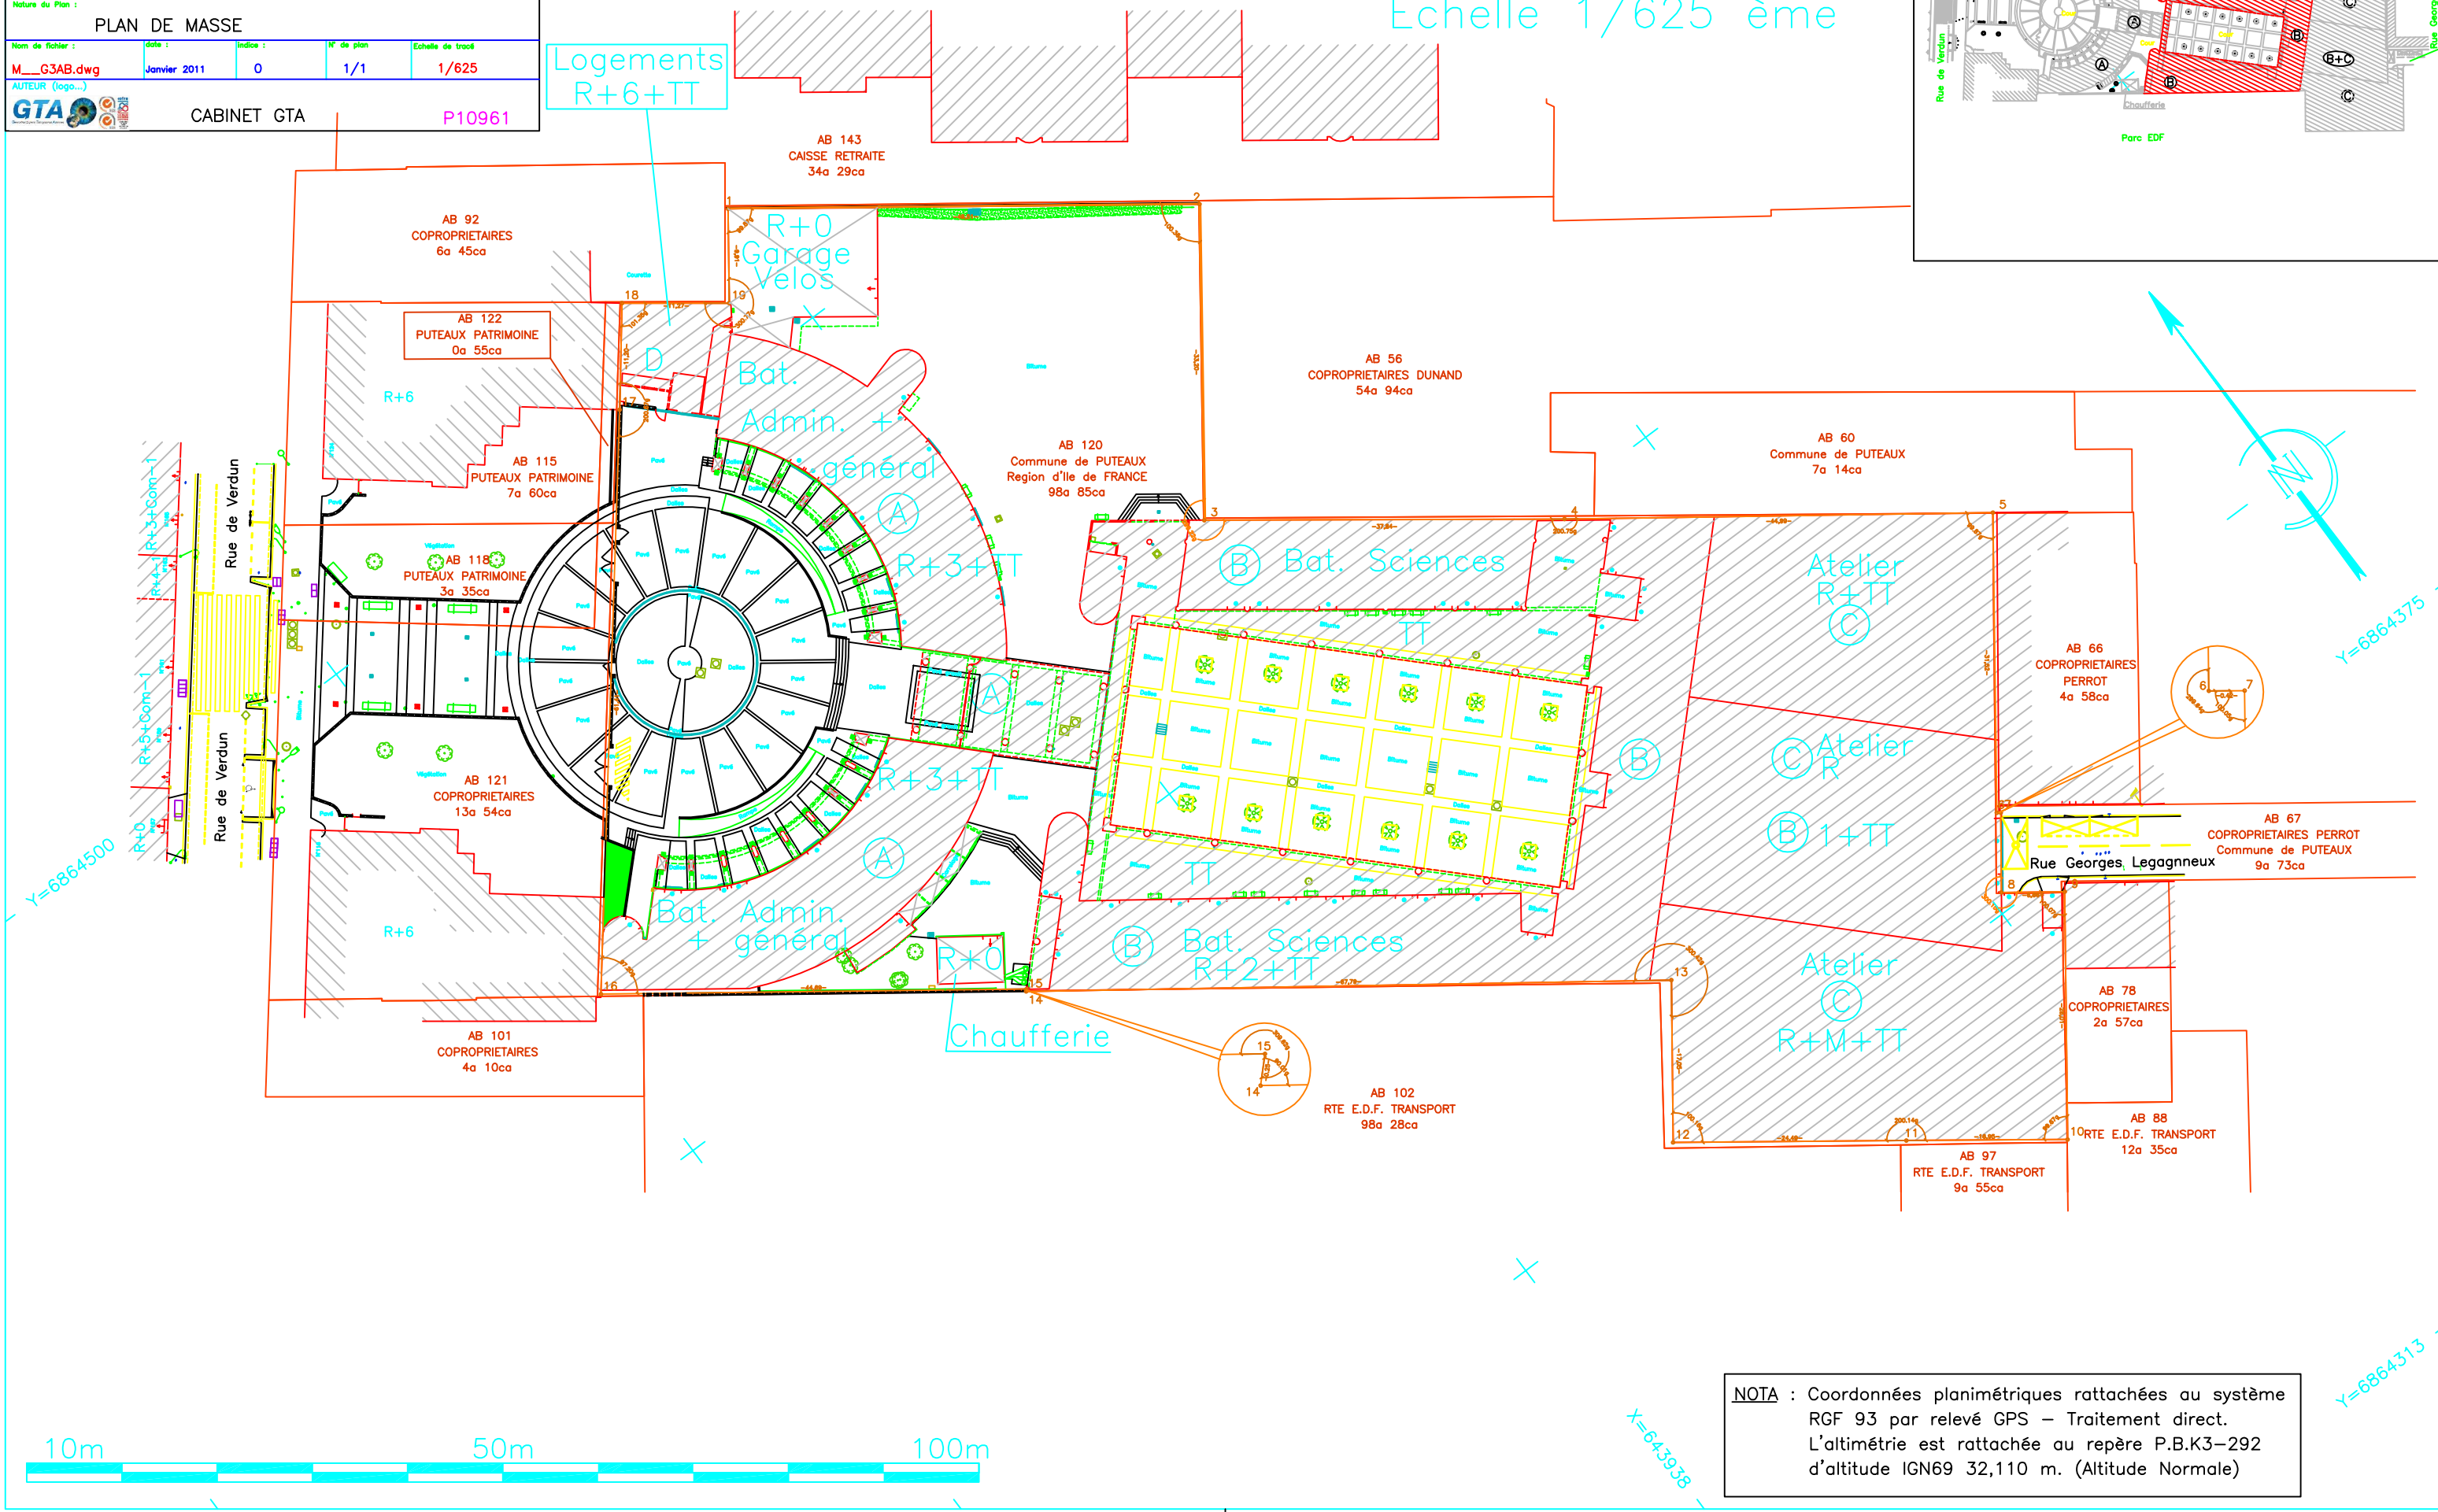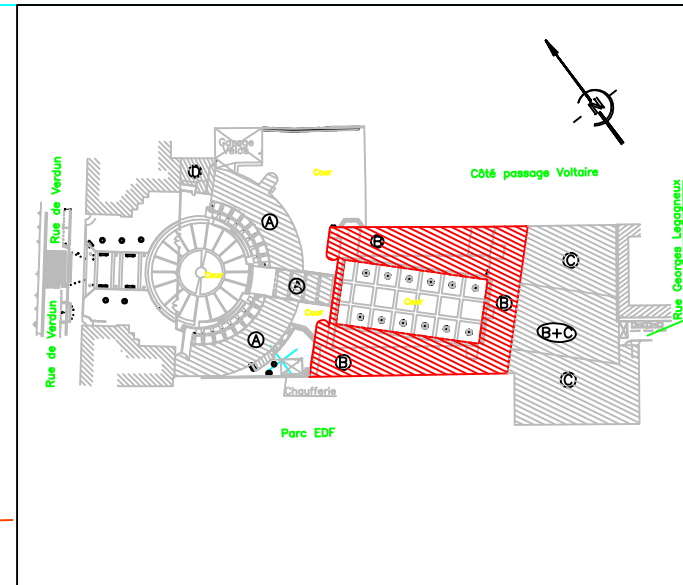

NOTA : Coordonnées planimétriques rattachées au système RGF 93 par relevé GPS – Traitement direct.
 L'altimétrie est rattachée au repère P.B.K3-292 d'altitude IGN69 32,110 m. (Altitude Normale)



| | | | | |
|--|--------------|--------------|--------------|--------------------|
| IDENTIFICATION DU SITE | | | | |
| N° RNE :0920144G | | N° EI :92330 | | iledeFrance |
| nom du lycée : LYCEE AGORA | | | | |
| adresse : 120 Rue Verdun 92800 PUTEAUX | | | | |
| définition de la zone présentée : Bâtiment A | | | | |
| Nature du Plan : PLAN DU REZ-DE-CHAUSSEE | | | | |
| Nom de fichier : | Date : | Indice : | N° de plan : | Echelle de tracé : |
| NA0G1A0.DWG | Janvier 2011 | 0 | 1/1 | 1/300 |
| AUTEUR (logo...) | | CABINET GTA | | P10961 |

| | |
|------------------------------|--------|
| BATIMENT A | (m2) |
| NIVEAU : R.D.C. | |
| Sous-total Utilé Circulation | 65.6 |
| Sous-total Utilé Logement | 0.0 |
| Sous-total Utilé Locaux | 803.0 |
| TOTAL Surfaces utiles | 868.6 |
| SHON | 1153.5 |
| SHOB | 598.8 |

BÂTIMENT A

REZ DE CHAUSSEE

Echelle : 1/300

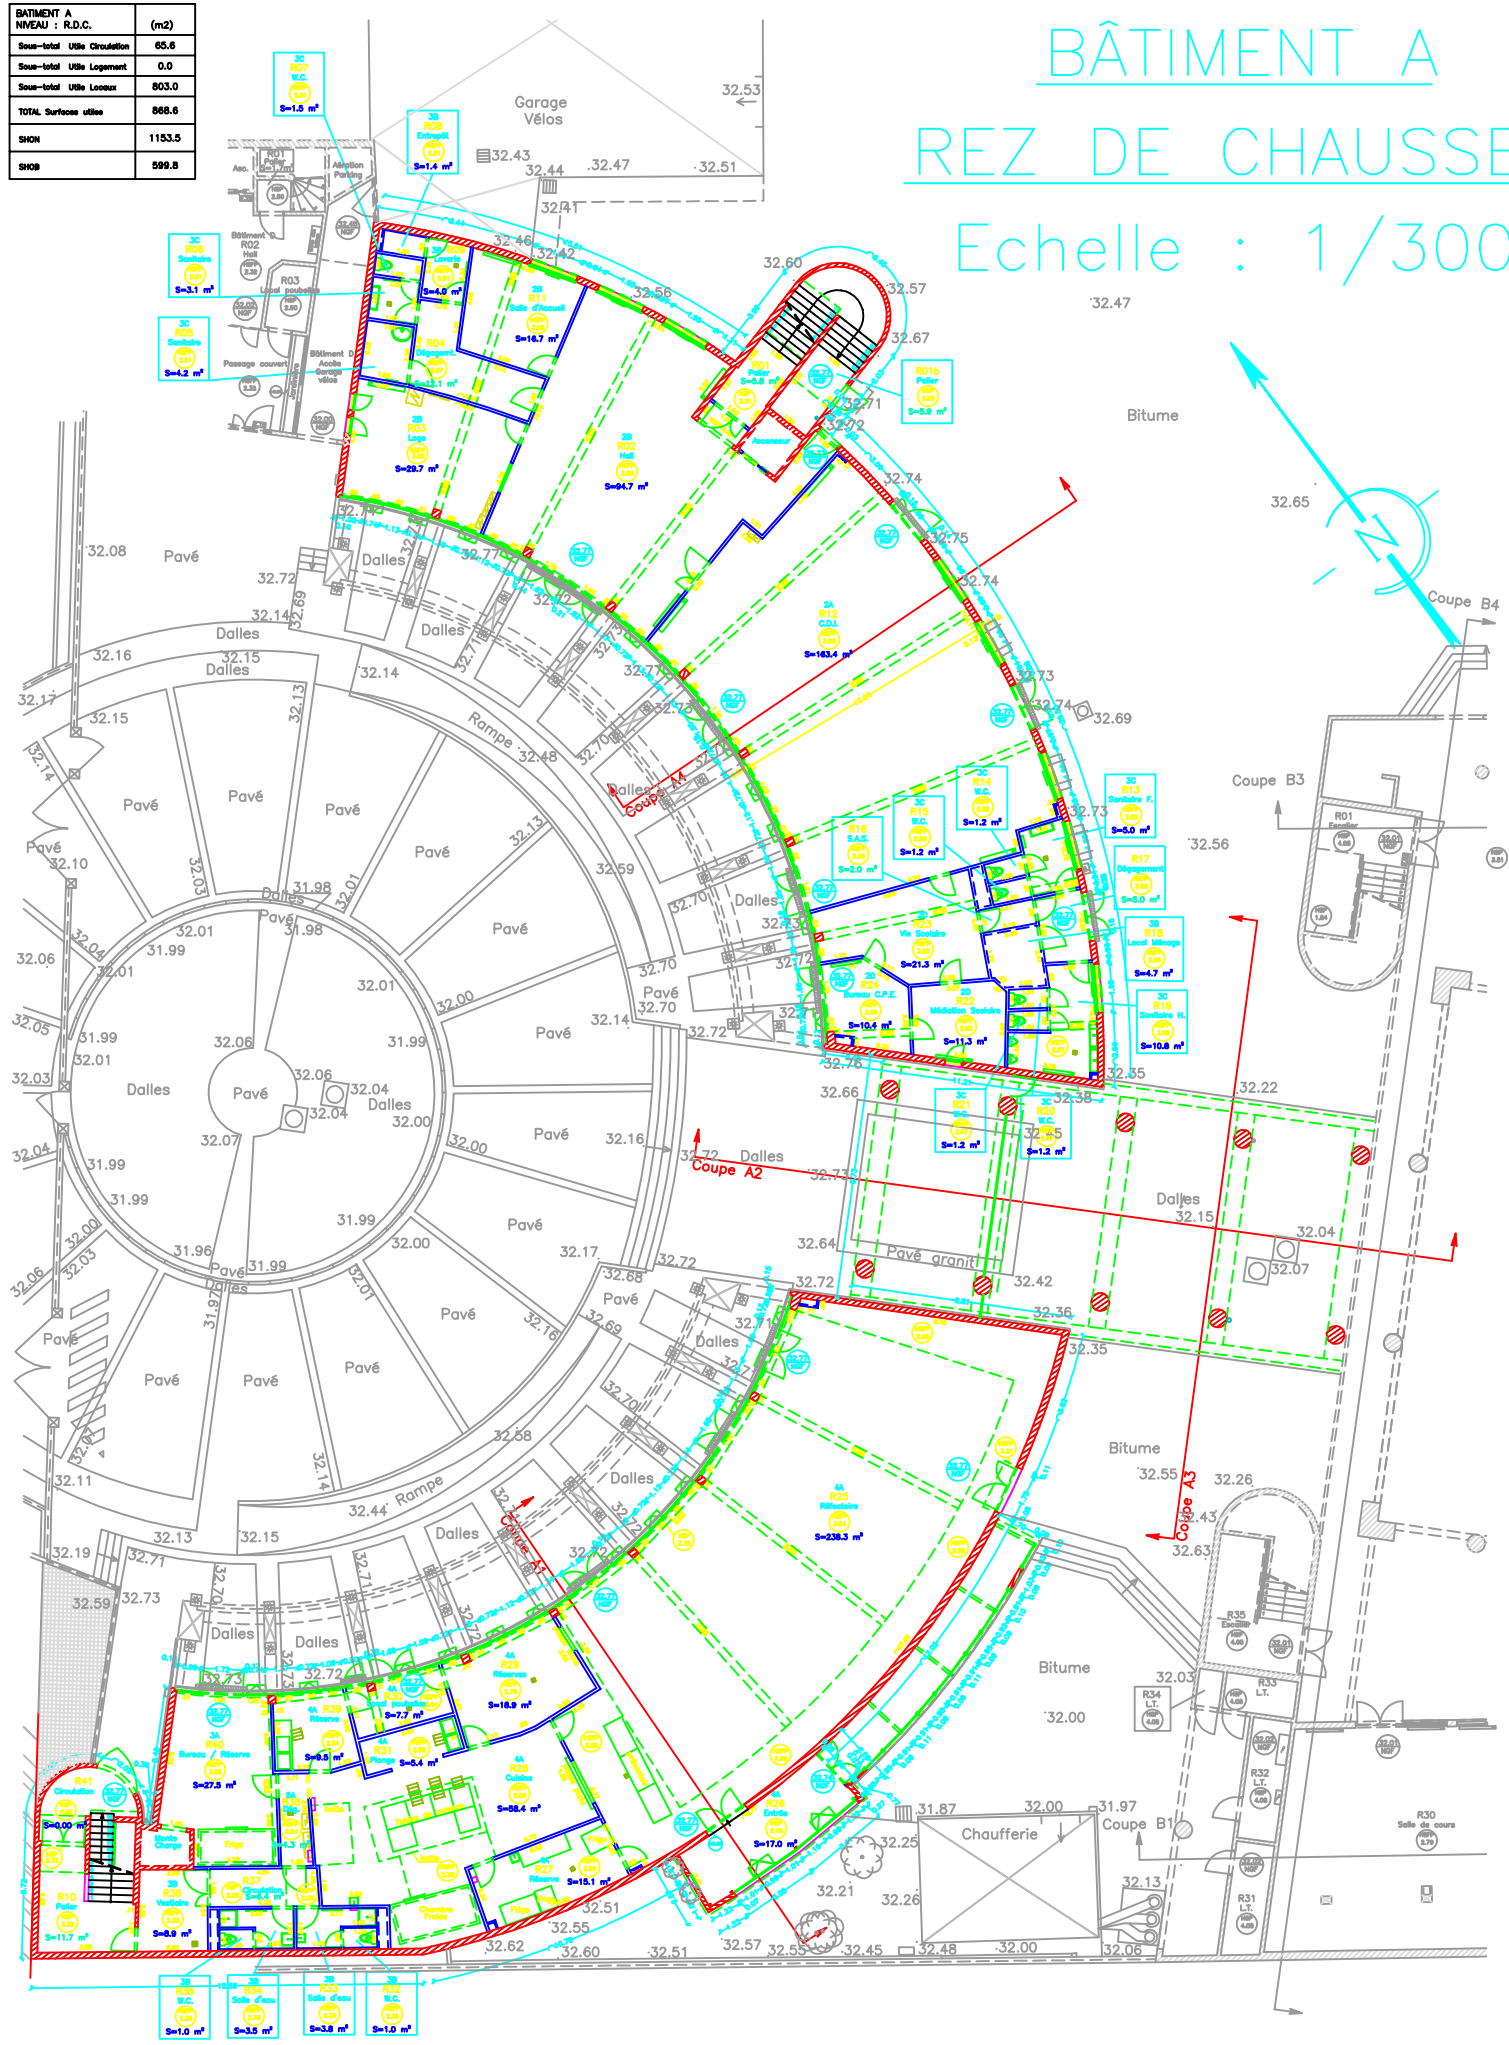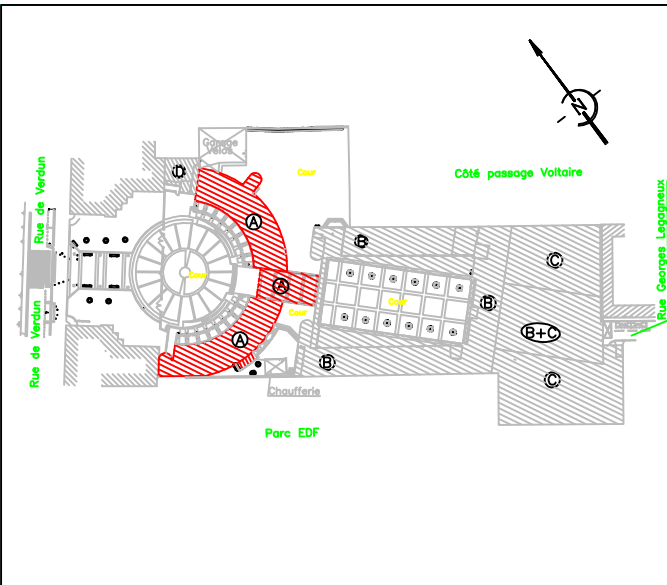

Côté Rue de Verdun

Côté Bâtiment B

Côté Parc E.D.F.

LEGENDE :

| | |
|--|---|
| | Radiateur |
| | Armoire électrique |
| | Bec de gaz |
| | Aération au plafond |
| | Siphon |
| | Hauteur Sous Plafond |
| | Hauteur Sous Faux Plafond |
| | Hauteur Sous Poutre |
| | Hauteur Sous Voûte |
| | Hauteur Sous flocage |
| | Côte extérieure |
| | Côte intérieure |
| | Côte extérieure d'un arc |
| | Altitude des planchers mesurée par le Cabinet GTA |

NOTA : Coordonnées planimétriques rattachées au système RGF 93 par relevé GPS – Traitement direct. L'altimétrie est rattachée au repère P.B.K3-292 d'altitude IGN69 32,110 m. (Altitude Normale)



IDENTIFICATION DU SITE
 N° RNE 0920144G N° EI : 92330

nom du lycée : **LYCEE AGORA**

adresse : **120 Rue Verdun
 92800 PUTEAUX**

définition de la zone présentée : **Bâtiment A**

Nature du Plan : **PLAN DU REZ-DE-CHAUSSEE**

Nom de fichier : NA0G1A0.DWG Date : Janvier 2011 Indice : 0 N° de plan : 1/1 Echelle de tracé : 1/300


AUTEUR (Logo...) : CABINET GTA P10961

| BATIMENT A | NIVEAU : R.D.C. | (m2) |
|------------|---------------------|--------|
| Sous-total | Utilité Circulation | 65.8 |
| Sous-total | Utilité Logement | 0.0 |
| Sous-total | Utilité Locaux | 803.0 |
| TOTAL | Surface utile | 868.8 |
| SHON | | 1153.5 |
| SHOB | | 569.8 |

BÂTIMENT A

REZ DE CHAUSSEE


Echelle : 1/300

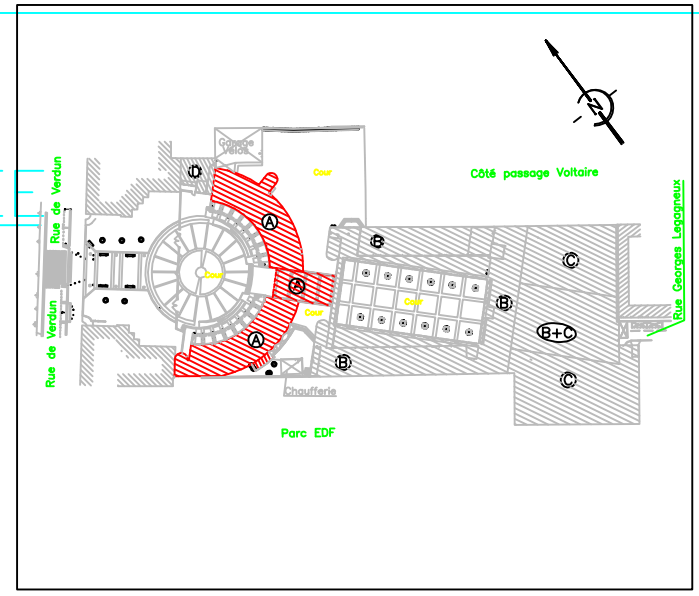

Côté Rue de Verdun

Côté Bâtiment B

DEMI-PENSION

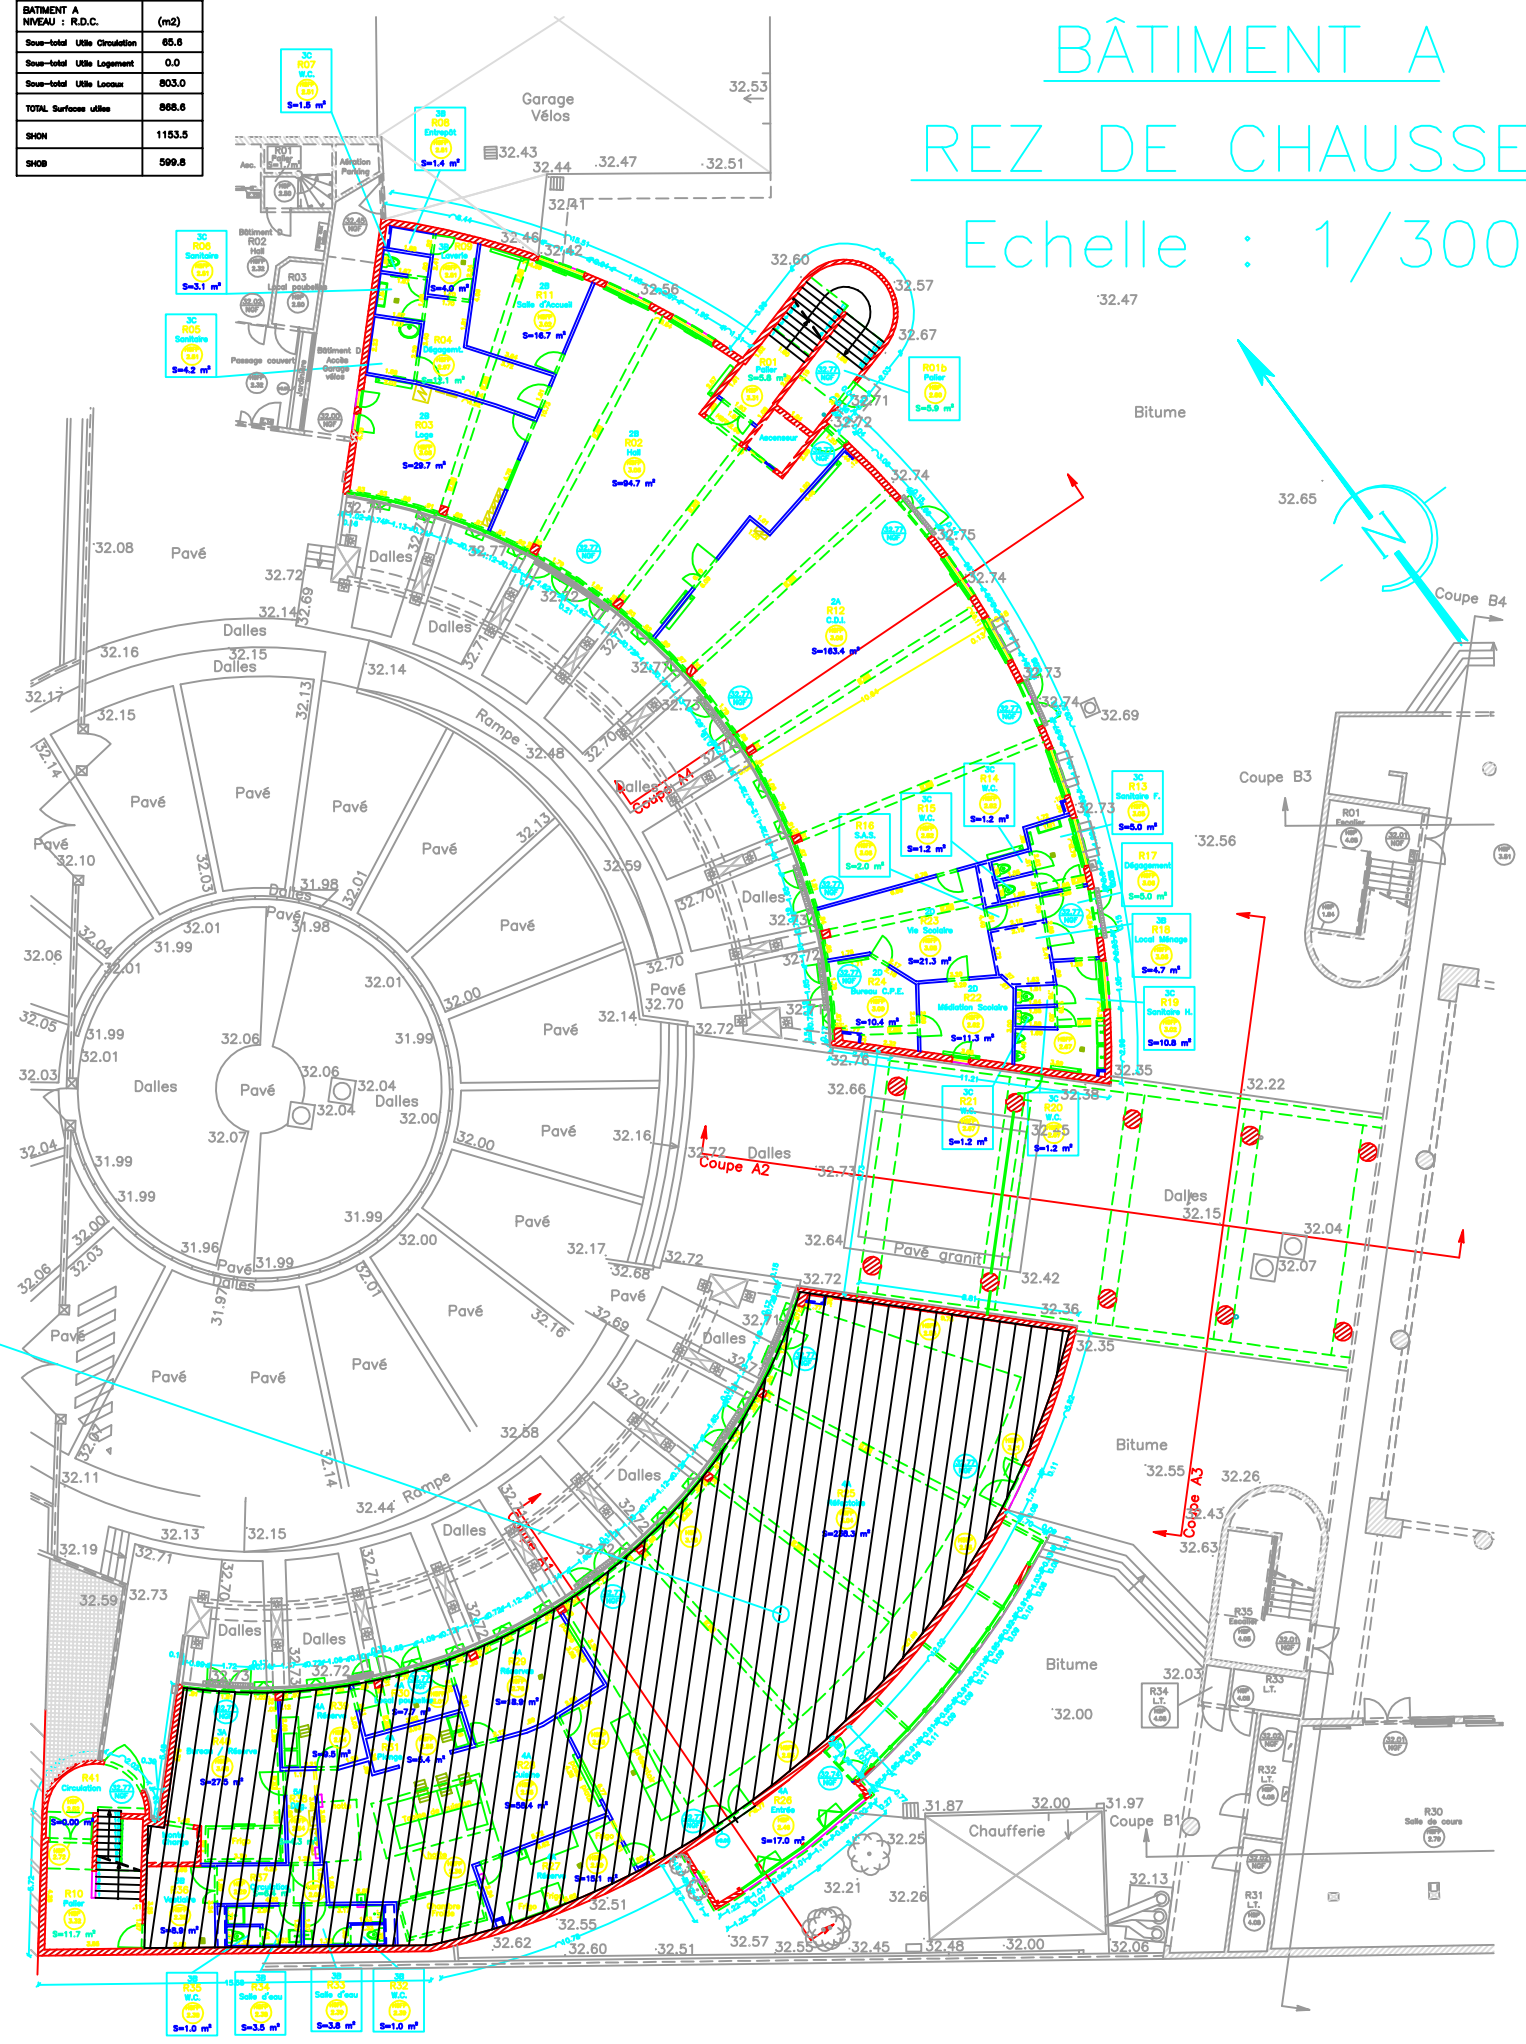


LEGENDE :

- Radiateur
- Armoire électrique
- Bec de gaz
- Aération au plafond
- Siphon
- Hauteur Sous Plafond
- Hauteur Sous Faux Plafond
- Hauteur Sous Poutre
- Hauteur Sous Voûte
- Hauteur Sous flocage
- Côte extérieure
- Côte intérieure
- Côte extérieure d'un arc
- Altitude des planchers mesurée par le Cabinet GTA

NOTA : Coordonnées planimétriques rattachées au système RGF 93 par relevé GPS – Traitement direct. L'altimétrie est rattachée au repère P.B.K3-292 d'altitude IGN69 32,110 m. (Altitude Normale)

Côté Parc E.D.F.

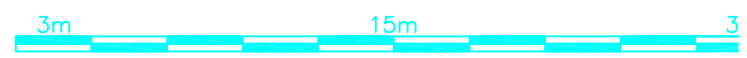

IN DU SITE
20144G N° EI : 92330

logo_idf.jpg

LYCEE AGORA

120 Rue Verdun
92800 PUTEAUX

zone présentée :

Bâtiment A

PLAN DU SOUS-SOL

| WG | date | indice | N° de plan | Echelle de tracé |
|----|--------------|--------|------------|------------------|
| WG | Janvier 2011 | 0 | 1/1 | 1/300 |

Solo CABINET GTA P10961


| BATIMENT A | (m2) |
|------------------------------|--------|
| NIVEAU : Sous Sol | |
| Sous-total Utile Circulation | 110.3 |
| Sous-total Utile Logement | 0.0 |
| Sous-total Utile Locaux | 1232.8 |
| TOTAL Surfaces utiles | 1343.1 |
| SHON | 156.0 |
| SHOB | 1422.0 |

Côté passage Voltaire

BÂTIMENT A

Sous - Sol

Echelle : 1/300

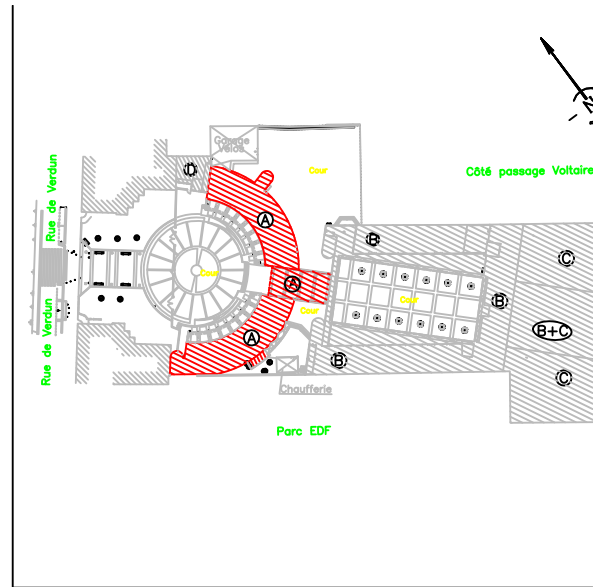

Côté rue de Verdun

Bâtiment B

LEGENDE :

- Radiateur
- Armoire électrique
- Bec de gaz
- Aération au plafond
- Siphon
- Hauteur Sous Plafond
- Hauteur Sous Faux Plafond
- Hauteur Sous Poutre
- Hauteur Sous Voûte
- Hauteur Sous flocage
- 3.73 Côte extérieure
- 4.45 Côte intérieure
- 3.75 Côte extérieure d'un arc
- Altitude des planchers mesurée par le Cabinet GTA

IA : Coordonnées planimétriques rattachées au système RGF 93 par relevé GPS – Traitement direct. L'altimétrie est rattachée au repère P.B.K3-292 d'altitude IGN69 32,110 m. (Altitude Normale)



Côté parc EDF




| | | | | |
|---|------------------------|---------------|---------------------|-----------------------------|
| IDENTIFICATION DU SITE | | | | |
| N° RNE :0920144G | N° EI :92330 | logo_idf.jpg | | |
| nom du lycée : LYCEE AGORA | | | | |
| adresse : 120 Rue Verdun 92800 PUTEAUX | | | | |
| définition de la zone présentée : Bâtiment A | | | | |
| Nature du Plan : PLAN DE COUPE CA1 | | | | |
| Nom de fichier : CA1G2AO.DWG | Date : Janvier 2011 | Indice : 0 | N° de plan : 1/1 | Echelle de tracé : 1/300 |
| AUTEUR (logo...) | | | | |
| GTA-SGS.jpg | | CABINET GTA | | P10961 |


BÂTIMENT A

COUPE A1

Echelle : 1/300

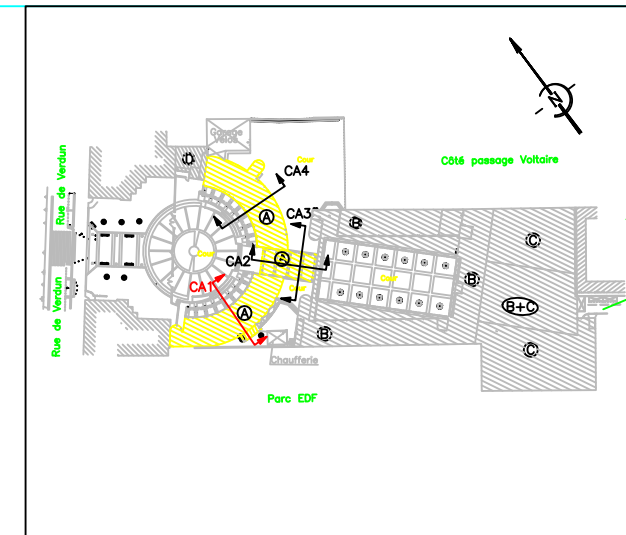

Côté rue Verdun

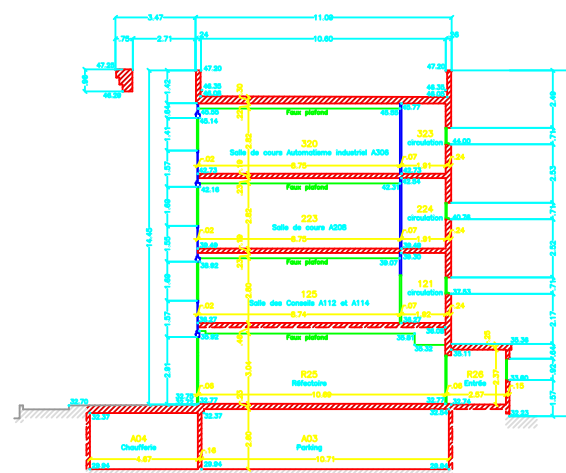


Côté bâtiment B

PLAN DE COMPARAISON : 25.00m



NOTA : Coordonnées planimétriques rattachées au système RGF 93 par relevé GPS – Traitement direct.
L'altimétrie est rattachée au repère P.B.K3-292 d'altitude IGN69 32,110 m. (Altitude Normale)




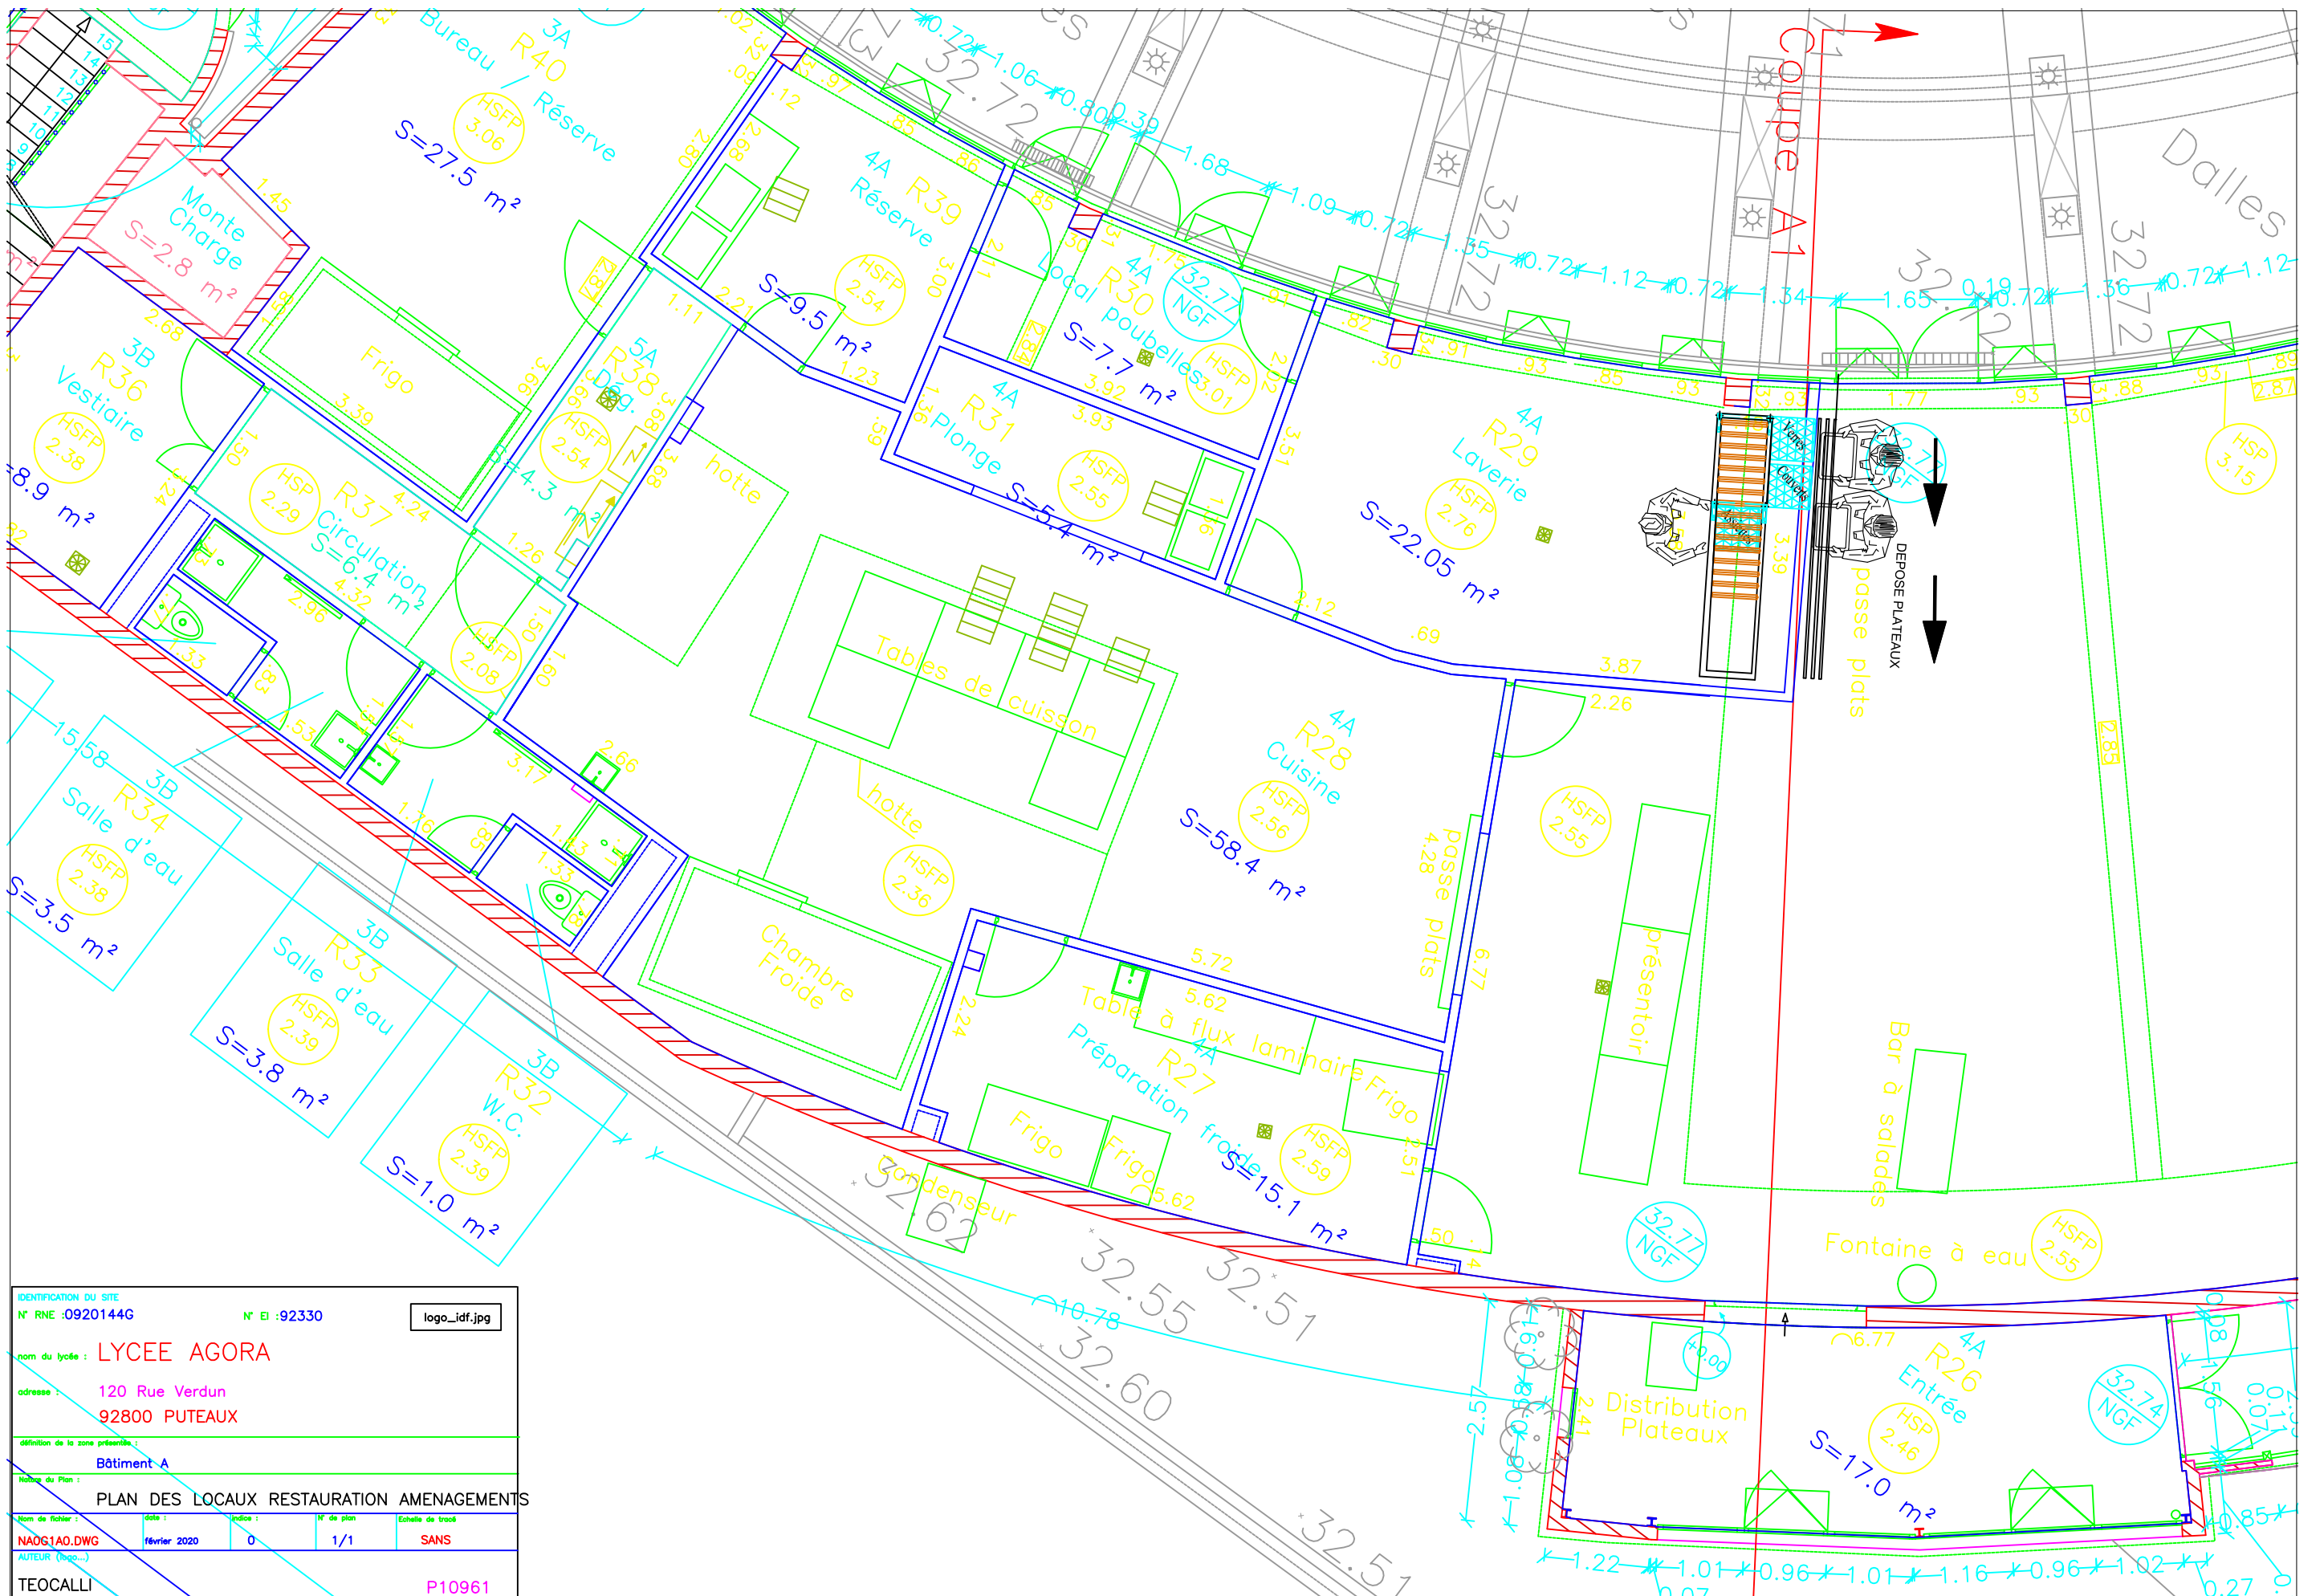

| | | | | | | | |
|---|--------------|-------------------|--------------|--------------------|--|--------------|--------|
| IDENTIFICATION DU SITE | | N° RNE : 0920144G | | N° Et : 92330 | | logo_idf.jpg | |
| nom du lycée : LYCEE AGORA | | | | | | | |
| adresse : 120 Rue Verdun 92800 PUTEAUX | | | | | | | |
| définition de la zone présentée : Bâtiment A | | | | | | | |
| titre du plan : PLAN DES LOCAUX RESTAURATION AMENAGEMENTS | | | | | | | |
| nom de fichier : | date : | indice : | N° de plan : | Echelle de tracé : | | | |
| NA0G1A0.DWG | février 2020 | 0 | 1/1 | SANS | | | |
| AUTEUR (Logo...) | | | | | | | P10961 |
| TEOCALLI | | | | | | | |

COUPE SUR TABLE DE TRI PARTICIPATIF

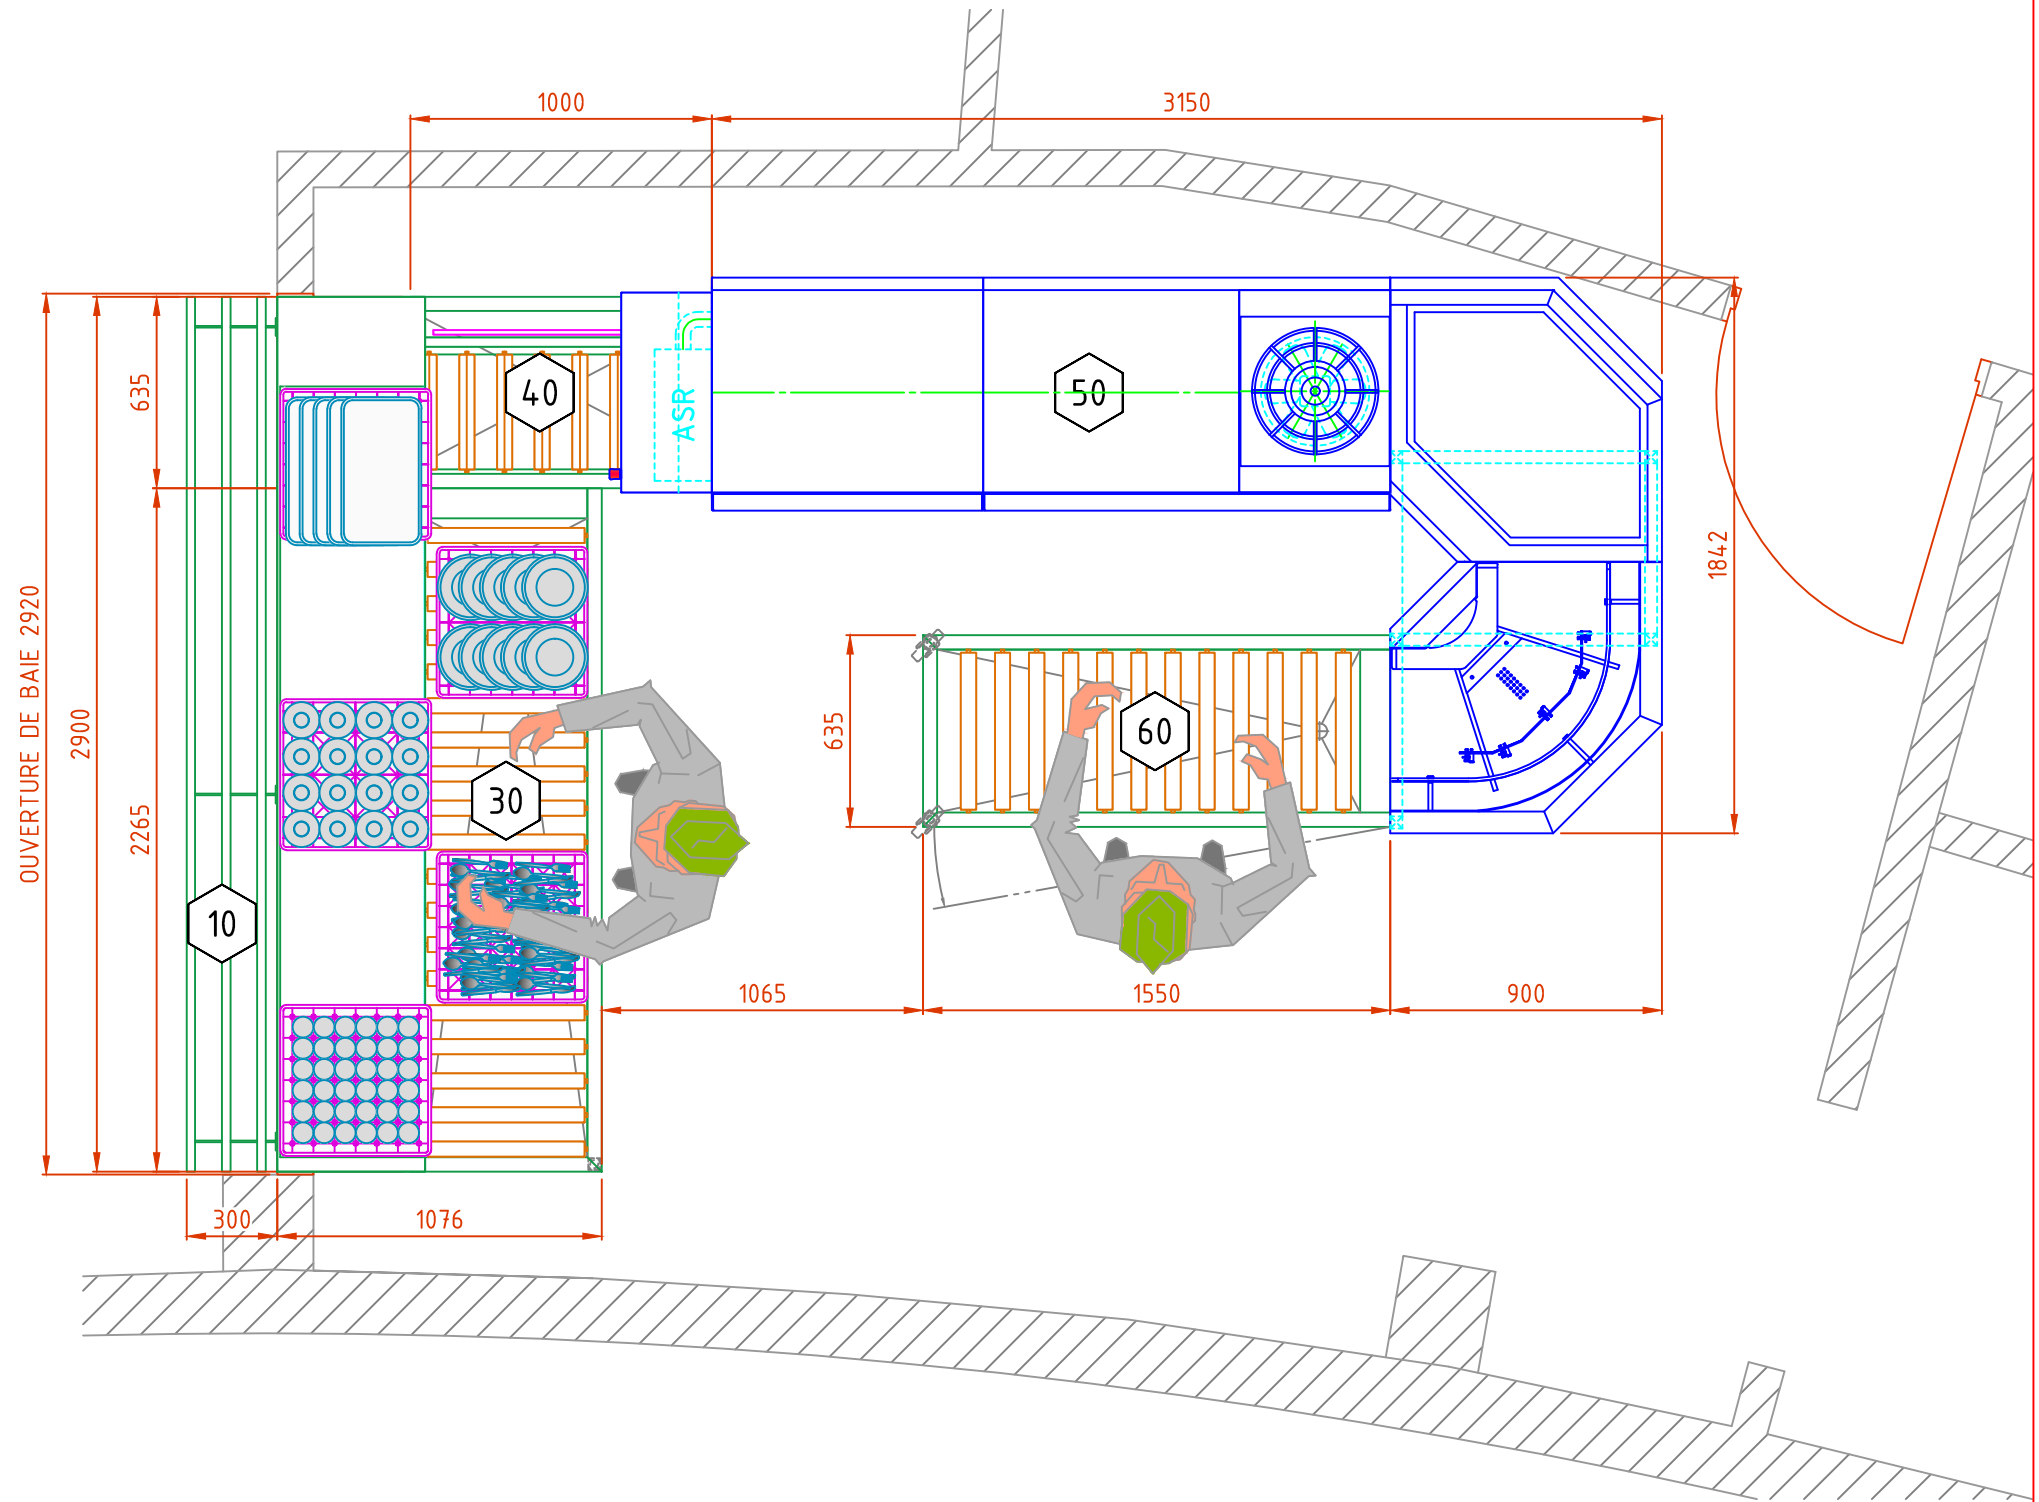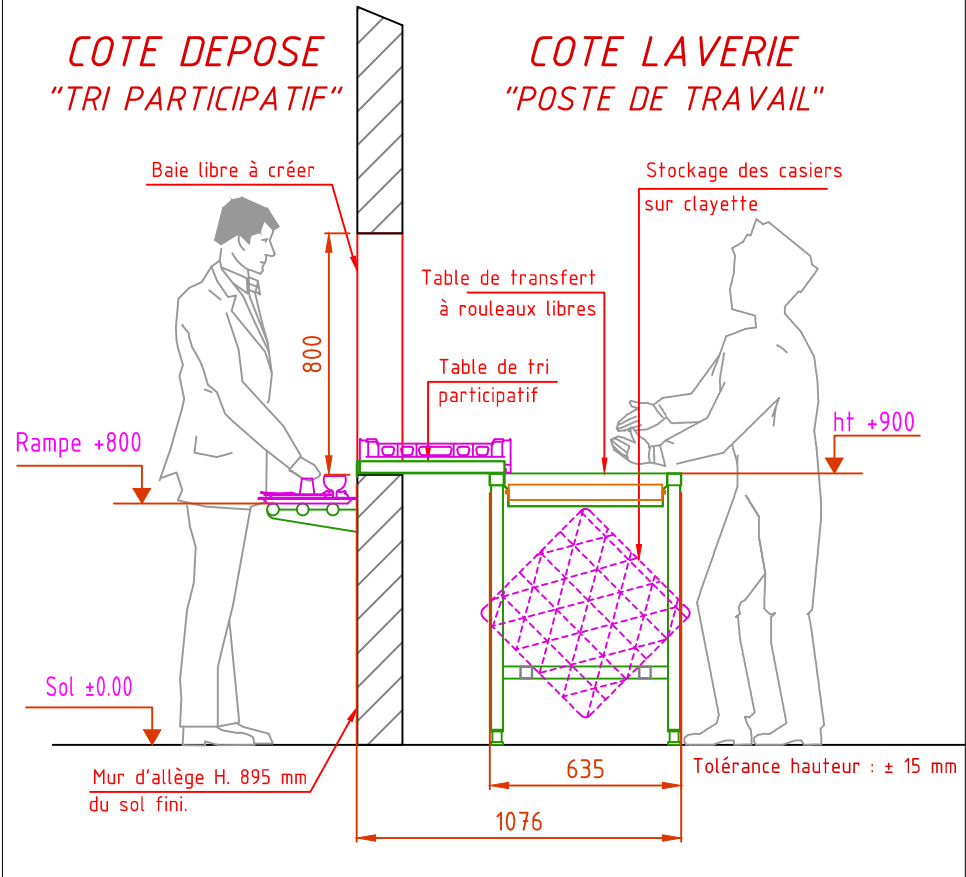

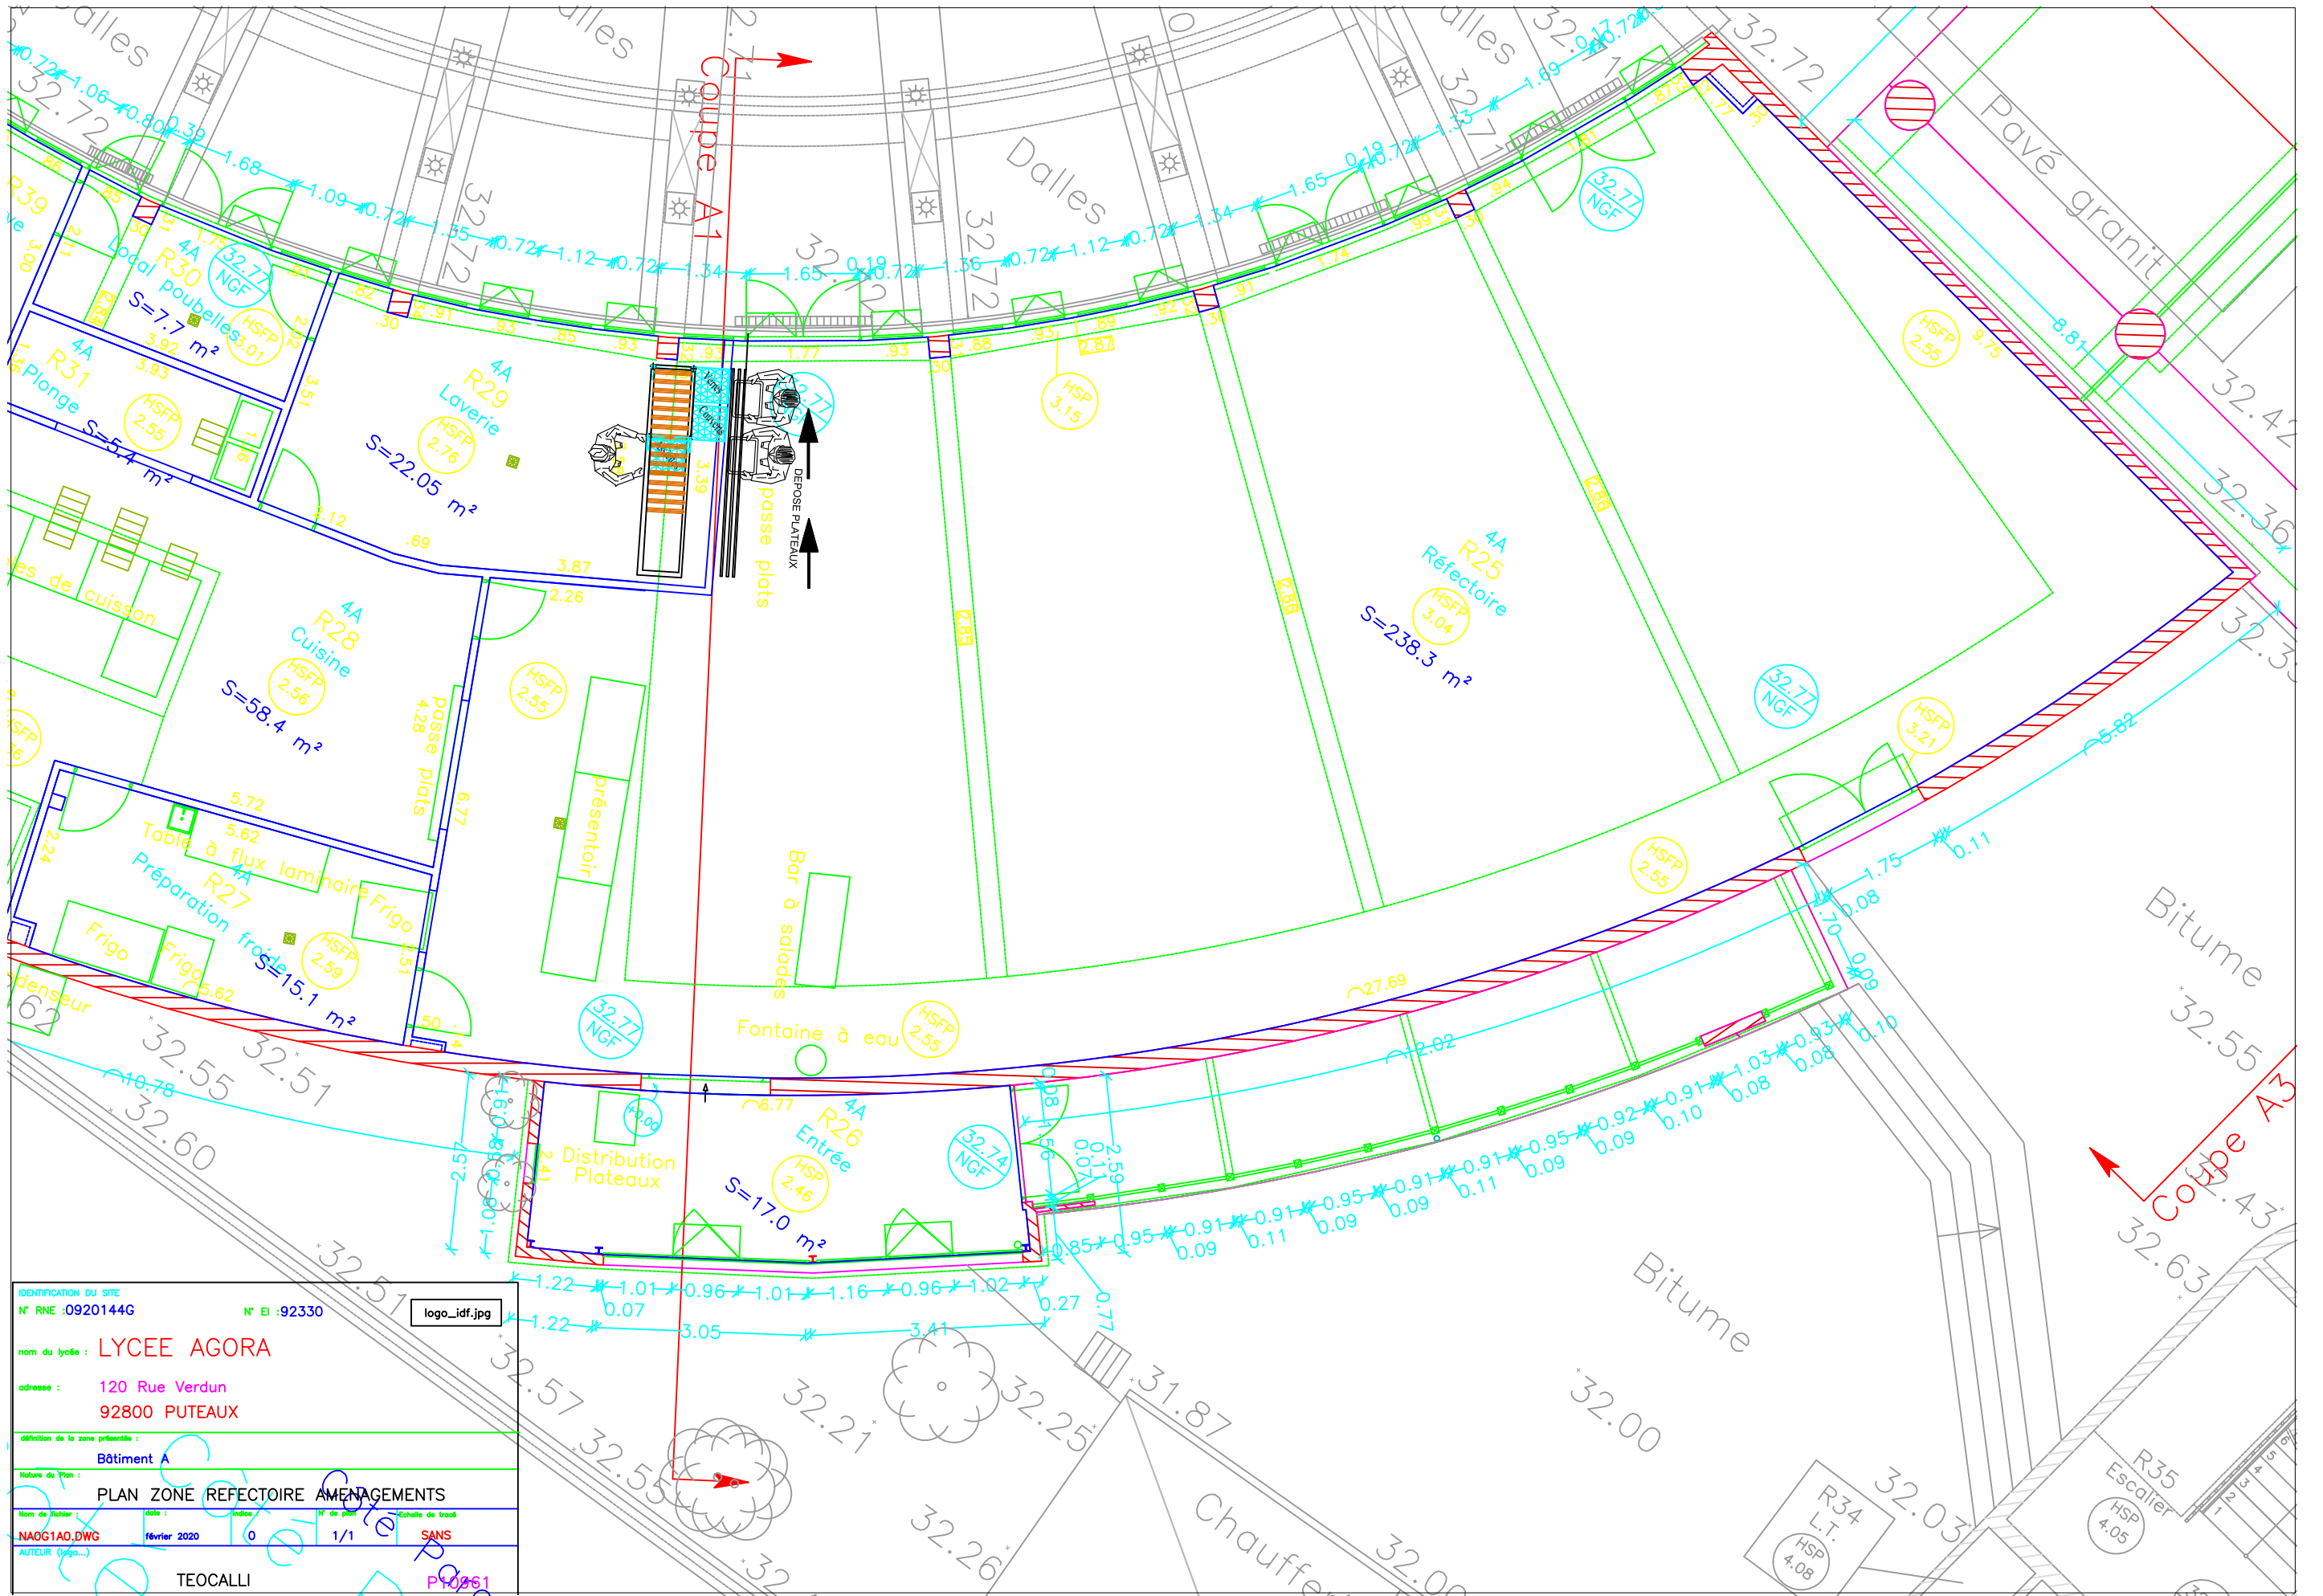

| | | | |
|--|---------------------|--------------------|---------------------------|
| IDENTIFICATION DU SITE | | | |
| N° RNE : 0920144G | N° EI : 92330 | logo_idf.jpg | |
| nom du lycée : LYCEE AGORA | | | |
| adresse : 120 Rue Verdun 92800 PUTEAUX | | | |
| définition de la zone présentée : Bâtiment A | | | |
| Nature du Plan : PLAN ZONE REFECTORIE AMENAGEMENTS | | | |
| Nom de fichier : NAOG1A0.DWG | date : février 2020 | indice de plan : 0 | Echelle de travail : SANS |
| AUTEUR (logo...) | | TEOCALLI | |