




LYCÉE POLYVALENT
ELISA LEMONNIER

Plan projeté annexé au C.C.T.P.

Bâtiment A
1er

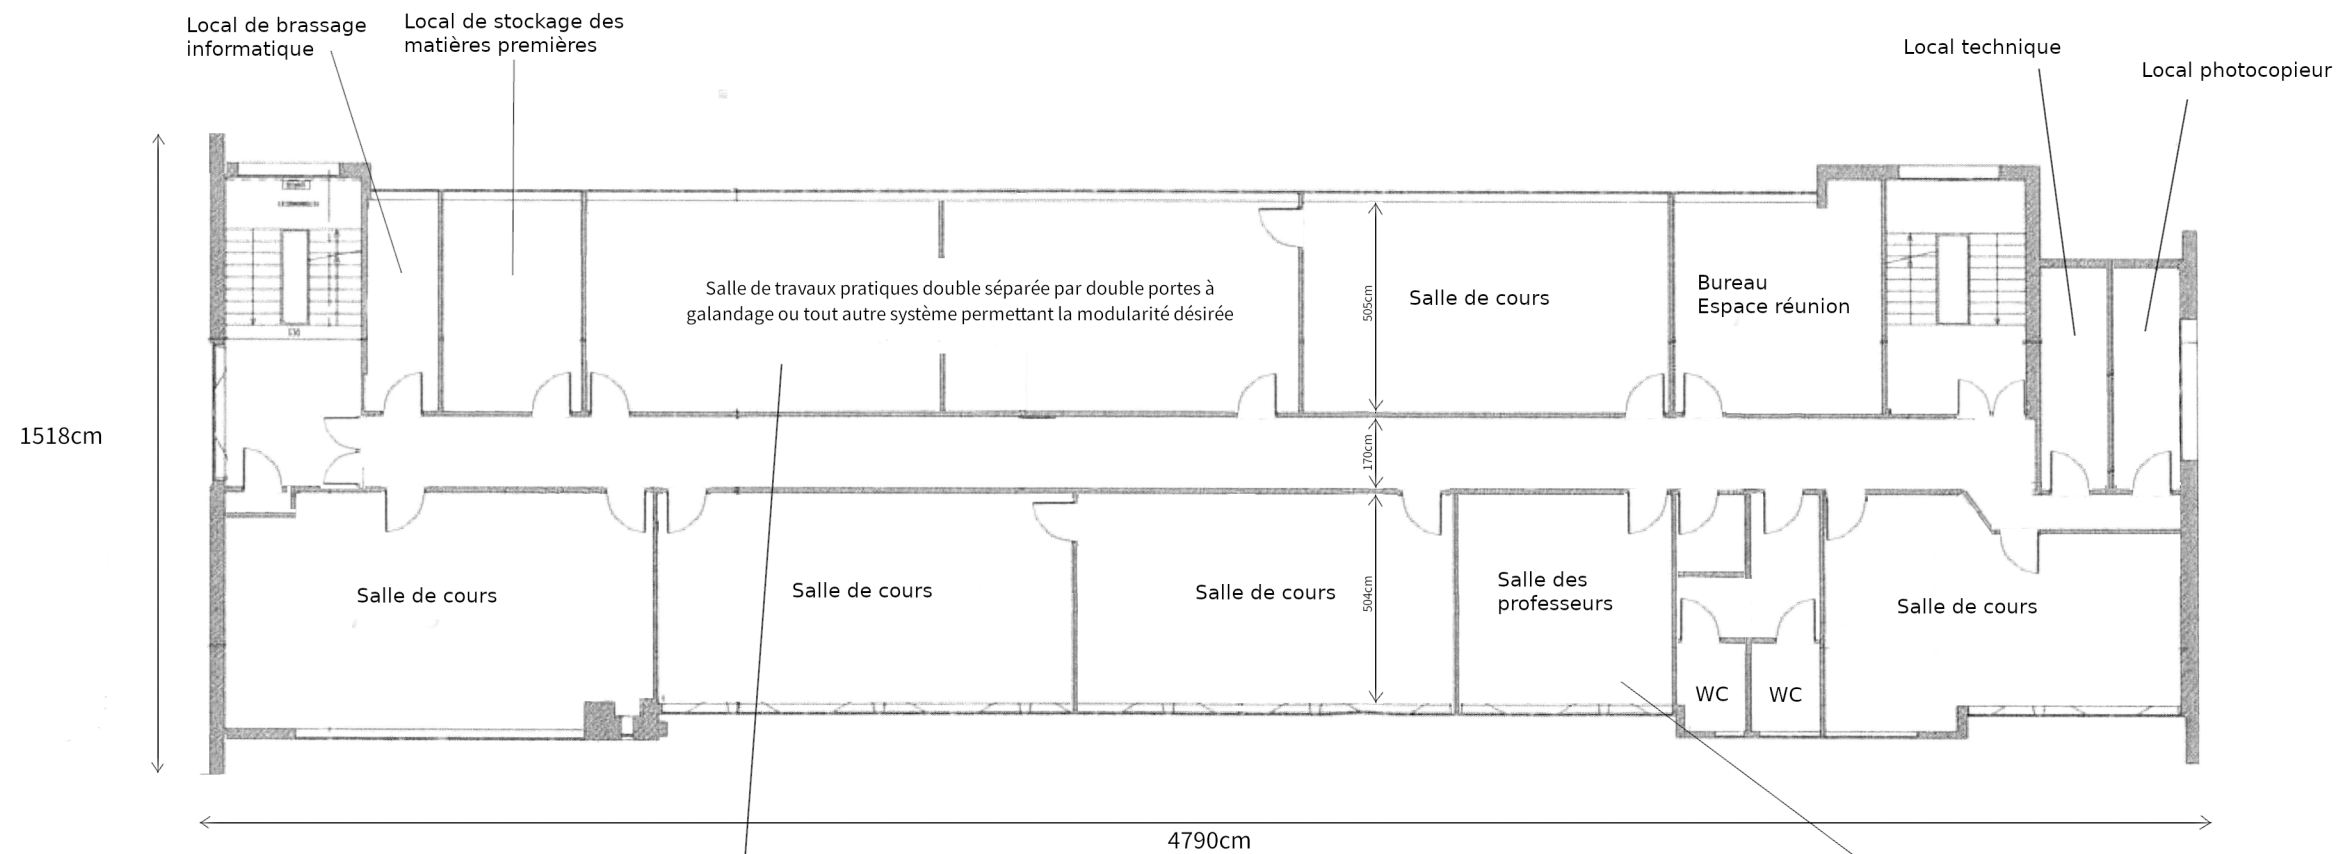

La salle de travaux pratiques (double) est équipée de 12 îlots de 2 paillasse et de deux paillasse formateurs aux deux extrémités pour lesquelles les attentes EF EC et electricité doivent être créées -cf C.C.T.P.

