



DIRECTION DES AFFAIRES SCOLAIRES
ET DE L'ENSEIGNEMENT SUPERIEUR
SOUS-DIRECTION DE LA CONSTRUCTION
35, Boulevard des Invalides 75007 PARIS

IDENTIFICATION DU SITE

N° RNE : 0772127U
N° EI : 77070

nom du lycée :


LYCEE GALILEE

Avenue André Malraux


adresse :

77380 COMBS-LA-VILLE

plan de repérage de la zone

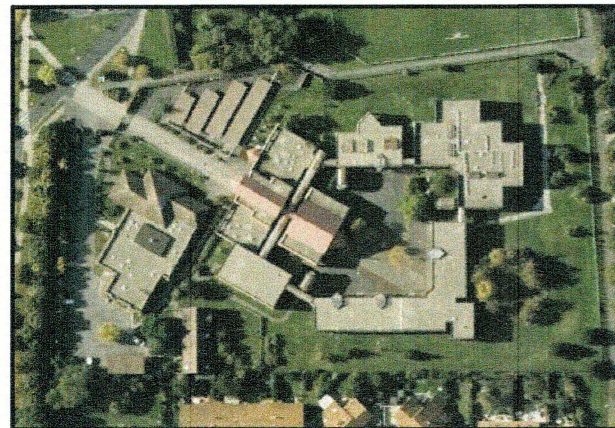


définition du secteur de site présenté :

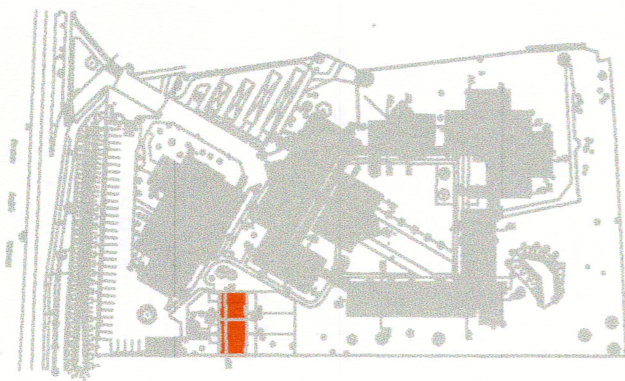

Définition de la zone présentée: **Bâtiment G**

nom de fichier	date :	indice :	N° de plan :
NGOG3AO.DWG	Mars 2011	0	N°1/1

nature du plan	Echelle de tracé :
PLAN DE NIVEAU RDC	1/100

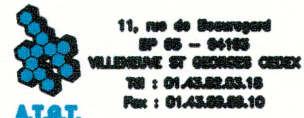

11, rue de Beauregard
BP 65 - 94165
VILLIERS SUR SEINE CEDEX
Tel : 01.43.82.03.10
Fax : 01.43.82.03.10

N° de dossier :

34780

BATIMENT G

NIVEAU RDC

Echelle : 1/100

