




LYCÉE POLYVALENT  
ELISA LEMONNIER

# Plan projeté annexé au C.C.T.P.

Bâtiment A  
1er

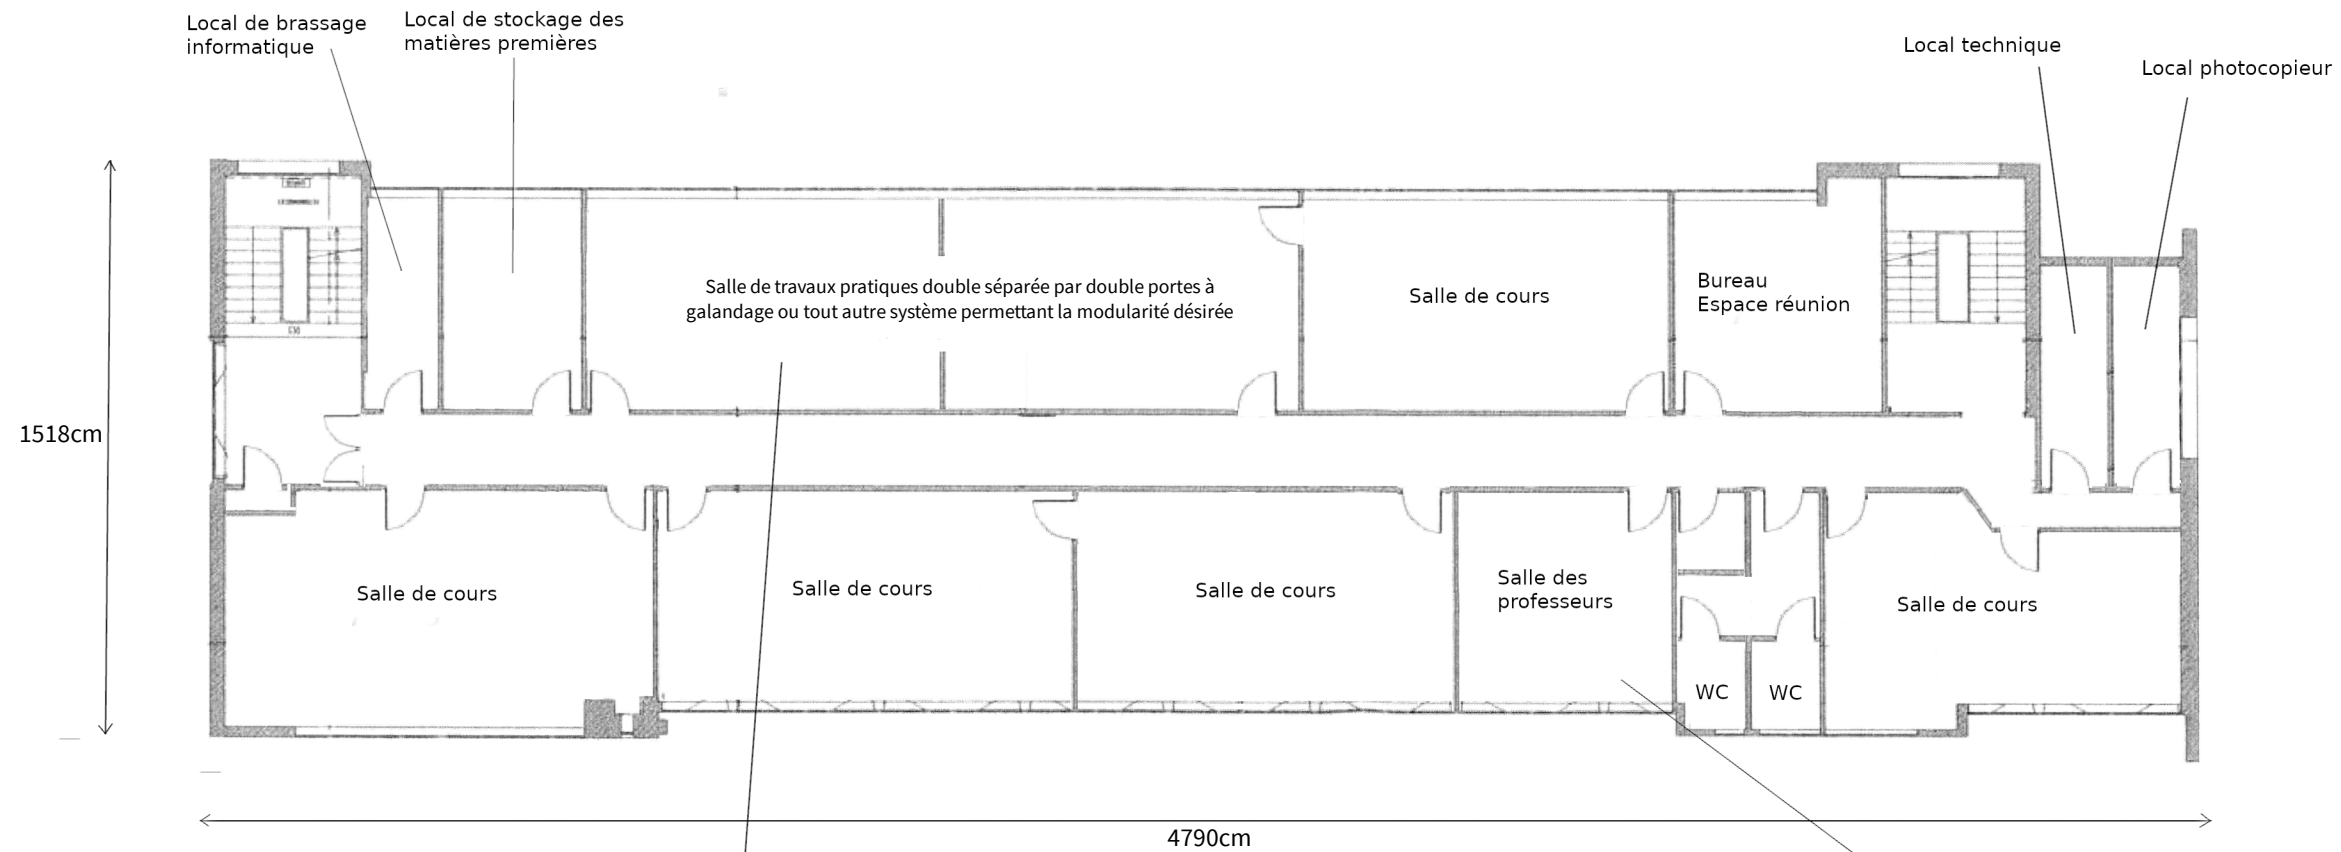

La salle de travaux pratiques (double) est équipée de 12 flots de 2 paillasses et de deux paillasses formateurs aux deux extrémités pour lesquelles les attentes EF EC et electricité doivent être créées -cf C.C.T.P.

