



Coupe transversale
échelle 1/50

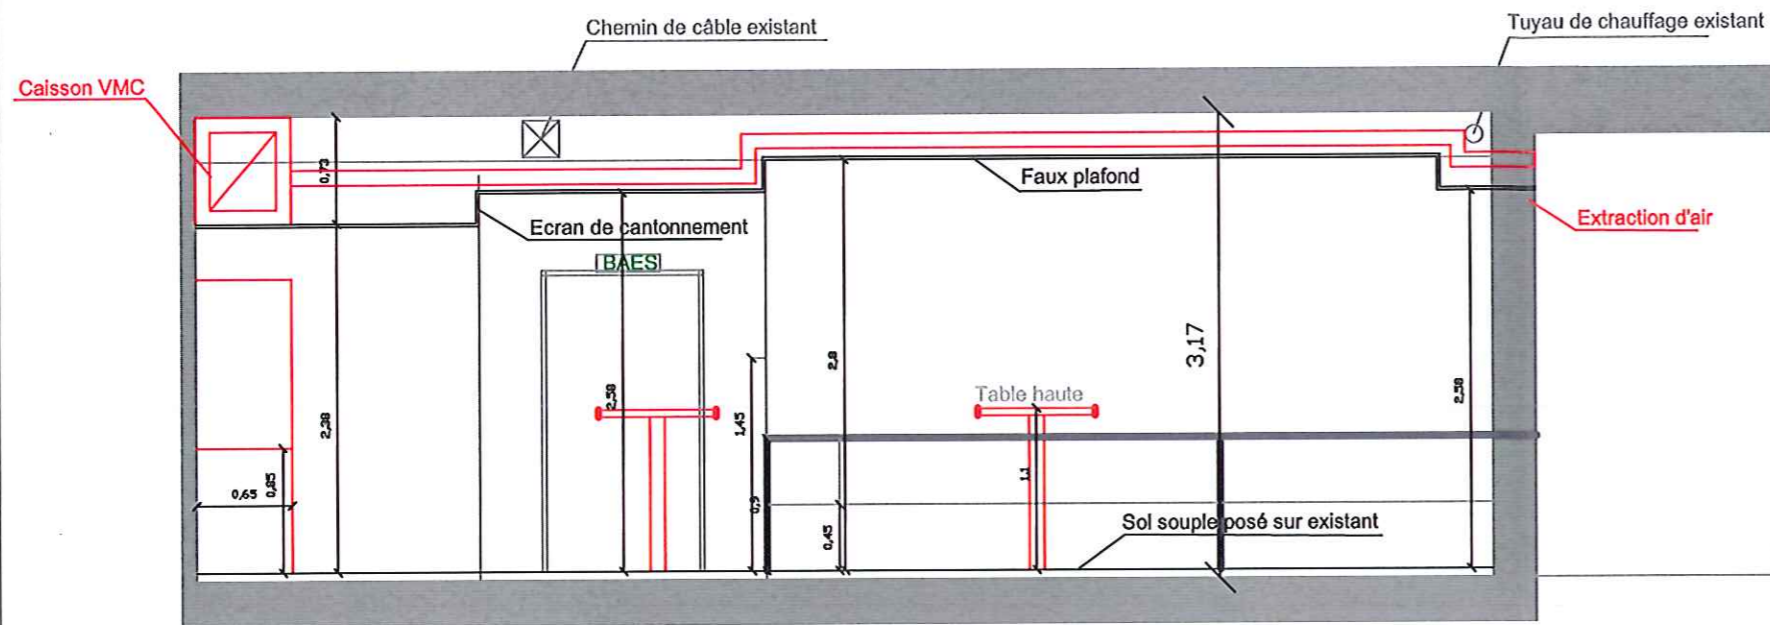

Plan du faux
plafond
échelle 1/100

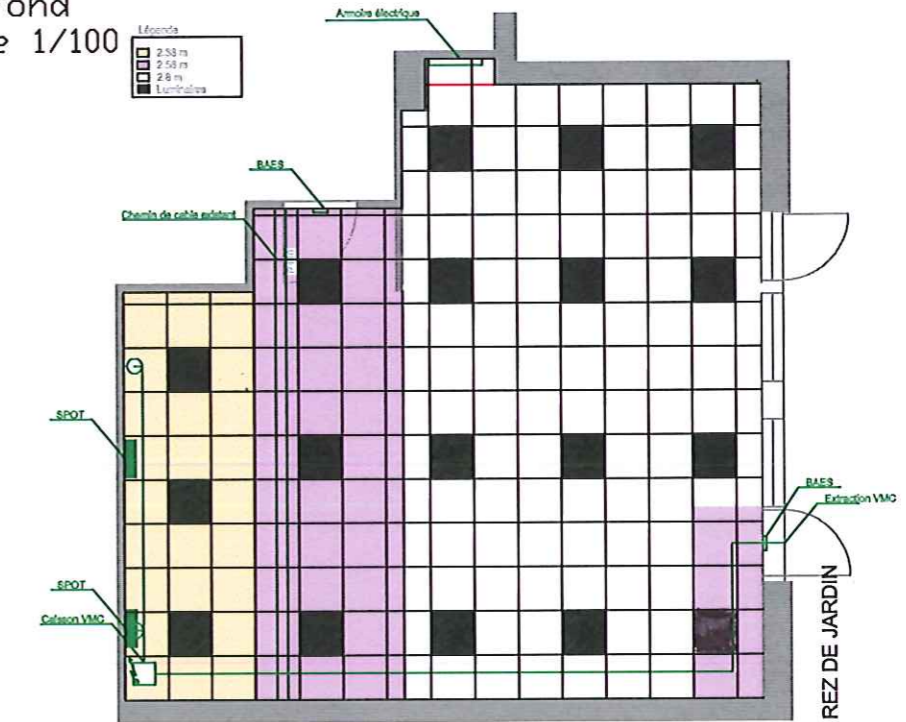

Plan avant/après
échelle 1/75

