


N° : 004
 Date : 07/2014
 Echelle : 1/50

LYCEE GUSTAVE JAUME - PIERRELATTE (26)

Locaux de stockage de produits chimiques

SCIENCES - RDC/R+1 - SALLE 74 - PROJET

P ingénierie
PENTA S.A.S.
 12, rue Nicolas Chaise
 42000 St-Etienne
 TEL. 04-77-81-01-01
 Fax. 04-77-81-01-00
 E-mail: pentia-ingenierie@wanadoo.fr

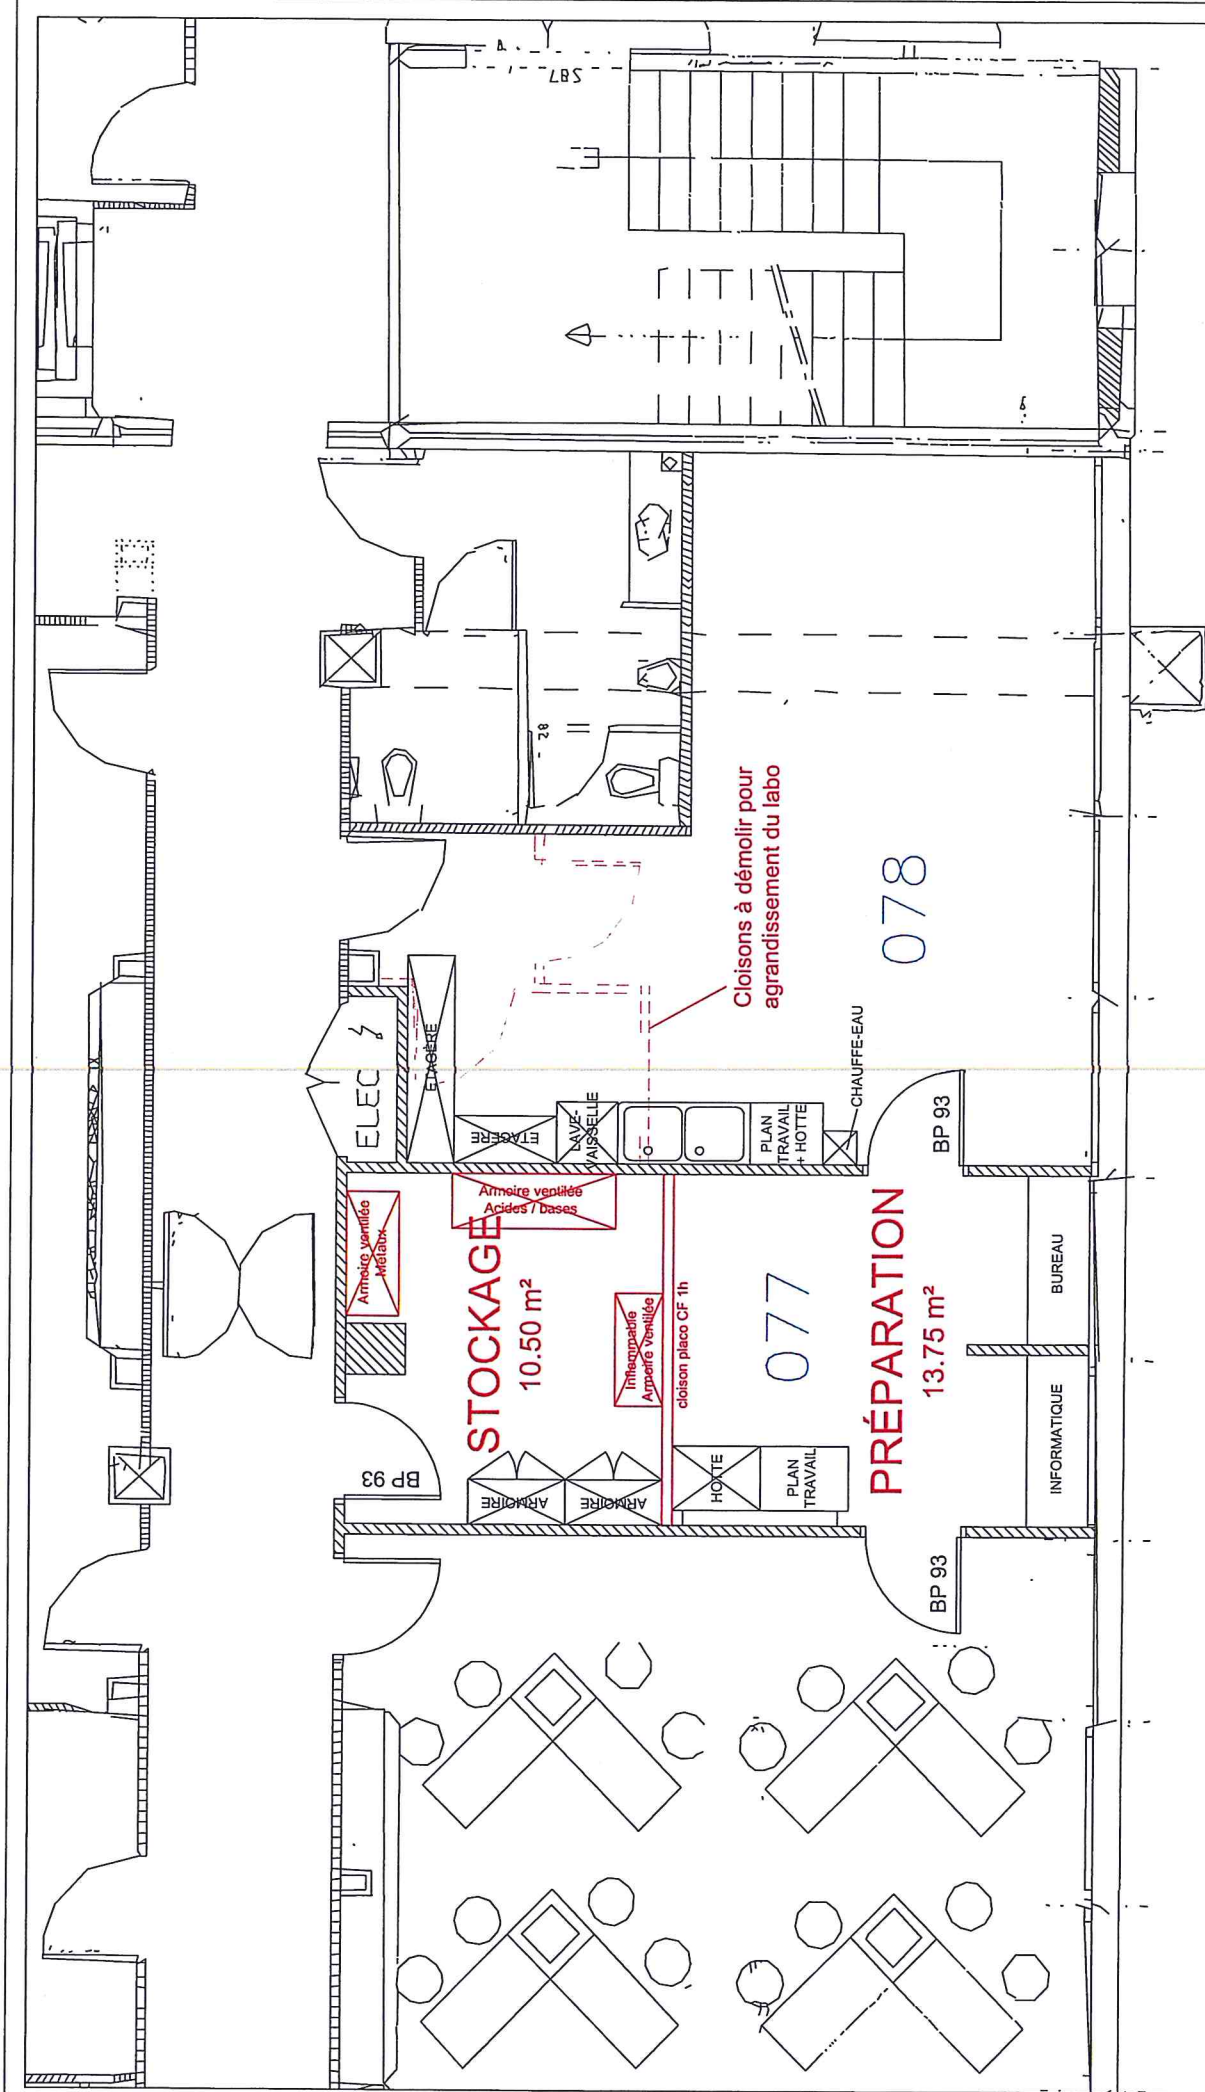

LYCEE GUSTAVE JAUME - PIERRELATTE (26)

Locaux de stockage de produits chimiques


SCIENCES - RDC/R+1 - SALLES 77 -78 - PROJET

N° : 002

Date : 07/2014

Echelle : 1/50

12, rue Nicolas Châtes
42100 St-Etienne
Tel. 04.77.81.01.01
Fax. 04.77.81.01.00
E-mail: penta-ingenierie@wanadoo.fr

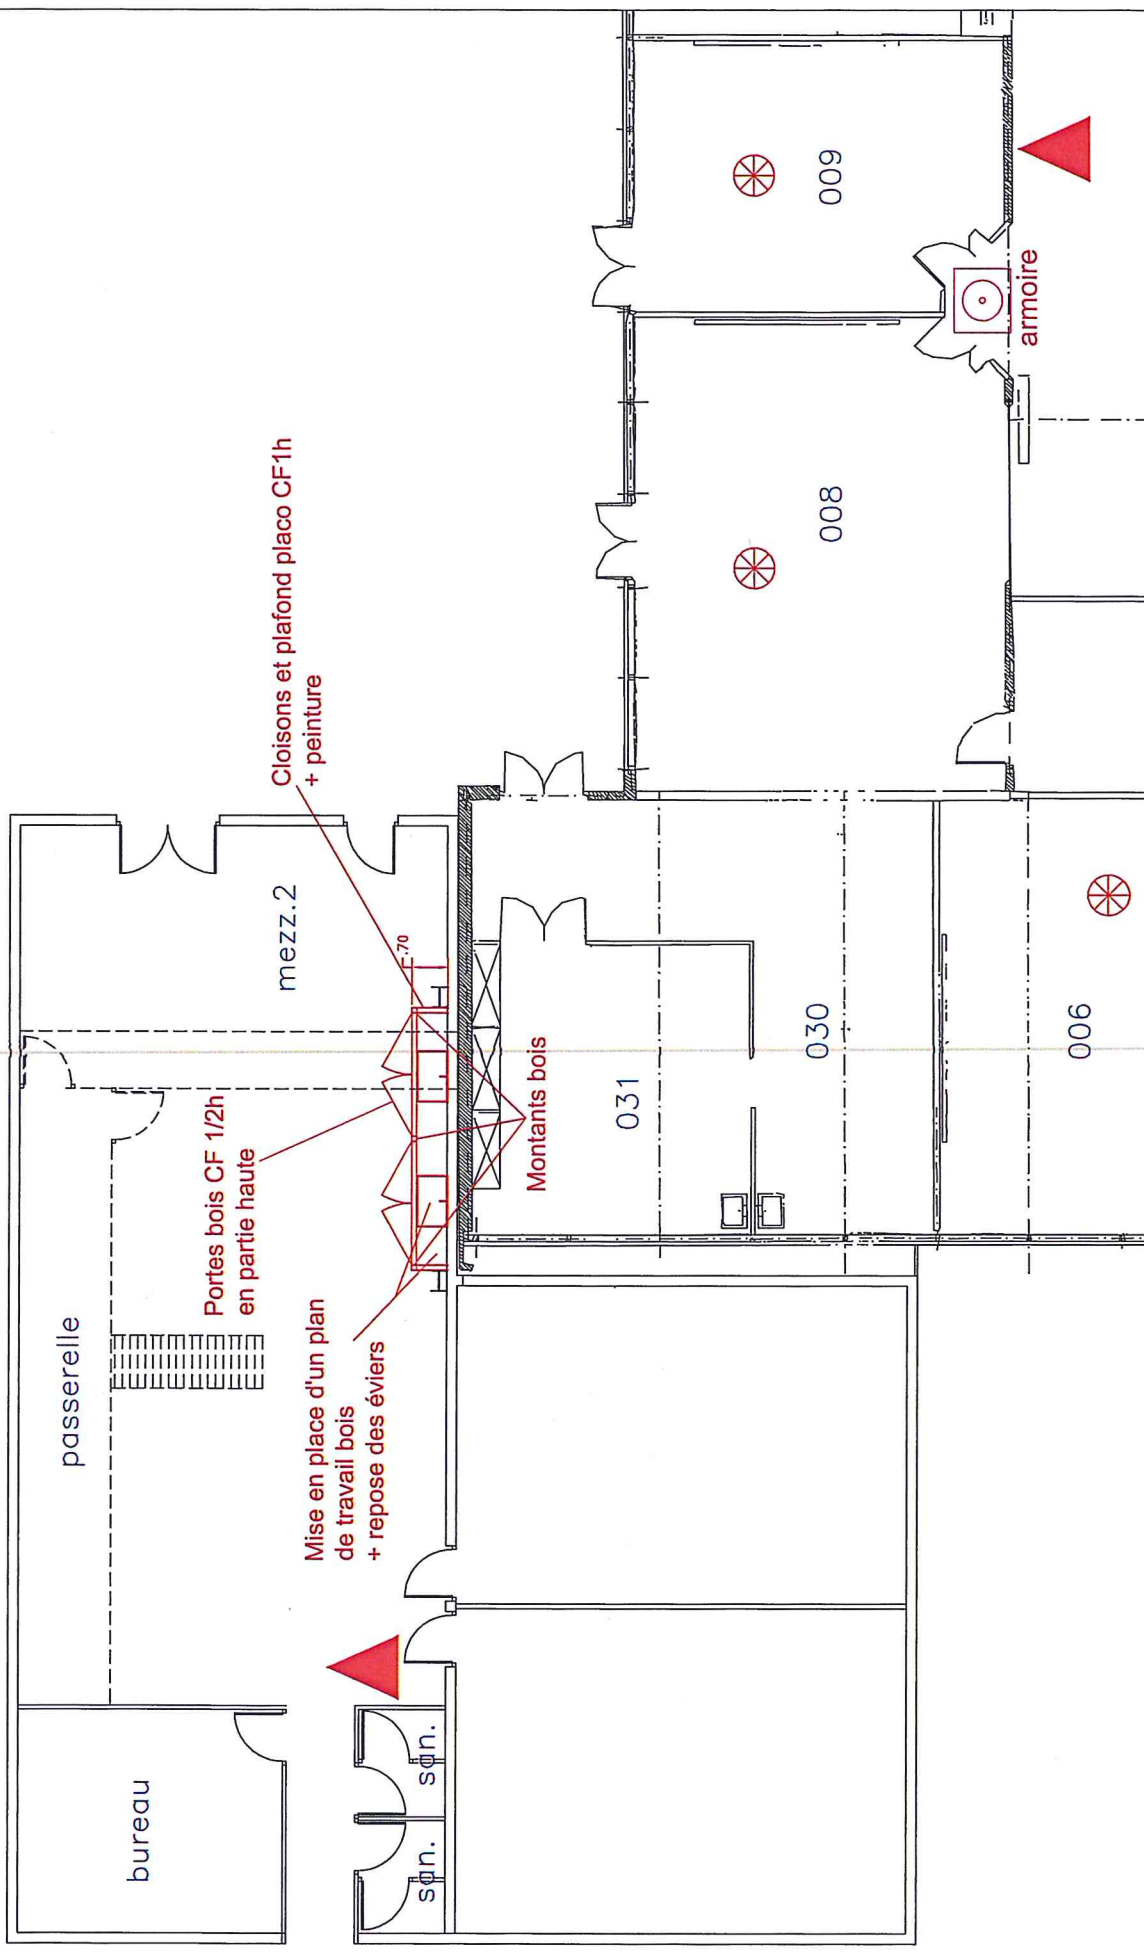

 <p>12, rue Nicolas Chate 91000 Evry Tel. 04.77.81.01.01 Fax. 04.77.81.01.00</p>	<p>LYCEE GUSTAVE JAUME - PIERRELATTE (26)</p> <p>Locaux de stockage de produits chimiques</p> <p>ATELIER -PROJET</p>
<p>N° : 006</p>	<p>Date : 07/2014</p>
<p>Echelle : 1/100</p>	