


N° : 08
 Date : 11/2014
 Echelle : 1/50

CITÉ SCOLAIRE GUSTAVE JAUME - PIERRERLATTE (26)
 Création et agrandissement de locaux de stockage de produits chimiques
 BATIMENT SCIENTIFIQUE - RDC - SALLE 74 - PROJET

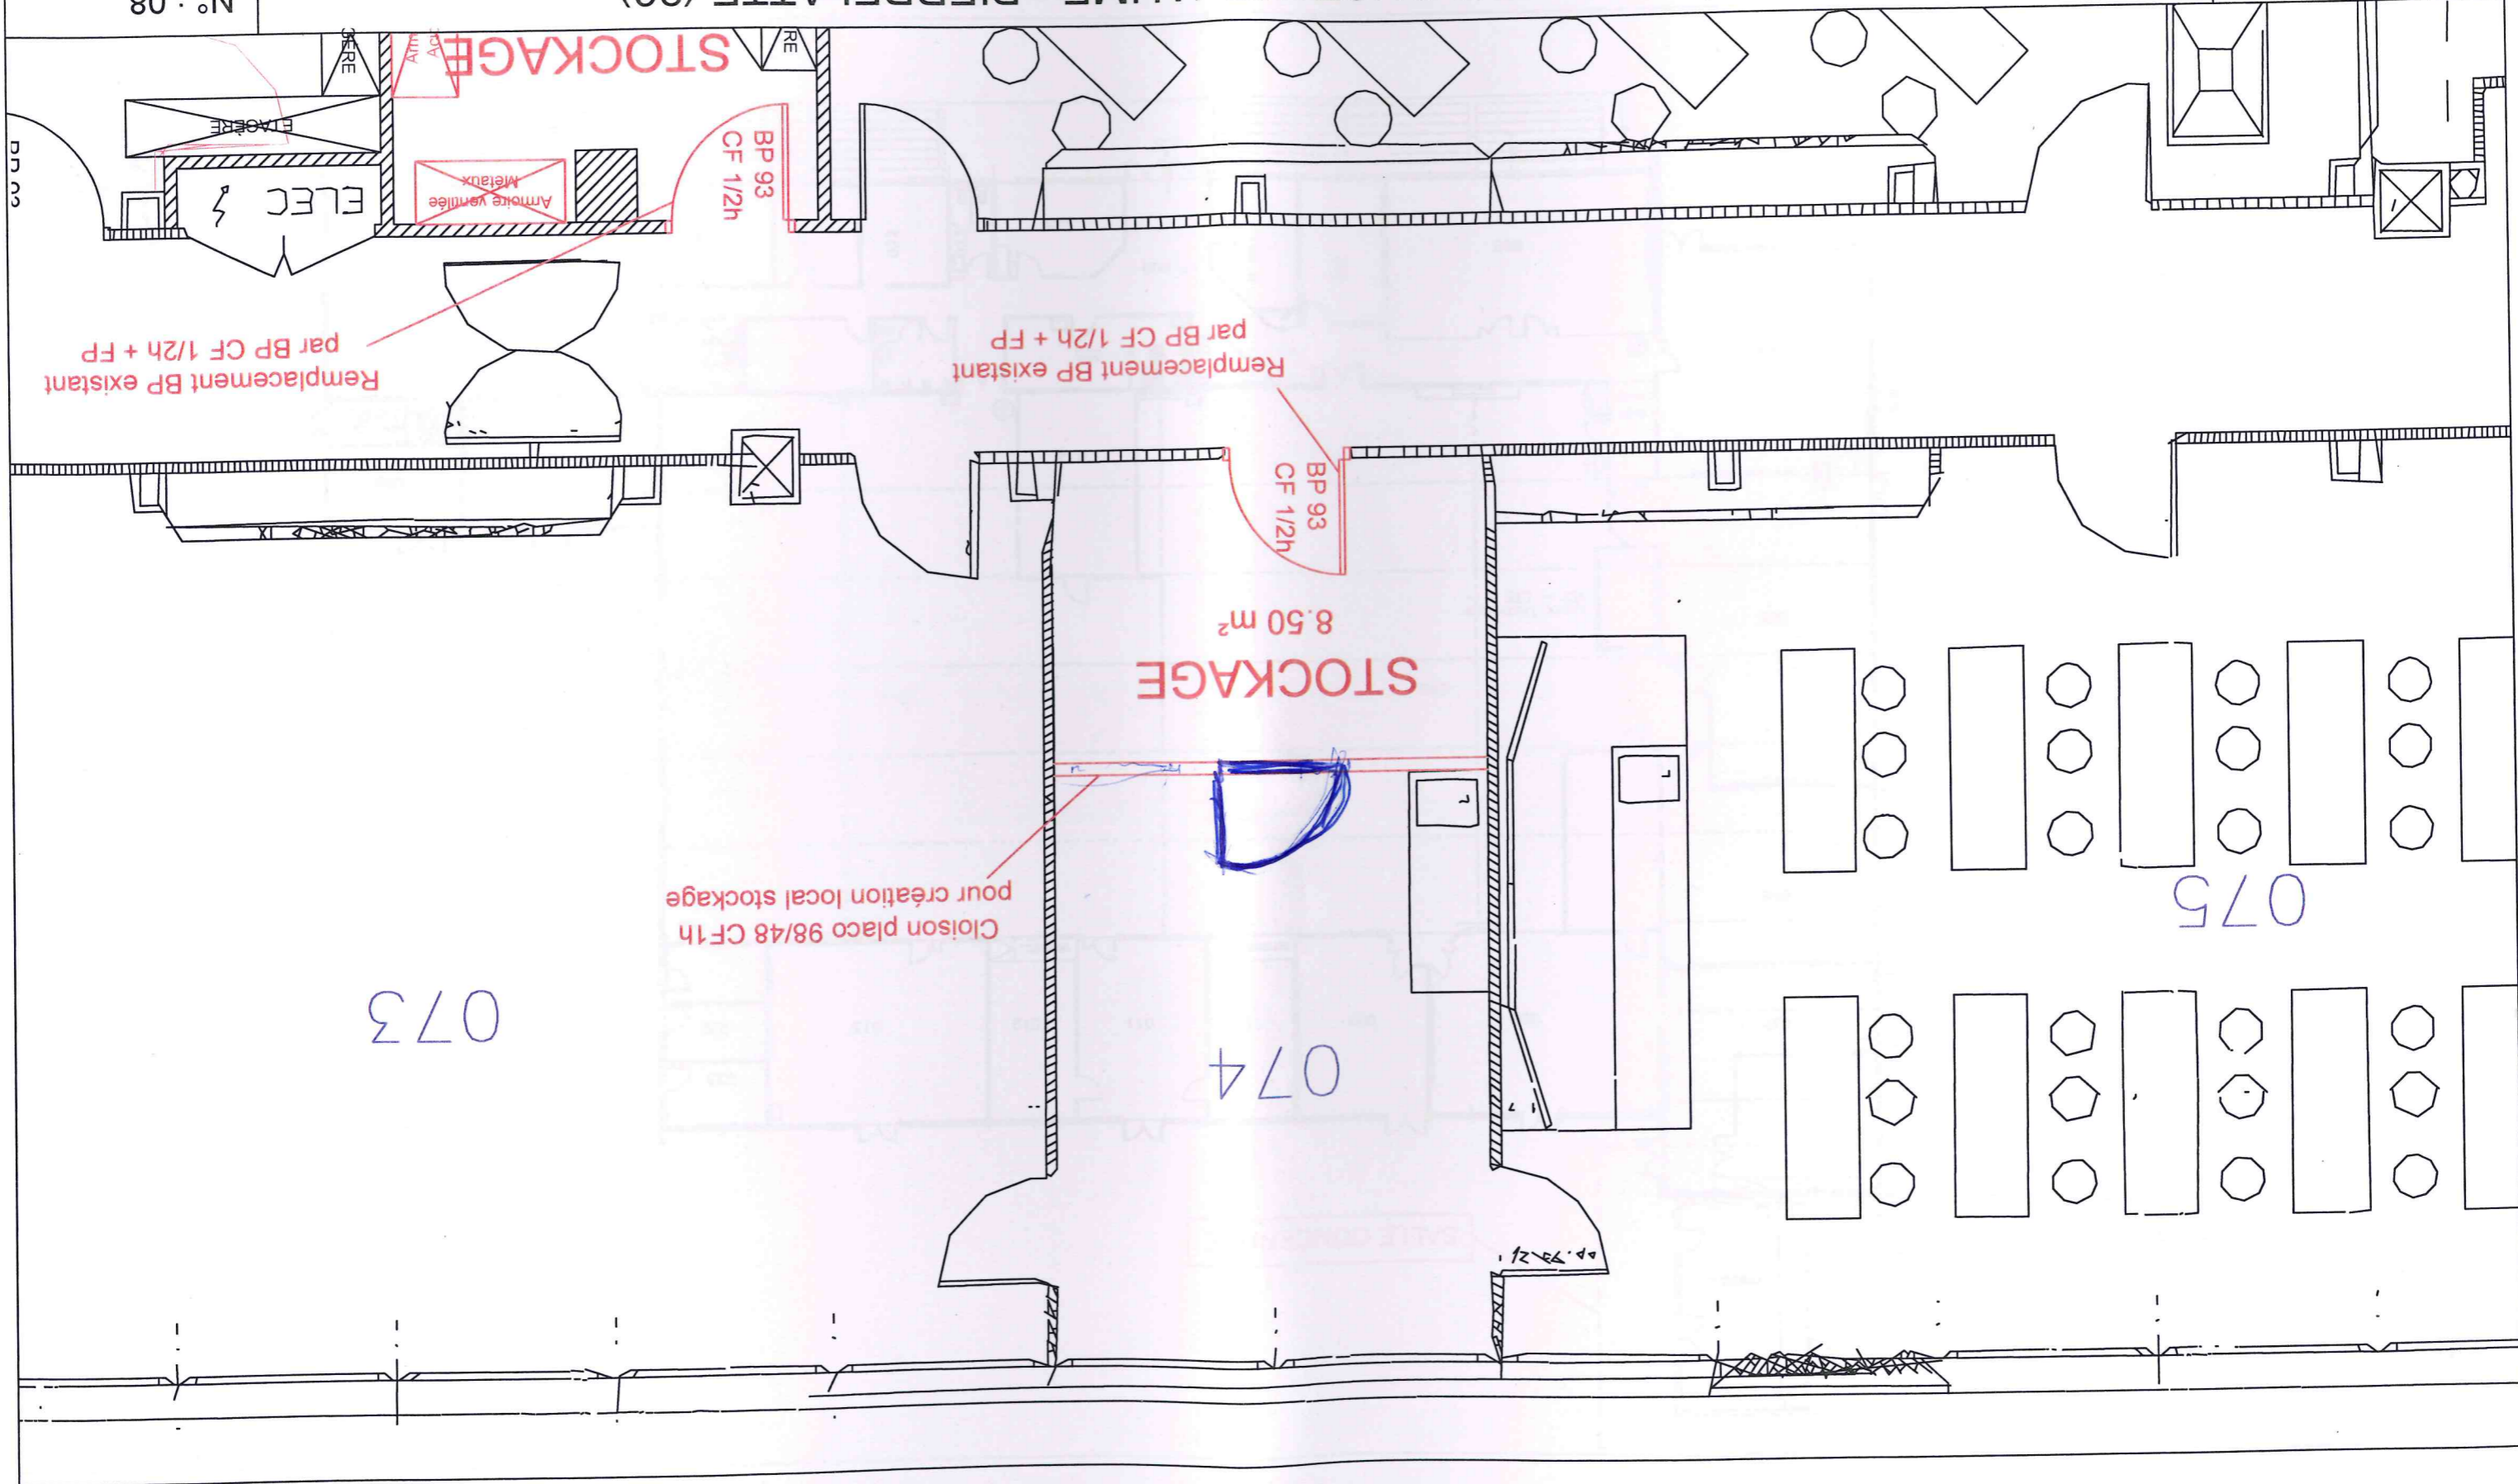

073

074

075

STOCKAGE
8.50 m²

STOCKAGE

ELEC

Rampement BP existant
par BP CF 1/2h + FP

Rampement BP existant
par BP CF 1/2h + FP

Cloison placo 98/48 CF1h
pour création local stockage

BP 93
CF 1/2h

BP 93
CF 1/2h

Armure ventilée
Métaux