


Région Ile-De-France

Lycée Truffaut - Bondoufle

Confortation de l'escalier
sinistré


Etat existant - Etat futur

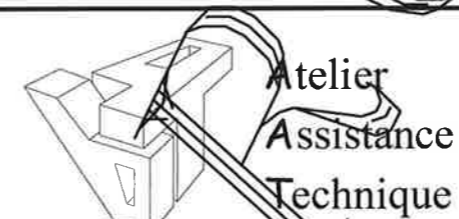


ZAC DES RADARS - LE MULTITECH
13/Rue Jean-Jacques ROUSSEAU
Bâtiment D-1er Etage 91350 GRIGNY
Tél.:01.69.06.56.09-Fax:01.69.06.58.63
E-mail:aat.grigny@wanadoo.fr

Date:	Ind.	Dates	Modifications
21.06.2013	A		
	B		
Ech: 1/10è - 1/20è	C		
	D		
Dessiné par: S.Y	E		
	F		
Vérifié par: G.D	G		
	H		
Dossier n° EXE - 13.15			Plan n° 01

Vue en plan - Etat existant

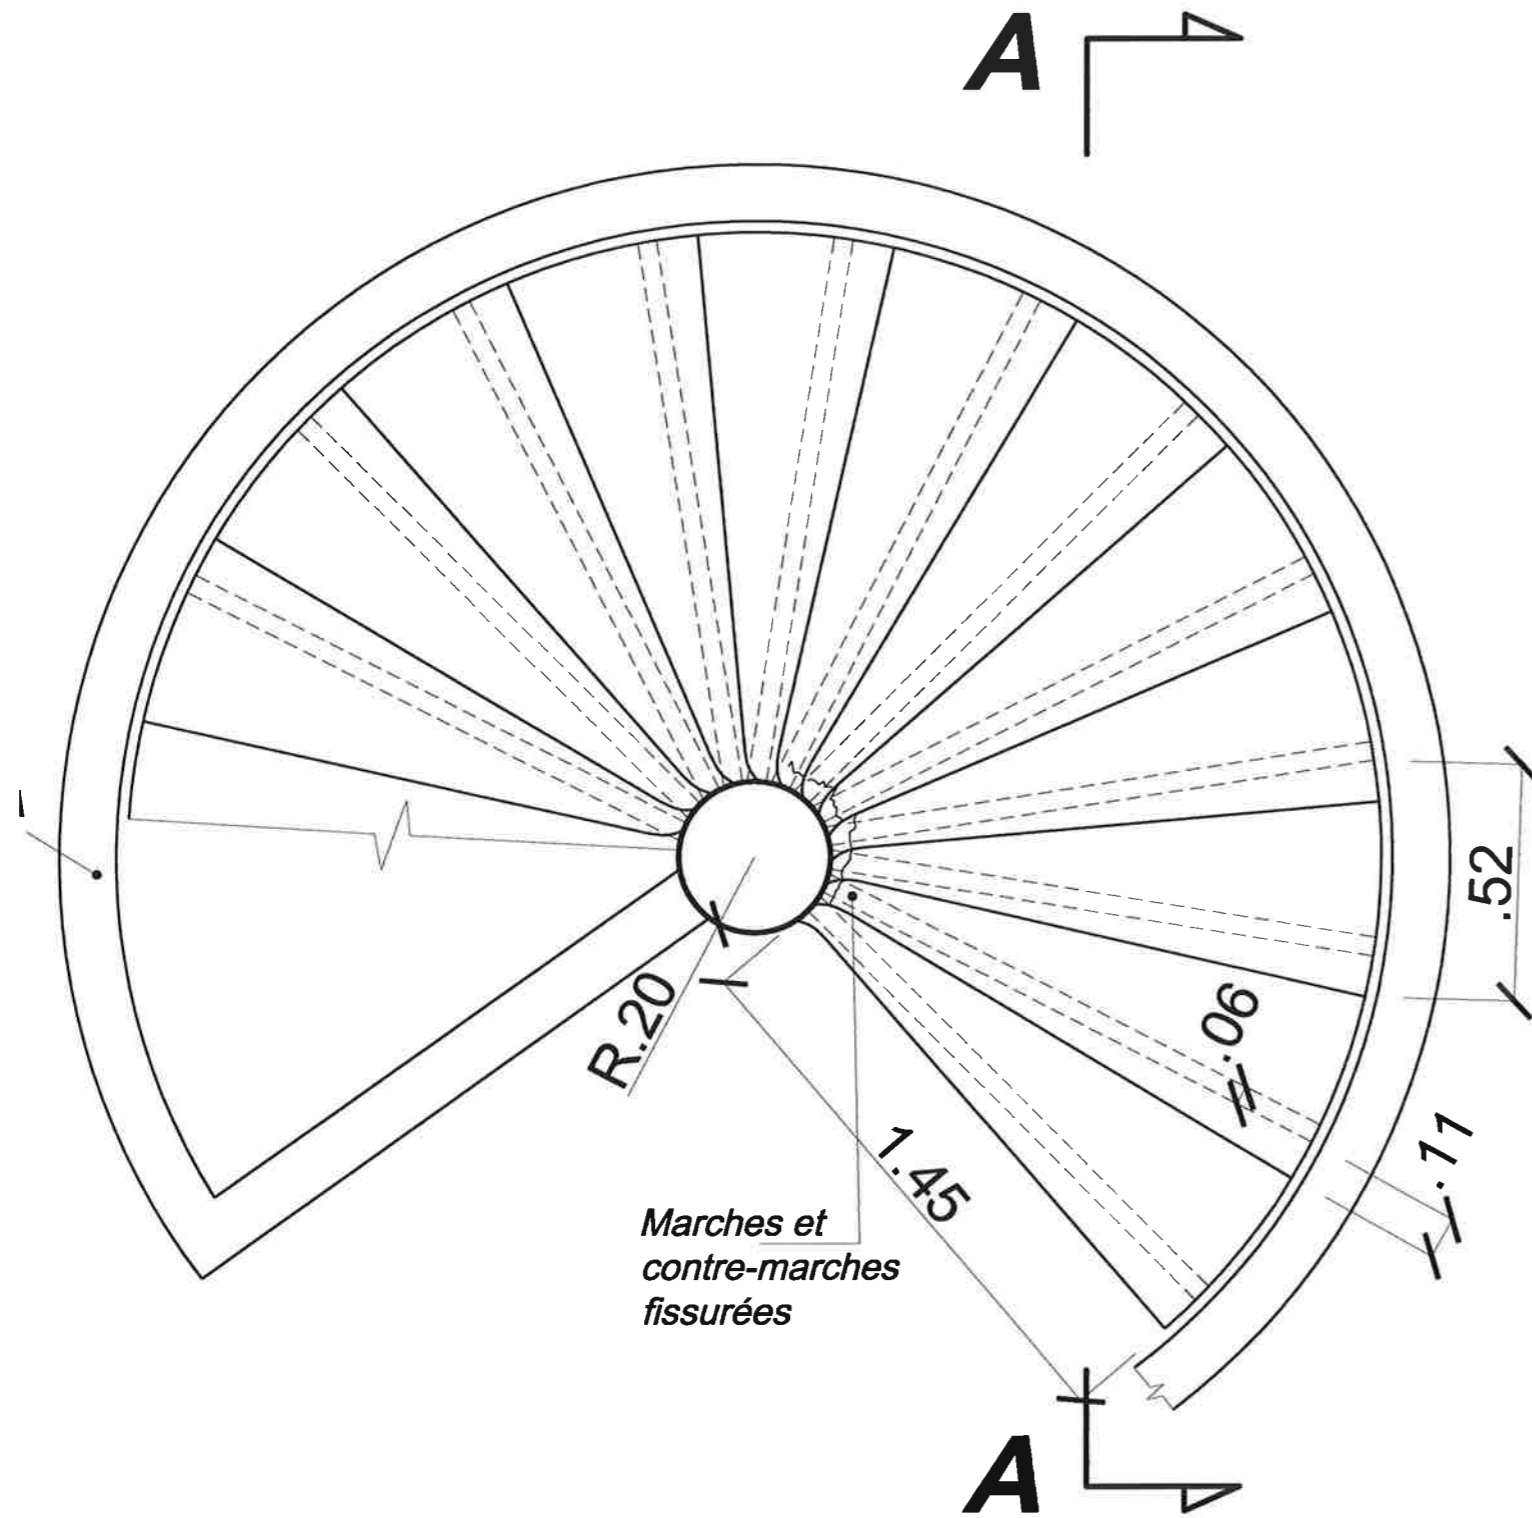


Coupe A-A - Etat existant

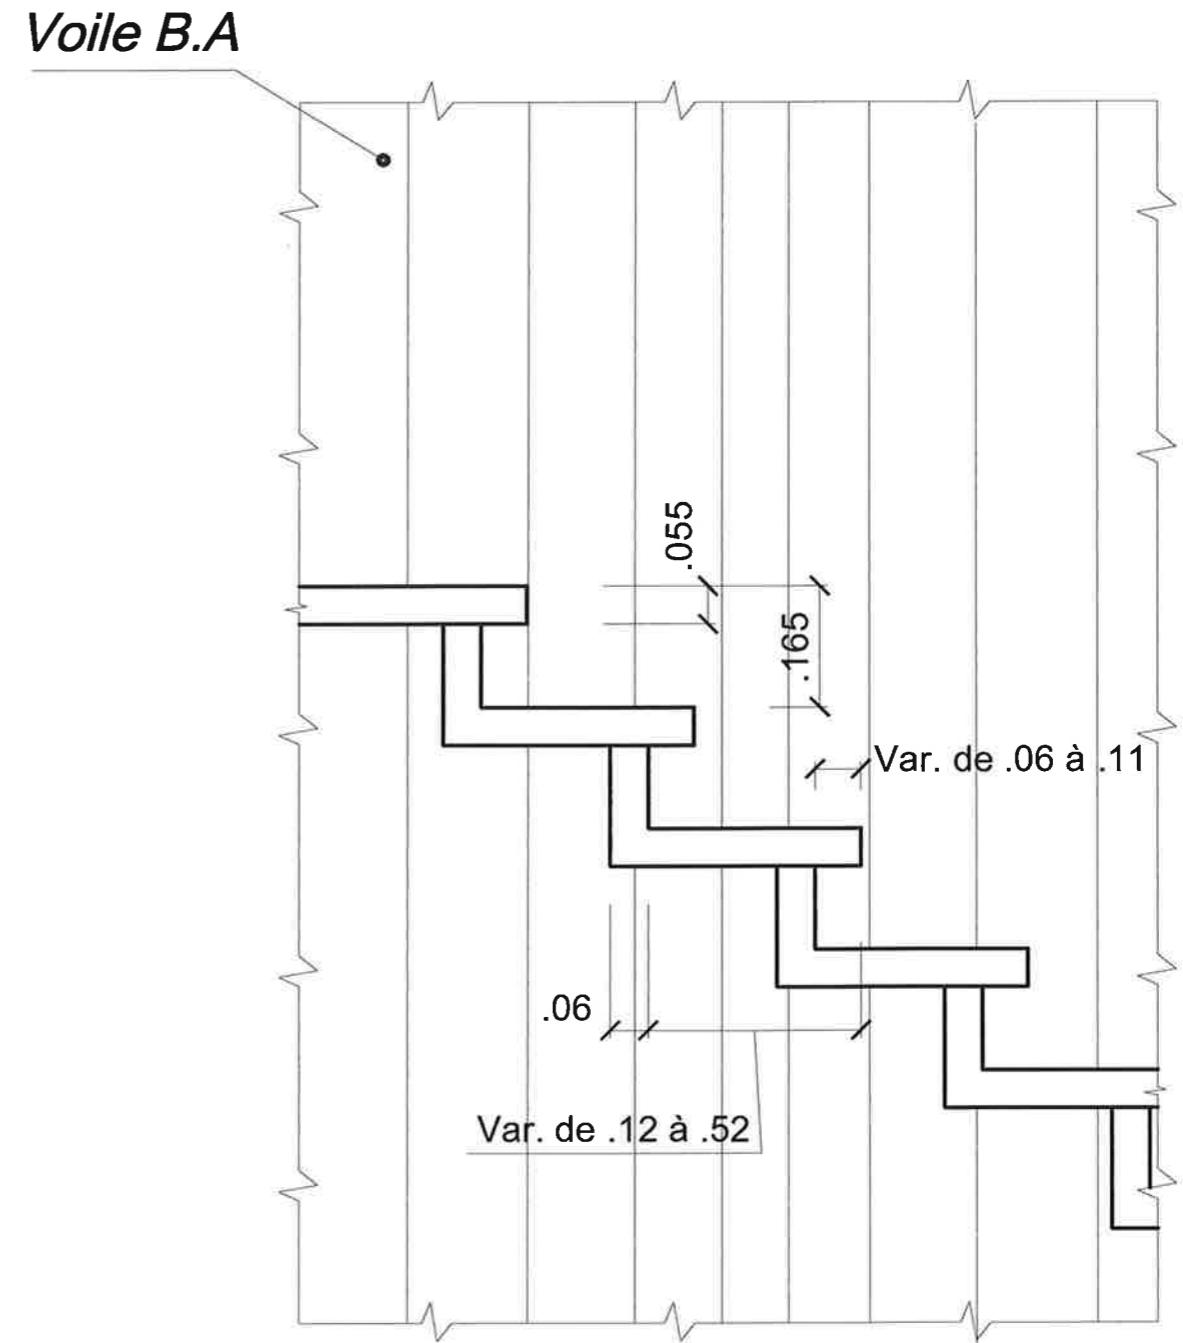


Nota : Toutes les cotes sont à vérifier sur place

Dessiné le	Echelle:	Indice	Date	Modification

Vue en plan - Etat futur

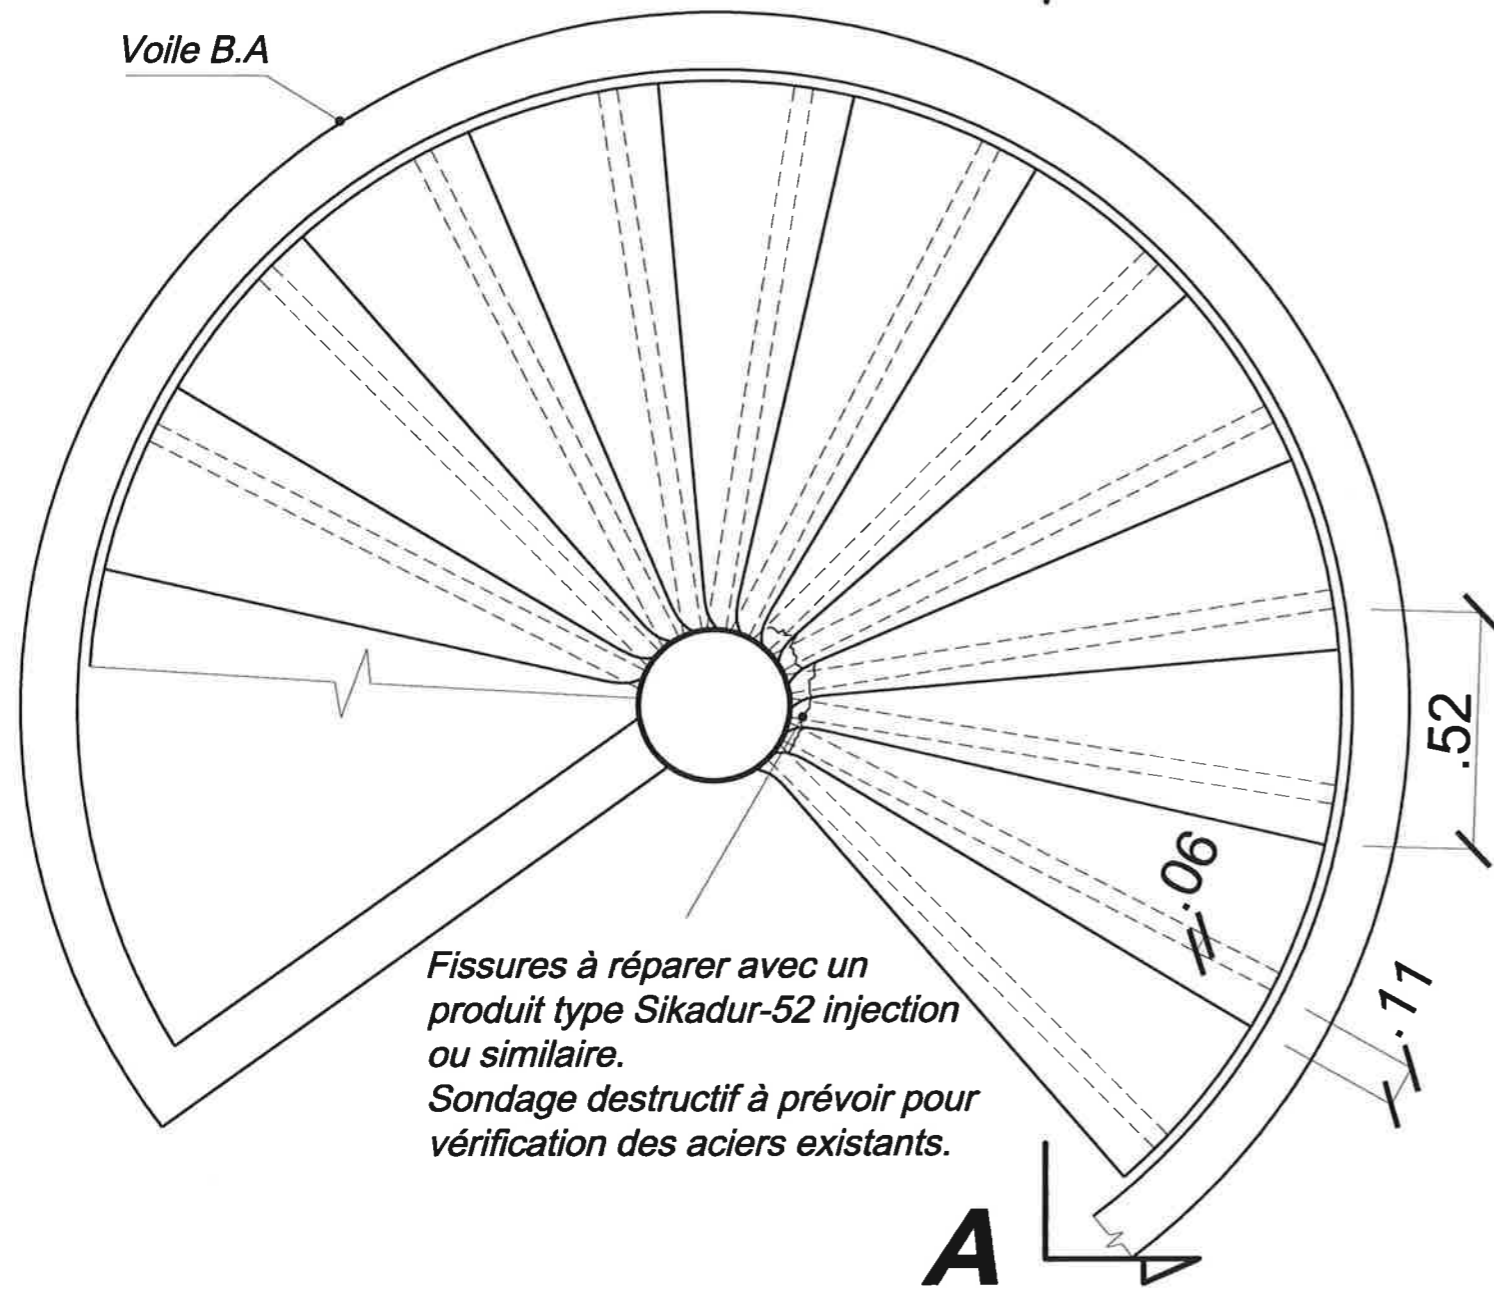

Coupe A-A- Etat futur

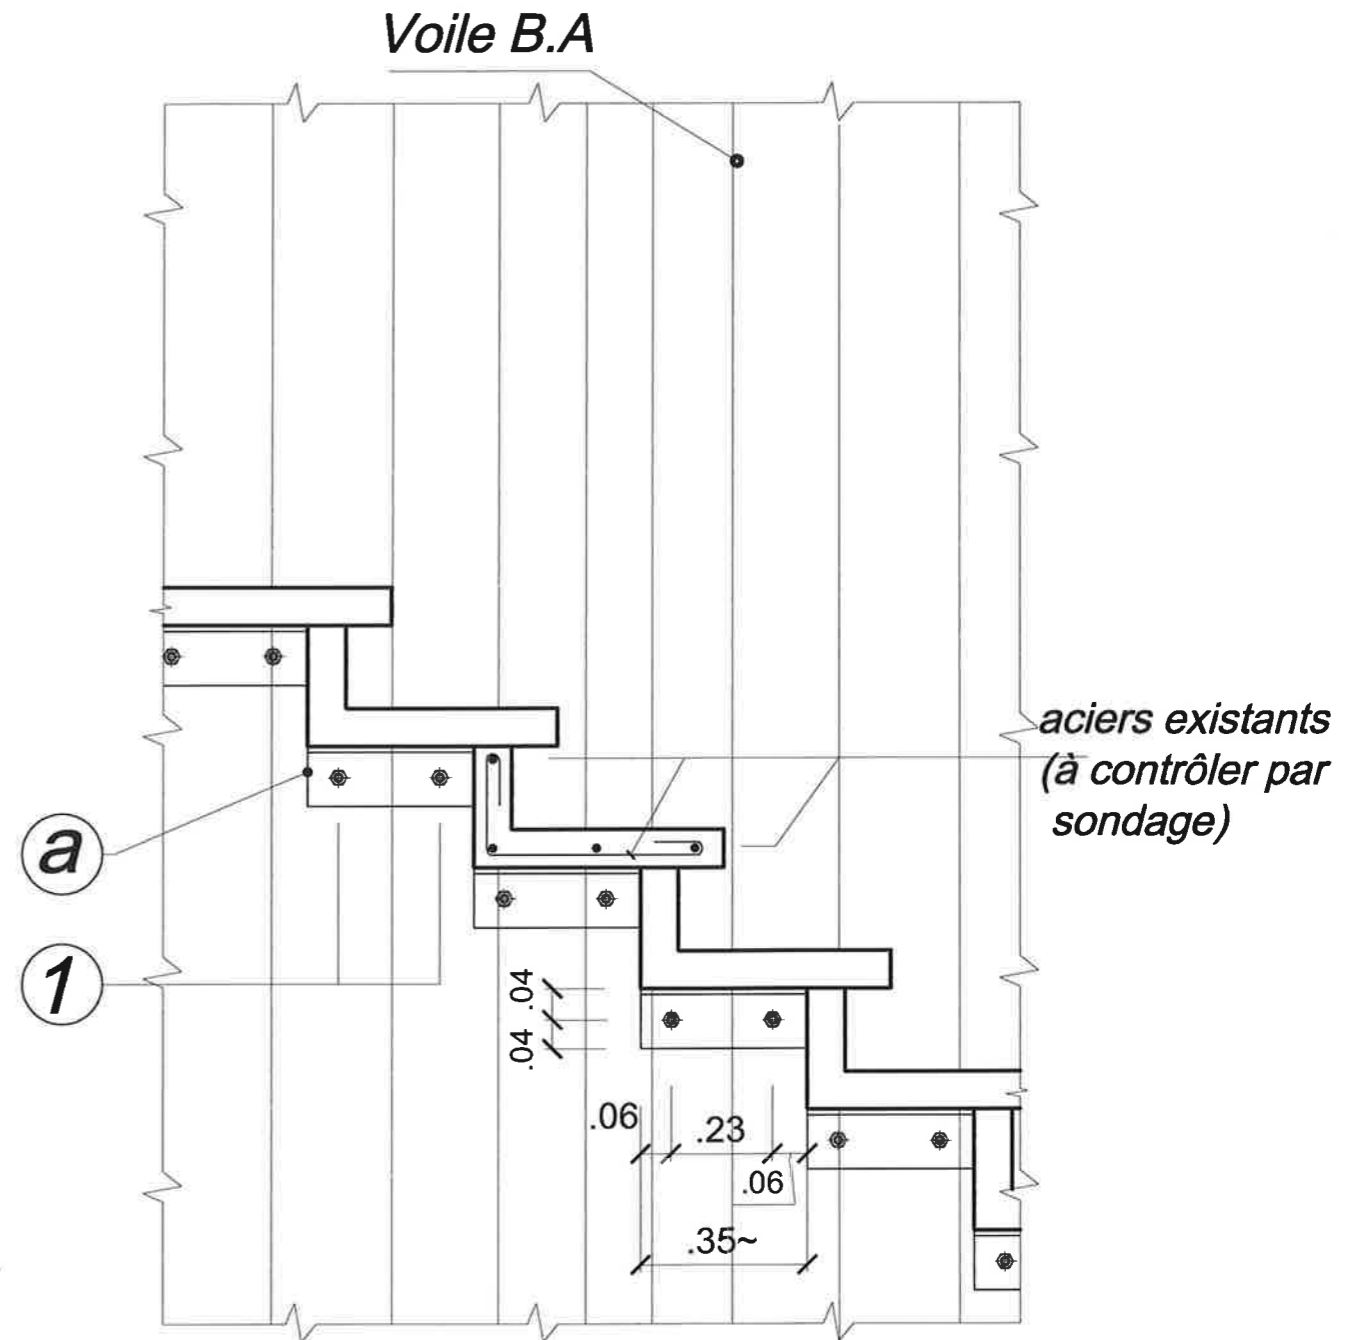

Nomenclature :

- (a) : Cornière 80x80x8 chevillée au voile B.A
- (1) : 2 Chevilles M12 type HY150/HAS de Hilti