


# Bâtiment B

## Rez-de-Chaussée

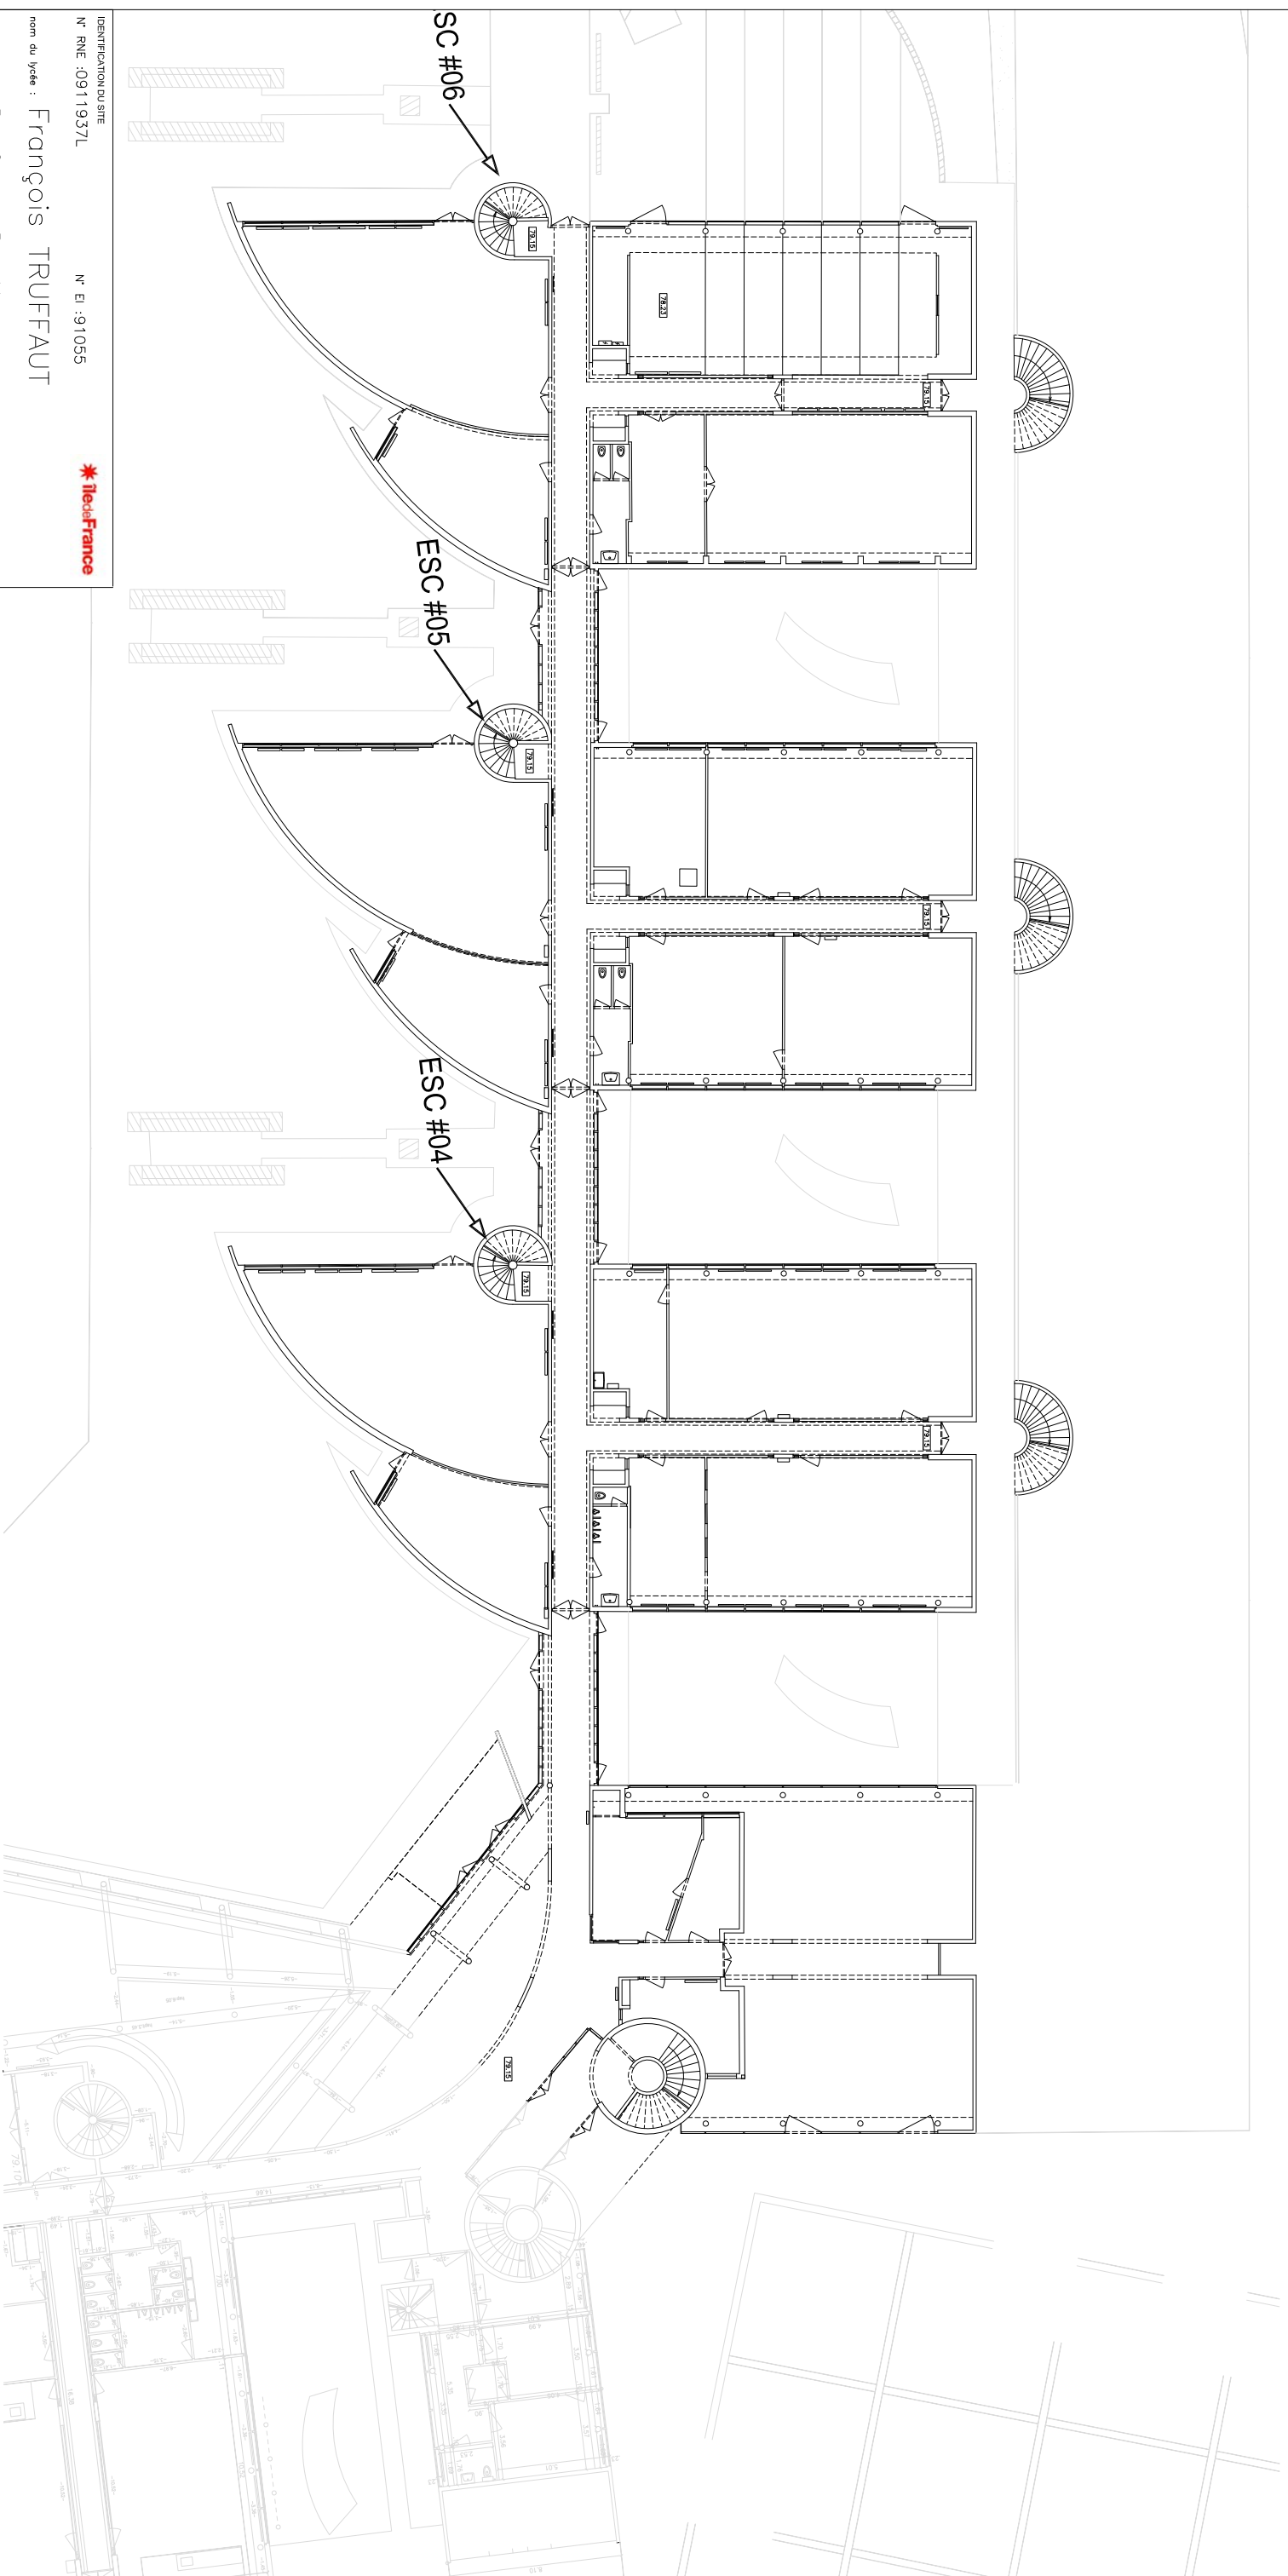

IDENTIFICATION DU SITE  
 N° RNE : 0911937L N° EI : 91055  
 \* **Neofrance**

nom du lycée : François TRUFFAUT  
 adresse : Rue Georges Pompidou  
 91072 Bondoufle

definition de la zone présentée :  
 Bâtiment B

Nature du Plan : Plan des intérieurs

date :	indice :	N° de plan :	Echelle de tracé :
Février 2011	0	1/1	1/300

AUTEUR (logo...) : C.O.G.E.R.A.T. 16196

Légende :

1.10 ↗ Cotation générale

Echelle graphique



C.O.G.E.R.A.T.  
 Géomètres-Experts Fonciers-Associés  
 19, rue Alféro Spir, 91072 Vert-Saint-Denis  
 (ex Rue de la Cour)  
 77246 LISSES CEDEX  
 E mail : cogera@cogera.fr  
 Site Internet : www.cogera.fr  
 Tel:01-64-53-02-51 Fax:01-64-52-12-58