


Bâtiment A

1er Etage

- 8157630

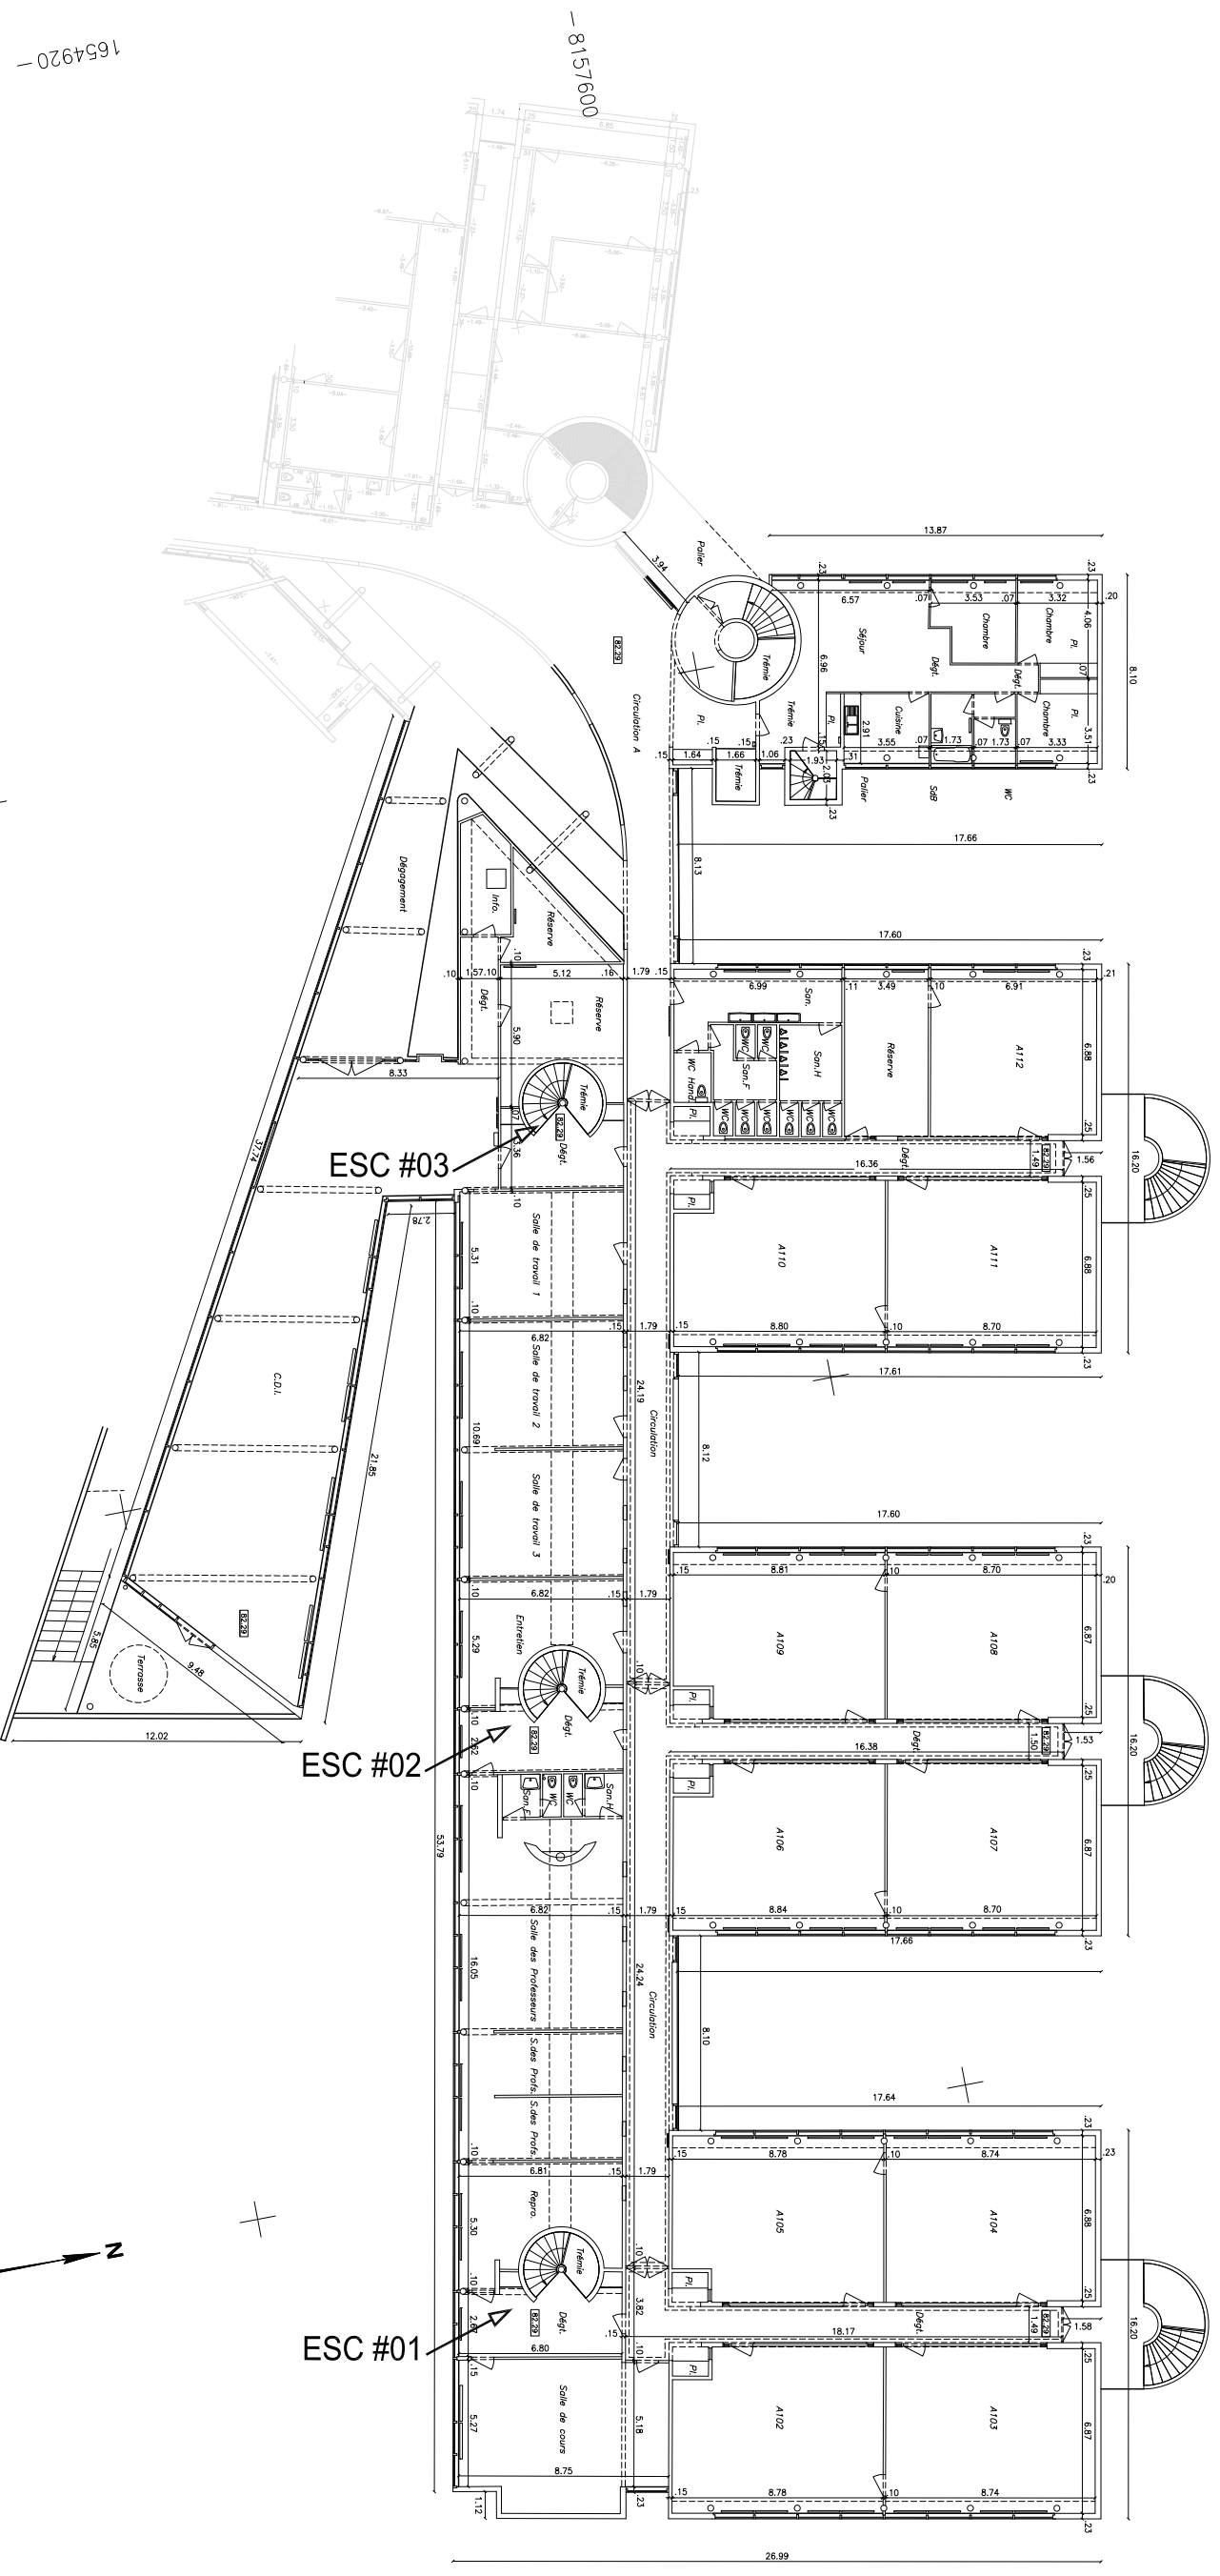

- 1654950+

- 1654980

- 1655010

- 1655040

IDENTIFICATION DU SITE		N° RNE : 0911937L	N° EI : 91055
nom du lycée :		François TRUFFAUT	
adresse :		Rue Georges Pompidou 91072 Bondoufle	
définition de la zone représentée :			
Nom de l'élève :		Bâtiment A	
Nom de l'élève :		Plan des intérieurs	
Date :		Février 2011	
N° de plan :		0	
N° de plan :		1/1	
Echelle de l'état :		1/300	
AUTEUR (logo...)		C.O.G.E.R.A.T.	
		16196	



- 8157570 +

Légende :

1.10 Cotation générale

35.16

Altitude des sols de l'étage représentés

654950

654980

Echelle graphique



8157570-

8157600-

8157540-

C.O.G.E.R.A.T.
 Géomètres-Experts Fondateurs-Associés
 19, rue Allaire Saint-Louis à Vert-Saint-Denis
 77246 SOIGNY-EN-VALE
 Tel: 01-64-52-02-51 / 01-64-52-12-58
 E mail : cogera@cogetherat.fr
 Site Internet : www.cogetherat.fr