

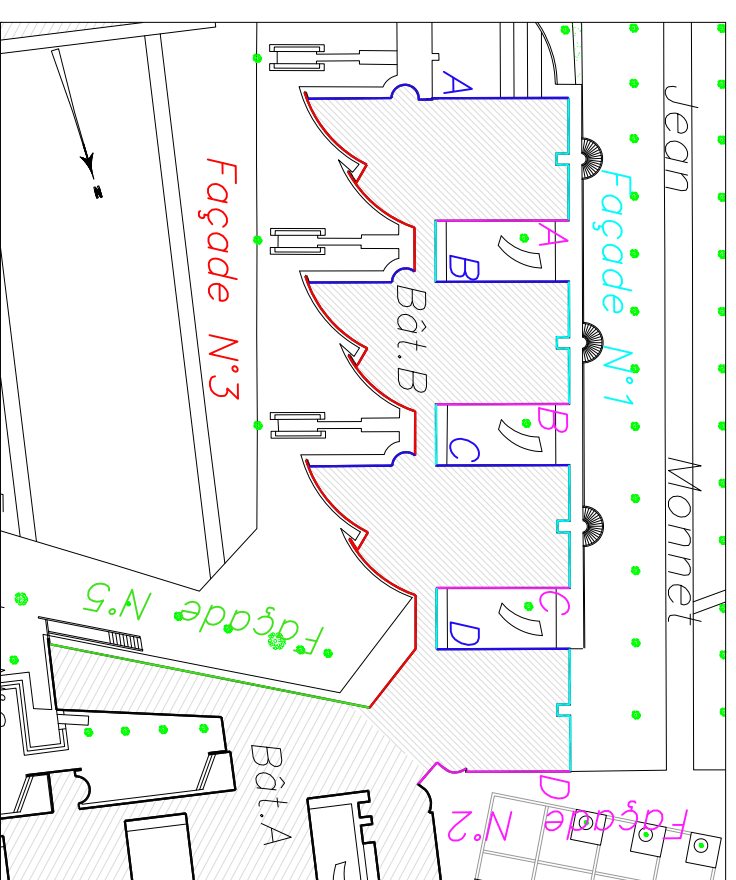
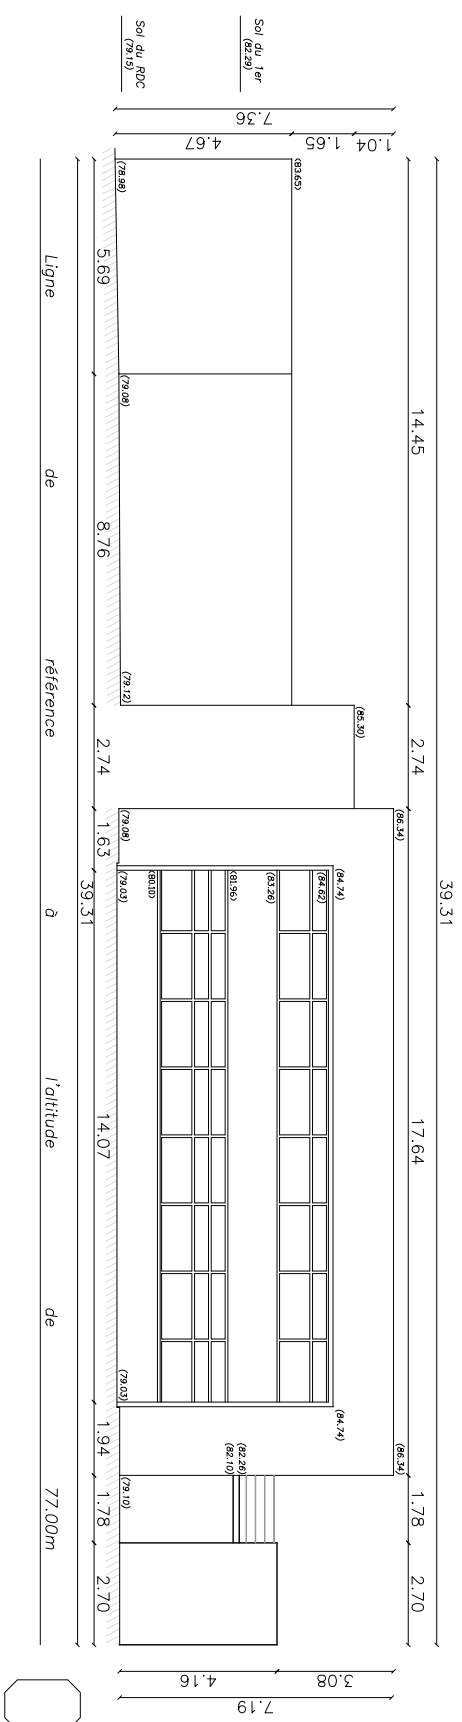
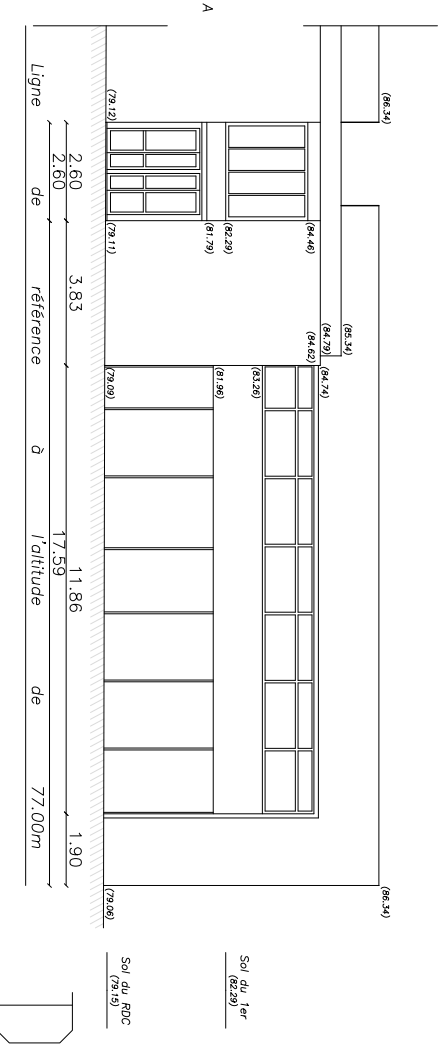




GO Architecture 7, villa Anatole France 93200 SAINT-DENIS tel : 09 67 03 25 83 - fax : 01 48 20 21 51 laurentdevallee@goarchitecture.fr	Maitre d'ouvrage LYCEE FRANCOIS TRUFFAUT Rue Georges Pompidou 91070 BONDOUFLE	Mise à jour 03/2015	APS APPD PRO DCE DP	Echelle 1/20 1/50 1/100 1/200	Plan 3	TRAITEMENT DES EPAUFURURES LYCEE FRANCOIS TRUFFAUT Rue Georges Pompidou, 91070 BONDOUFLE FAÇADE N°1 BATIMENT B	archiTeCture
	A3						

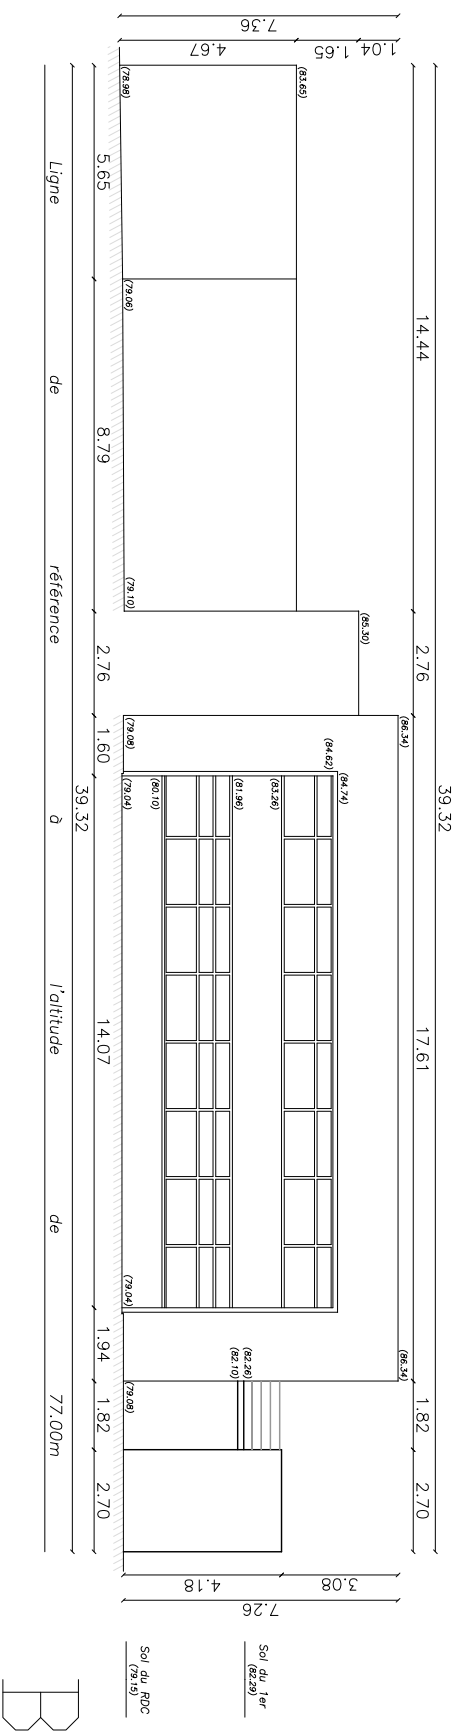


GO Architecture 7, villa Anatole France 93200 SAINT-DENIS tel : 09 67 03 25 83 - fax : 01 48 20 21 51 laurentdevallée@goarchitecture.fr		Maître d'ouvrage LYCEE FRANCOIS TRUFFAUT Rue Georges Pompidou 91070 BONDOUFLE		Mise à jour 03/2015		APS APD PRO DCE DP	Echelle 1/20 1/50 1/100 1/200	Plan 4	TRAITEMENT DES EPAUFRURES LYCEE FRANCOIS TRUFFAUT Rue Georges Pompidou, 91070 BONDOUFLE FACADES N°2 BATIMENT B	A3
--	--	---	--	-------------------------------	--	---------------------------------------	--	------------------	--	----

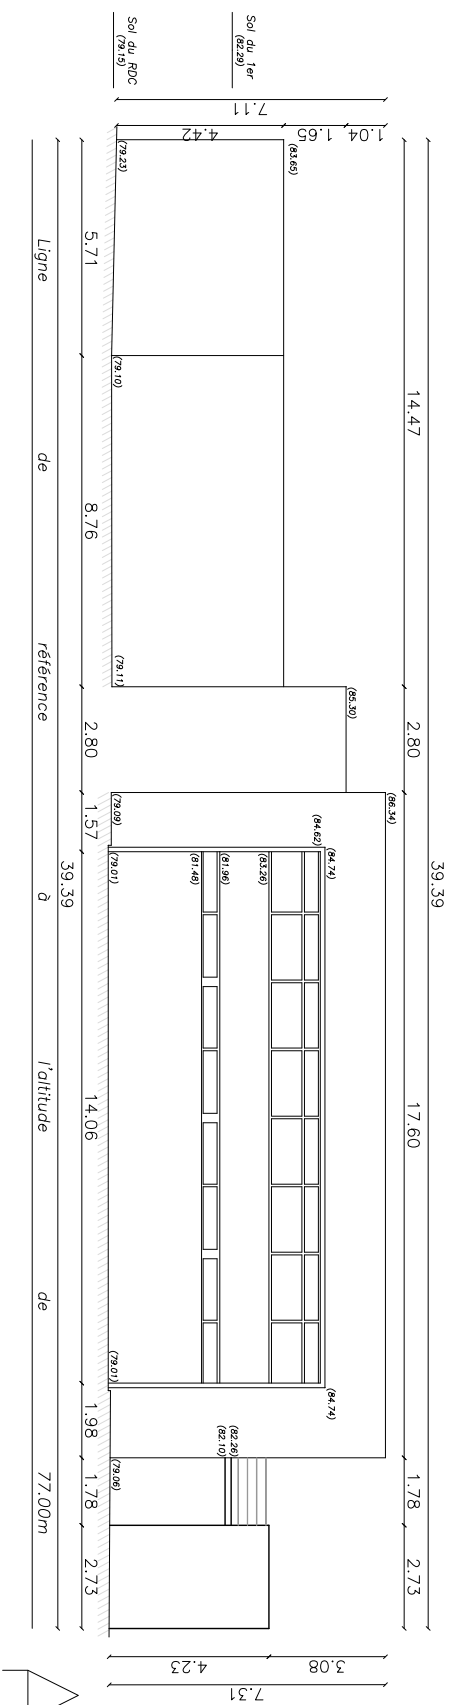



Façade n°4A

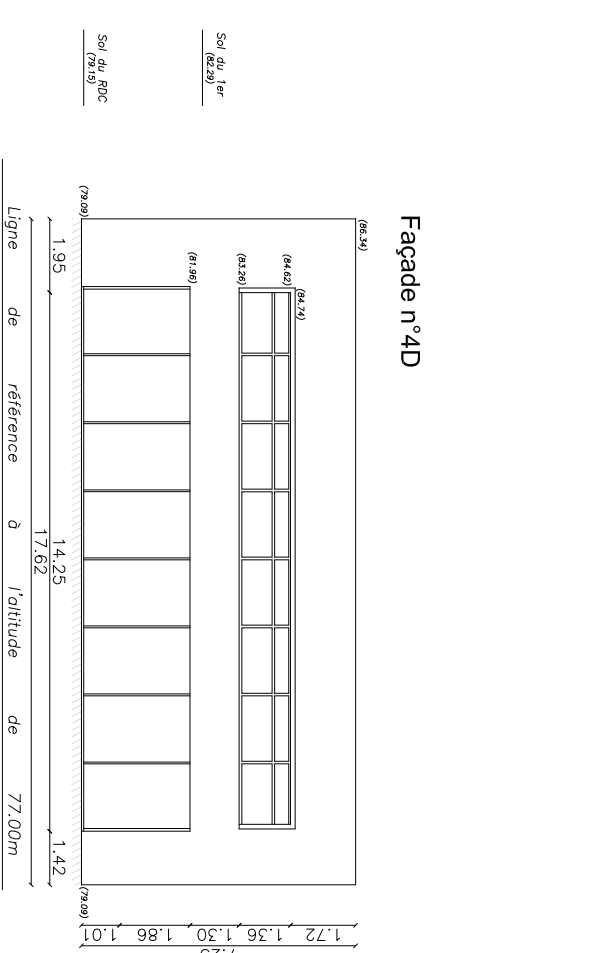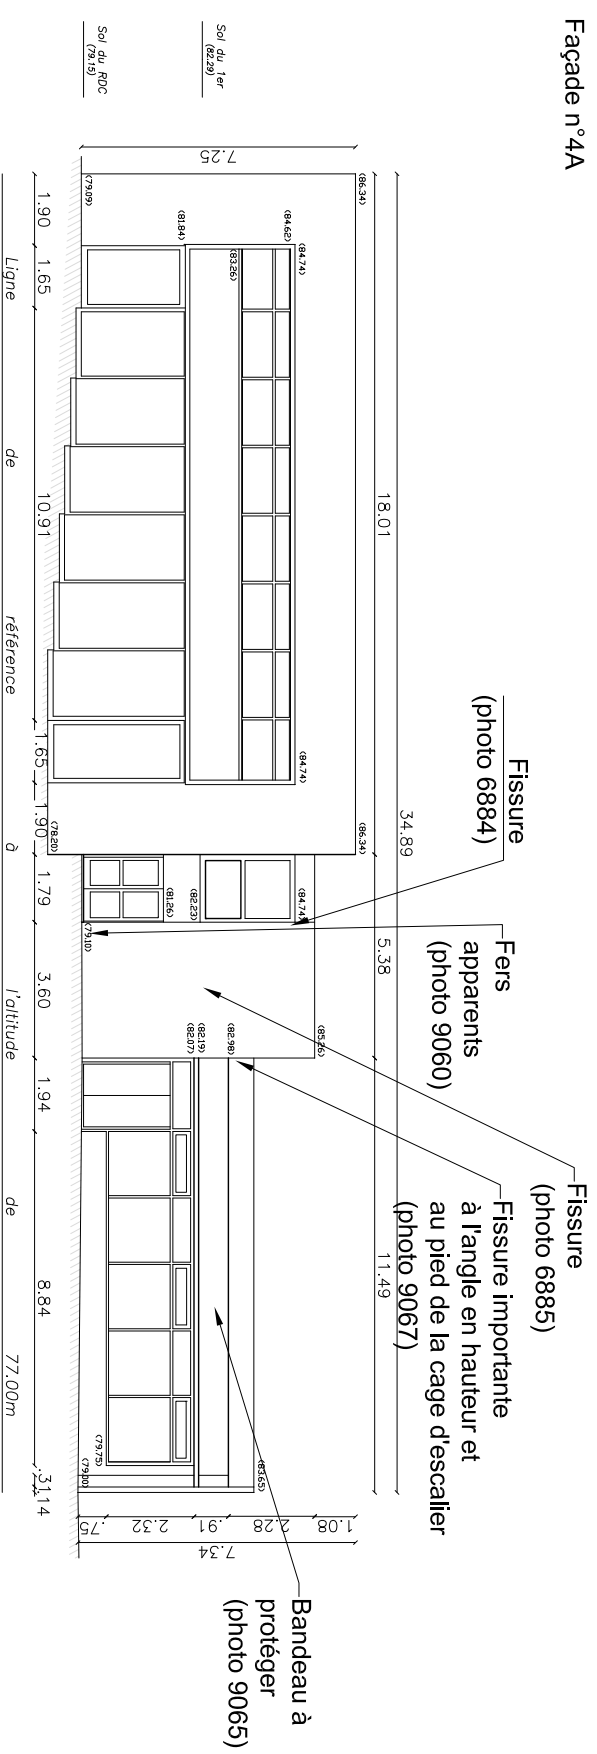

Façade n°4B

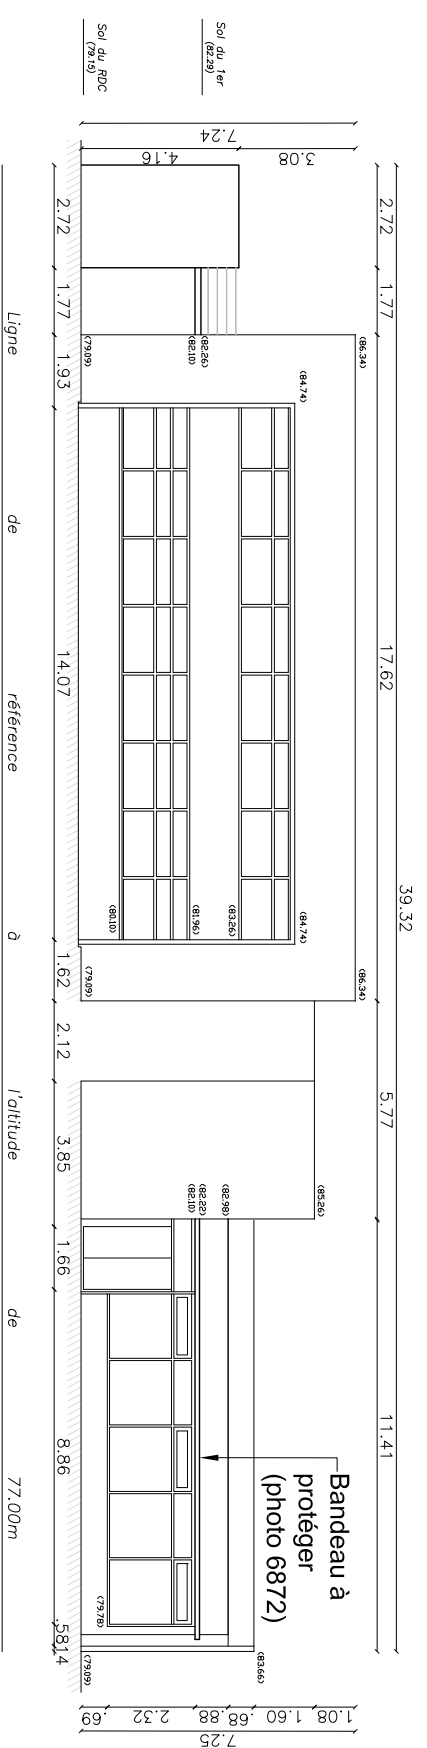

Façade n°4C

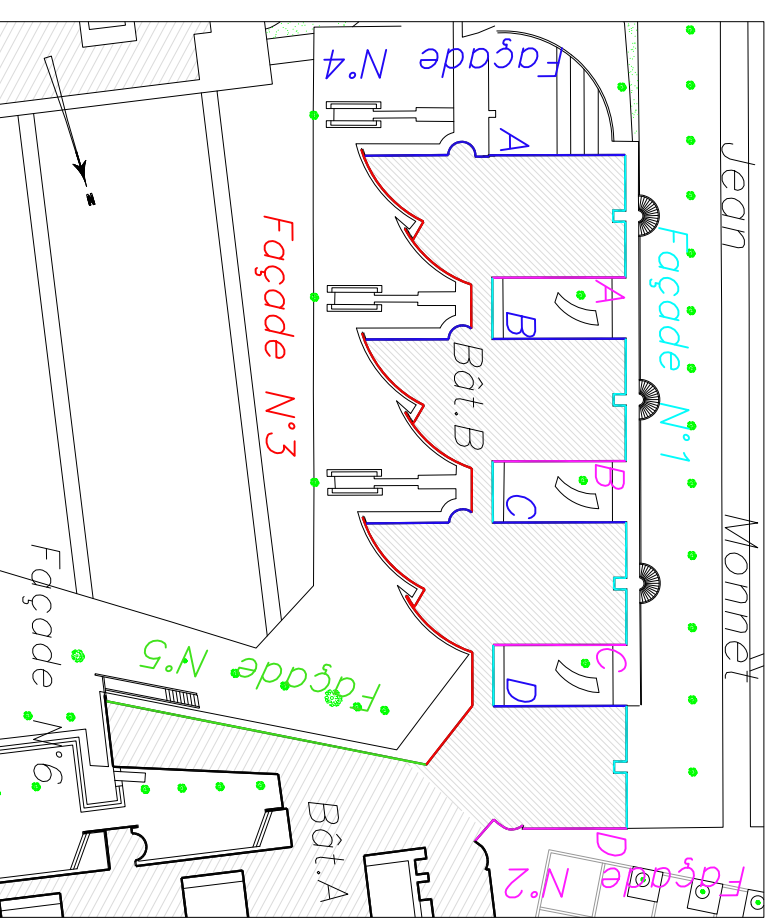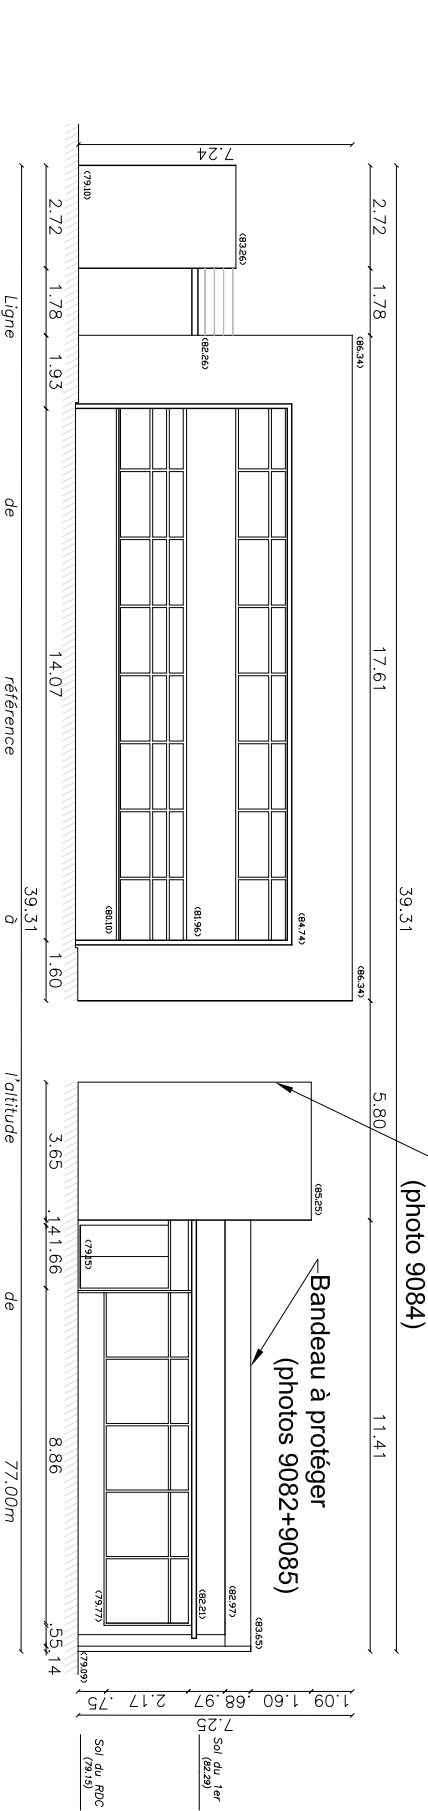

GO Architecture
7, villa Anatole France
93200 SAINT-DENIS
tel : 09 67 03 25 83 - fax : 01 48 20 21 51
laurentdevallee@goarchitecture.fr

Maître d'ouvrage
LYCEE FRANCOIS TRUFFAUT
rue Georges Pompidou
91070 Bondoufle

Mise à jour
03/2015

APS	Echelle
APPD	1/20
PRO	1/50
DCE	1/100
DP	1/200

Plan	TRAITEMENT DES EPAUFRURES
6	LYCEE FRANCOIS TRUFFAUT Rue Georges Pompidou, 91070 BONDOUFLE
	FAÇADES N°4
	BATIMENT B



