


<b>GO Architecture</b> 7, villa Anatole France 93200 SAINT-DENIS tel : 09 67 03 25 83 - fax : 01 48 20 21 51 laurentdevallée@goarchitecture.fr		<b>Maitre d'ouvrage</b> ILE DE FRANCE Unité des Lycées - secteur Sud Est 24, rue du Général Bertrand 75007 Paris		<b>Mise à jour</b> 03/2015		<table border="1"> <tr> <td>APS</td> <td>Echelle</td> </tr> <tr> <td>APD</td> <td>1/20</td> </tr> <tr> <td>PRO</td> <td>1/50</td> </tr> <tr> <td>DCE</td> <td>1/100</td> </tr> <tr> <td>DP</td> <td>1/1000</td> </tr> </table>		APS	Echelle	APD	1/20	PRO	1/50	DCE	1/100	DP	1/1000	<b>Plan</b> 0		<b>TRAITEMENT DES EPAUFRURES</b> LYCEE FRANCOIS TRUFFAUT Rue Georges Pompidou, 91070 BONDOUFLE	
APS	Echelle																				
APD	1/20																				
PRO	1/50																				
DCE	1/100																				
DP	1/1000																				
<b>PLAN MASSE</b> <b>REPERAGE DES PRISES DE VUE</b>																					

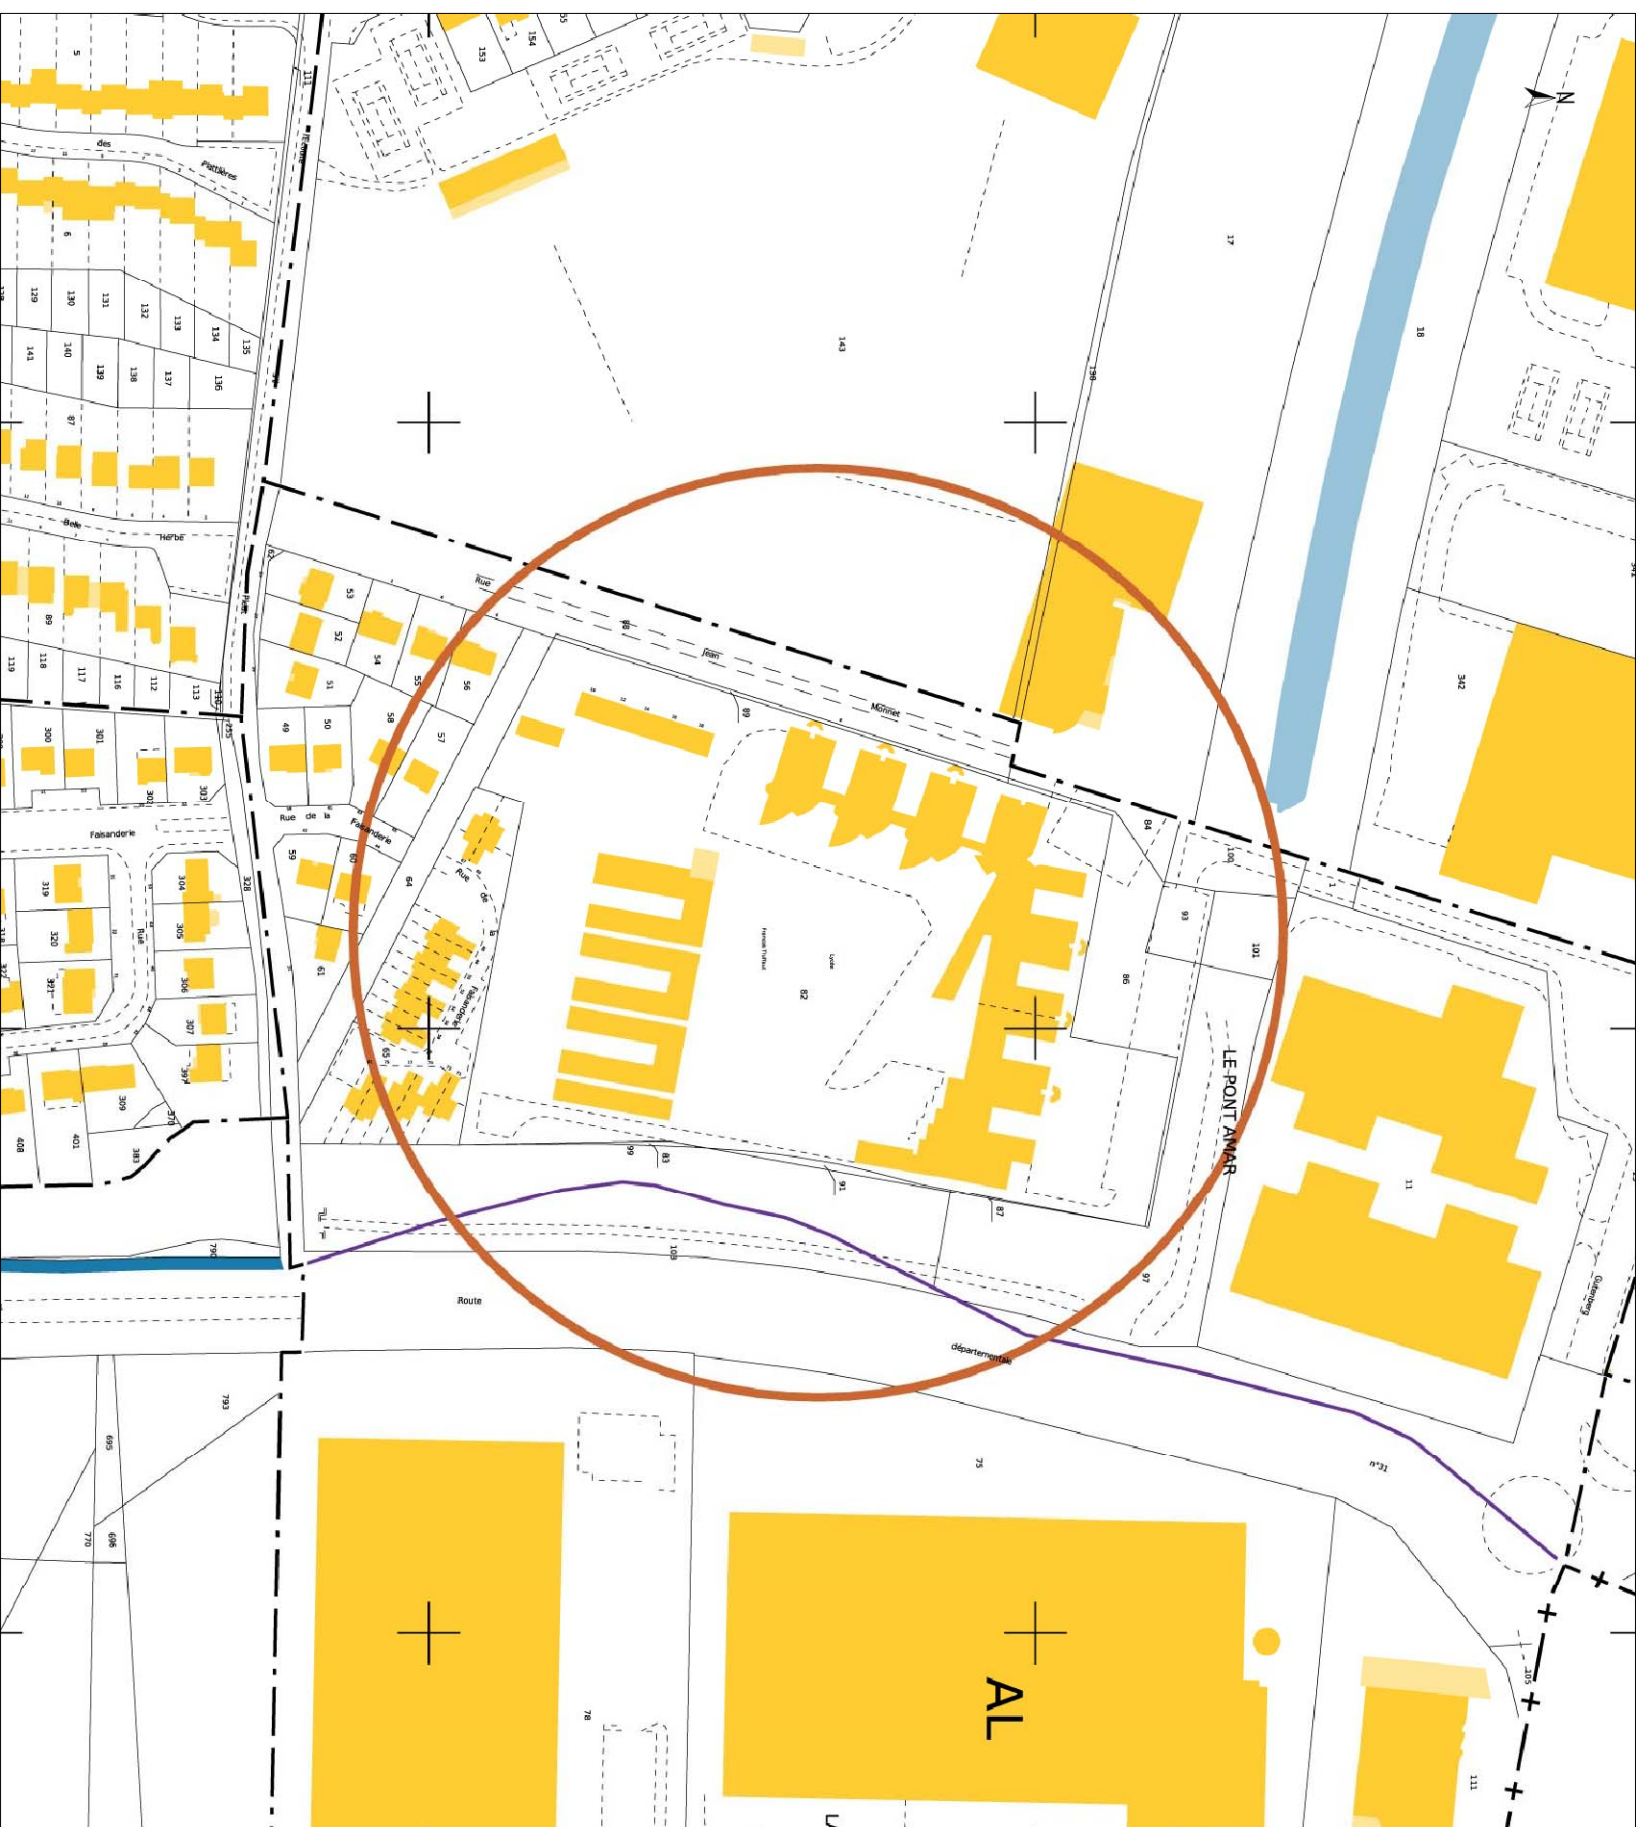

<b>GO Architecture</b> 7, villa Anatole France 93200 SAINT-DENIS tel : 09 67 03 25 83 - fax : 01 48 20 21 51 laurentdevallée@goarchitecture.fr		<b>Maitre d'ouvrage</b> ILE DE FRANCE Unité des Lycées - secteur Sud Est 24, rue du Général Bertrand 75007 Paris		<b>Mise à jour</b> 03/2015		<table border="1"> <tr> <th>APS</th> <th>Echelle</th> </tr> <tr> <td>APD</td> <td>1/20</td> </tr> <tr> <td>PRO</td> <td>1/50</td> </tr> <tr> <td>DCE</td> <td>1/100</td> </tr> <tr> <td>DP</td> <td>1/2500</td> </tr> </table>		APS	Echelle	APD	1/20	PRO	1/50	DCE	1/100	DP	1/2500	<b>Plan</b> 1		<b>TRAITEMENT DES EPAUFURURES</b> LYCEE FRANCOIS TRUFFAUT Rue Georges Pompidou, 91070 BONDOUFLE <b>PLAN SITUATION</b>	
APS	Echelle																				
APD	1/20																				
PRO	1/50																				
DCE	1/100																				
DP	1/2500																				

A3





<b>GO Architecture</b> 7, villa Anatole France 93200 SAINT-DENIS tel : 09 67 03 25 83 - fax : 01 48 20 21 51 laurentdevallée@goarchitecture.fr		<b>Maître d'ouvrage</b> ILE DE FRANCE Unité des Lycées - secteur Sud Est 24, rue du Général Bertrand 75007 Paris		<b>Mise à jour</b> 03/2015		<table border="1"> <tr> <th>APS</th> <th>Echelle</th> </tr> <tr> <td>APD</td> <td>1/20</td> </tr> <tr> <td>PRO</td> <td>1/50</td> </tr> <tr> <td>DCE</td> <td>1/100</td> </tr> <tr> <td>DP</td> <td>1/1000</td> </tr> </table>		APS	Echelle	APD	1/20	PRO	1/50	DCE	1/100	DP	1/1000	<b>Plan</b> 2		<b>TRAITEMENT DES EPAUFRURES</b> LYCEE FRANCOIS TRUFFAUT Rue Georges Pompidou, 91070 BONDOUFLE <b>PLAN MASSE</b>		
APS	Echelle																					
APD	1/20																					
PRO	1/50																					
DCE	1/100																					
DP	1/1000																					
A3																						