



SUD

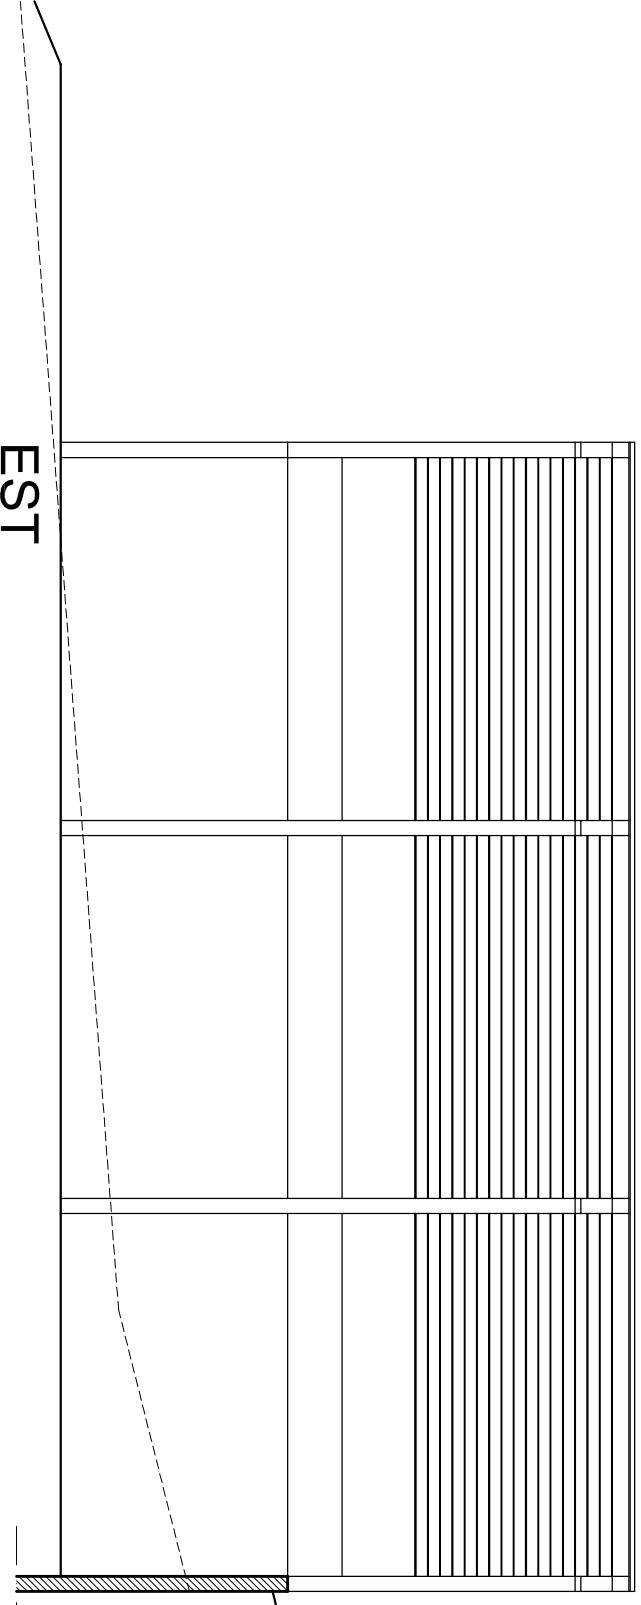

EST

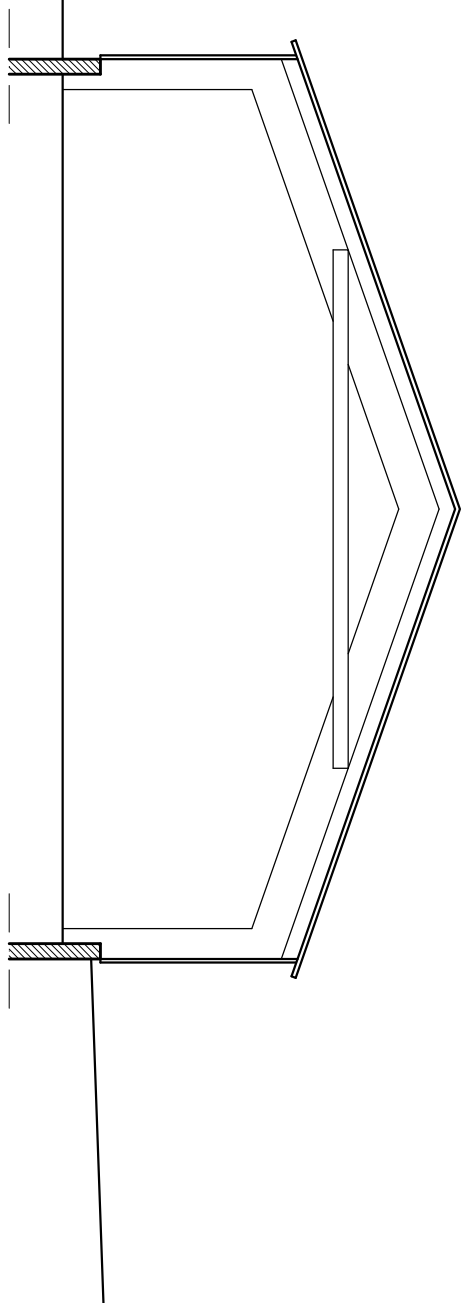

<b>SARL TROIS-ARCHITECTES</b> 31 avenue Ch. de Gaulle 29270 Carhaix-Plouguen Tél. 02.98.93.03.21 Fax. 02.98.99.14.72 trois-architectes@orange.fr		<b>PLATEFORME DE SECHAGE KERLIVER - HANVEC</b>		<b>AVP</b>
06 juin 2016	Maître d'Ouvrage : Le Lycée de CHATEAULIN		PC5	
		Façades - éch 1/100		