


NORD

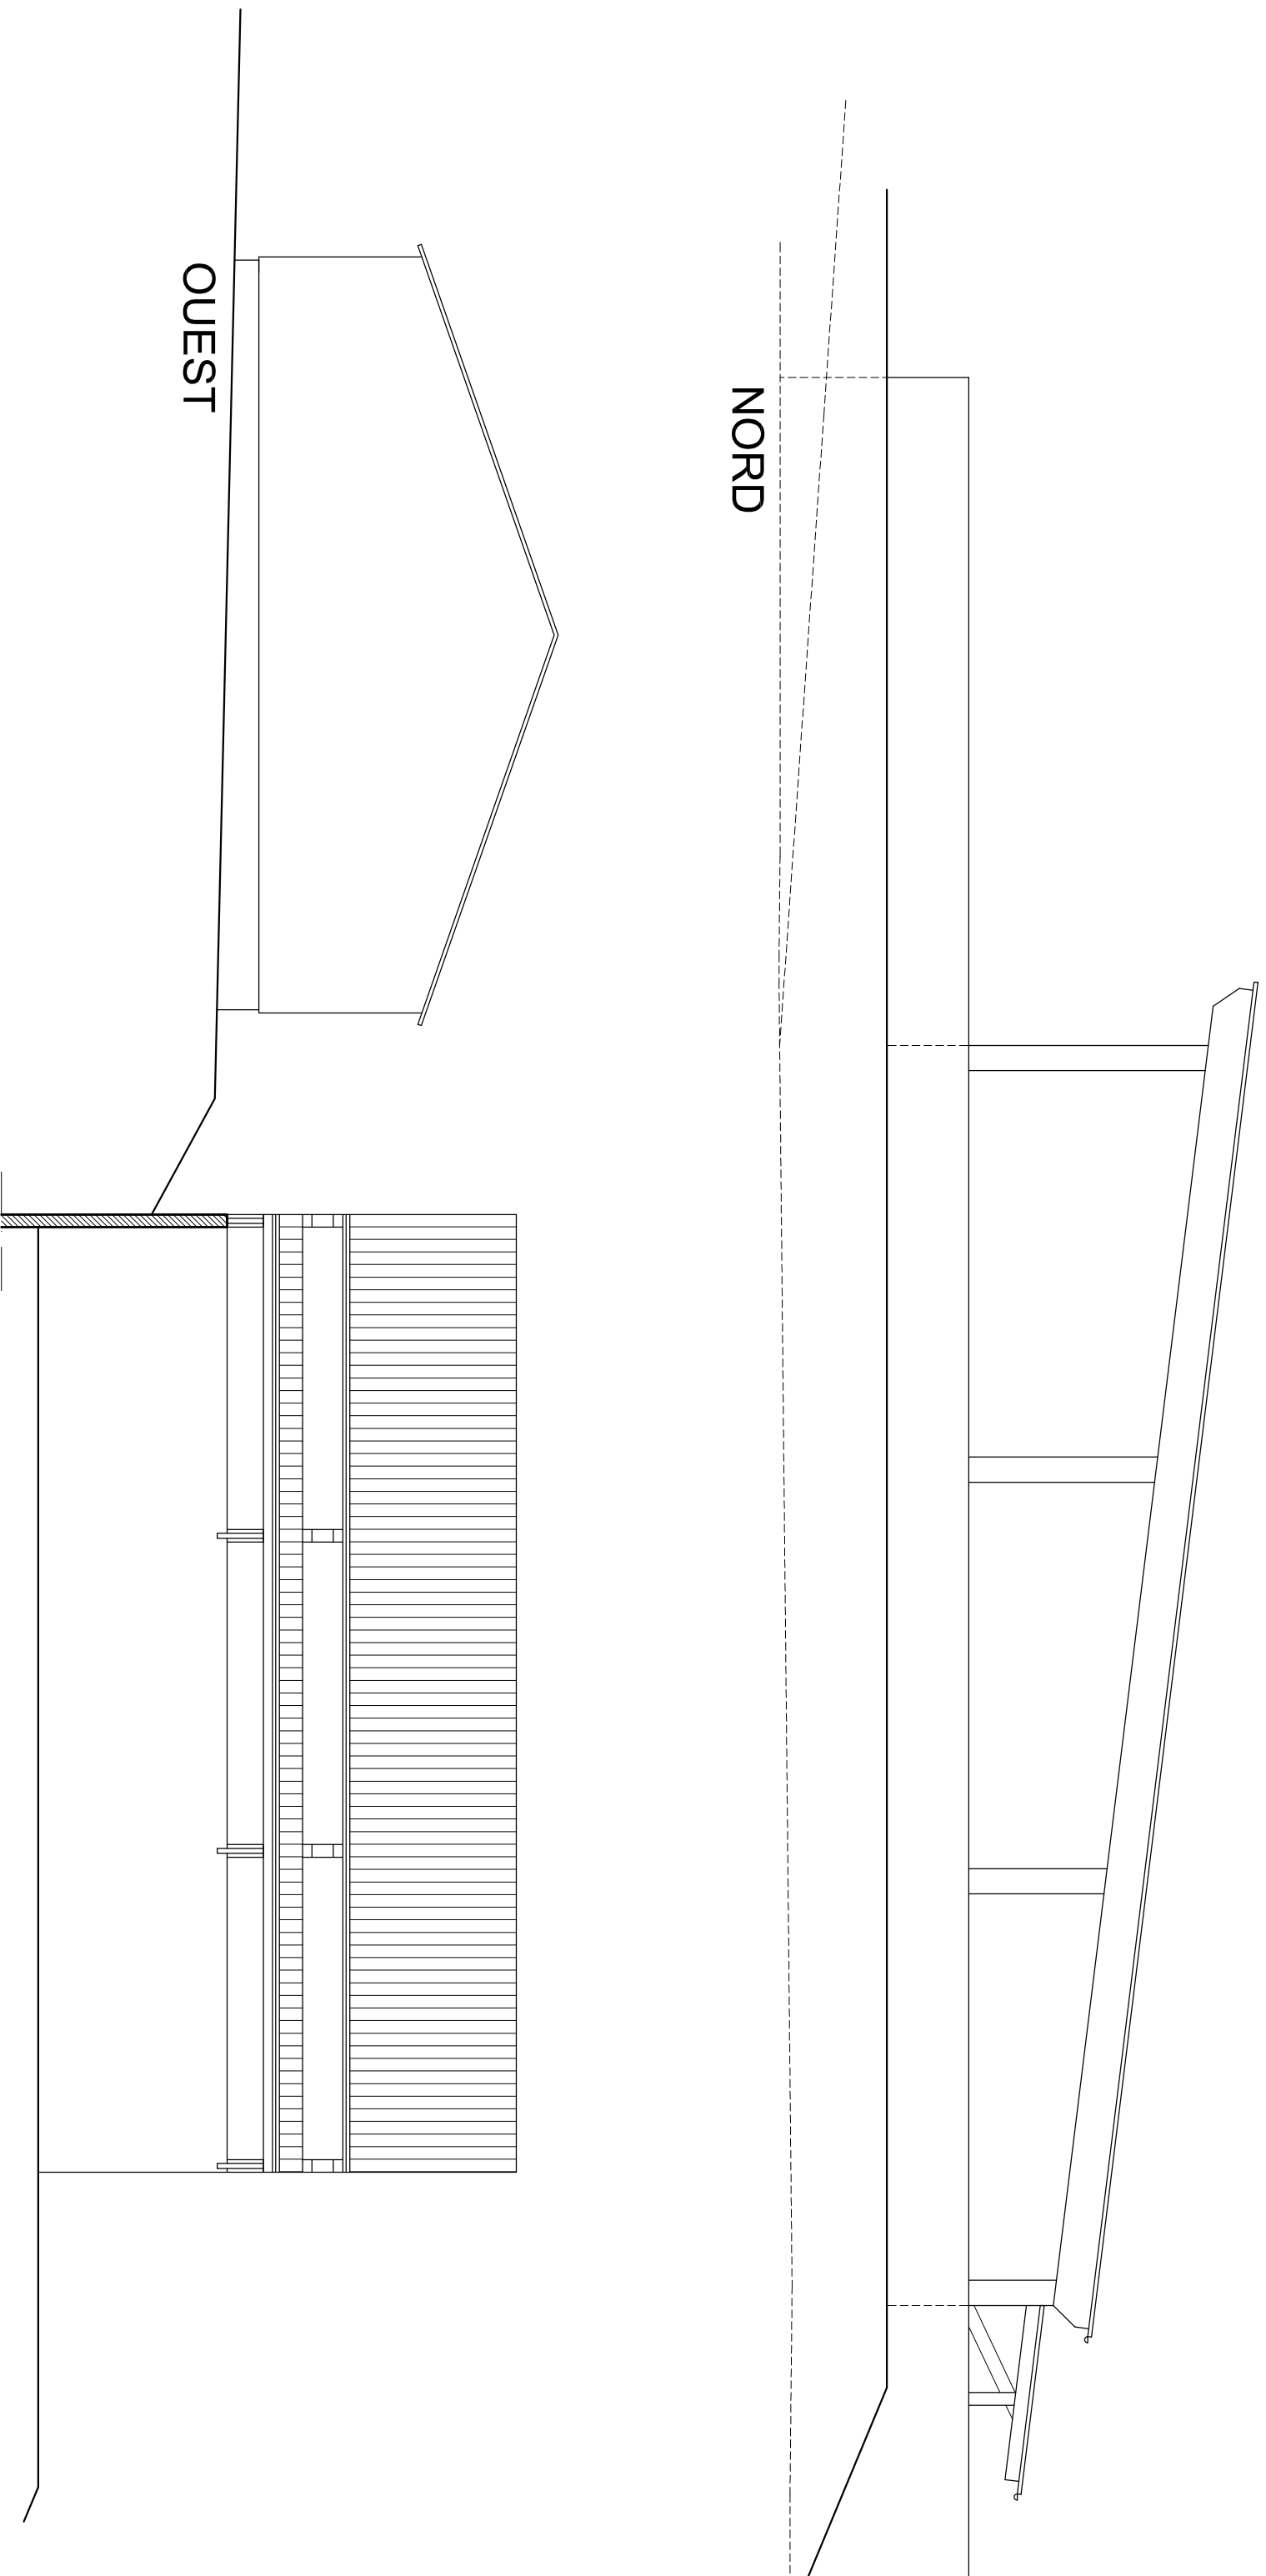

OUEST

SARL TROIS-ARCHITECTES

31 avenue Ch. de Gaulle
29270 Carhaix-Plouguen
Tél. 02.98.93.03.21
Fax. 02.98.99.14.72
trois-architectes@orange.fr

**PLATEFORME DE SECHAGE
KERLIVER - HANVEC**

Maître d'Ouvrage : Le Lycée de CHATEAULIN

AVP

06 juin 2016

Façades - éch 1/100

PC5