

maître d'ouvrage :



LYCEE MONGE

D.C.E.

### PROJET VUE EN PLAN - COUPES


Plan	Indices	Date	Etabli par	Validé par	Observation
2	0	04/04/2016	M.R.	C.A.	Première émission

Maître d'œuvre :

Immobilier "Le mercure"  
3ème étage  
38 Avenue Victoria  
73 100 AIX LES BAINS  
CONSTRUCTION  
ALPINE  
Tél. : 03 86 08 16 20  
e-mail : contact@constructioningenierie-alpine.fr

### Vue en plan

Echelle : 1/200

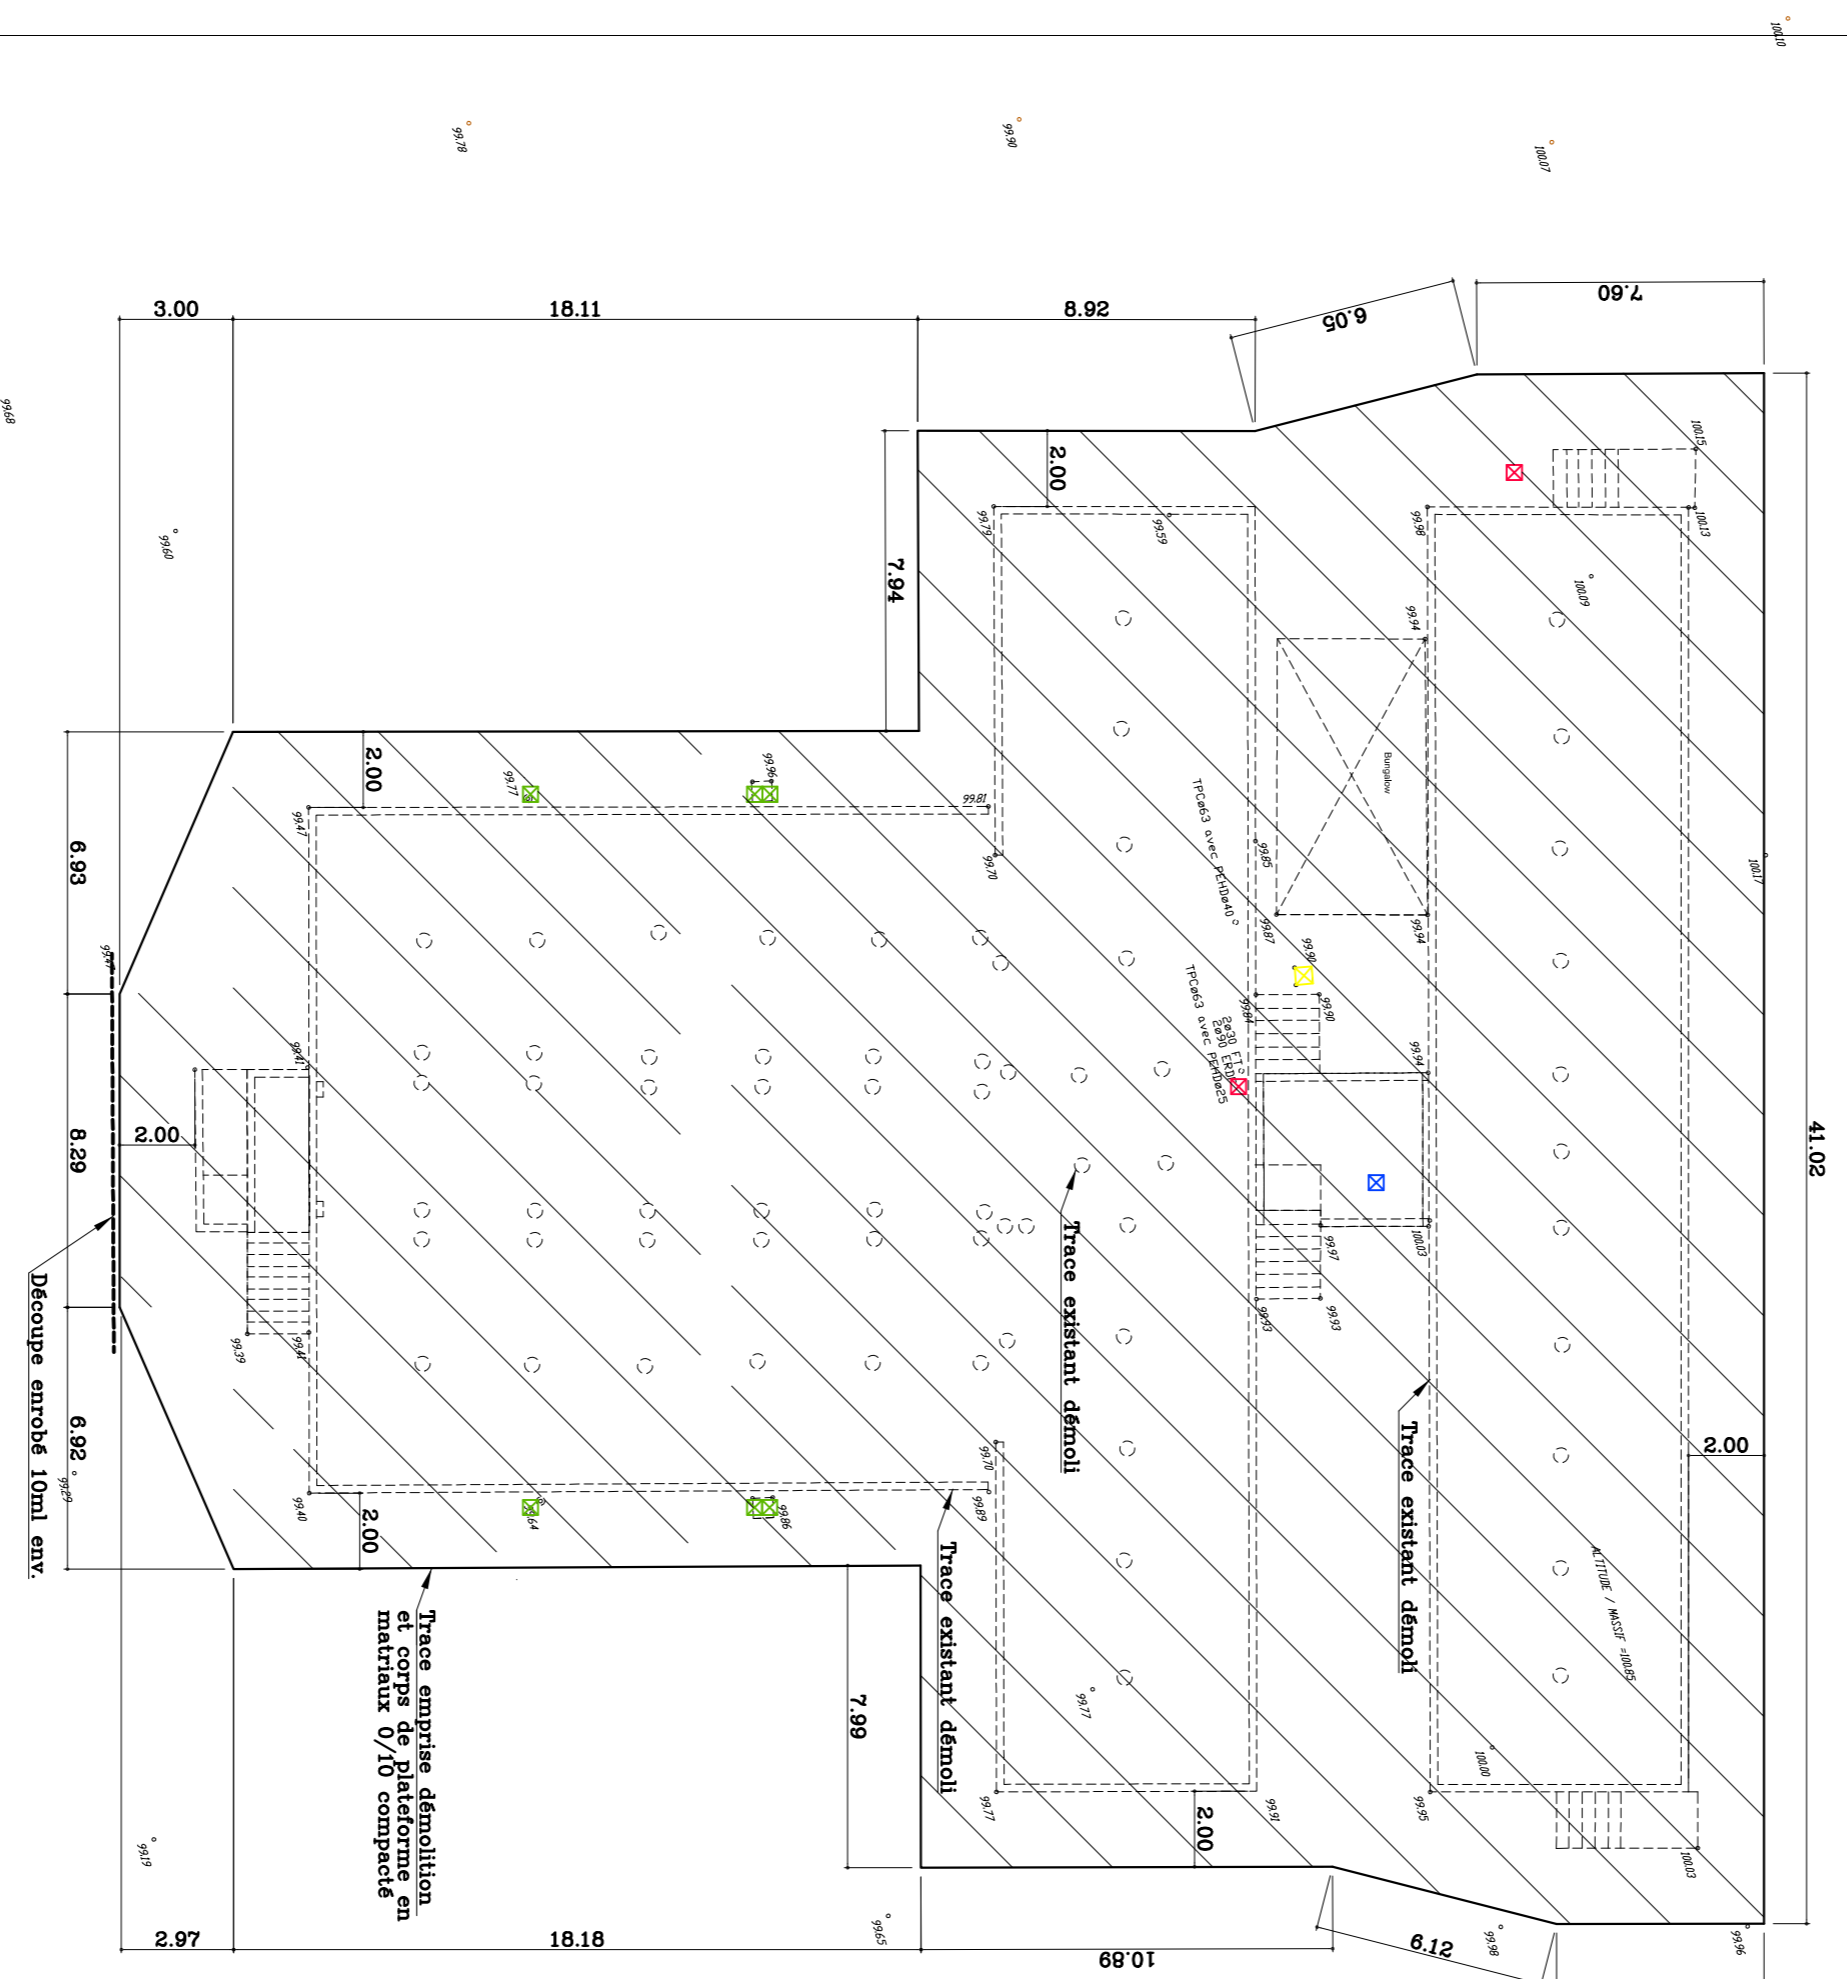

LEGENDE :

	Plateforme matériau 0/10
	Regard 50x50x50cm sees
	Regard 50x50x50cm AEP
	Regard 50x50x50cm EP
	Tampou existant à mettre à la cote finale

### Coupe type corps de plateforme

Echelle : 1/50

