
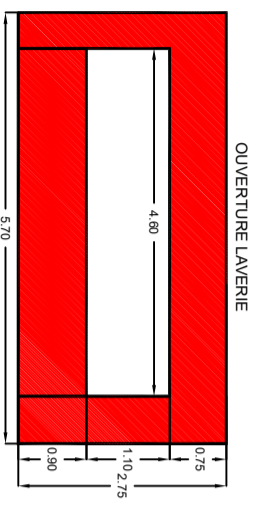


**ATTENTES ALIMENTATIONS ELECTRIQUE:**

- E1: Prise étanche Mono 2P+T 230V. Puissance 1 KW. Hauteur à + 210 cm du sol fini  
Rep : RE4, PF5
- E2: Prise étanche Mono 2P+T 230V. Puissance 0.5 KW au Raz du plafond - Commande par interrupteur à 120cm.  
Rep : FP11
- E3: Prise étanche Mono 2P+T 230V - Puissance 2 KW à + 120 cm du sol fini  
Rep : PF9 x2, PC5, SAM2, SAM3
- E4: Prise étanche Mono 2P+T 230V - Puissance 3 KW à + 120 cm du sol fini  
Rep : PC8 x2
- E5: Prise étanche TRI+T+N 400V - Puissance 9 KW à + 120 cm du sol fini  
Rep : E5 x3
- E6: Câble TRI+T+N 400V. Puissance 40 KW. 3 mètres de câble en attente au sol.  
Rep: LA5
- E7: Câble MONO+T 230V + RJ45. Puissance 1 KW. 3 mètres de câble en attente au sol.  
Rep: DI1
- E8: Câble MONO+T 230V. Puissance 2 KW. 3 mètres de câble en attente au sol.  
Rep: DI3, DI4
- E9: Câble MONO+T 230V. Puissance 6 KW. 3 mètres de câble en attente au sol.  
Rep: DI5
- E10: Câble TRI+T+N 400V. Puissance 4 KW. Hauteur à +50cm du sol fini, 3 mètres de câble.  
Rep: RE5
- E11: Câble Mono 2P+T 230V. Eclairage. En attente au plafond, 3 mètres de câble.  
Rep: RE5
- E12: Câble MONO+T 230V CR1. Puissance 3 KW. 3 mètres de câble en attente au sol.  
Rep: Extraction laverie
- E13: Liaison entre E12 et E13 - Câble MONO+T 230V CR1. Puissance 2 KW. 3 mètres de câble en attente à +160cm du sol fini  
Rep: Commande extraction laverie
- E14: Câble MONO+T 230V CR1. Puissance 3 KW. 3 mètres de câble en attente au sol.  
Rep: Extraction préparation chaude
- E15: Liaison entre E14 et E15 - Câble MONO+T 230V CR1. Puissance 2 KW. 3 mètres de câble en attente à +160cm du sol fini  
Rep: Commande extraction préparation chaude
- E16: Câble TRI+T+N 400V. Puissance 15 KW. 3 mètres de câble en attente au sol.  
Rep: Insufflateur préparation chaude
- E17: Câble TRI+T+N 400V. Puissance 5 KW. 3 mètres de câble en attente au sol.  
Câble MONO+T 230V. Puissance 2 KW. 3 mètres de câble en attente au sol.  
Rep: DI6
- E18: Prise étanche Mono 2P+T 230V. 16A à +120 cm du sol fini.  
Rep: NR

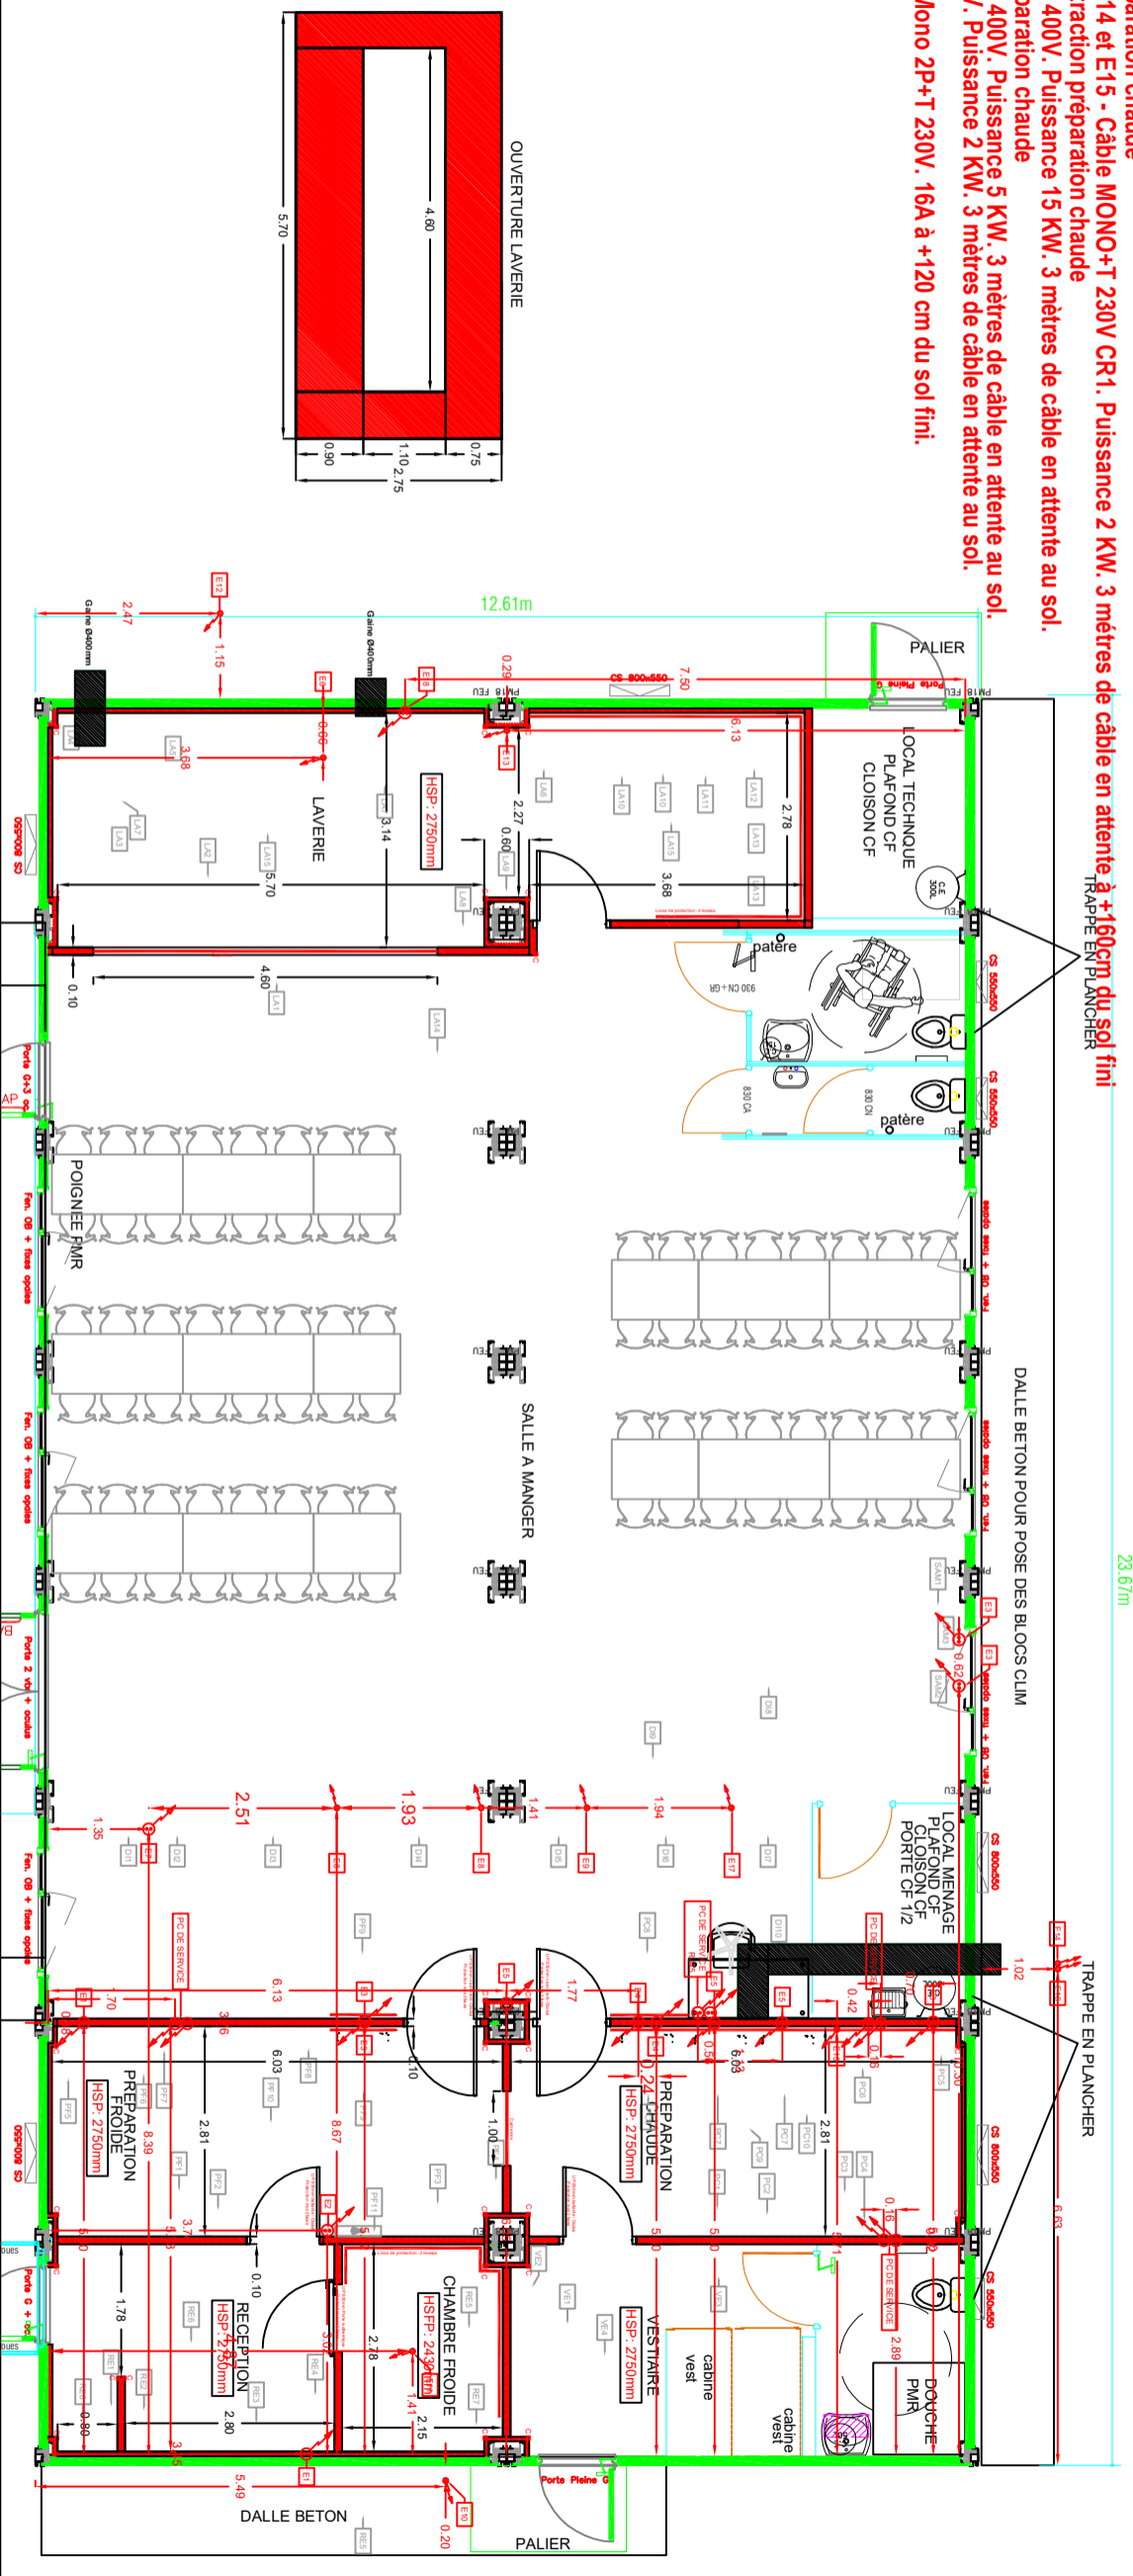

MOA	ETABLISSEMENT	MODE	TITRE DU DOCUMENT	INDICE	ECHELLE	DATE	PHASE	FORMAT
Région Auvergne Rhône-Alpes 1 Esplanade François Mitterrand 69269 LYON Cedex 02	LPA de la Tour Du Pin (38) 164, Allée Louis Clerget 38110 LA TOUR DU PIN	ACI - Alain CLEMENT INGENIERIE 199, Av de Préssensé 69200 VENISSIEUX	Plan électricité	2	1/100	08/2017	EXE	A3