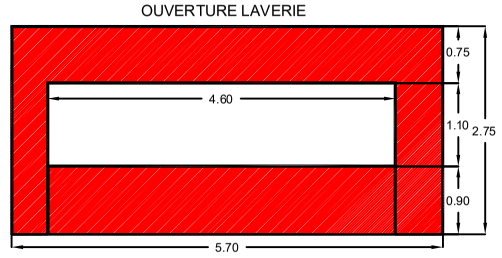

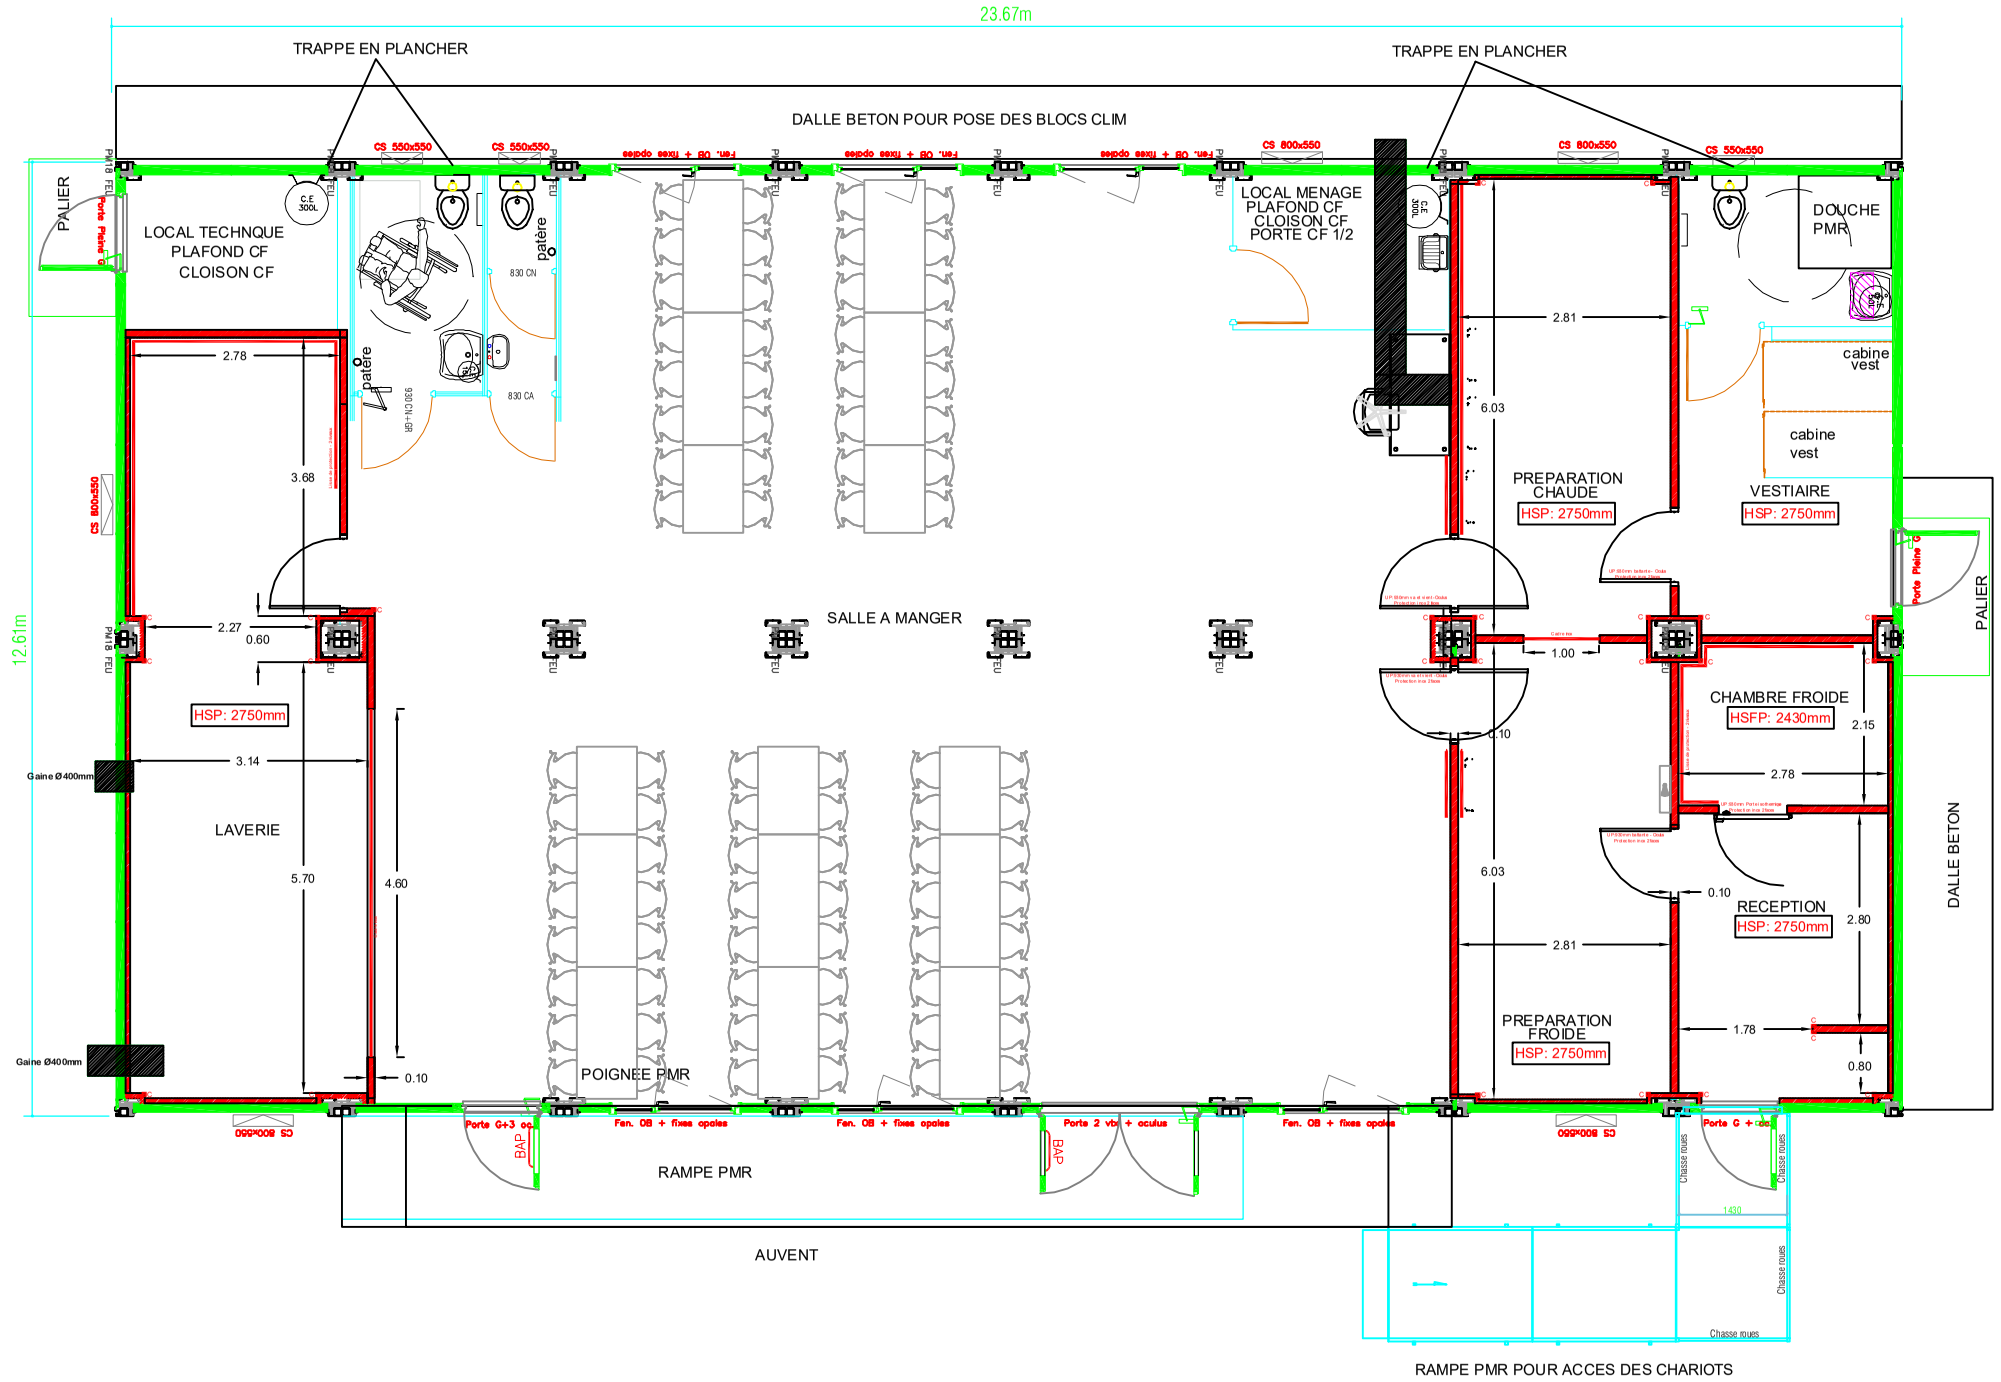

MOA	ETABLISSEMENT	MOE	TITRE DU DOCUMENT	INDICE	ECHELLE	DATE	PHASE	FORMAT
Région Auvergne Rhône-Alpes 1 Esplanade François Mitterrand 69269 LYON Cedex 02	LPA de la Tour Du Pin (38) 164, Allée Louis Clerget 38110 LA TOUR DU PIN	ACI _ Alain CLEMENT INGENIERIE 199, Av de Préssensé 69200 VENISSIEUX	Plan panneaux	2	1/100	08/2017	EXE	A3