

IDENTIFICATION DU SITE  
 N° RNE : 0780273Y N° EI : 78300 

nom du lycée : LYCEE LOUIS BLERIOT

adresse : Rue Léo LAGRANGE  
 78190 TRAPPES

définition de la zone présentée :  
 Plan topographique d'ensemble

Nature du Plan :  
 PLAN DE MASSE

Nom de fichier : M\_G3AB.DWG date : Octobre 2009 indice : B N° de plan : 1 Echelle de tracé : 1/1000

AUTEUR (logo...)  RENFER & VENANT  
 Géomètres - Experts CC090089


Informations		cadastrales	
Commune	N° de référence	Contenance	Propriétaire
Trappes	AW 1	75 775	Commune de Trappes
Trappes	AW 2	21 568	EFIDIS SA d'HLM
Trappes	AW 7	13 001	Commune de Trappes
Trappes	AE 299	5 113	Etat ministère des transports et du tourisme

 RENFER & VENANT  
 Géomètres - Experts

5 boulevard Edgar Quinet  
 BP 54  
 92703 Colombes cedex

Téléphone : 01 42 42 41 41  
 Télécopie : 01 42 42 41 42  
 e-mail : colombes@renfer-venant.com

Emprise au Sol	
Bâtiment A	234 m <sup>2</sup>
Bâtiment B	618 m <sup>2</sup>
Bâtiment C	594 m <sup>2</sup>
Bâtiment D	4899 m <sup>2</sup>
Bâtiment E	95 m <sup>2</sup>
Bâtiment P	130 m <sup>2</sup>

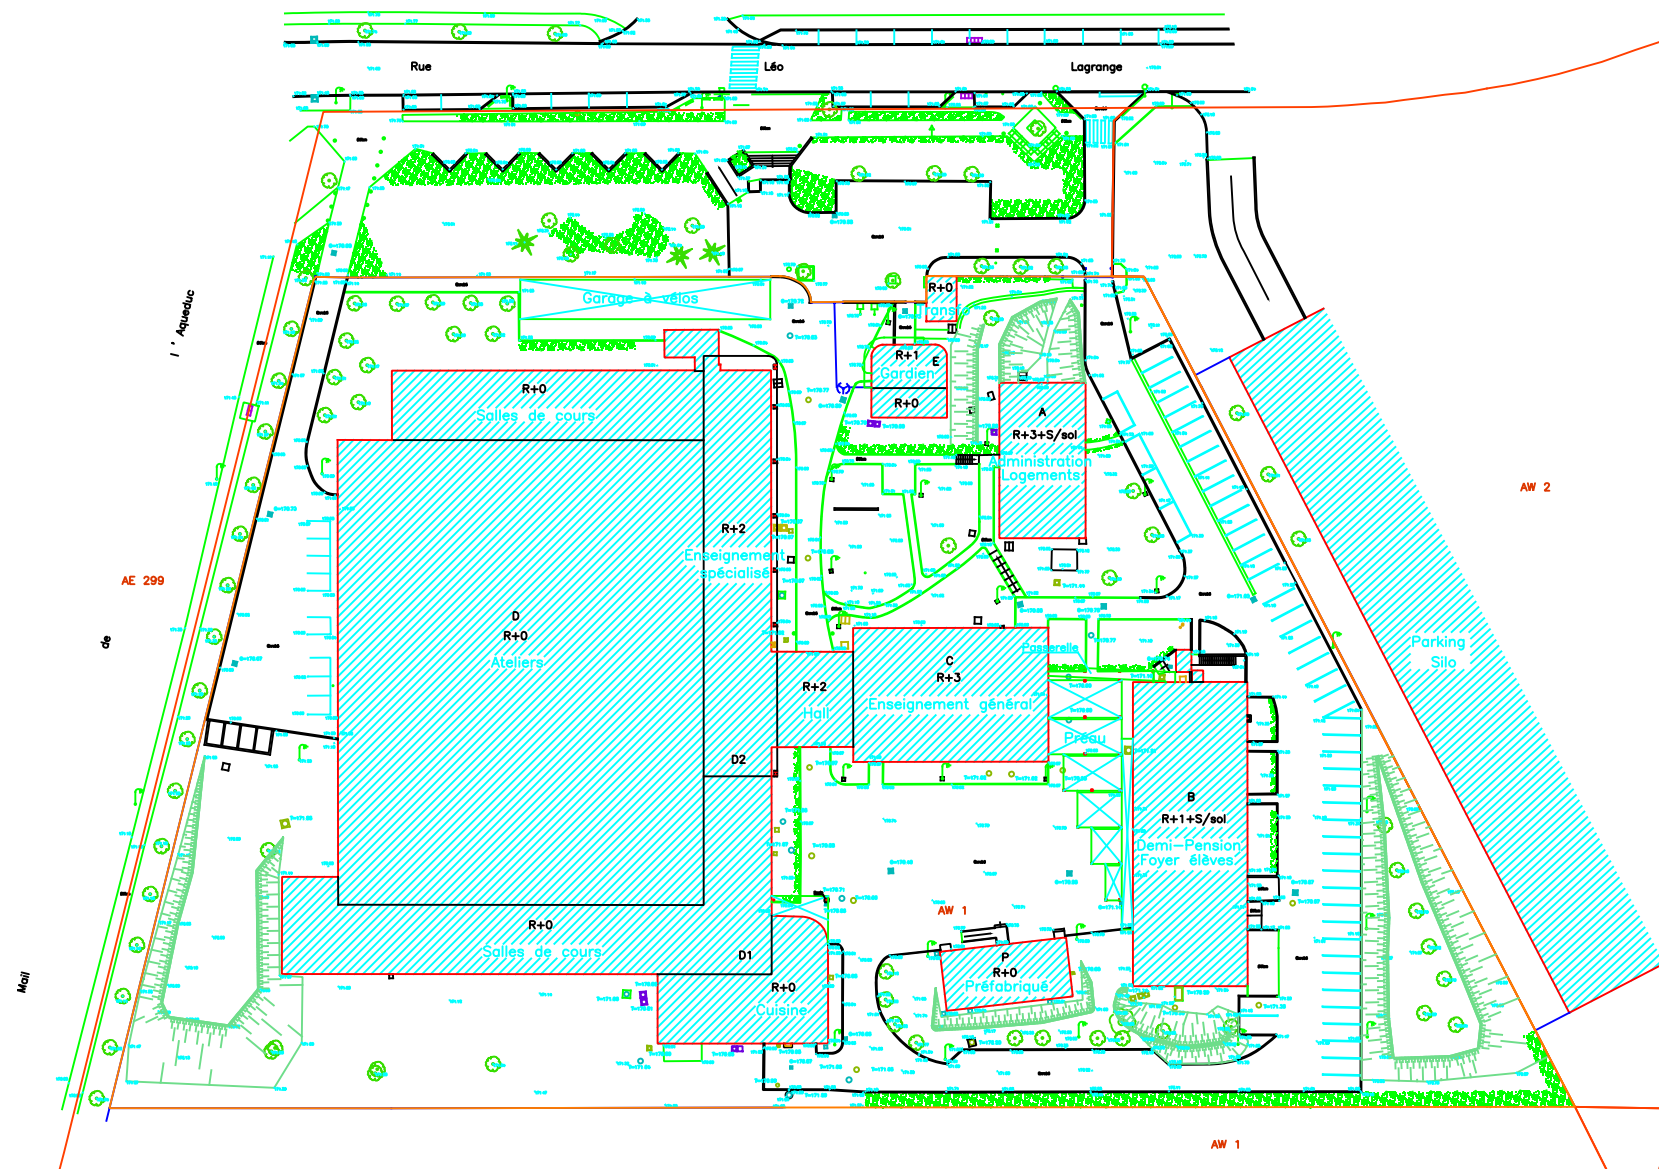



Superficie totale mesurée du Lycée = 16631 m<sup>2</sup>

Superficie hors emprise = 59144 m<sup>2</sup>

Coordonnées planimétriques système CC49 – Altitudes système NGF normal (IGN69).

Mise à jour du plan Renfer & Venant référencé: M\_G3AA de juin 2007 (CC060338)

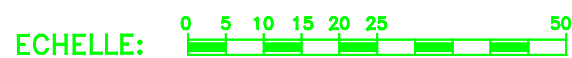

IDENTIFICATION DU SITE  
 N° RNE : 0780273Y N° EI : 78300 


nom du lycée : LYCEE LOUIS BLERIOT



adresse : rue Léo Lagrange  
 78190 TRAPPES

définition de la zone présentée :  
 Bâtiment C – 1er étage – Z=174.33 m NGF

Nature du Plan :  
 PLAN DES INTERIEURS

Nom de fichier : NC1G1A0.dwg date : Juin 2009 indice : 0 N° de plan : 13 Echelle de tracé : 1/200

AUTEUR (logo...)  **RENERFER & VENANT**  
 Géomètres - Experts CC090089

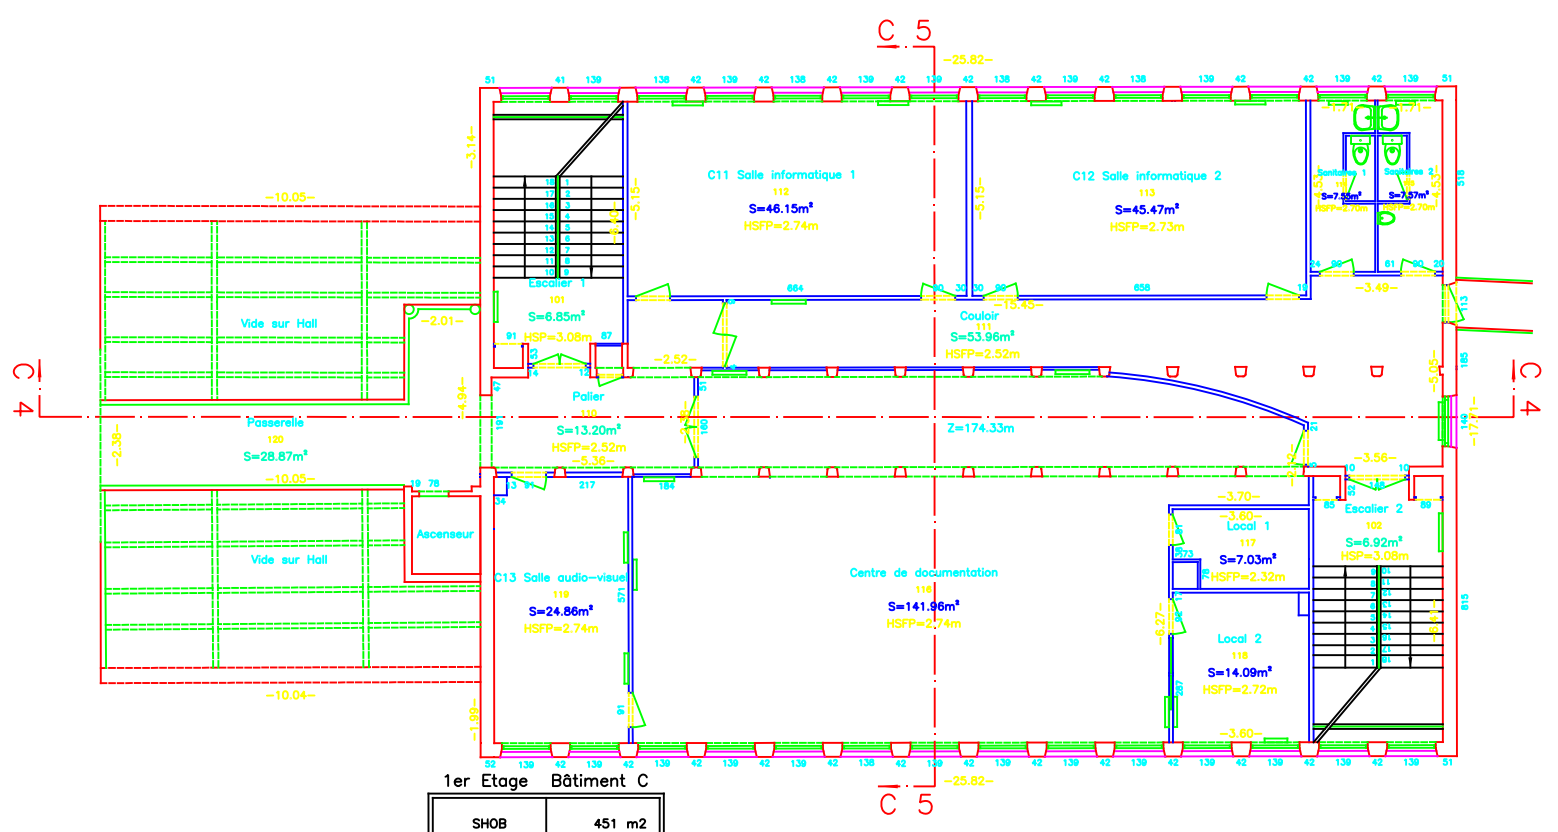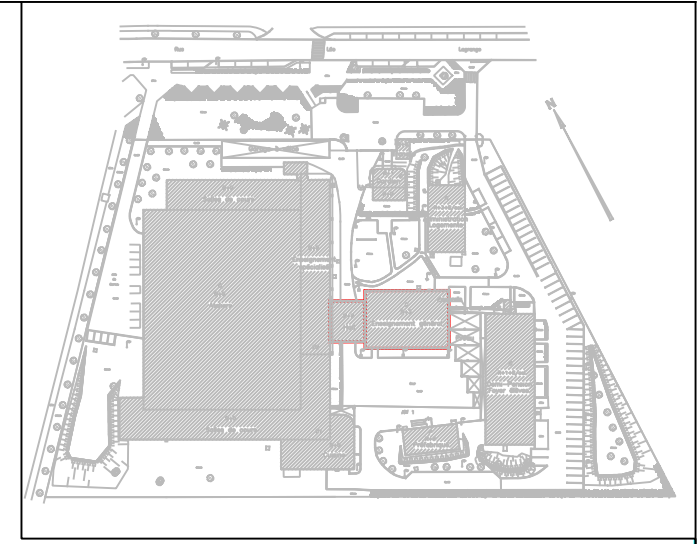

1er Etage Bâtiment C

SHOB	451 m2
SHON	451 m2
SU Circulations	109.8 m2
SU Logements	0.0 m2
SU Locaux	294.7 m2
SU Totales	404.5 m2

**LEGENDE**


- Bureau Nom du local
- R120 Numéro d'identification
- S=280.7m<sup>2</sup> Surface Utile (>1.80m)
- HSP=2.50m Hauteur sous plafond
- HSFP=2.00m Hauteur sous faux-plafond
- H=1.80m Hauteur
- Z=100.00m Altitude du plancher

Nota:  
 Coordonnées planimétriques système RGF93 projection CC49.  
 Altitudes système NGF normal (IGN69).  
 L'orientation de la flèche Nord est donnée à titre indicatif.



 **RENERFER & VENANT**  
 G?om?tres -Experts

5 boulevard Edgard Belin  
 BP 54  
 92703 Colombes cedex  
 Téléphone : 01 42 42 02 18  
 Tél?copie : 01 42 42 25 95  
 cedex@renfer-venant.fr

IDENTIFICATION DU SITE  
 N° RNE : 0780273Y N° EI : 78300 


nom du lycée : LYCEE LOUIS BLERIOT



adresse : rue Léo Lagrange  
 78190 TRAPPES

définition de la zone présentée :  
 Bâtiment C – 2ème étage – Z=177.67 m NGF

Nature du Plan :  
 PLAN DES INTERIEURS

Nom de fichier : NC2G1A0.dwg date : Juin 2009 indice : 0 N° de plan : 14 Echelle de tracé : 1/200

AUTEUR (logo...)  **RENERFER & VENANT**  
 Géomètres - Experts CC090089

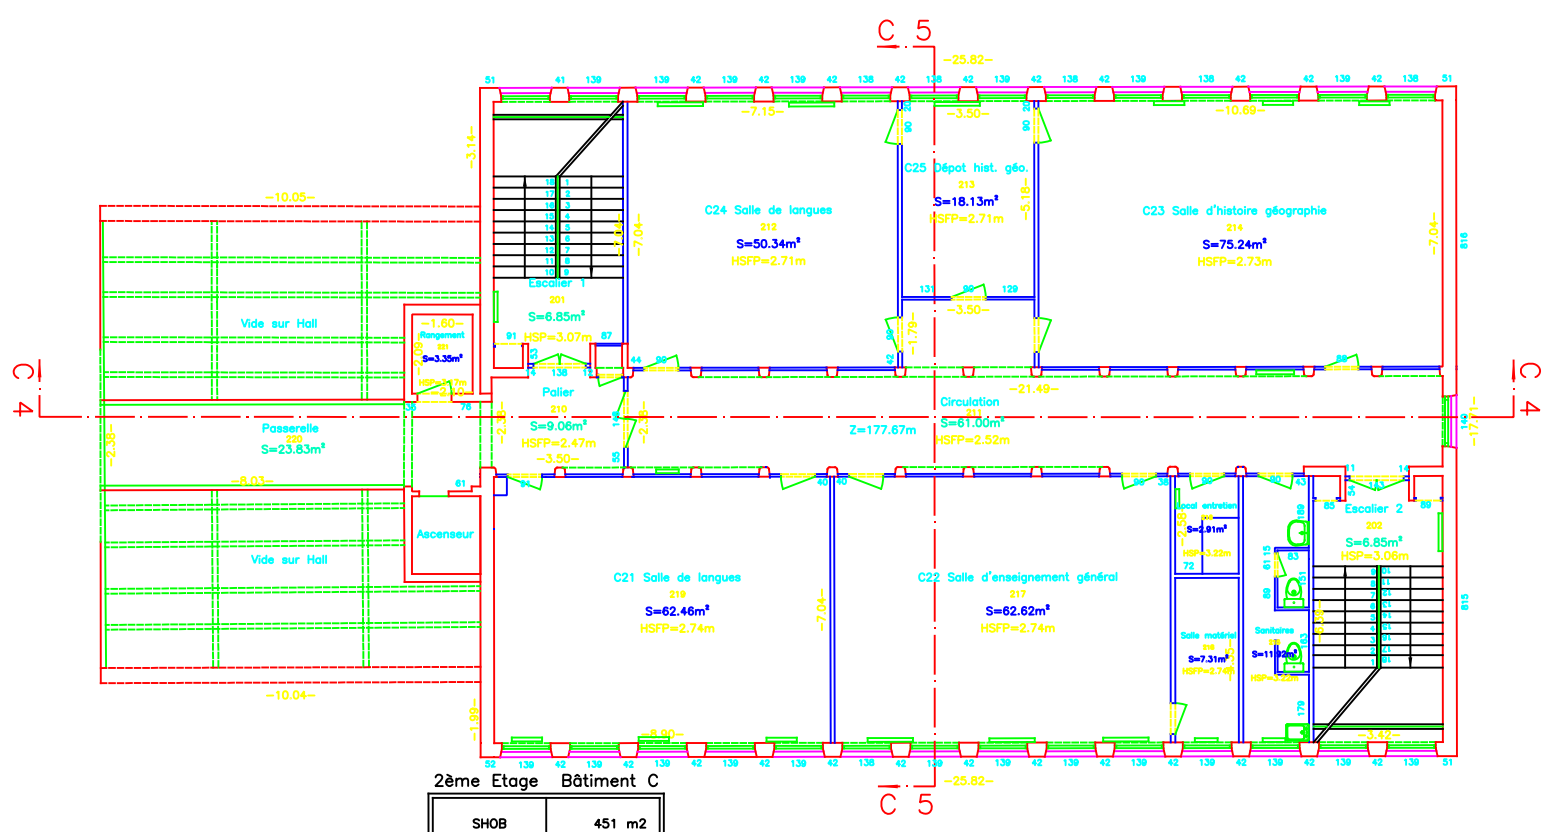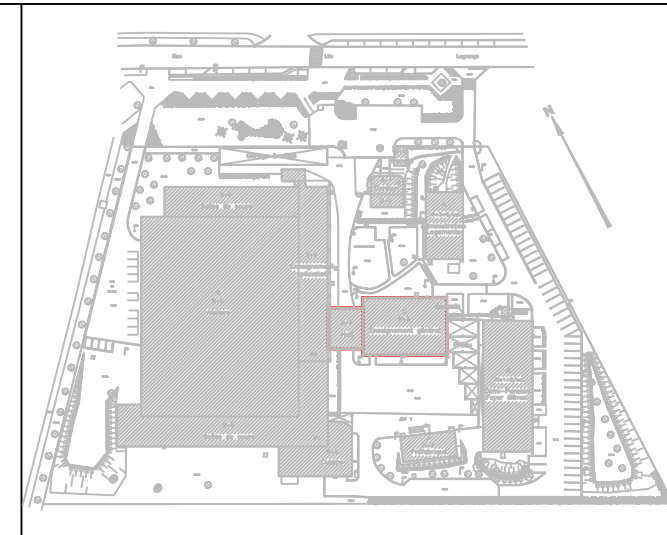

2ème Etage Bâtiment C

SHOB	451 m2
SHON	451 m2
SU Circulations	107.6 m2
SU Logements	0.0 m2
SU Locaux	294.3 m2
SU Totales	401.9 m2

**LEGENDE**


- Bureau Nom du local
- R120 Numéro d'identification
- S=280.7m<sup>2</sup> Surface Utile (>1.80m)
- HSP=2.50m Hauteur sous plafond
- HSFP=2.00m Hauteur sous faux-plafond
- H=1.80m Hauteur
- Z=100.00m Altitude du plancher

Nota:  
 Coordonnées planimétriques système RGF93 projection CC49.  
 Altitudes système NGF normal (IGN69).  
 L'orientation de la flèche Nord est donnée à titre indicatif.



 **RENERFER & VENANT**  
 Géomètres - Experts

5 boulevard Edgard Belin Téléphone : 01 42 42 0  
 BP 54 Télécopie : 01 42 42 2  
 92703 Colombes cedex colombes@renfer-venant.com

IDENTIFICATION DU SITE  
 N° RNE : 0780273Y N° EI : 78300 


nom du lycée : LYCEE LOUIS BLERIOT



adresse : rue Léo Lagrange  
 78 190 TRAPPES

définition de la zone présentée :  
 Bâtiment C – Enseignement général – Coupe 5


Nature du Plan :  
 PLAN DE COUPES

Nom de fichier : CCSG1A0.dwg date : Juin 2009 indice : 0 N° de plan : 42 Echelle de tracé : 1/200

AUTEUR (logo...)  **RENERFER & VENANT**  
 Géomètres - Experts CC090089

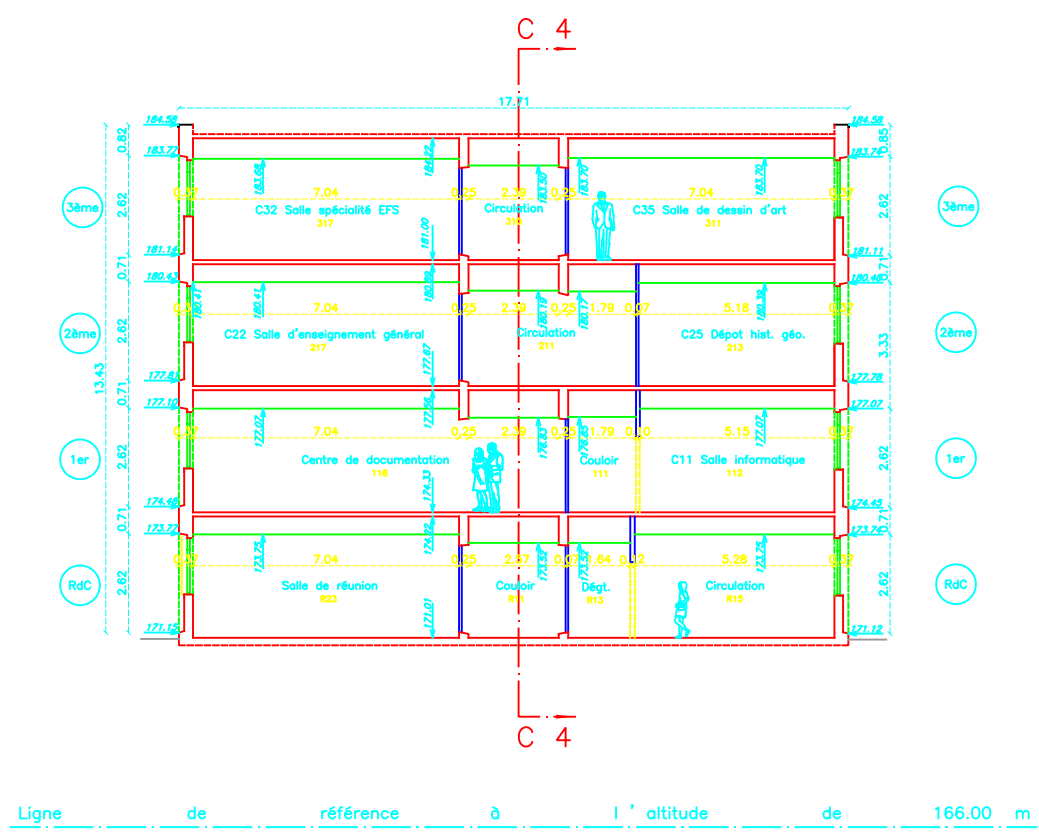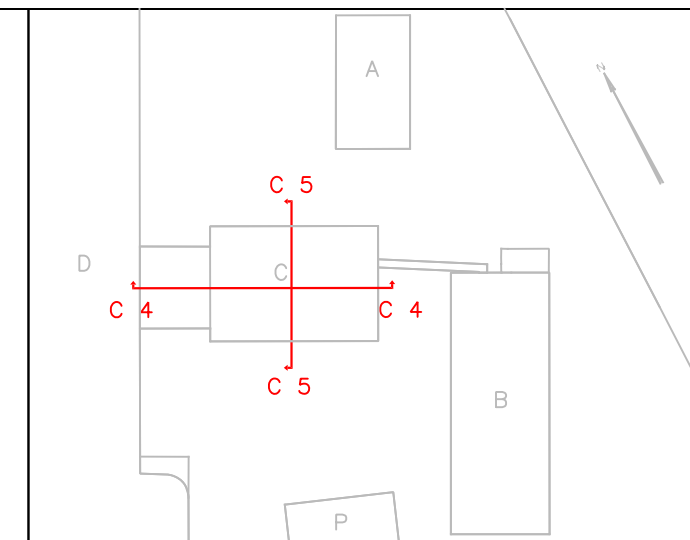


Nota:  
 Altitudes système NGF normal (IGN69).

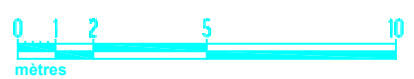

 **RENERFER & VENANT**  
 Géomètres - Experts

5 boulevard Edgar Quinet  
 BP 54  
 92703 Colombes cedex  
 Téléphone : 01 42 42 02  
 Télécopie : 01 42 42 25  
 colombes@renfer-venant.fr

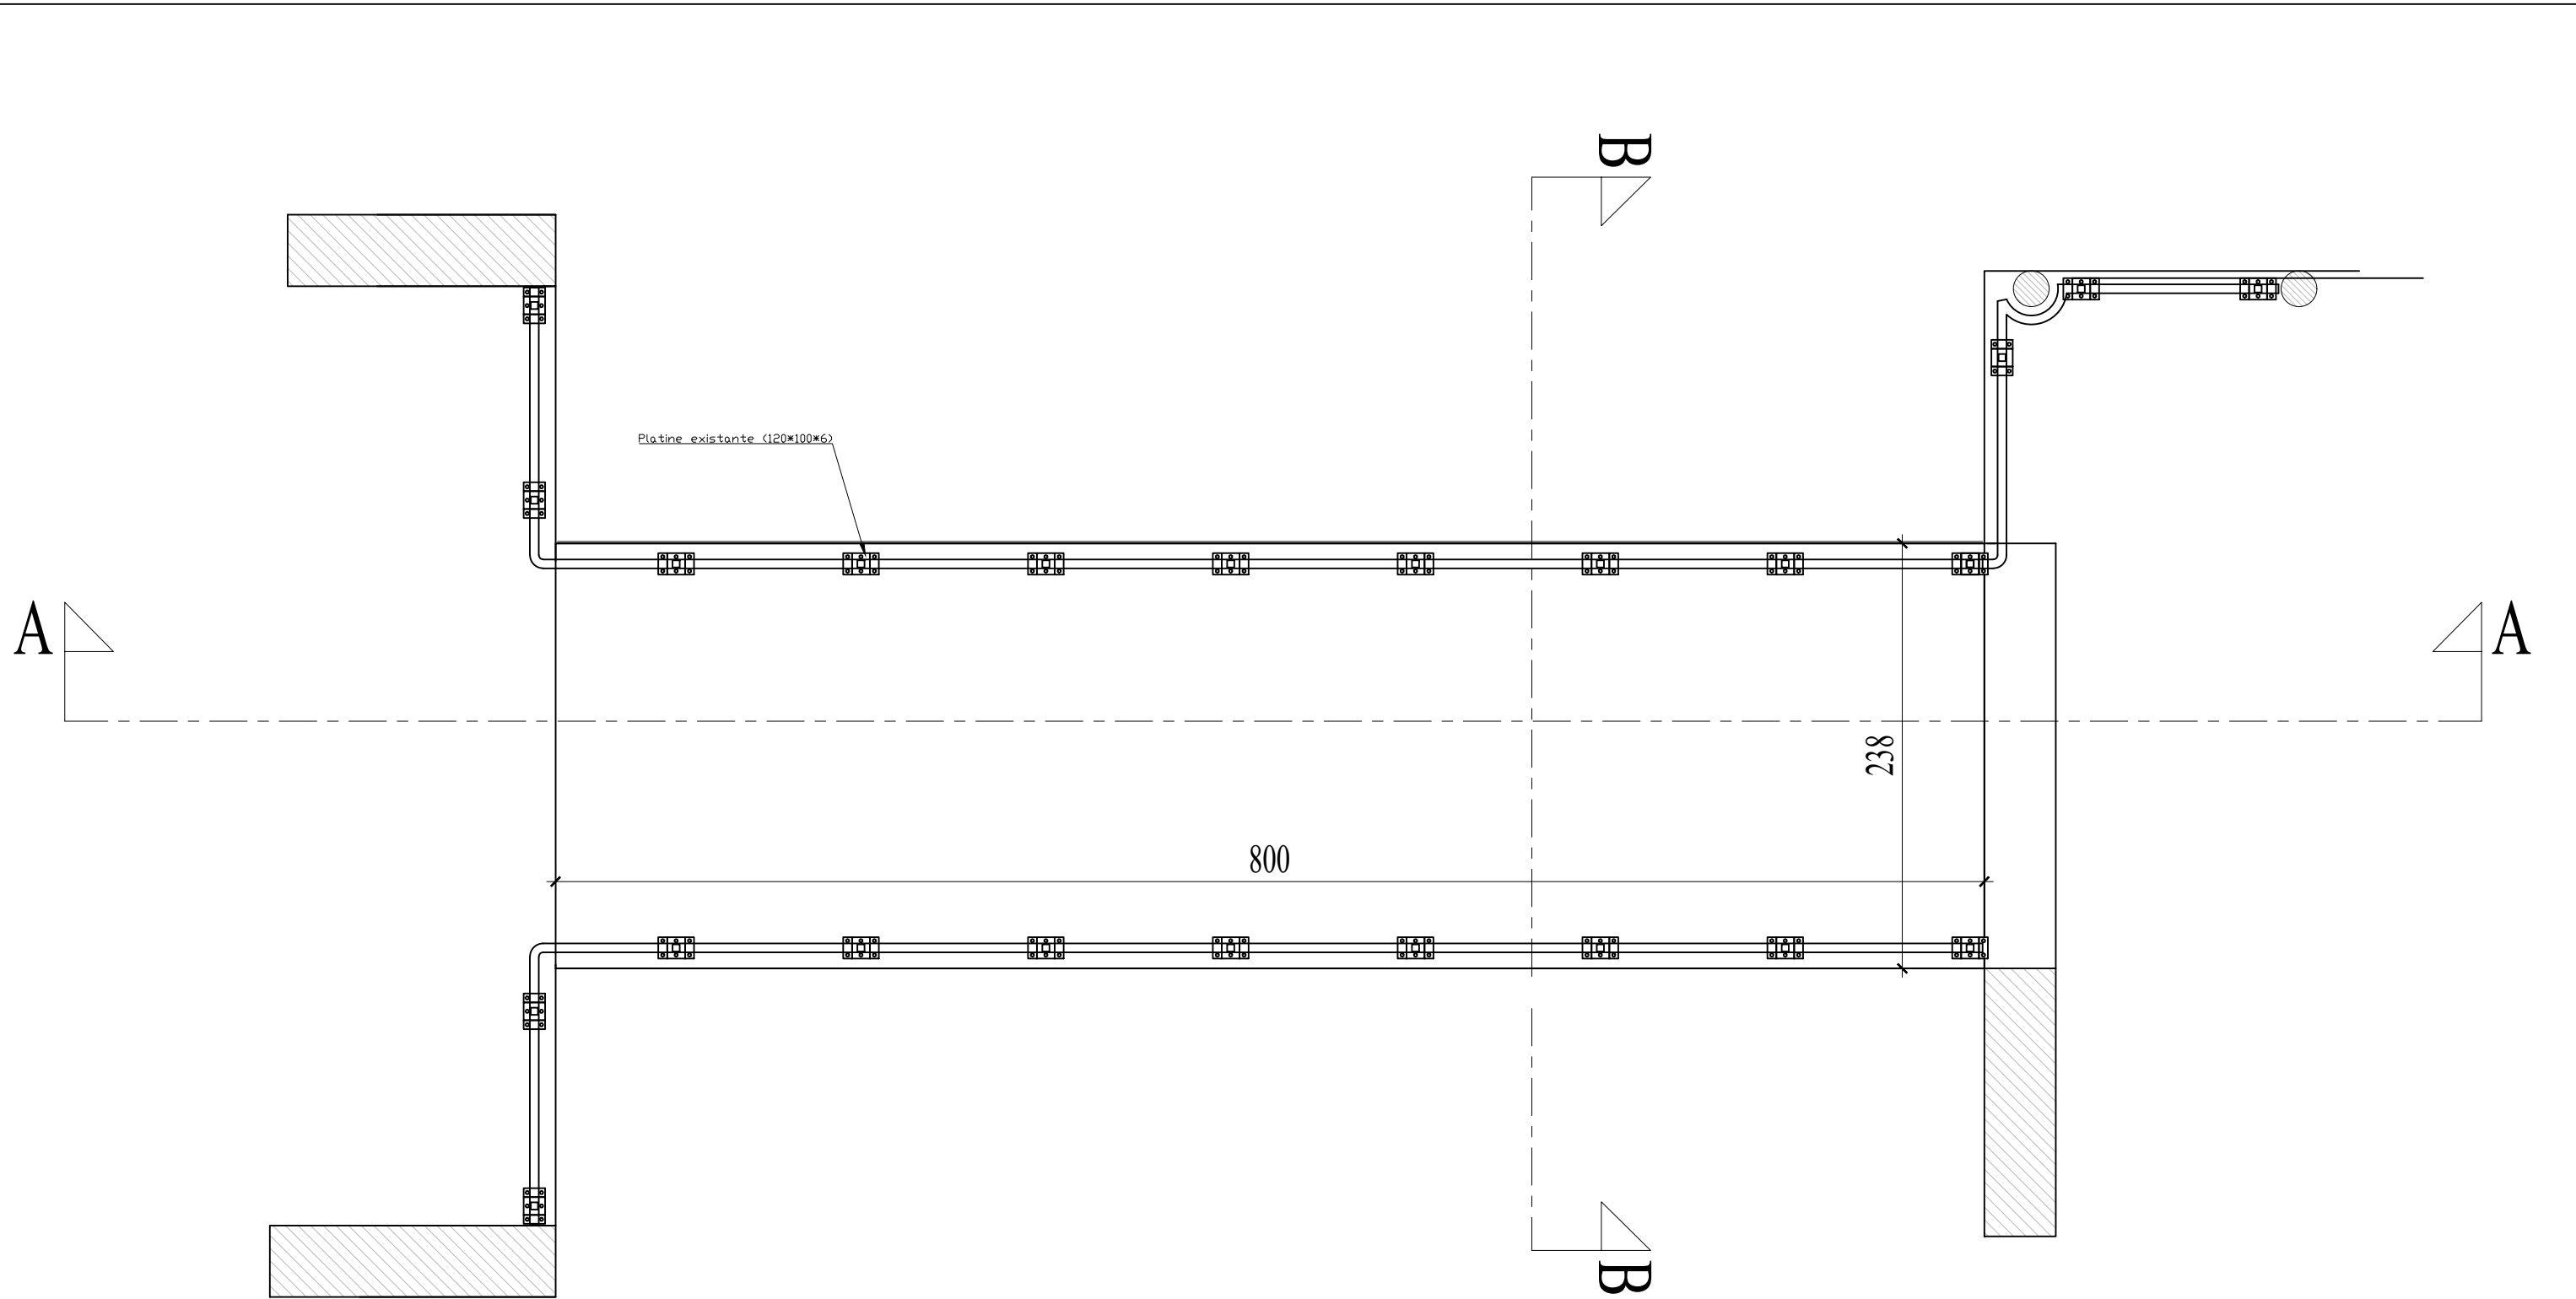


Plan de passerelle 1 er étage existant

Téocalli  
 366 Ter rue de Vaugirard  
 75 T015 PARIS  
 Tél: 01 43 91 00 82  
 Fax: 01.43.91.02.37

**LYCÉE LOUIS BLÉRIOT-RUE LÉO LAGRANGE 78190 TRAPPES**  
**REPLACEMENT GC DES PASSERELLES BAT C**

<b>Vue en plan (Passerelle 1 er étage)</b>					Date : 24/10/2018
Auteur LVDW	Echelle -	Phase : DCE	Indice :	Format : A3	Plan : / 10

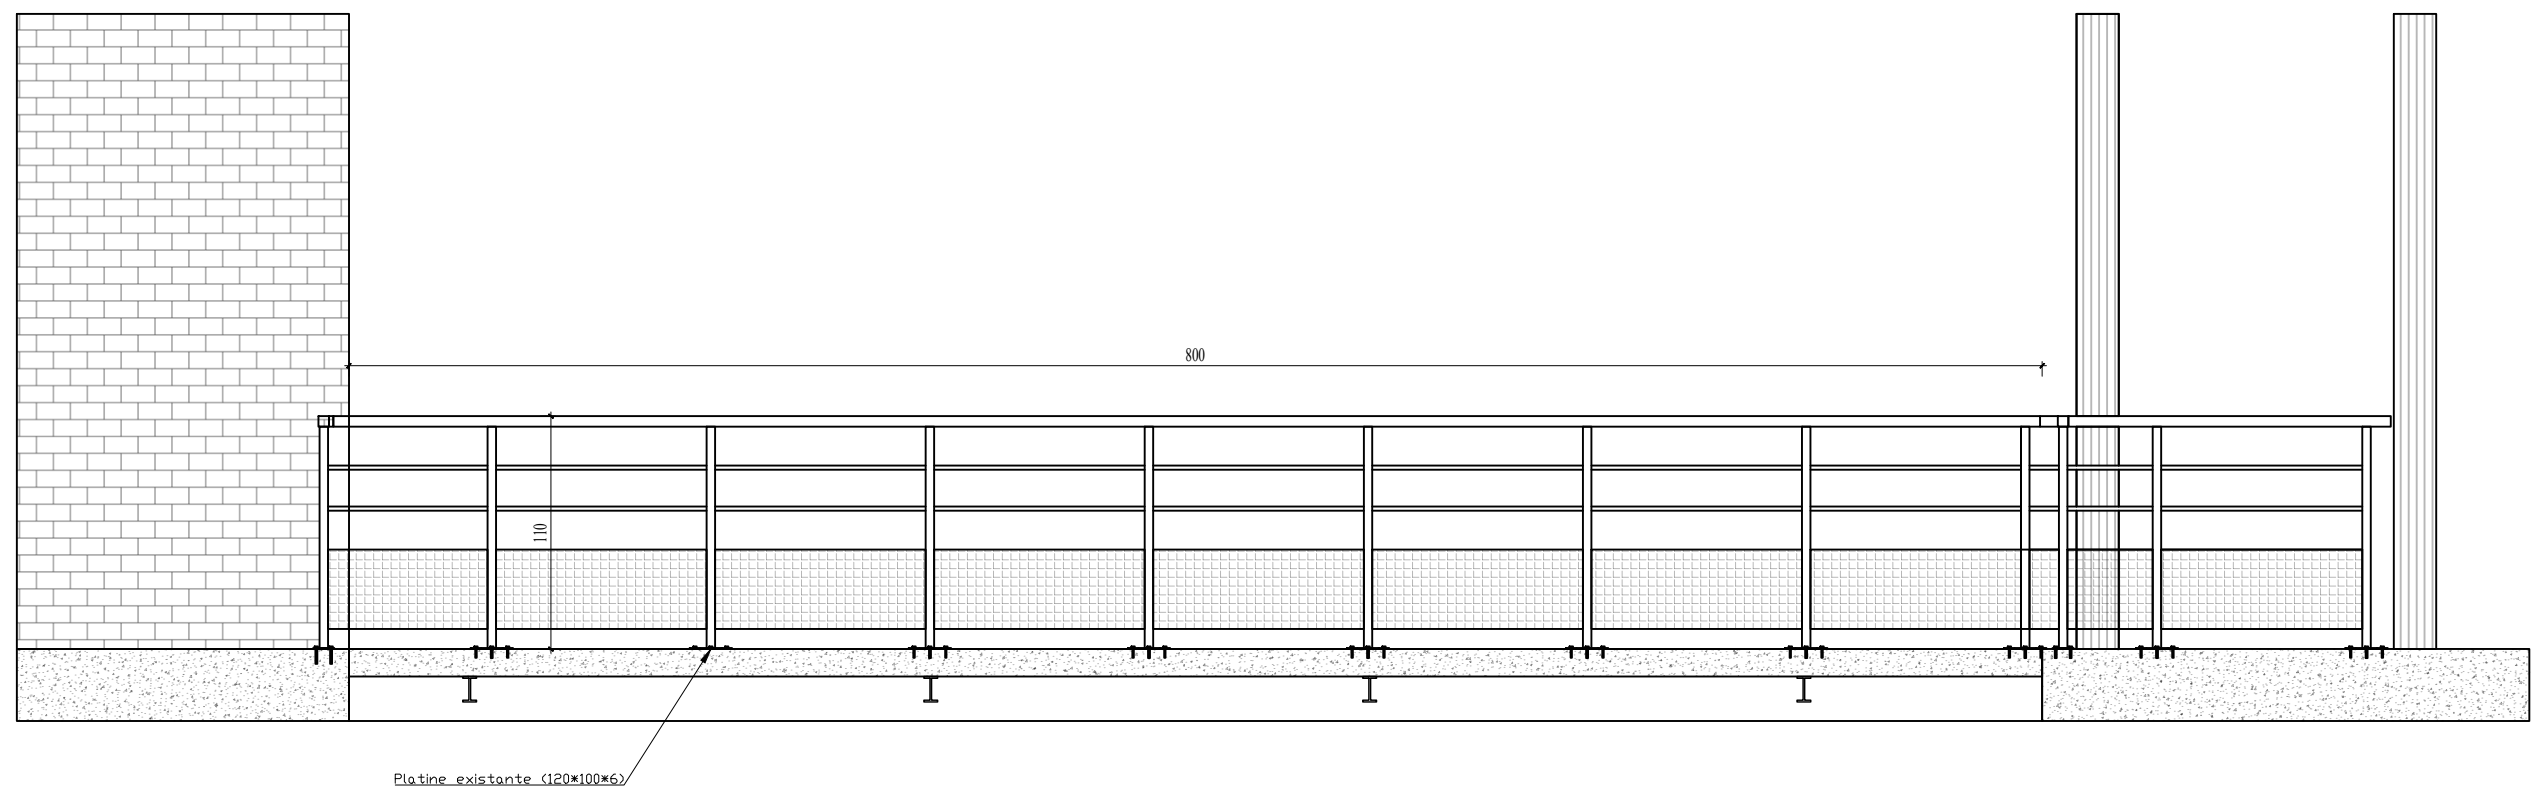

Coupe A-A 1 er étage

Téocalli  
 366Ter, rue de Vaugirard  
 75015 PARIS  
 Tél: 01.43.91.00.82  
 Fax: 01.43.91.02.37  
 Email: lvdw@teocalli.eu


LYCÉE LOUIS BLÉRIOT-RUE LÉO LAGRANGE 78190 TRAPPES

**REPLACEMENT DES GC DES PASSESRELLES BAT C**


**Coupe A-A (passerelle 1 er étage)  
 avec nouvelles platines**

Date :  
 24/10/2017

Auteur	Echelle	Phase :	Indice :	Format :	Plan :
	-	DCE		A3	/ 10

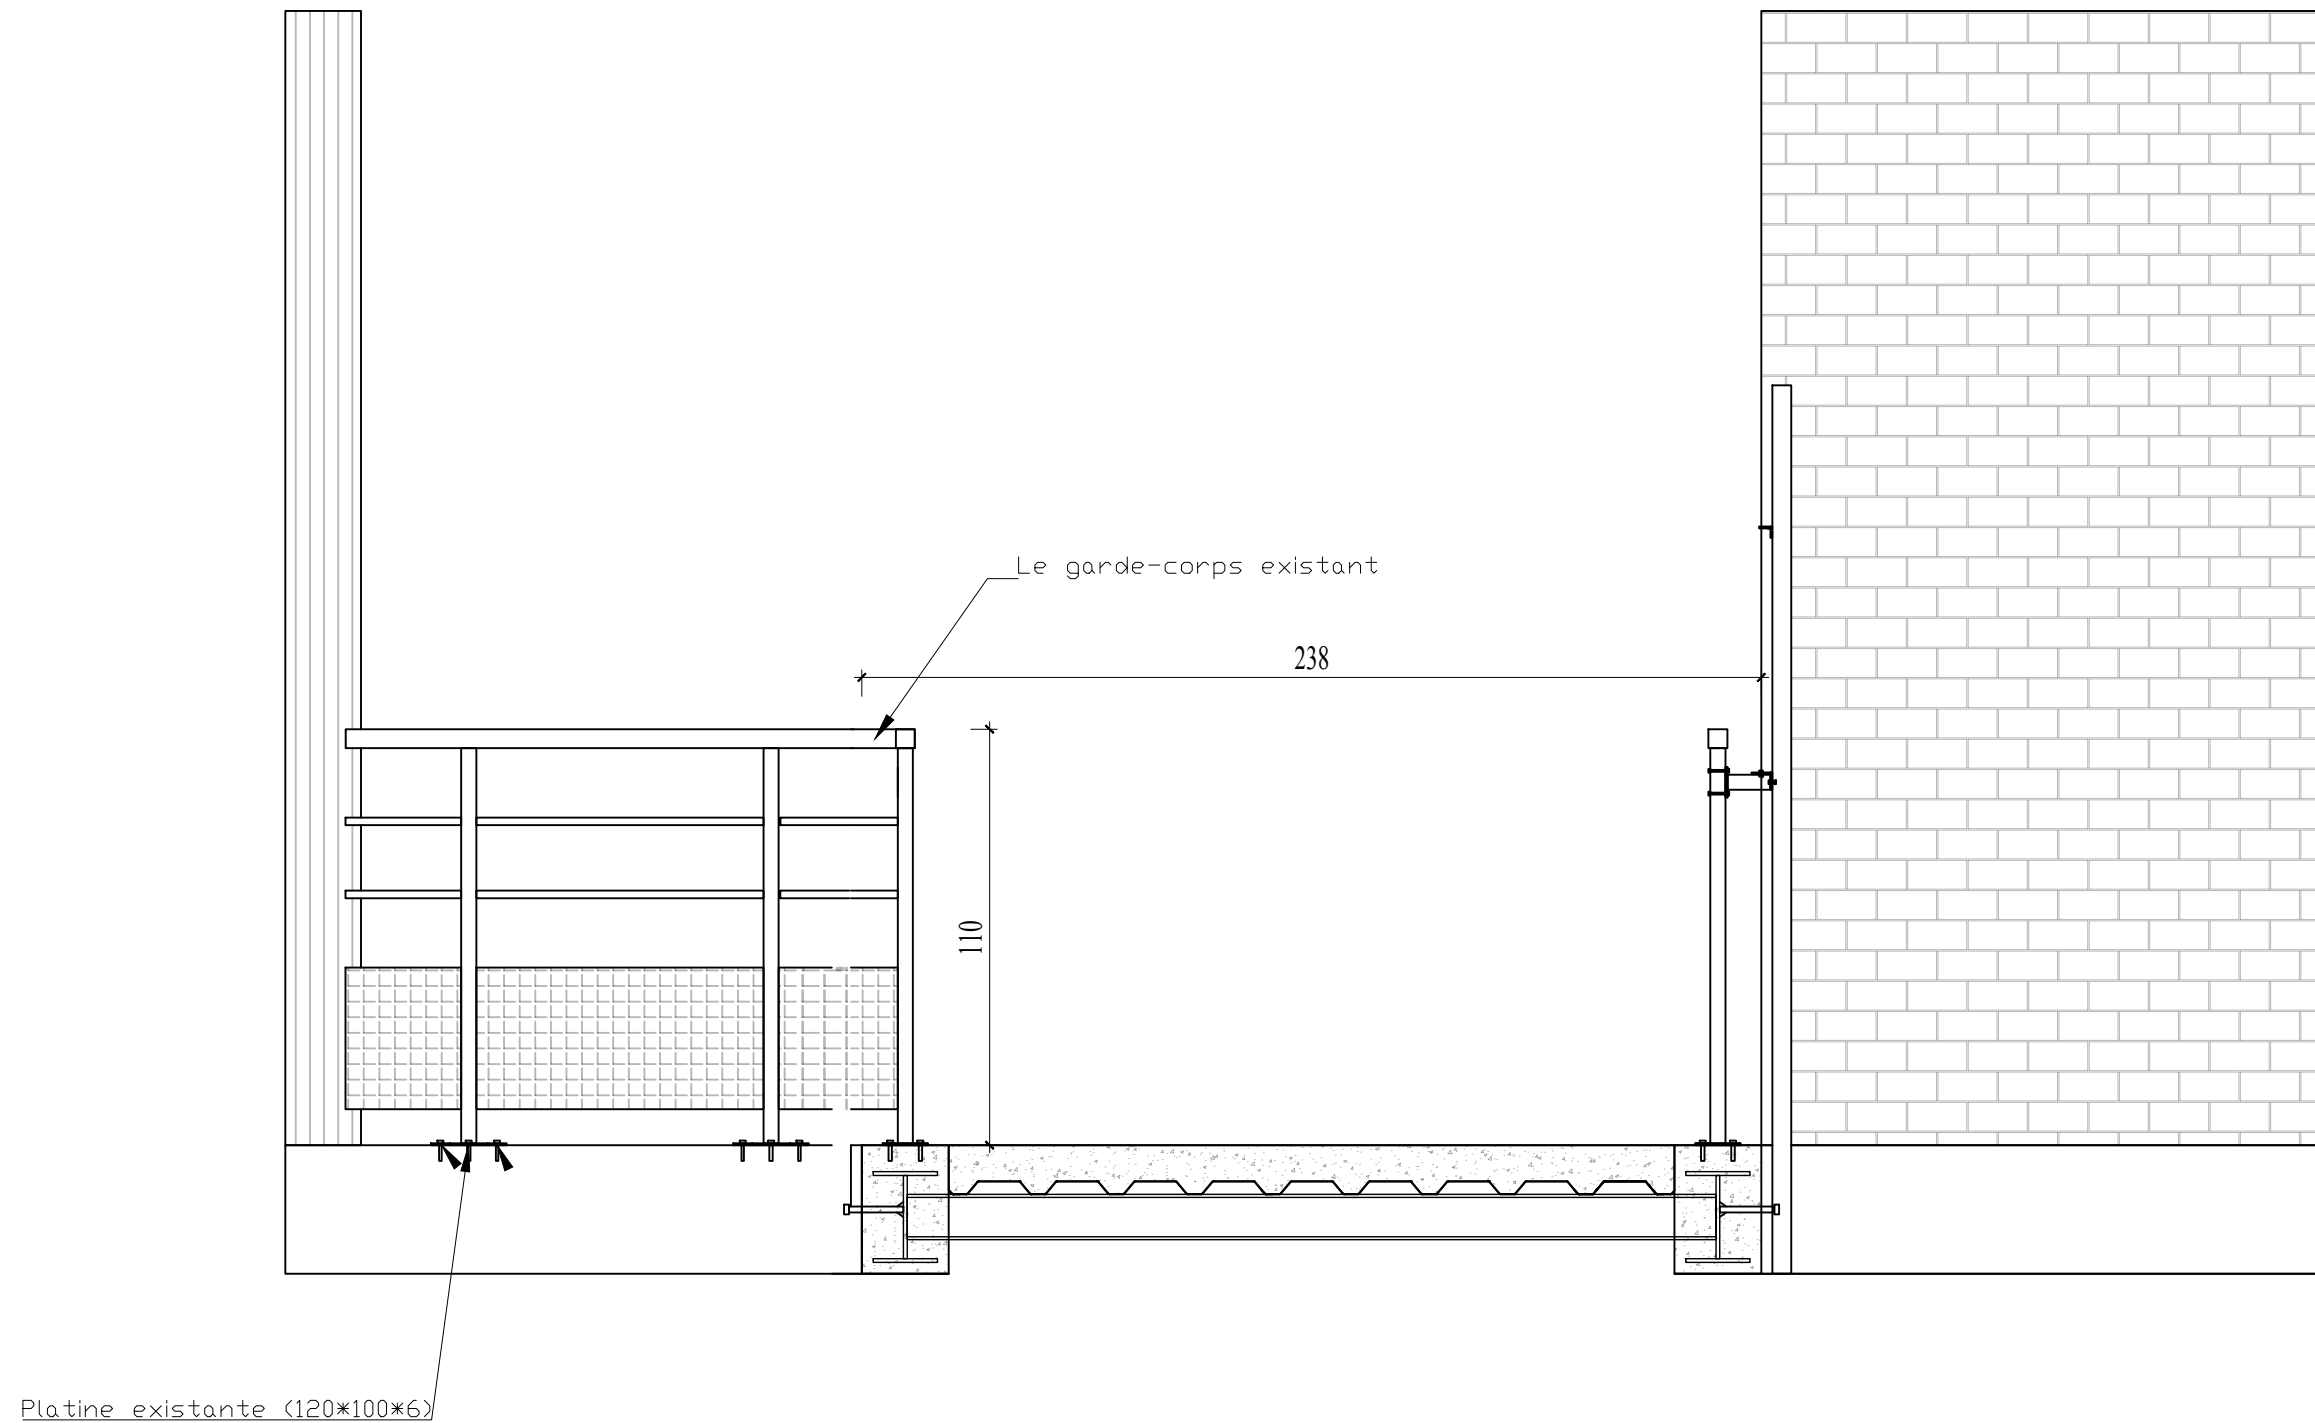


Coupe B-B 1 er étage

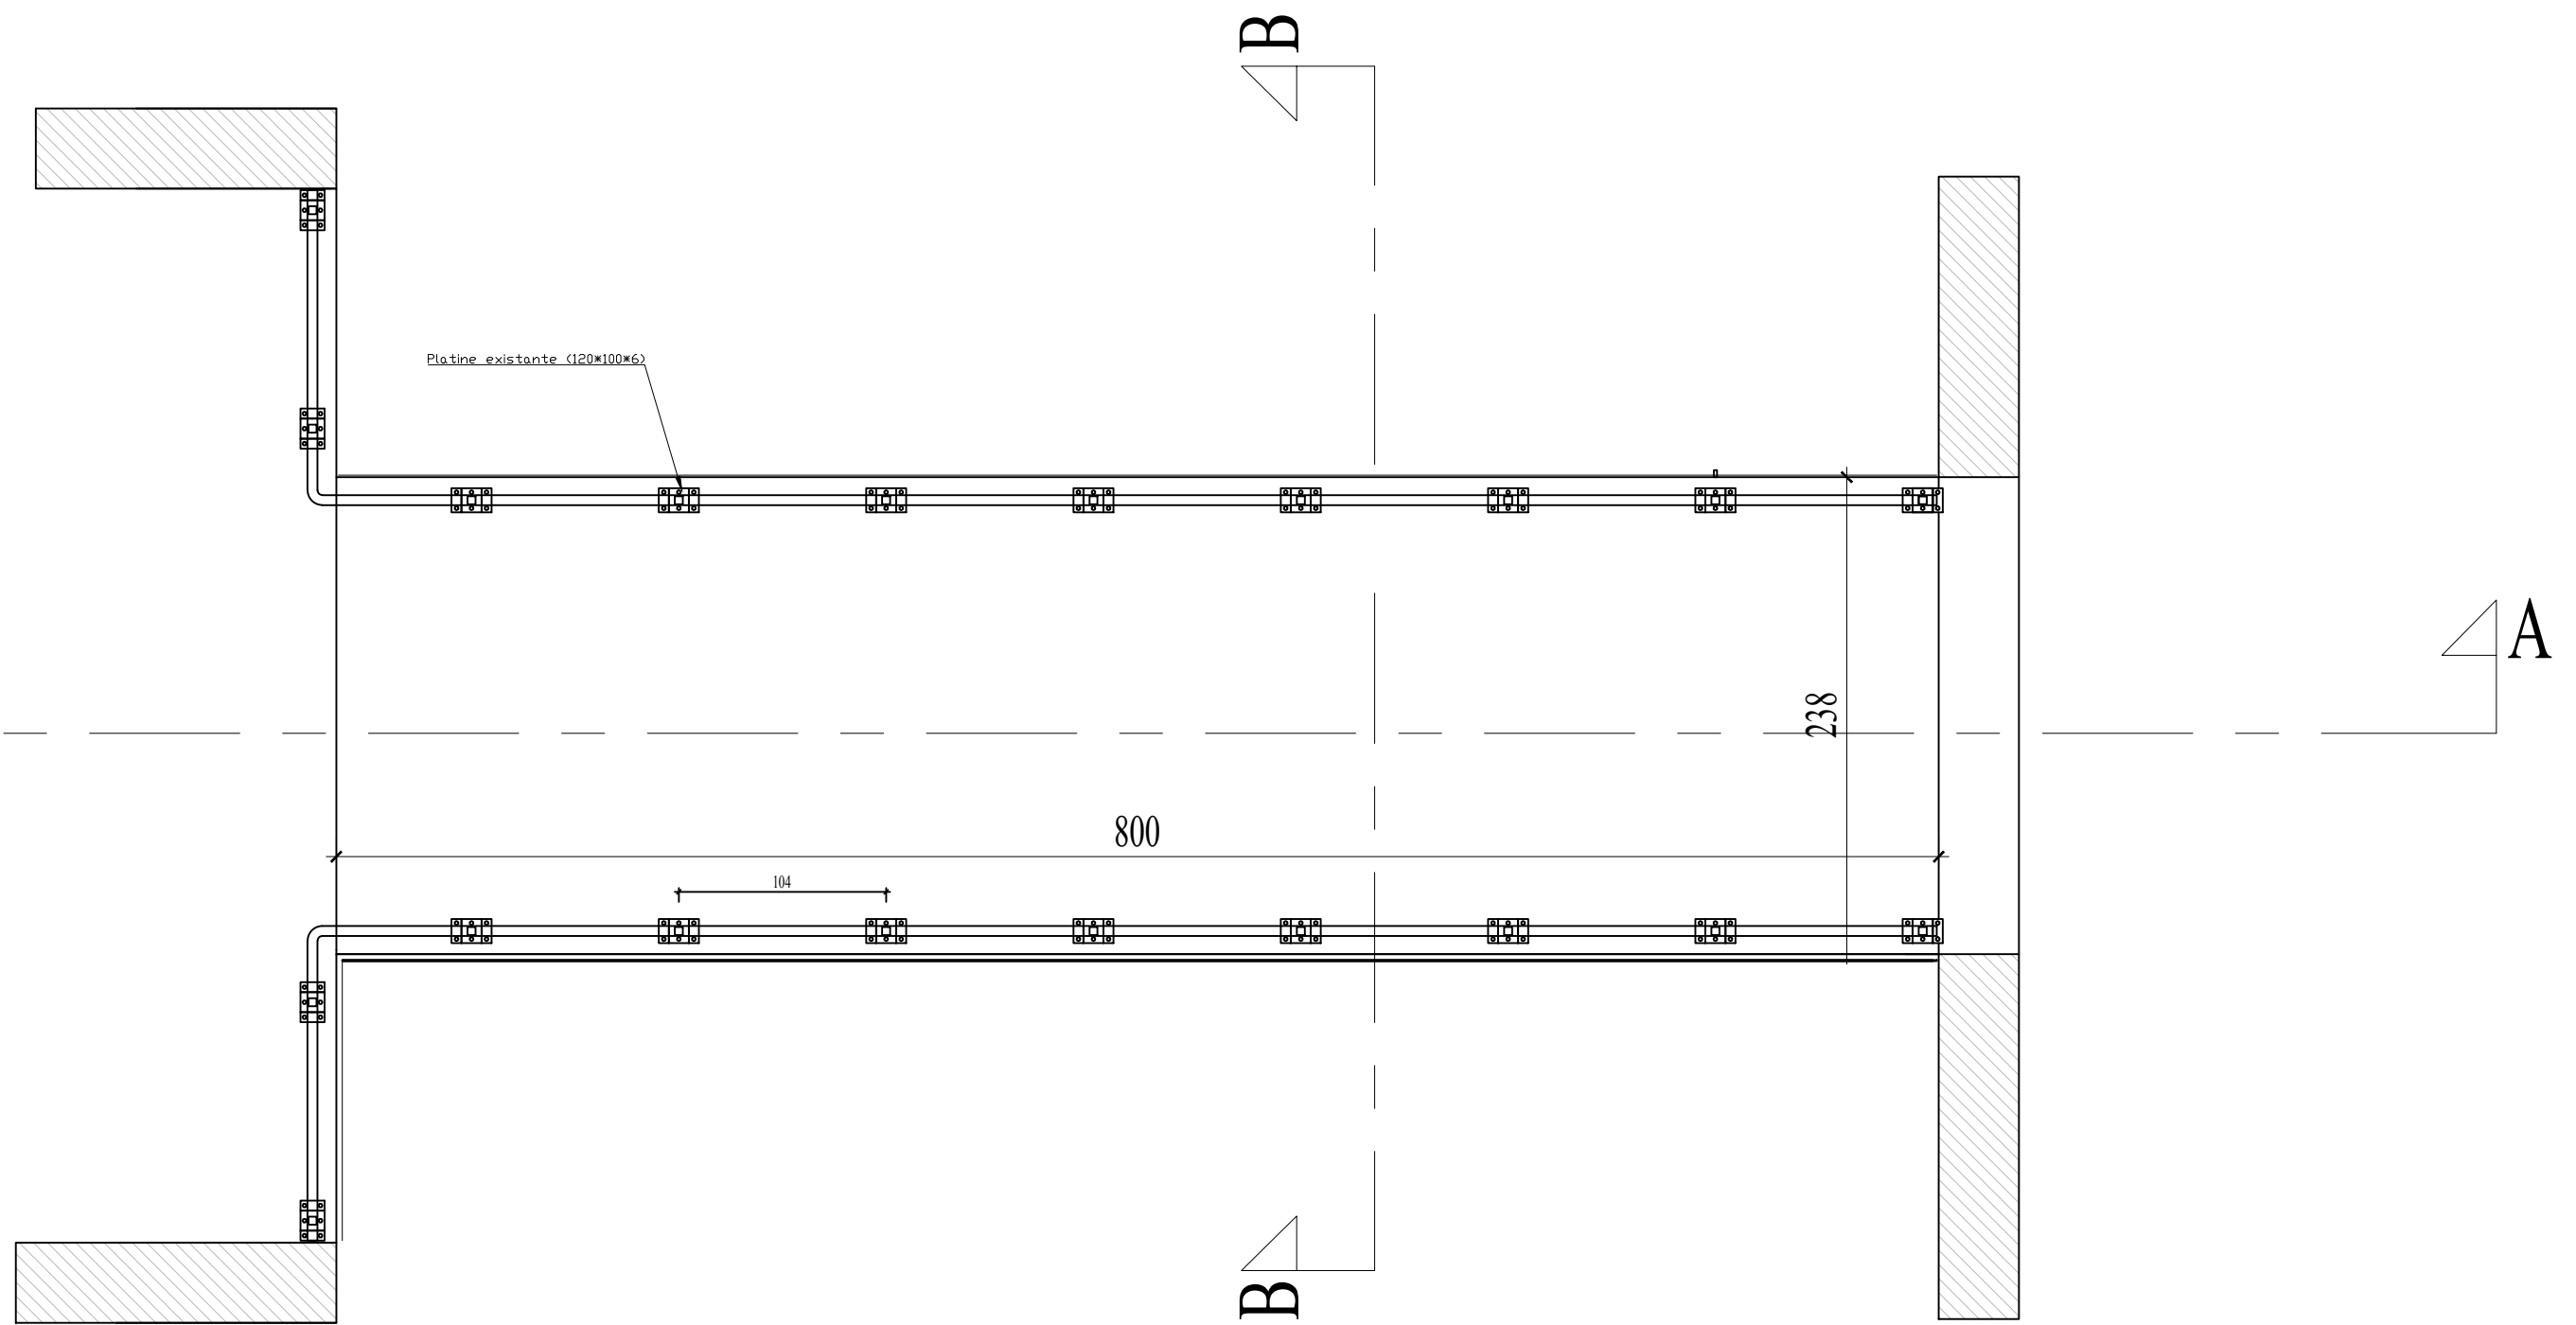

Plan de passerelle 2 ème étage



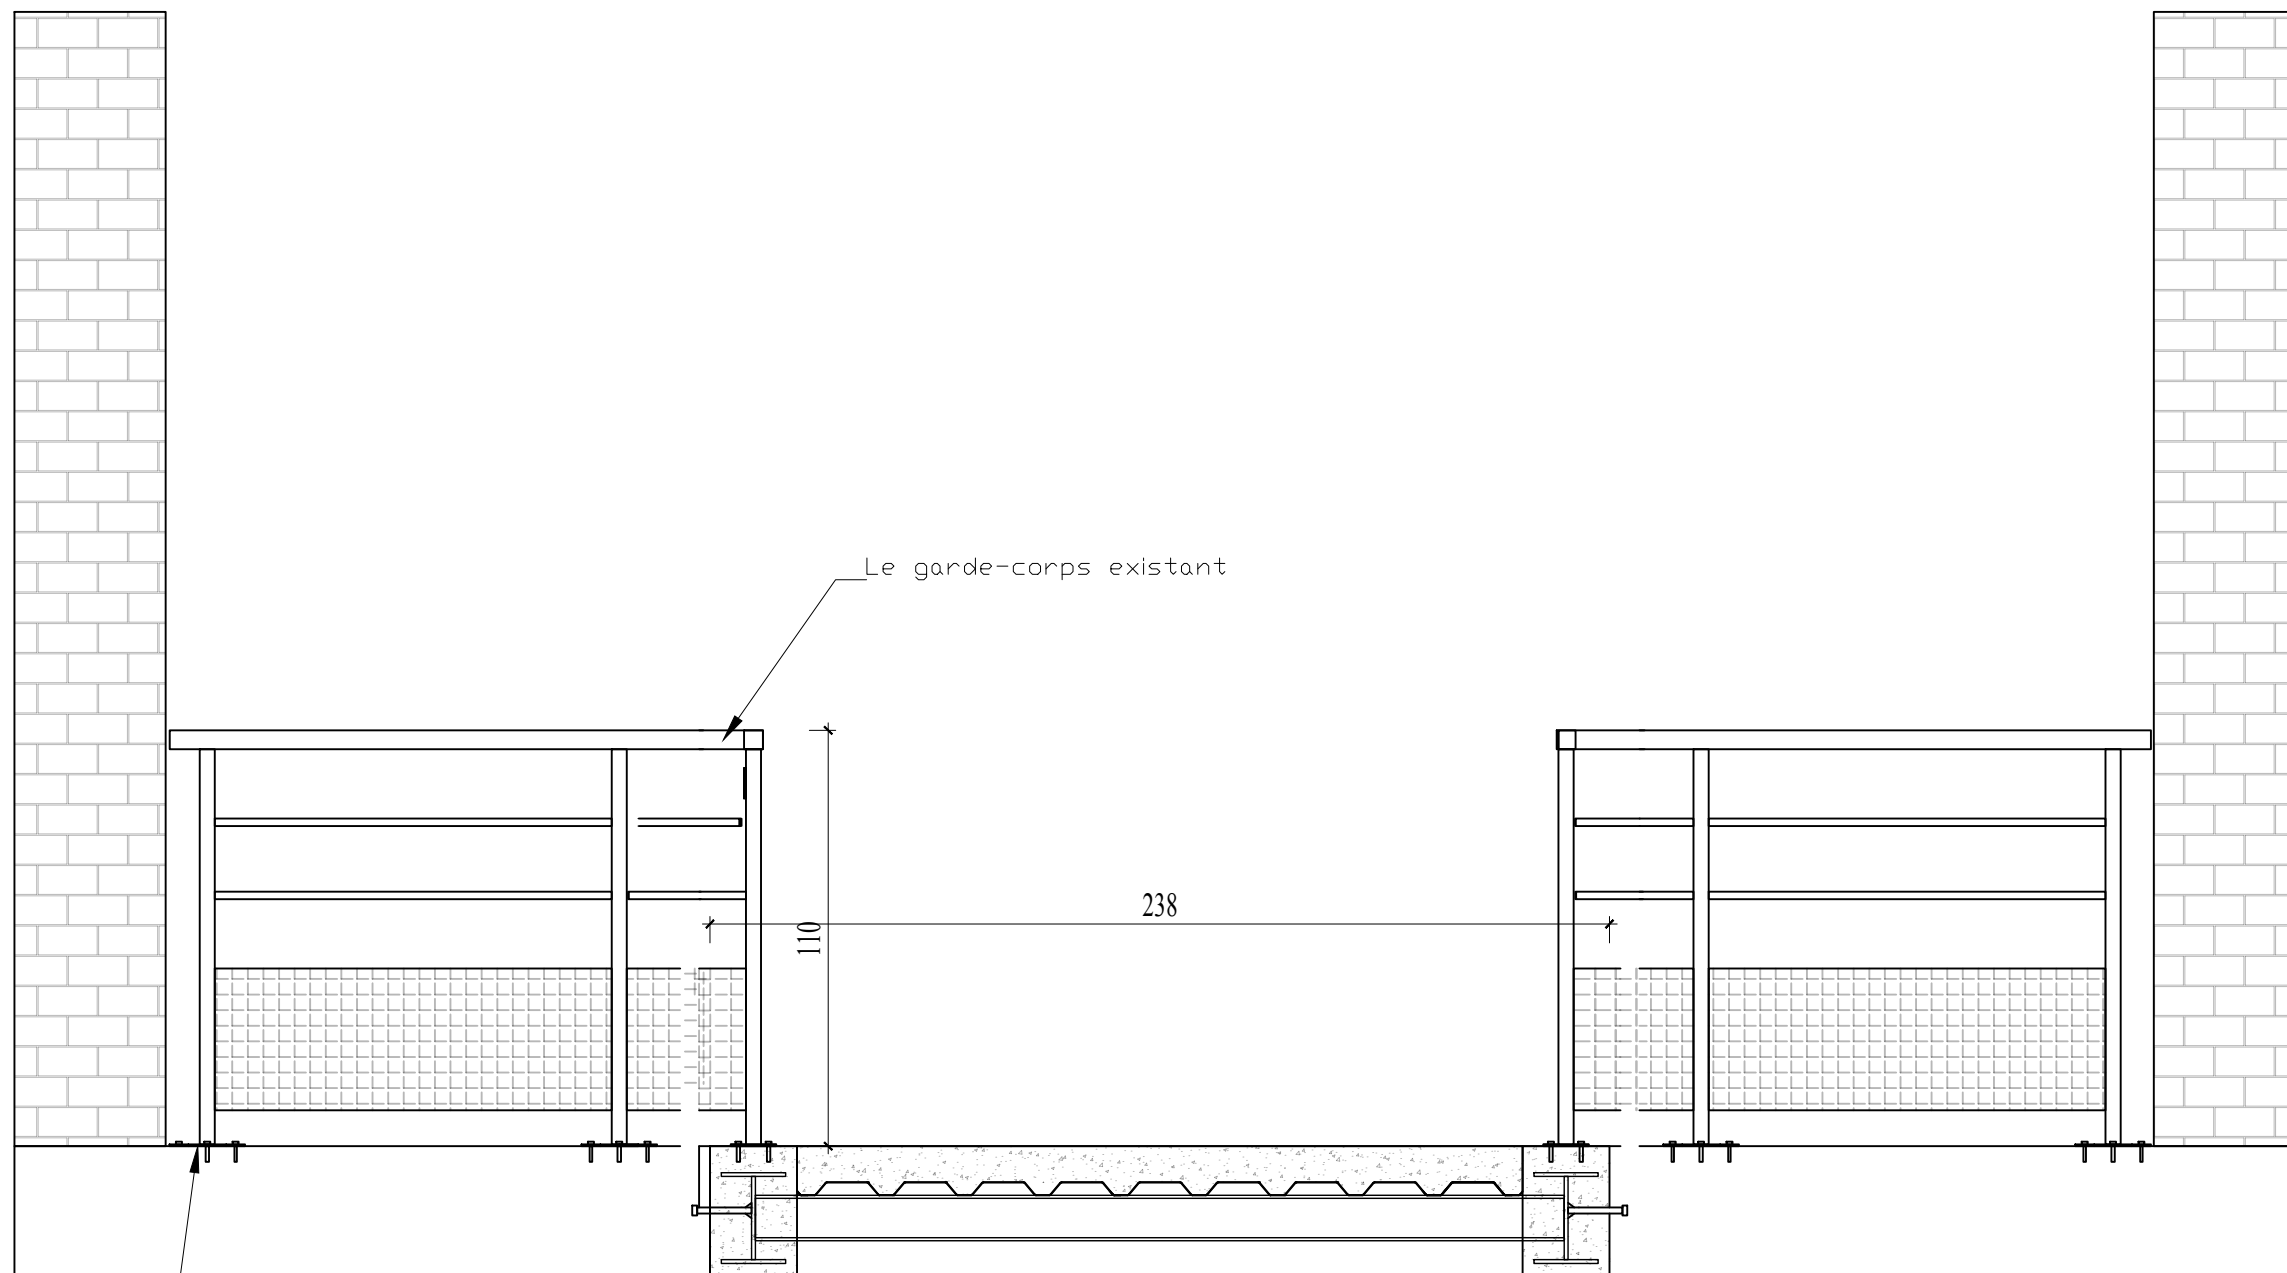

Platine existante (120\*100\*6)

## Coupe B-B 2<sup>ème</sup> étage

Téocalli  
366 Ter, rue de Vaugirard  
75015 PARIS  
Tél: 01.43.91.00.82  
Fax: 01.43.91.02.37  
Email: lvdw@teocalli.eu

LYCÉE LOUIS BLÉRIOT-RUE LÉO LAGRANGE 78190 TRAPPES

**REMPLACEMENT DE GC DES PASSERELLES BAT C**

**Coupe B-B (passerelle 2<sup>ème</sup> étage)**

Auteur	Echelle	Phase :	Indice :	Format :	Date :
	-	DCE		A3	24/10/2017
					Plan :
					/ 10