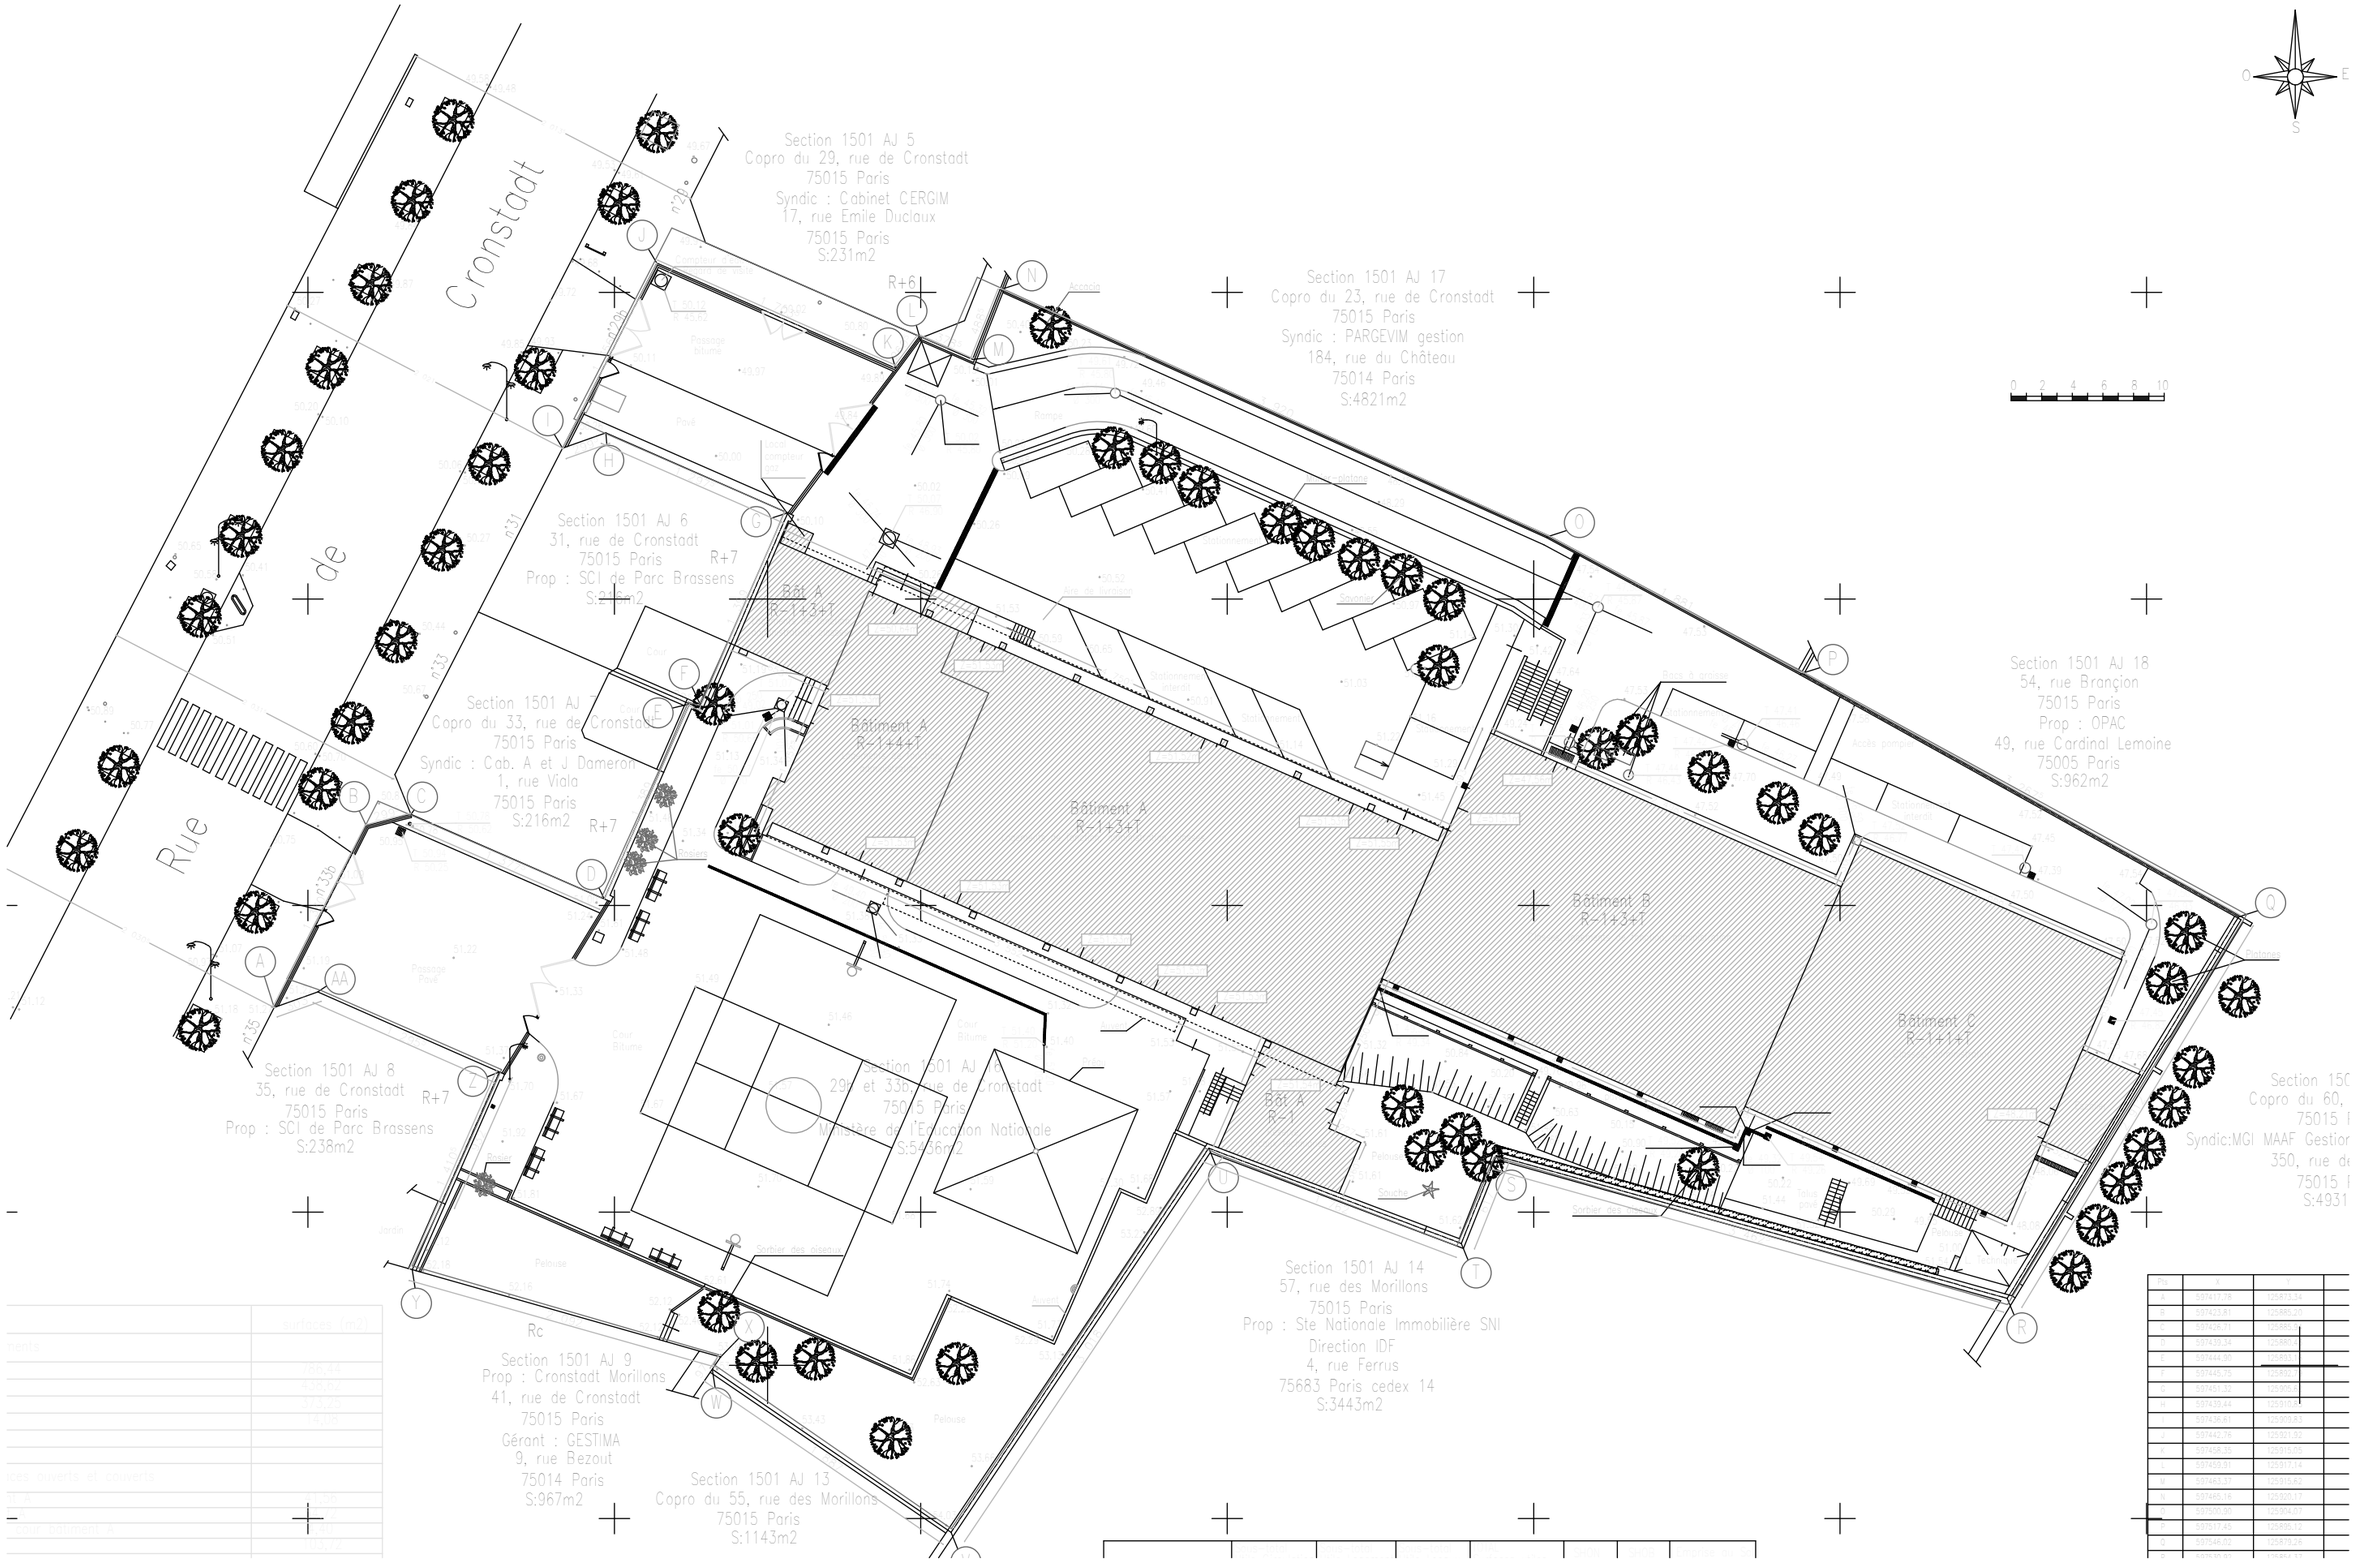

EREA Lycée Alexandre Dumas - 29bis rue de Cronstadt - 75015 PARIS

01

ARKEAL Saunier Katell architecte DPLG
33 rue Nicolas Denys de Fronsac
17000 LA ROCHELLE

PRO | ETAT EXISTANT | PLAN DE MASSE

Echelle:1/400°

Date: 19/05/2017