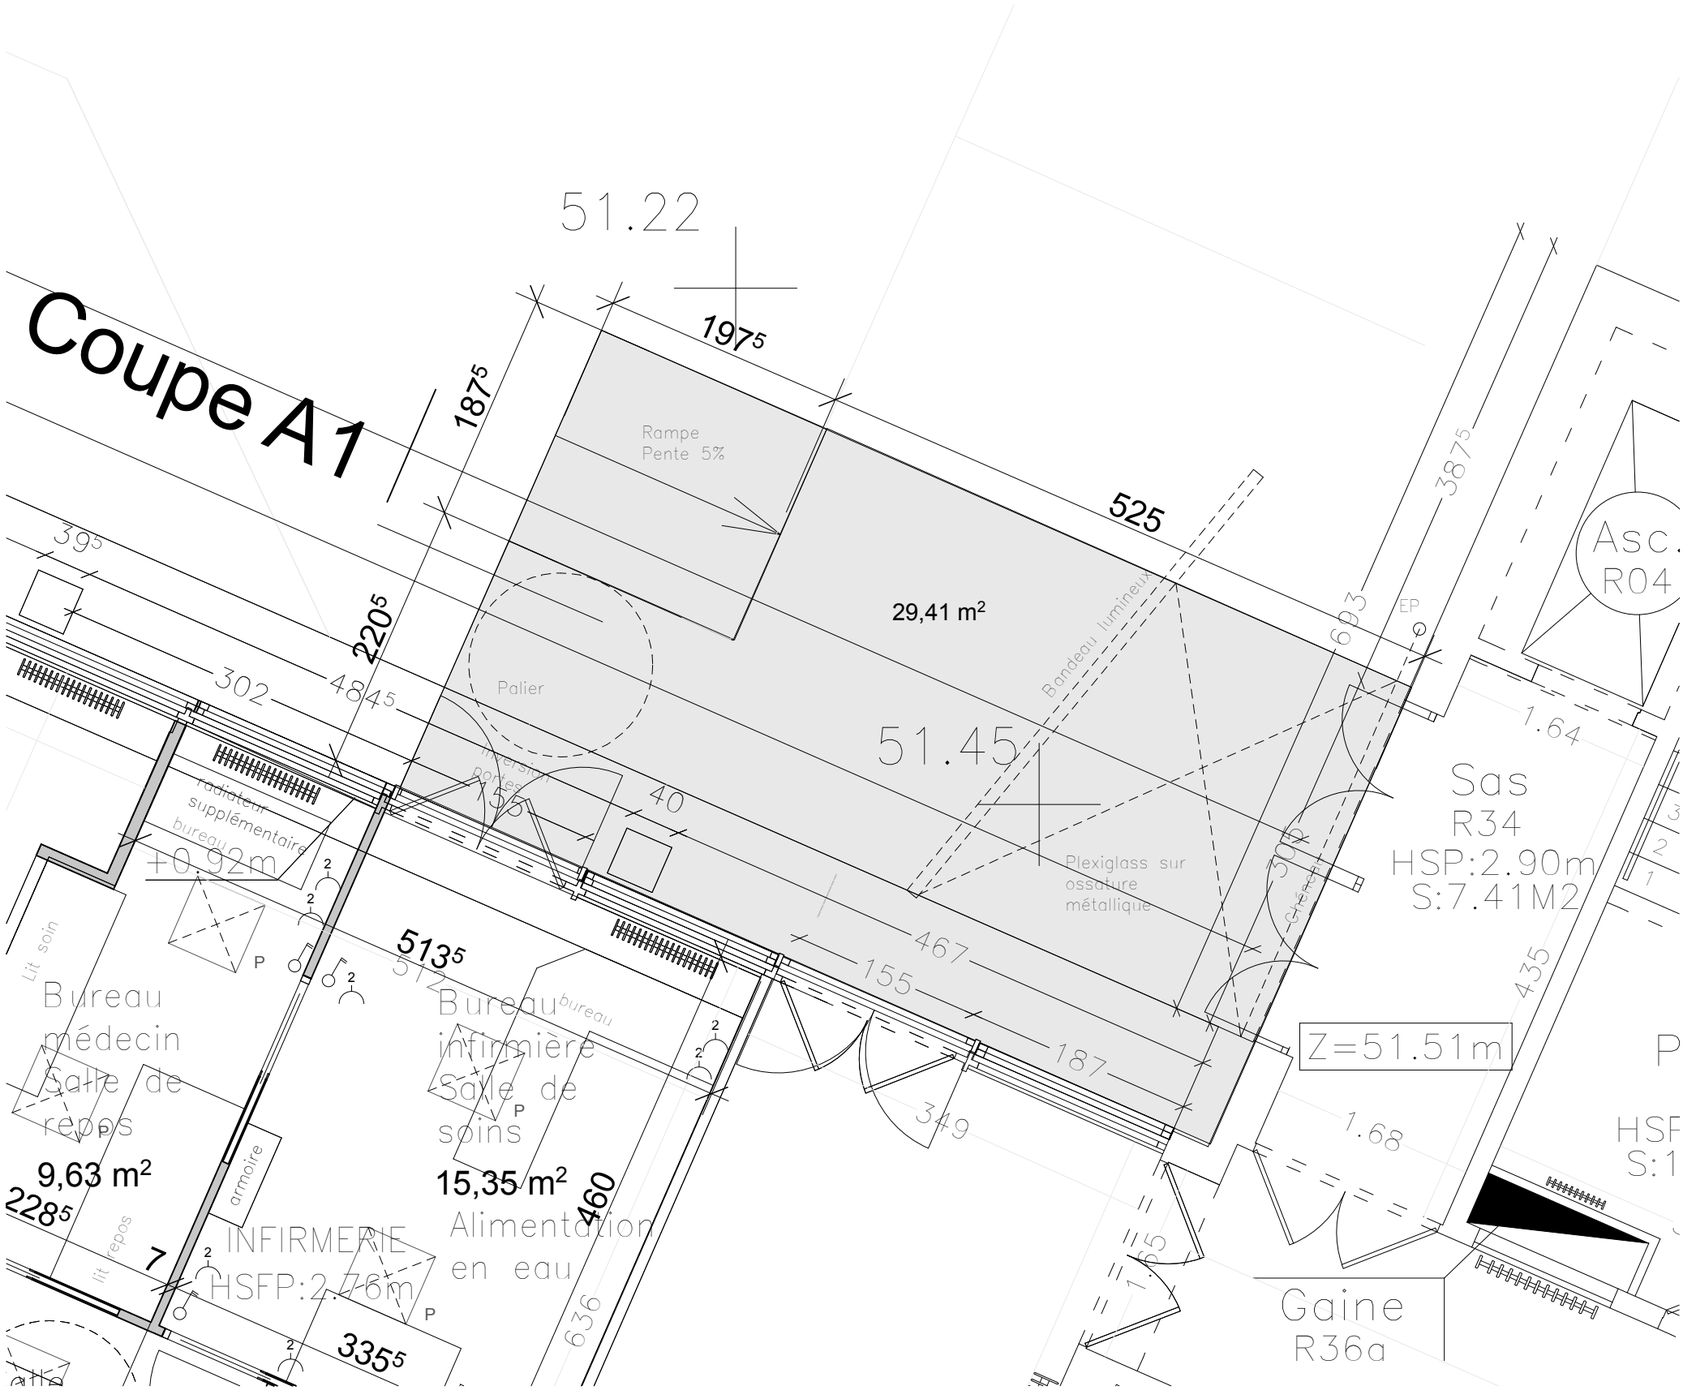

EREA Lycée Alexandre Dumas - 29bis rue de Cronstadt - 75015 PARIS			**05**	ARKEAL Saunier Katell architecte DPLG 33 rue Nicolas Denys de Fronsac 17000 LA ROCHELLE
PRO	**ETAT PROJETE**	**PLAN DU REZ DE CHAUSSEE HAUT**	Echelle:1/50°	Date: 19/05/2017