



Façade Nord / 1/200°

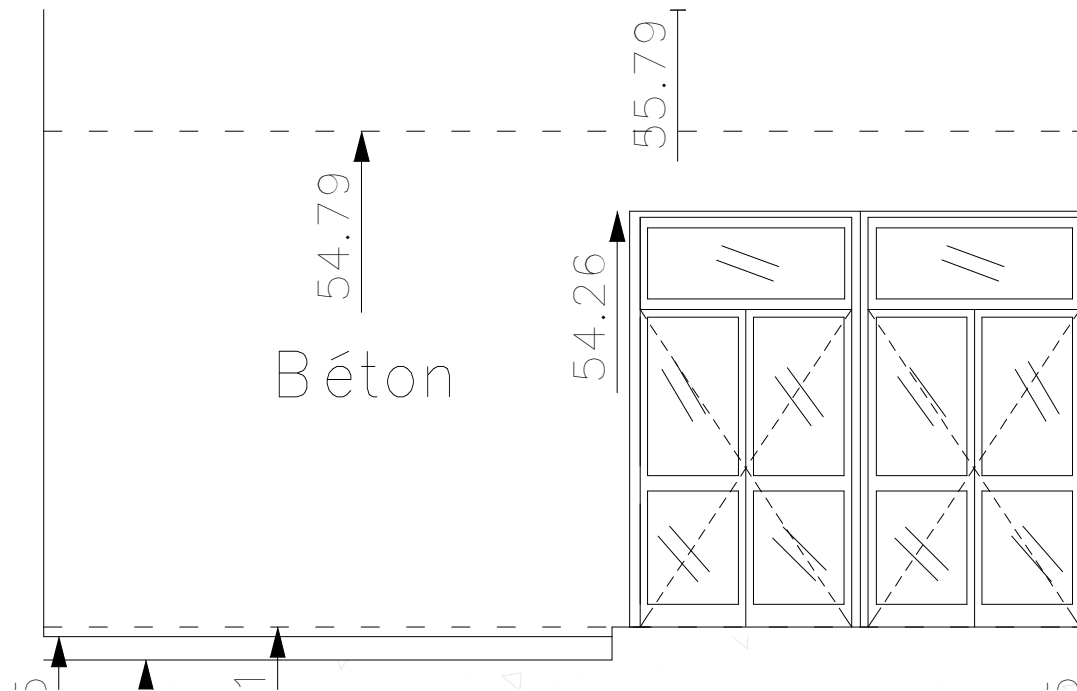

Coupe A1/Façade ouest / 1/50°

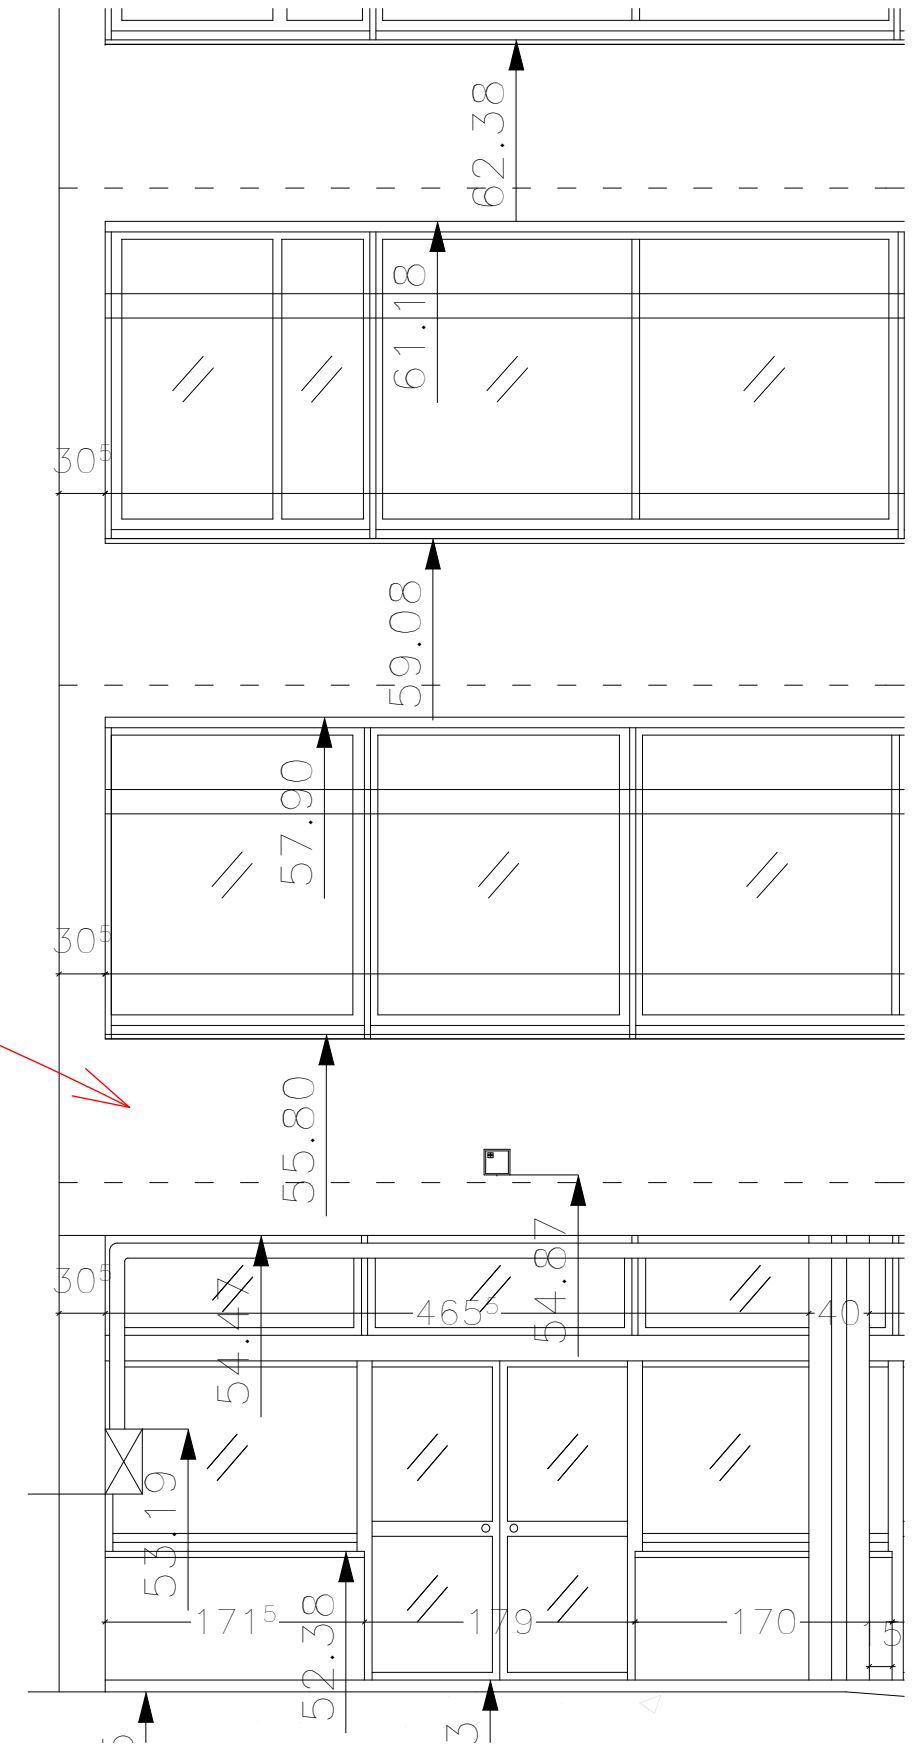

Façade nord / 1/50°

EREA Lycée Alexandre Dumas - 29bis rue de Cronstadt - 75015 PARIS

**06**

ARKEAL Saunier Katell architecte DPLG  
33 rue Nicolas Denys de Fronsac  
17000 LA ROCHELLE

**PRO ETAT EXISTANT**

**PLANS DE COUPE ET DE FACADES**

Echelle: 1/200° & 1/50°

Date: 19/05/2017