

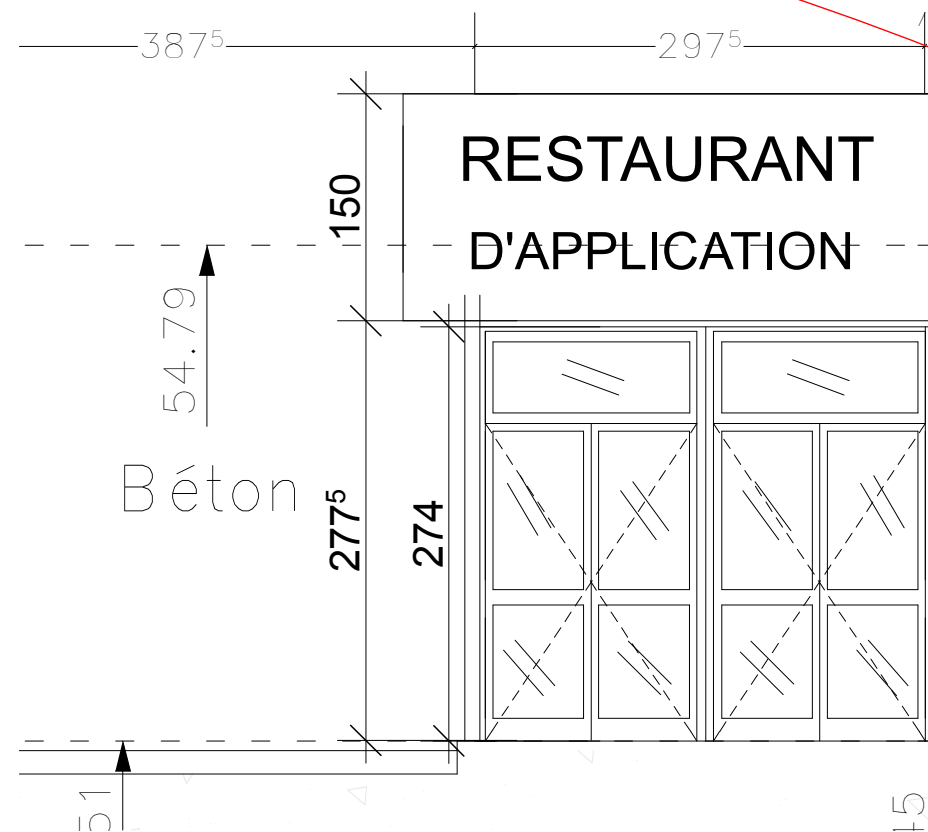


Façade Nord / 1/200°

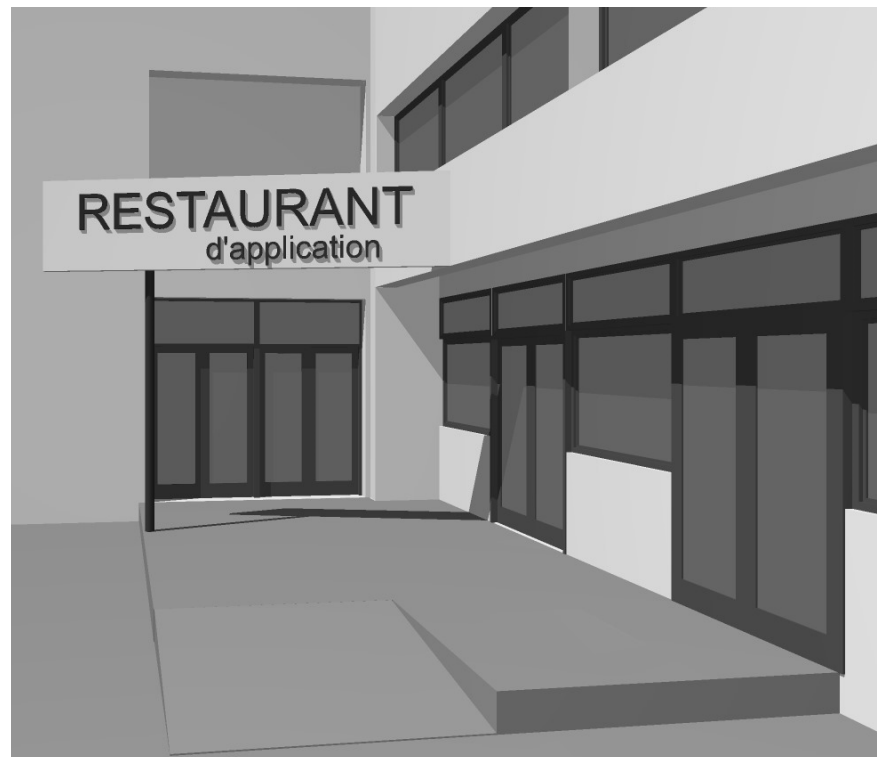

Coupe A1/Façade ouest / 1/50°

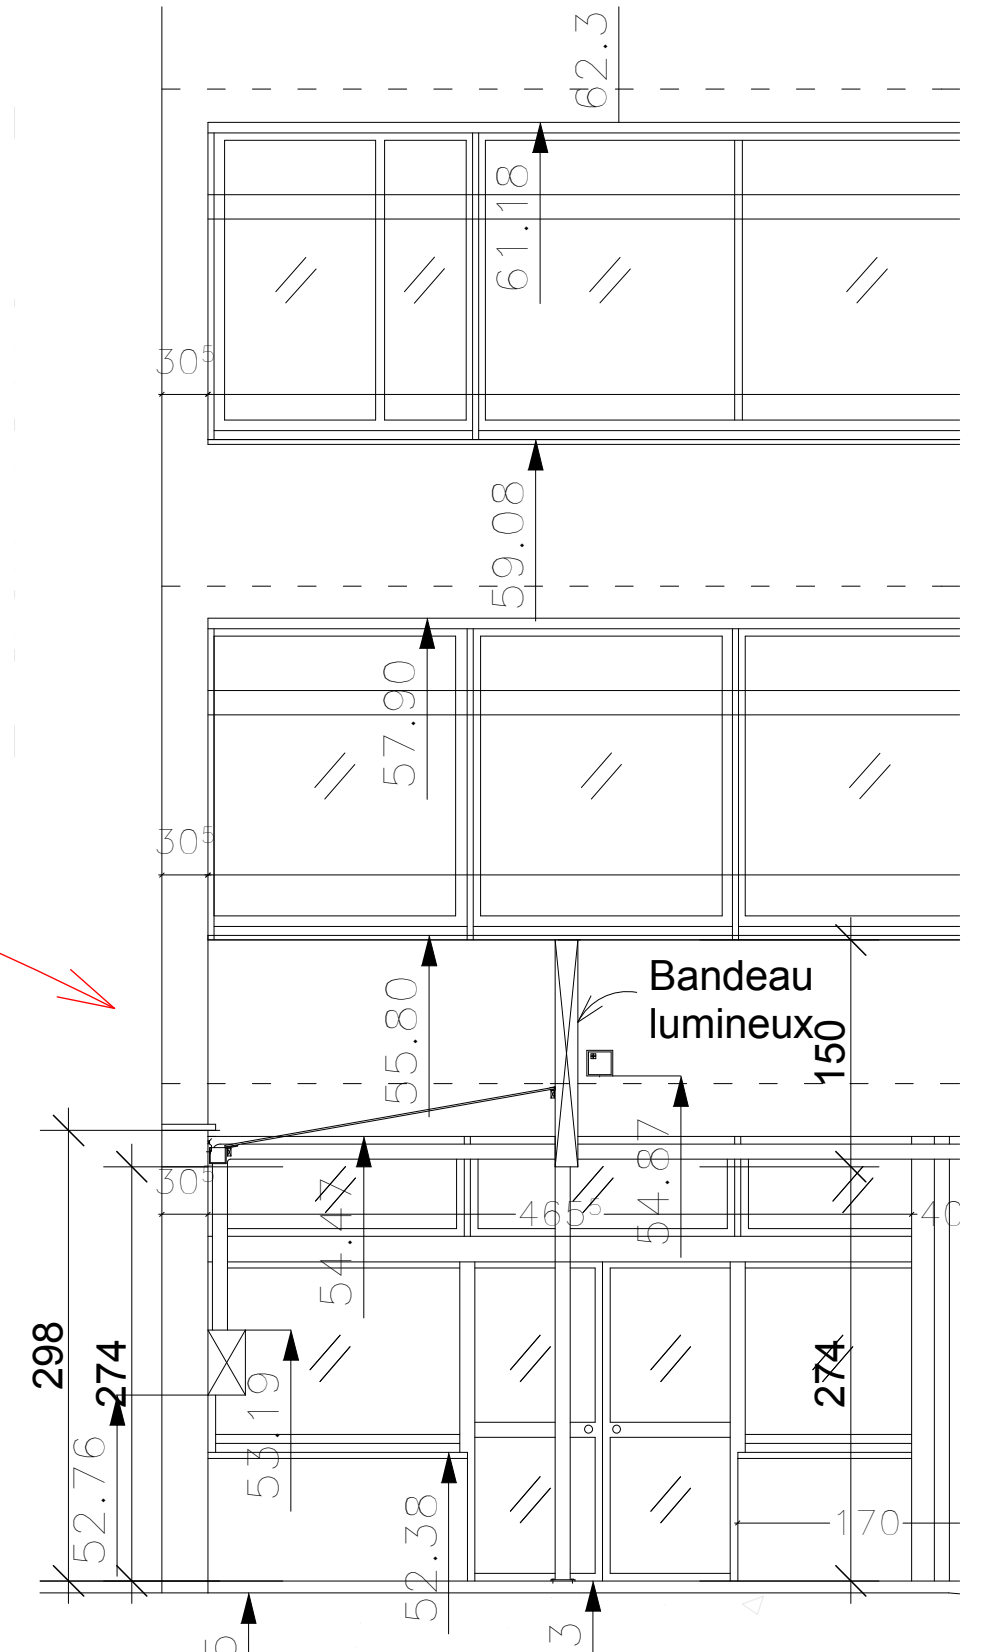

Façade Nord / 1/50°