
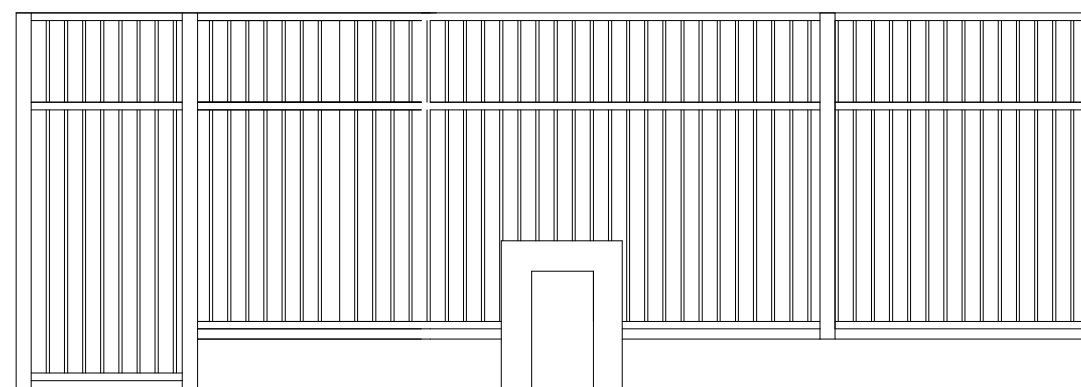


Grille actuelle

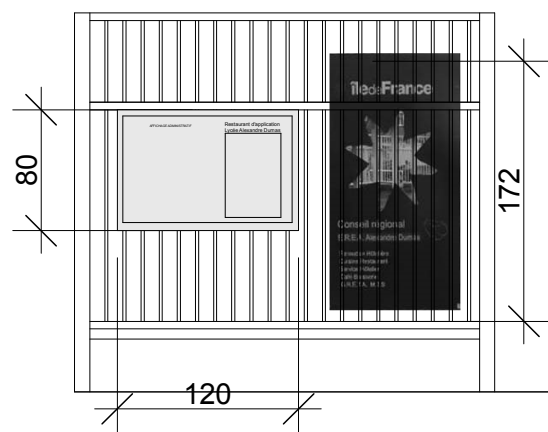

Grille projetée

EREA Lycée Alexandre Dumas - 29bis rue de Cronstadt - 75015 PARIS

08

ARKEAL Saunier Katell architecte DPLG
33 rue Nicolas Denys de Fronsac
17000 LA ROCHELLE

PRO

**ETAT EXISTANT
ETAT PROJETE**

VUE SUR LA GRILLE D'ENTREE

Echelle: 1/50°

Date: 19/05/2017