



DIRECTION DES AFFAIRES SCOLAIRES
ET DE L'ENSEIGNEMENT SUPERIEUR
SOUS-DIRECTION DE LA CONSTRUCTION
35, Boulevard des Invalides 75007 PARIS

IDENTIFICATION DU SITE

N° RNE : 07721270
N° EI : 77070

nom du lycée :
LYCEE GALILEE


Avenue André Malraux

adresse :
77380 COMBS-LA-VILLE

plan de repérage de la zone



définition du secteur de site présenté :

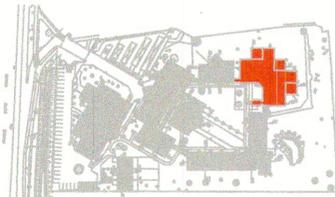

Définition de la zone présentée: Bâtiment B

nom de fichier: NB1G340.DWG date: Mars 2011 indice: 0 N° de plan: N°1/1

nature du plan: PLAN DE NIVEAU R+1 Echelle de tracé: 1/100



N° de dossier: 34780

NOTA : Coordonnées planimétriques - Système RGF 93 - Zone 8
coordonnées altimétriques, NGF, rattachées par GPS - temps réel.
L'emprise du terrain suivant la ligne périmétrale (sommets 82 à 109)
correspond à la limite définie selon les possessions apparentes des murs et clôtures,
et de l'application du cadastre.

Les positions des limites de propriétés devront être confirmées après démolition et faire l'objet
d'une délimitation contradictoire avec les propriétaires des parcelles contiguës.

Les périmètres d'emprises cadastrales ont été définis suivant la limite cadastrale
issue de la numérisation des plans fournis par les services du Cadastre.


Les contenances cadastrales indiquées dans les parcelles proviennent des relevés de propriétés
fournis par les services du cadastre.

L'identification des essences d'arbres a été faite visuellement, les variétés inscrites sur le plan
correspondent à celles que nous sommes en mesure de fournir.

BATIMENT B

NIVEAU R+1

Echelle : 1/100

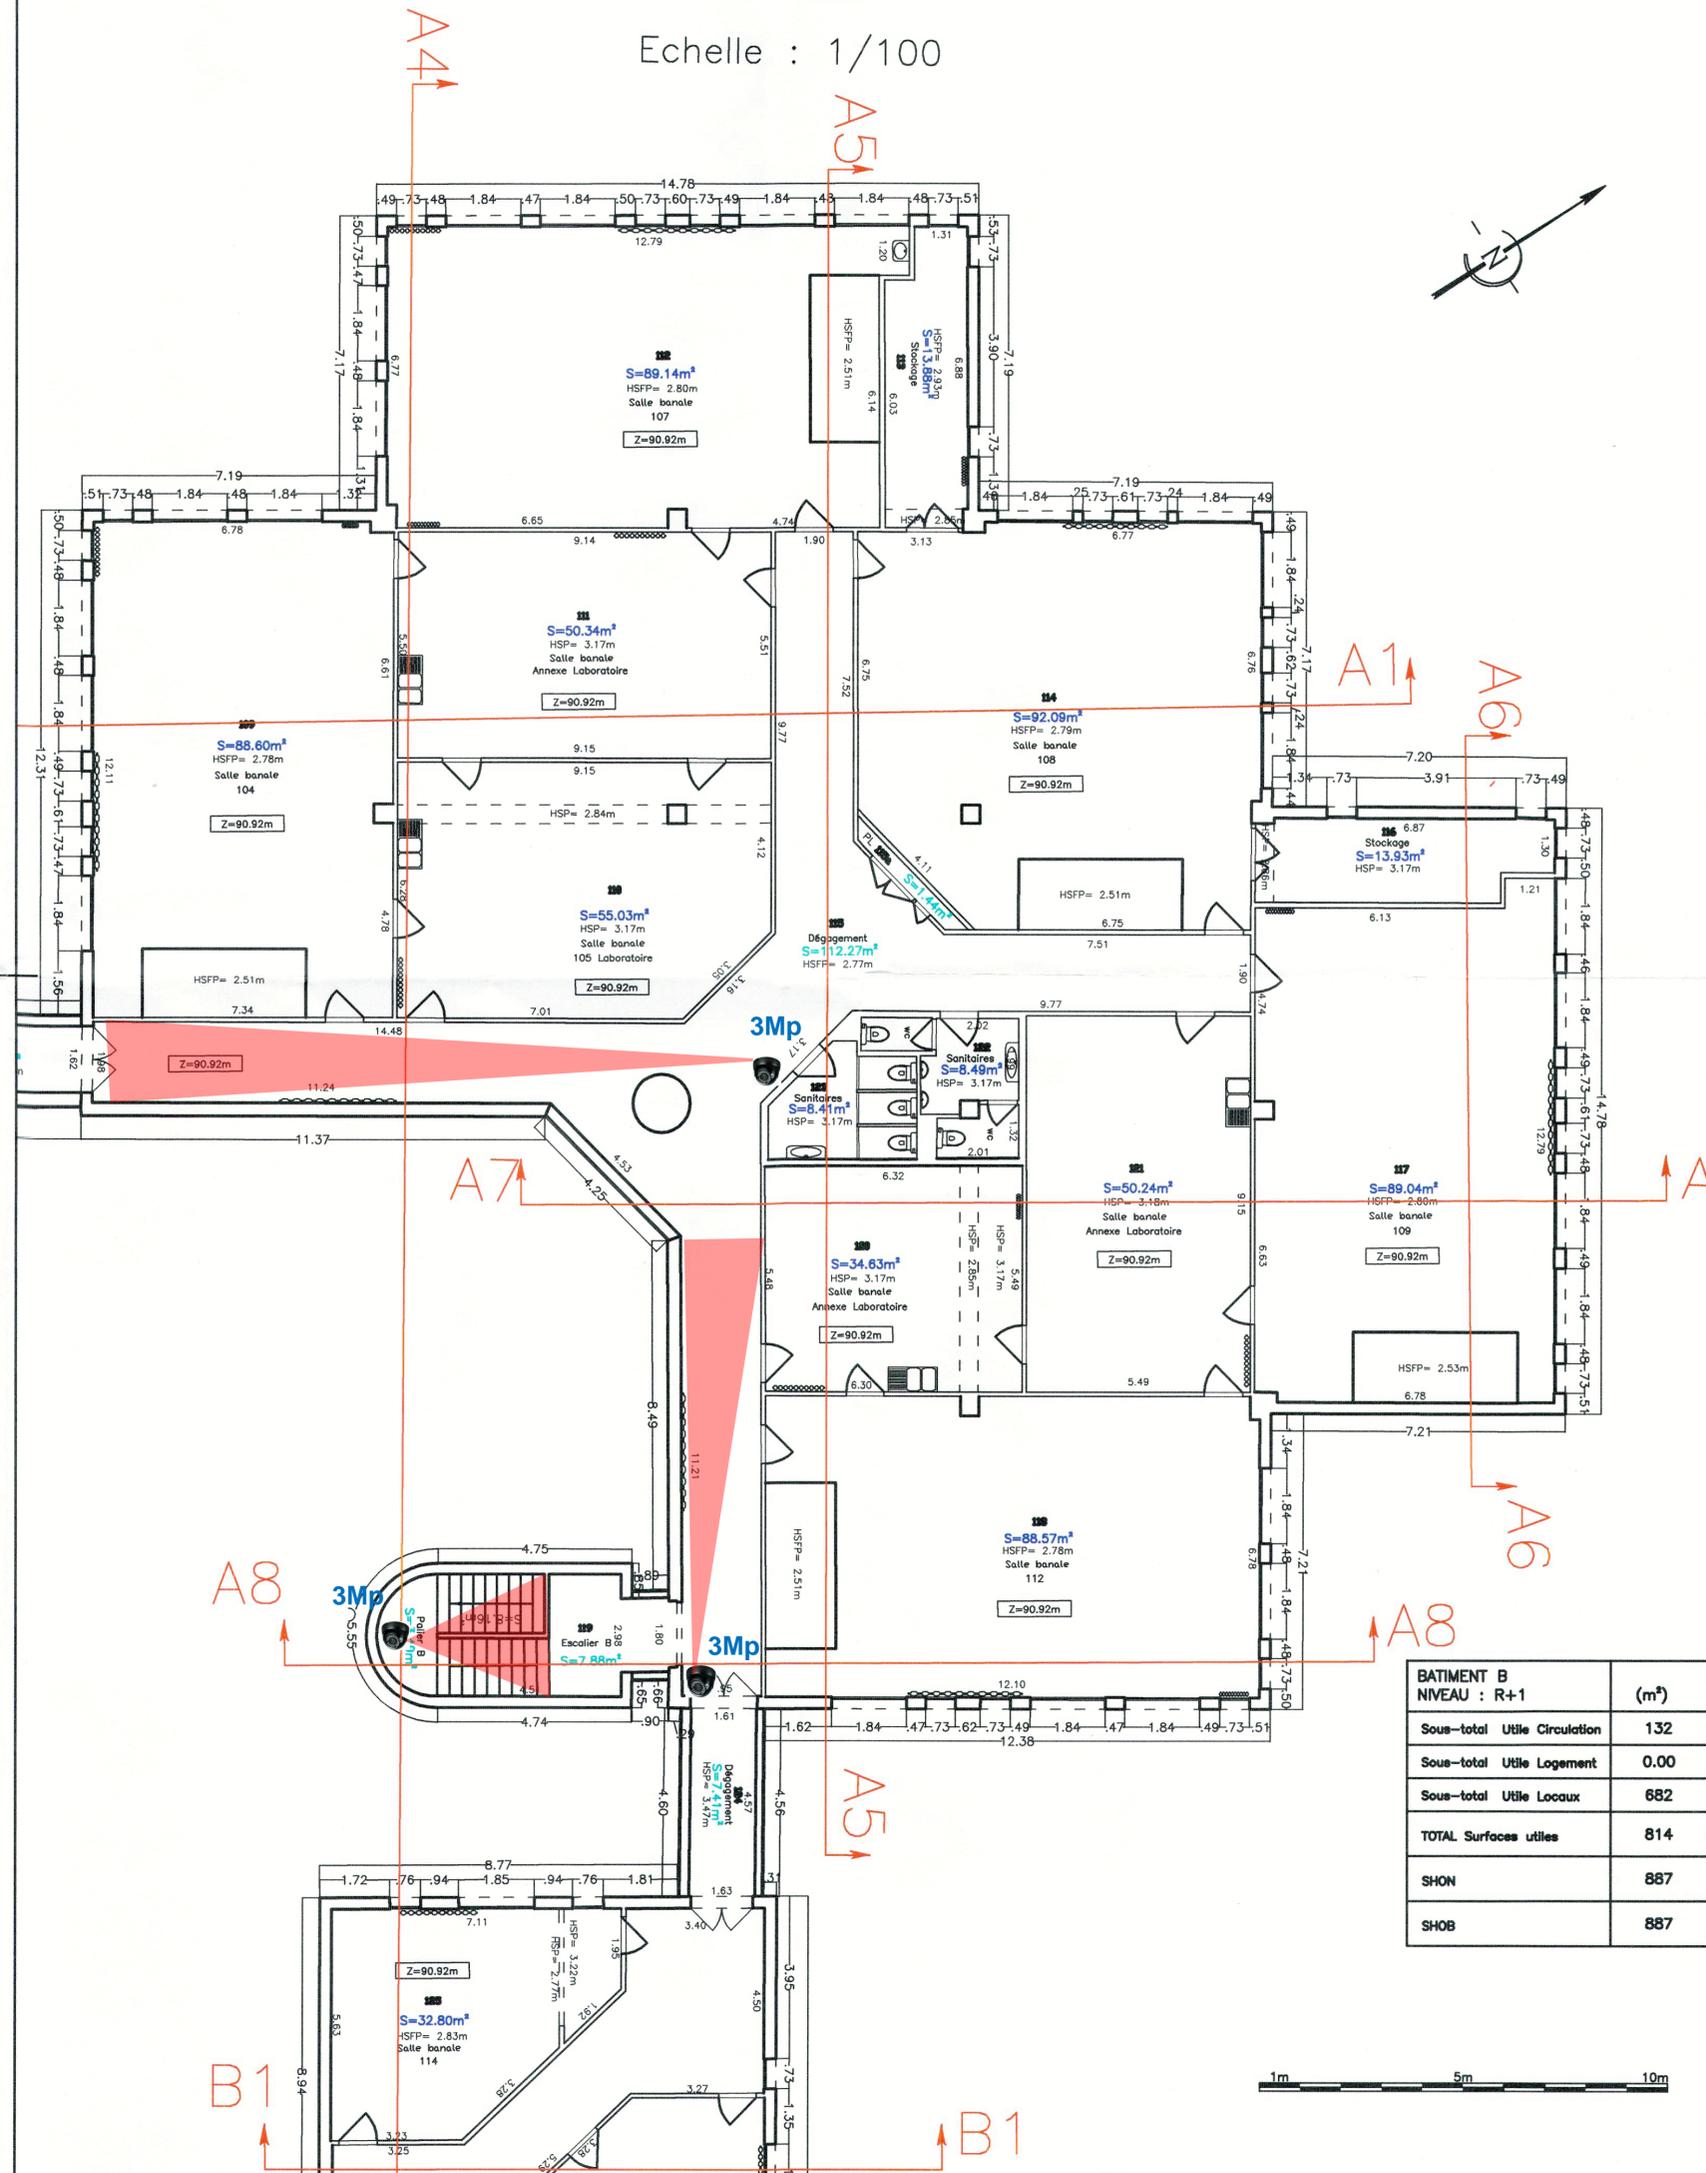

BATIMENT B NIVEAU : R+1		(m ²)
Sous-total	Utilite Circulation	132
Sous-total	Utilite Logement	0.00
Sous-total	Utilite Locaux	682
TOTAL	Surfaces utiles	814
SHON		887
SHOB		887