
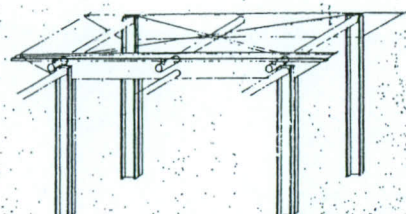
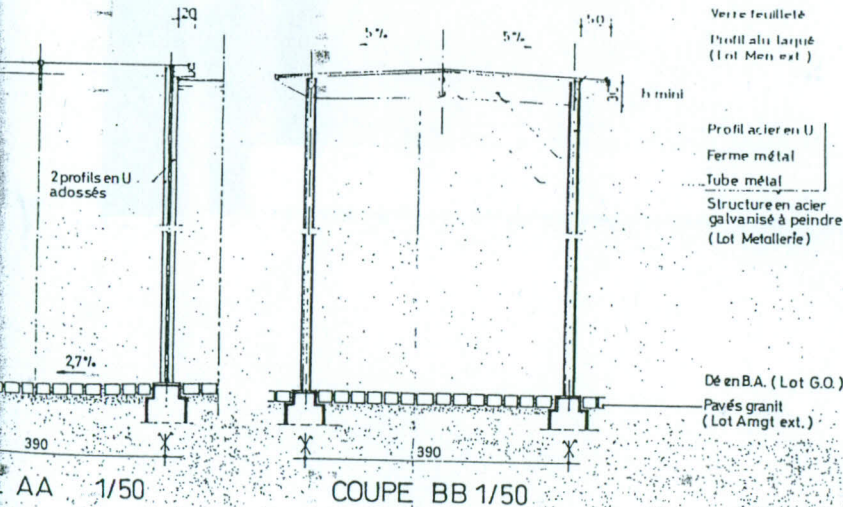
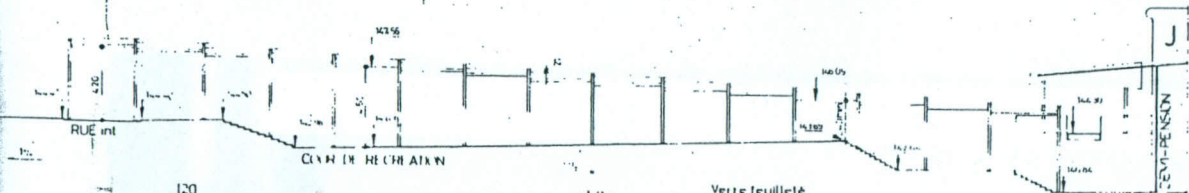


110 m²

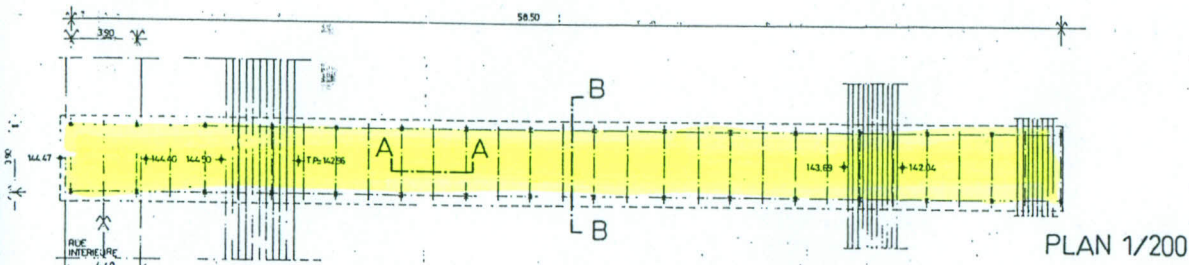

Région Alsace
RECTORAT DE L'ACADEMIE DE STRASBOURG

CONSTRUCTION DU LYCEE POLYVALENT A STRASBOURG OUEST

Mandataire 10 rue Oberlin - 67000 STRASBOURG Tel: 88 37 88 88

PRO-EXE

BATIMENT: PLAN ARCHITECTE

GALERIE DE LIAISON

PLAN-PROFIL-DETAIL

N° 50 A	F.E. 104	ECHELLE: 1/200	DATE: 18/06/96
---------	----------	----------------	----------------

MODIFICATIONS		
INDICES	DATES	OBJETS

Architectes	SARL D'ARCHITECTURE "HENRI CHOMETTE - JEAN-PIERRE LUPU - PIERRE CHOMETTE"	Tel: 42 22 61 28
Mandataire	240 bis boulevard Saint-Germain - 75007 PARIS	
Architectes associés	ARCAL ARCHITECTURE G. FICKE - 23 place Henry Dunant - 67000 STRASBOURG	Tel: 88 35 51 48
	DANIEL STEYER - 16 rue des Ecrivains BP 78 - 67170 BILWISHEIM	Tel: 88 51 40 41
Bureaux d'Etudes	B.E. GUY CHATILA - 4 boulevard de la Dordogne - 67000 STRASBOURG	Tel: 88 36 42 45
	D.E. RUDLE SARL - 4 rue de la Pépinière - 67700 SAVERNE	Tel: 88 91 11 41
	B.E. G. JOST - 126 rue du Château d'Angleterre - 67100 SCHILTIGHEIM	Tel: 88 11 29 20
Economistes	GAY PUIG - 129 bis rue Victor Recourat - 91170 LE PERREUX SUR MARNE	Tel: 48 12 97 11
	SECIAUD & BOSSUYT EST 8 rue des Prés - 67510 STRASBOURG (OSIWA) 11	Tel: 87 56 97 46
Coordinateur Sécurité/Santé	O.T.E. INGENIERIE - 4 rue de la Lisière - 67400 ILLKIRCH GRAFFENSTADEN	Tel: 88 67 53 55
Bureaux de Contrôle	SOCOTEC - 30 rue du Faubourg de Saverne - 67085 STRASBOURG CEDEX	Tel: 88 37 55 55
	APAVE - ZI de l'Electricité - B.P. 22 - 67550 VENDENHEIM	Tel: 88 20 02 55