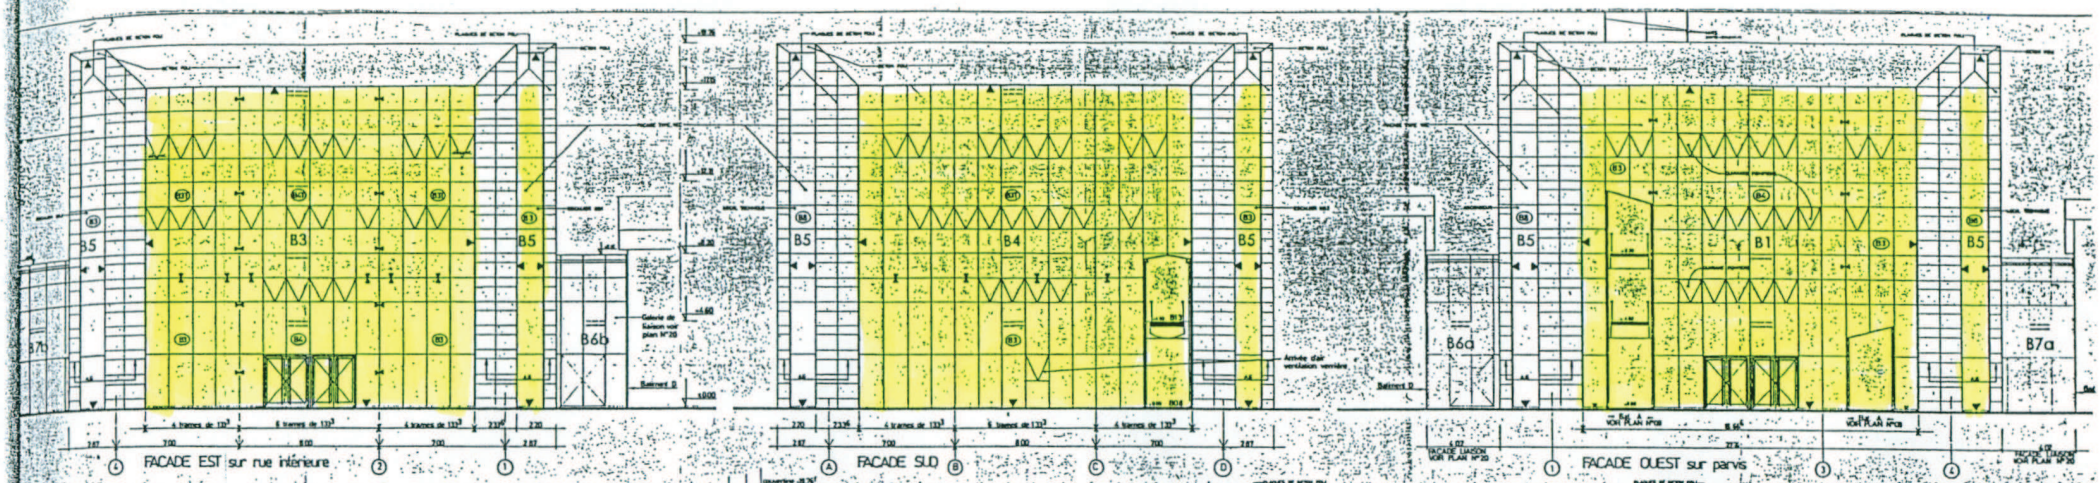

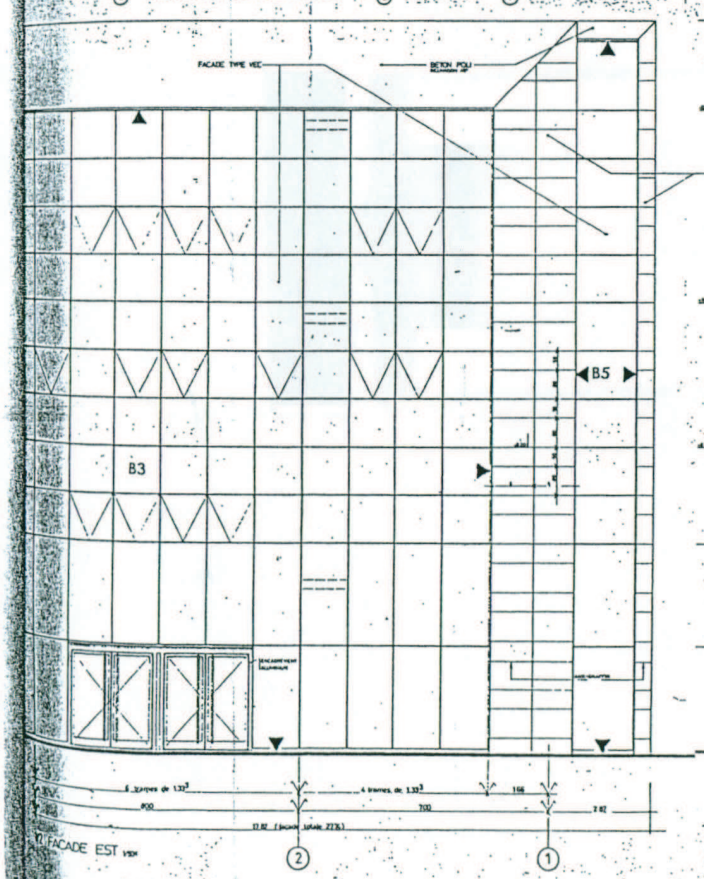

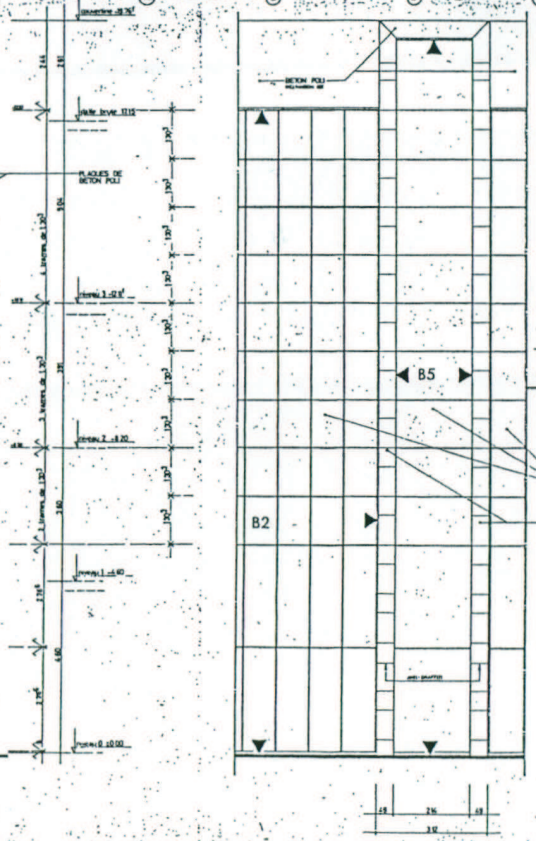

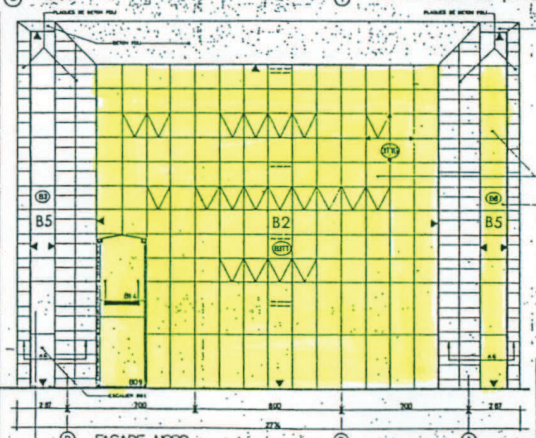

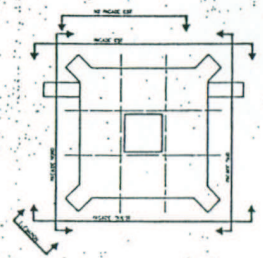

A.G. « ANTI-GRAFFITI SUR TOUS LES SOUBASSEMENTS DU PROJET

Région Alsace
RECTORAT DE L'ACADEMIE DE STRASBOURG

CONSTRUCTION DU LYCEE POLYVALENT
A STRASBOURG OUEST

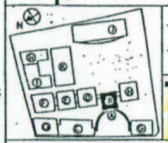

PRO-EXE

BATIMENT : **B**

PLAN ARCHITECTE

FACADES

N° 19	F.E. 104	ECHELLE : 1/100-1/50	DATE : 18/06/96

MODIFICATIONS

INDICES	DATES	OBJETS

Architecte : SARL D'ARCHITECTURE THOMAS CHOMETTE - JEAN-PIERRE LUPI - PIERRE CHOMETTE
Bureau : 248 bis boulevard Saint-Germain - 75007 PARIS Tél. : 01 53 59 49 39

Architecte associé : JACAL ARCHITECTURE/J. BEYLE - 23 place Henry Dunant - 67000 STRASBOURG Tél. : 03 88 23 31 48
DANIEL STEYER - 16 rue des Rossignols BP 78 - 67116 REICHSTETT Tél. : 03 88 33 49 42

Bureaux d'études : B.E. GUY CHATEL - 4 boulevard de la Boutzgen - 67000 STRASBOURG Tél. : 03 88 32 42 48
B.E. RUPPE PAUL - 4 rue de la Papeterie - 67506 SARREGUEMINES Tél. : 03 87 95 13 45
B.E. O. ROST - 126 rue du Château d'Angleterre - 67390 SCHILTIGHEIM Tél. : 03 88 33 39 96

Economiste : BAT PLUS - 129 bis rue Victor Hugues - 94110 LE PERREUX SUR MARNE Tél. : 01 56 97 11
BILHAUD & BORSAYET EST - 1 rue des Prés - 67540 STRASBOURG OSTWALD Tél. : 03 88 55 98 96

Coordinateur SYS. INGENIERIE - 4 rue de la Liberté - 67400 ILLKIRCH GRAFFENSTADEN Tél. : 03 88 67 34 76

Bureaux de contrôle : SOCOTEC - 30 rue du Fossé des Tanneurs - 67083 STRASBOURG CEDEX Tél. : 03 88 23 32 56
APAVE - 21 rue de l'Artisanat - B.P. 32 - 67330 VENDENHEIM Tél. : 03 88 64 52 52

1360 m²

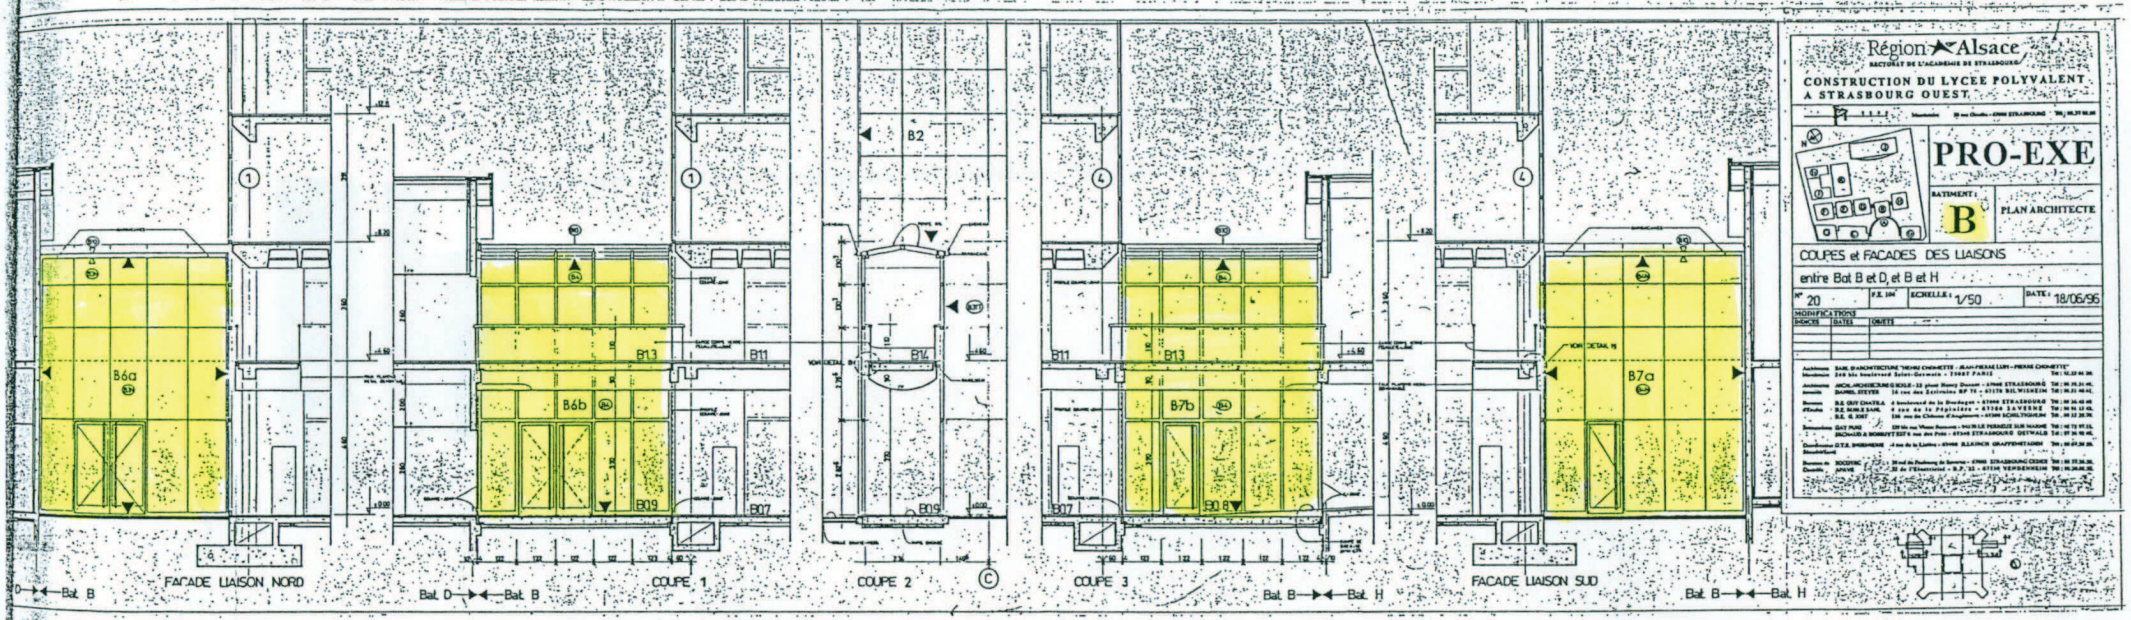
B6a
B6b
B13
B11
B2
B14
B09
B07
B7b
B7a
FACADE LIAISON NORD
COUPE 1
COUPE 2
COUPE 3
FACADE LIAISON SUD
Bat. B
Bat. D
Bat. H
Région Alsace
CONSTRUCTION DU LYCEE POLYVALENT
A STRASBOURG OUEST
PRO-EXE
BATIMENT :
B
PLAN ARCHITECTE
COUPES et FACADES DES LIAISONS
entre Bat B et D, et B et H
N° 20
ECHELLE : 1/50
DATE : 18/06/96
MODIFICATIONS
DOCTE
TEXTES
OBJETS

200 m²