736 m²

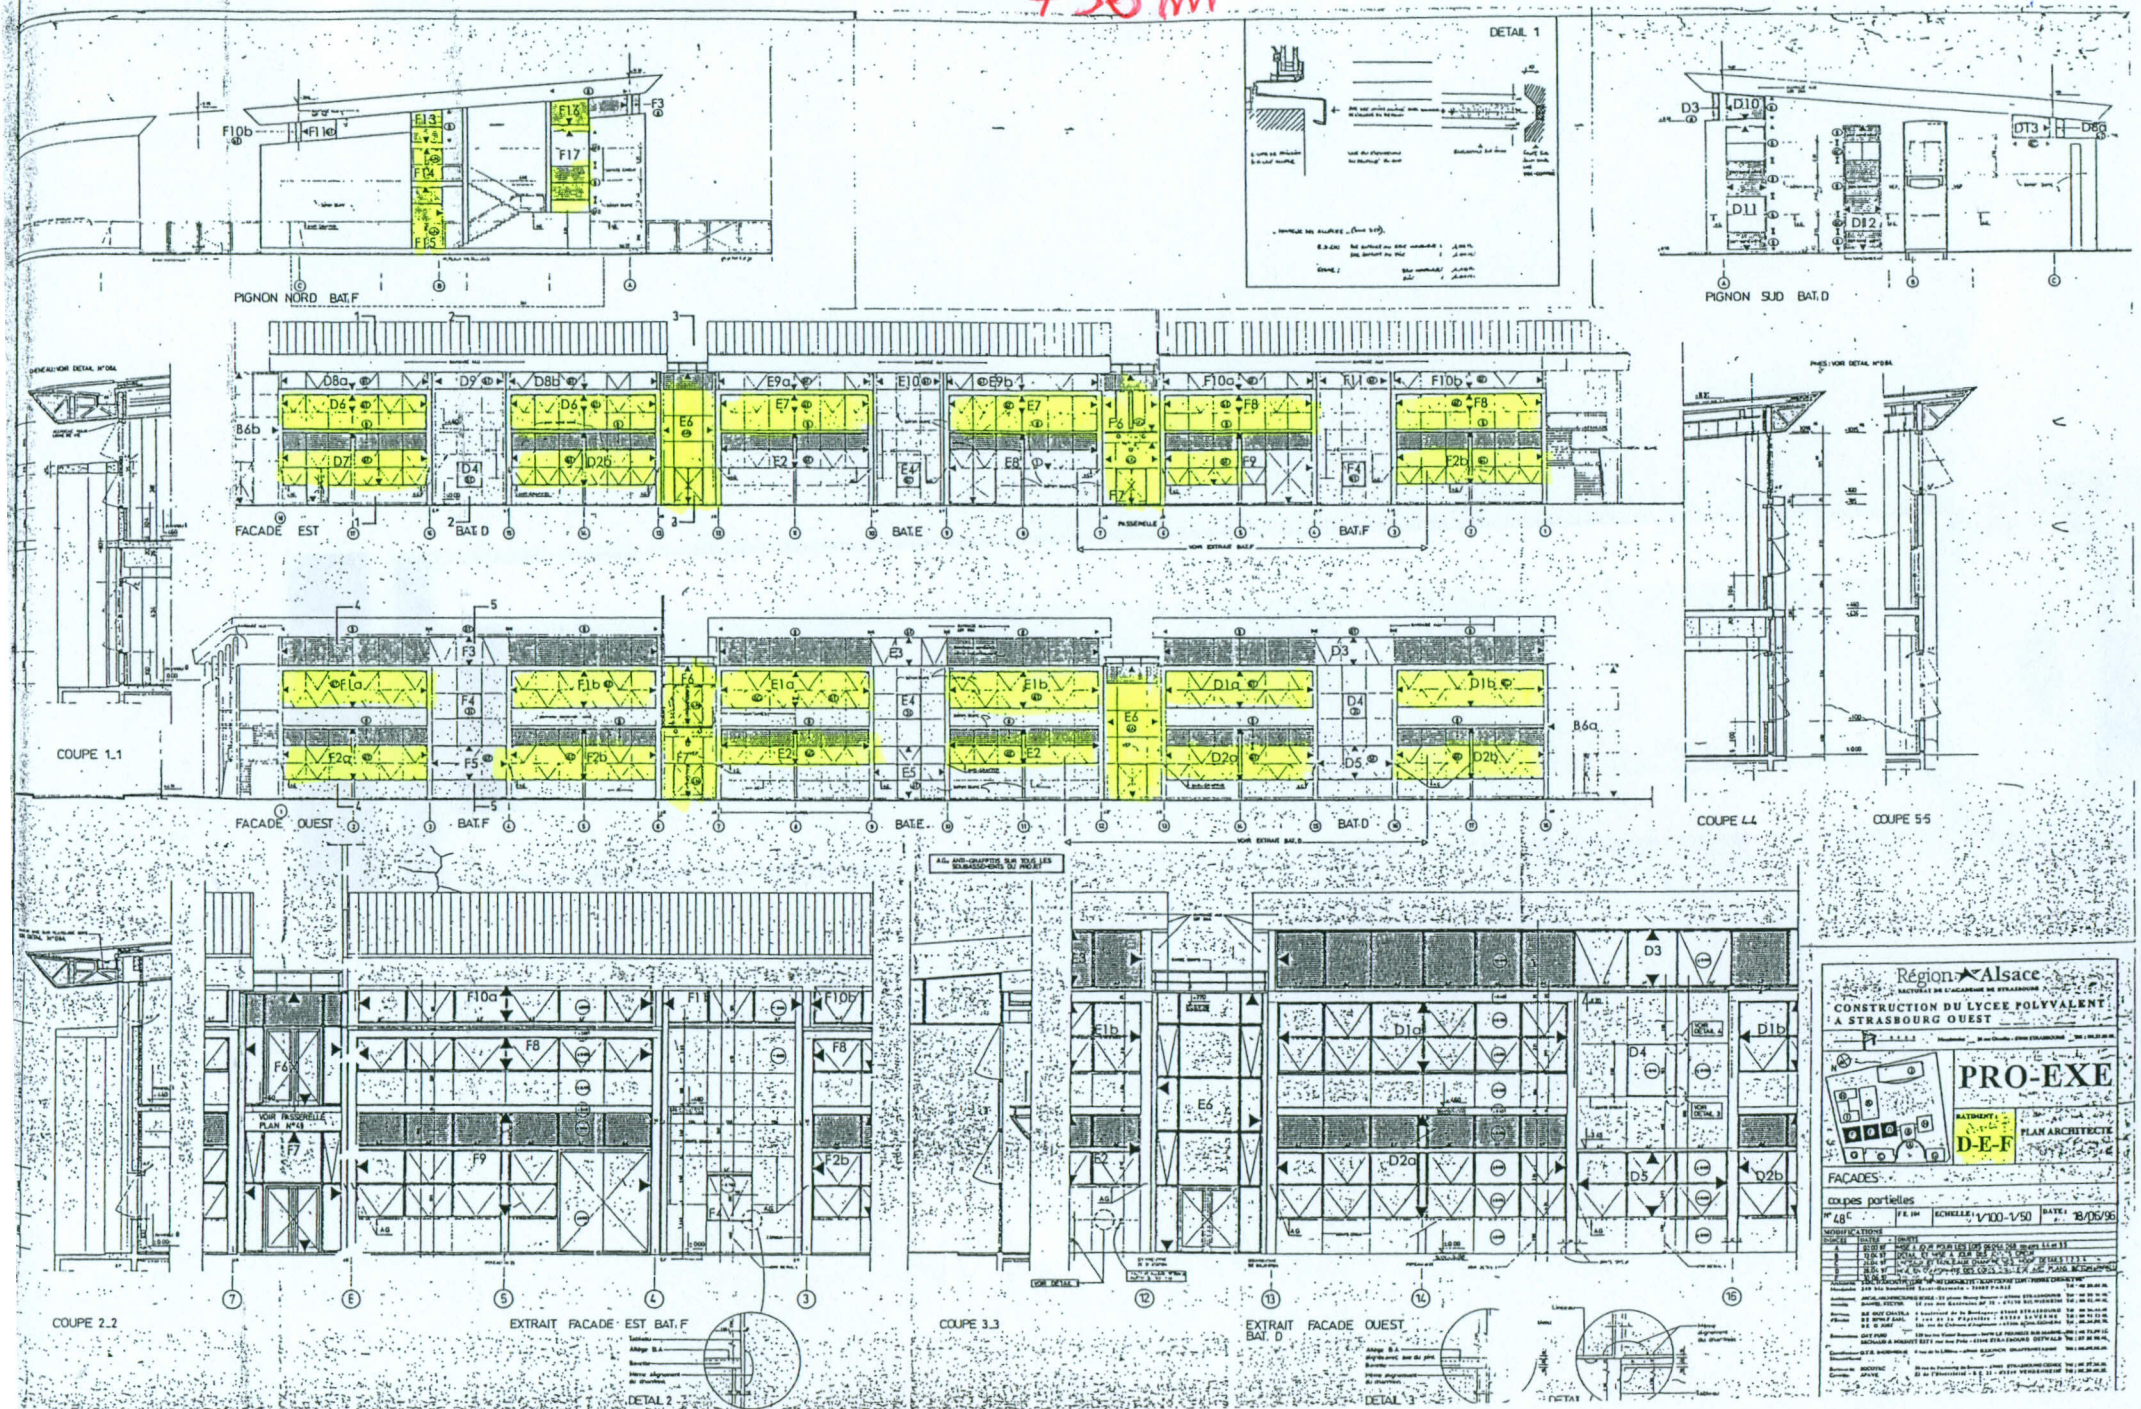
PIGNON NORD BAT.F
DETAIL 1
PIGNON SUD BAT.D
FACADE EST
BAT.D
BAT.E
BAT.F
COUPE 1.1
FACADE OUEST
BAT.F
BAT.E
BAT.D
COUPE 4.4
COUPE 5.5
COUPE 2.2
EXTRAIT FACADE EST BAT.F
COUPE 3.3
EXTRAIT FACADE OUEST BAT. D
DETAIL 2
DETAIL 3
Région Alsace
CONSTRUCTION DU LYCEE POLYVALENT A STRASBOURG OUEST
PRO-EXE
D-E-F
PLAN ARCHITECTE
FACADES
coupes partielles
ECHELLE: 1/100-1/50
DATE: 18/06/96