


LÉGENDE :

	Maçonnerie Existante
	Cloisonnement Existant
	Cloison existante composée d'une allège maçonnée de 2,10m de hauteur et de panneaux contrecollés en partie haute
	Murs démolis
	Portes déposées
	Emprise du futur sol souple 100X100 posé par l'entreprise de désamiantage
	Emprise du futur sol souple 100X100 posé par le lot02
	Emprise du futur sol carrelage 30x30
	Radiateur

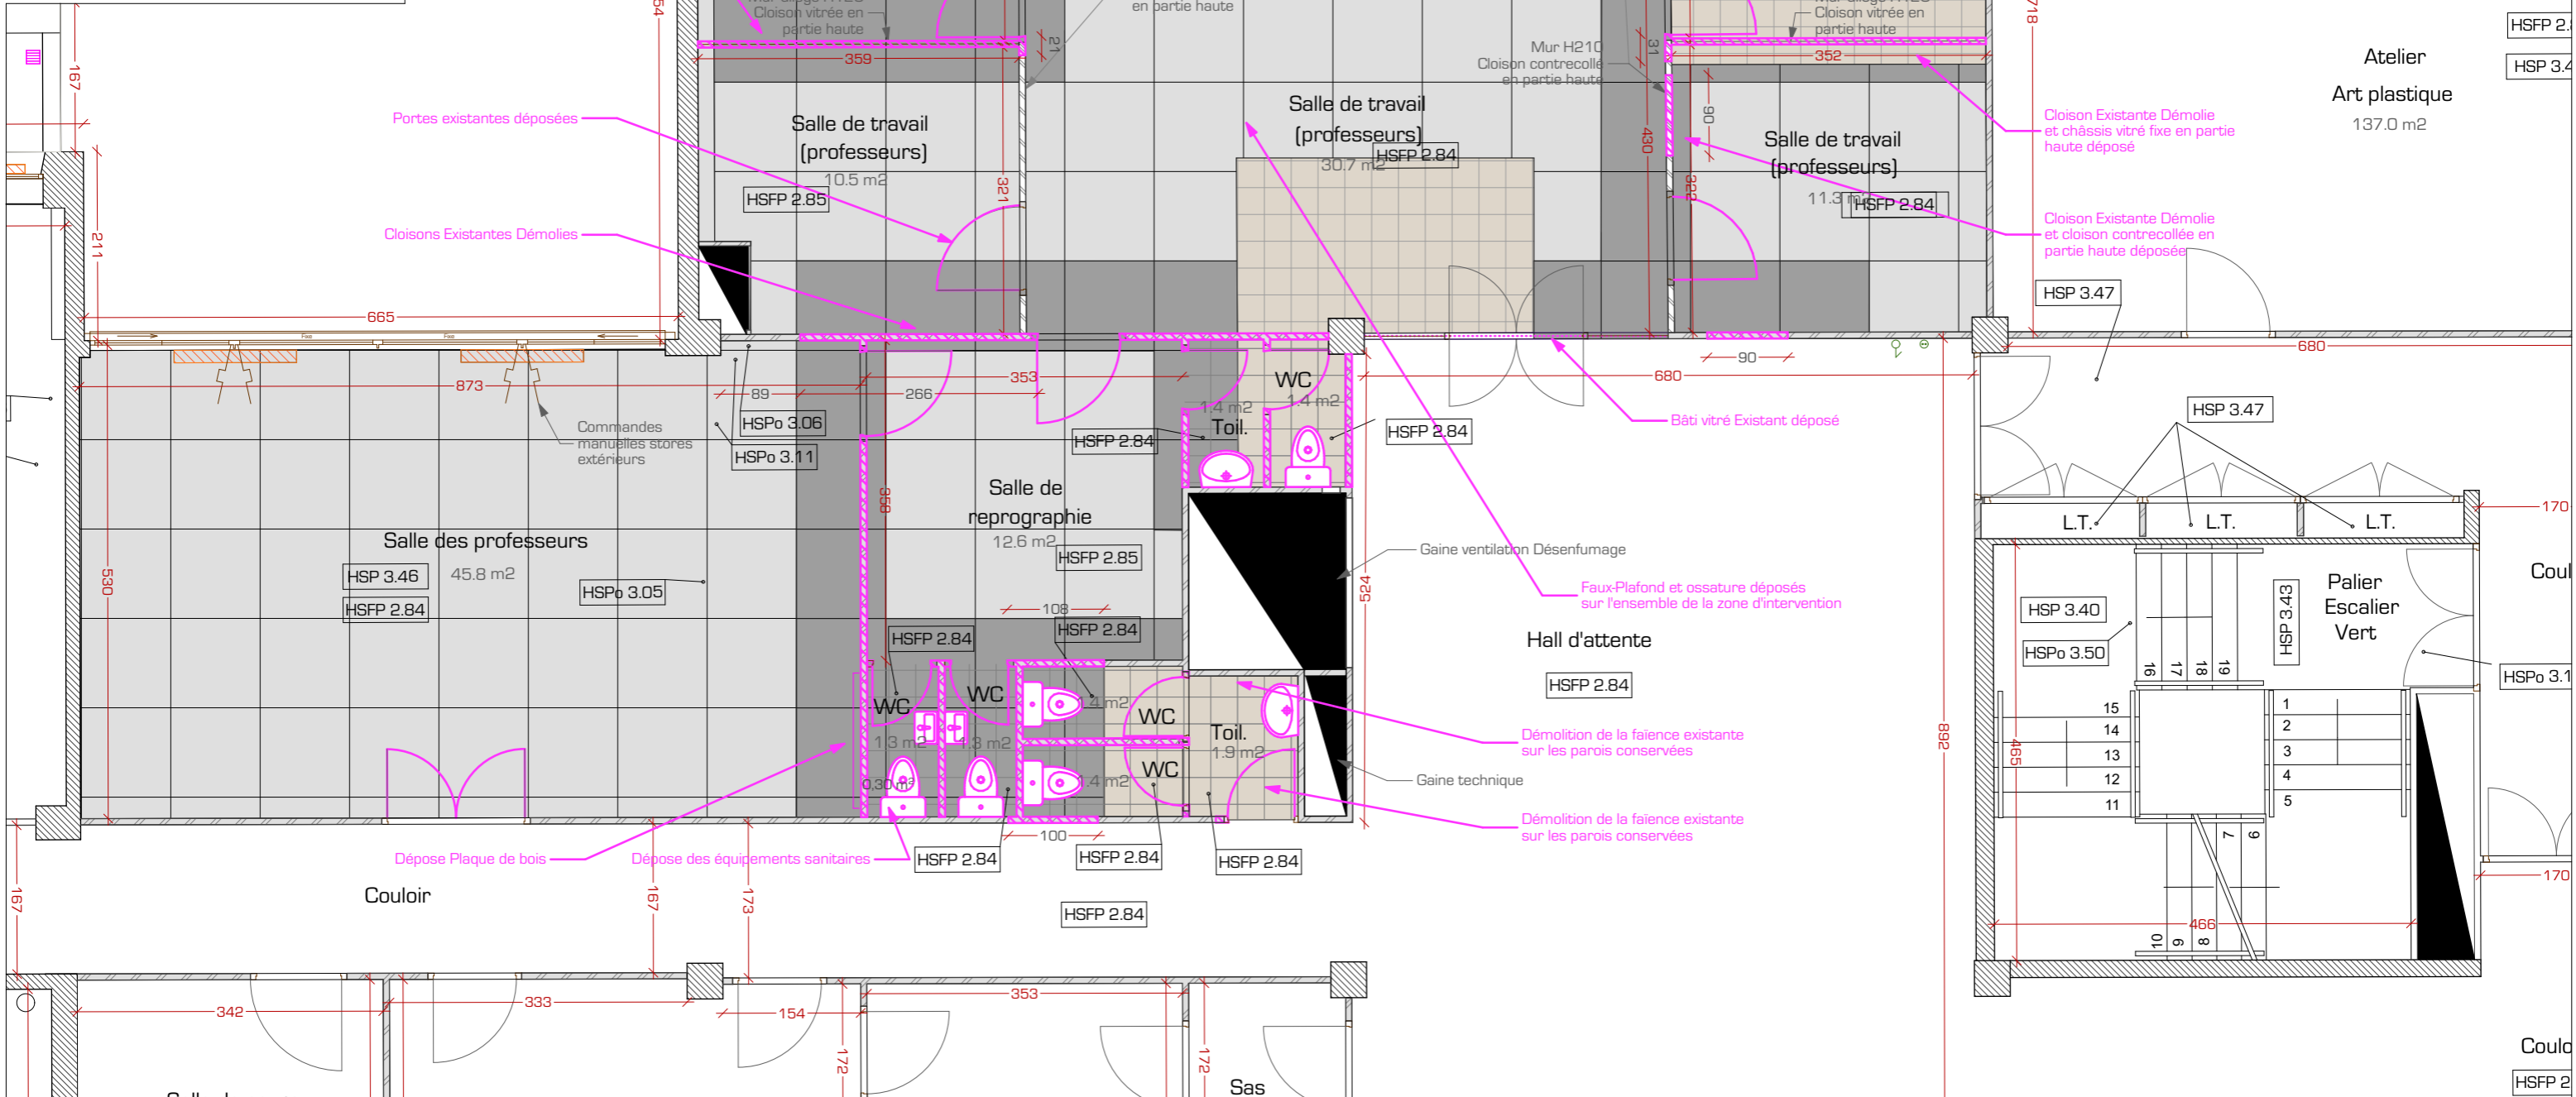

LYCÉE PABLO PICASSO 4 Avenue Pablo PICASSO 94120 FONTENAY SOUS BOIS RÉGION ILE DE FRANCE 24, rue du Général Bertrand 75007 PARIS	LYCÉE P.PICASSO - FONTENAY SOUS BOIS Aménagement de la salle des professeurs	ETAT : EXISTANT	 IDF ARCHITECTURE 62, rue de la Chaussée d'Antin 75009 PARIS Tél : 01.48.75.14.50 Mail : agence@idf-architecture.com
	DOSSIER DE CONSULTATION DES ENTREPRISES PLAN DE DÉTAIL SALLE PROFESSEURS PLAN DE CALEPINAGE SOL SOUPLE	ECHELLE : 1/70	