

# CONSEIL RÉGIONAL D'ILE DE FRANCE

## LYCÉE PABLO PICASSO - FONTENAY SOUS BOIS

<b>PROJET</b>	<i>Aménagement de la salle professeurs</i>		
<b>MAITRE D'OUVRAGE</b>	<b>LYCÉE PABLO PICASSO</b> 4, avenue Pablo Picasso 94120 FONTENAY SOUS BOIS	téléphone : 01.48.76.26.73	
<b>ASSISTANT MAITRE D'OUVRAGE</b>	<b>RÉGION ILE DE FRANCE</b> 24, rue du Général Bertrand 75007 PARIS	téléphone : 01.53.85.53.85	
<b>MAITRE D'ŒUVRE</b>	<b>I.D.F. ARCHITECTURE</b> 62, rue de la Chaussée d'Antin 75009 PARIS	téléphone : 01.48.75.14.50	télécopie : 01.48.75.16.90

## DOSSIER DE CONSULTATION DES ENTREPRISES

### PARTENAIRES DE L'OPERATION - INTERVENANTS ET CONSULTANTS EXTERIEURS

<b>BUREAU DE CONTROLE</b>	non désigné
<b>COORDONNATEUR SÉCURITÉ</b>	non désigné
<b>COORDINATEUR SSI</b>	non désigné

<b>PLAN</b>	<b>DCE</b>	<b>P/132</b>	<b>DOSSIER</b>	<b>IDFA/16.008</b>
<b>ÉTAT PROJETÉ</b>				
<b>ECHELLE :</b>	1/70	<b>DOC</b>	<b>PLAN PROJET - SALLE PROFESSEURS</b>	
<b>DATE :</b>	AVRIL 2017		<b>PLAN TECHNIQUE PLOMBERIE / VENTILATION</b>	

### MODIFICATIONS APPORTEES AUX PLANS - INDICES DE MISE A JOUR


<b>A</b>	<input type="checkbox"/>	<input type="checkbox"/>	<input type="checkbox"/>	<input type="checkbox"/>	<input type="checkbox"/>	<input type="checkbox"/>	<input type="checkbox"/>	<input type="checkbox"/>	<input type="checkbox"/>
<b>B</b>	<input type="checkbox"/>	<input type="checkbox"/>	<input type="checkbox"/>	<input type="checkbox"/>	<input type="checkbox"/>	<input type="checkbox"/>	<input type="checkbox"/>	<input type="checkbox"/>	<input type="checkbox"/>
<b>C</b>	<input type="checkbox"/>	<input type="checkbox"/>	<input type="checkbox"/>	<input type="checkbox"/>	<input type="checkbox"/>	<input type="checkbox"/>	<input type="checkbox"/>	<input type="checkbox"/>	<input type="checkbox"/>
<b>D</b>	<input type="checkbox"/>	<input type="checkbox"/>	<input type="checkbox"/>	<input type="checkbox"/>	<input type="checkbox"/>	<input type="checkbox"/>	<input type="checkbox"/>	<input type="checkbox"/>	<input type="checkbox"/>
<b>E</b>	<input type="checkbox"/>	<input type="checkbox"/>	<input type="checkbox"/>	<input type="checkbox"/>	<input type="checkbox"/>	<input type="checkbox"/>	<input type="checkbox"/>	<input type="checkbox"/>	<input type="checkbox"/>

### MISSION EN COURS

<input type="checkbox"/>	Esquisse	<input checked="" type="checkbox"/>	DCE
<input type="checkbox"/>	APS	<input type="checkbox"/>	DM
<input type="checkbox"/>	APD	<input type="checkbox"/>	DETAILS
<input type="checkbox"/>	DP	<input type="checkbox"/>	DOE
<input type="checkbox"/>	PRO	<input type="checkbox"/>	RELEVÉ

**LÉGENDE :**

	Maçonnerie Existante
	Cloisonnement Existant
	Cloison existante composée d'une allège maçonnée de 2,10m de hauteur et de panneaux contrecollés en partie haute
	Cloisonnement créé
	Doublage Isolant
	Sols souples
	Sols carrelage 30x30
	Radiateur
	Conduit VMC
	Grille de ventilation
	Descente EP
	Réseau Eau Froide
	Réseau Eau Chaude Sanitaire

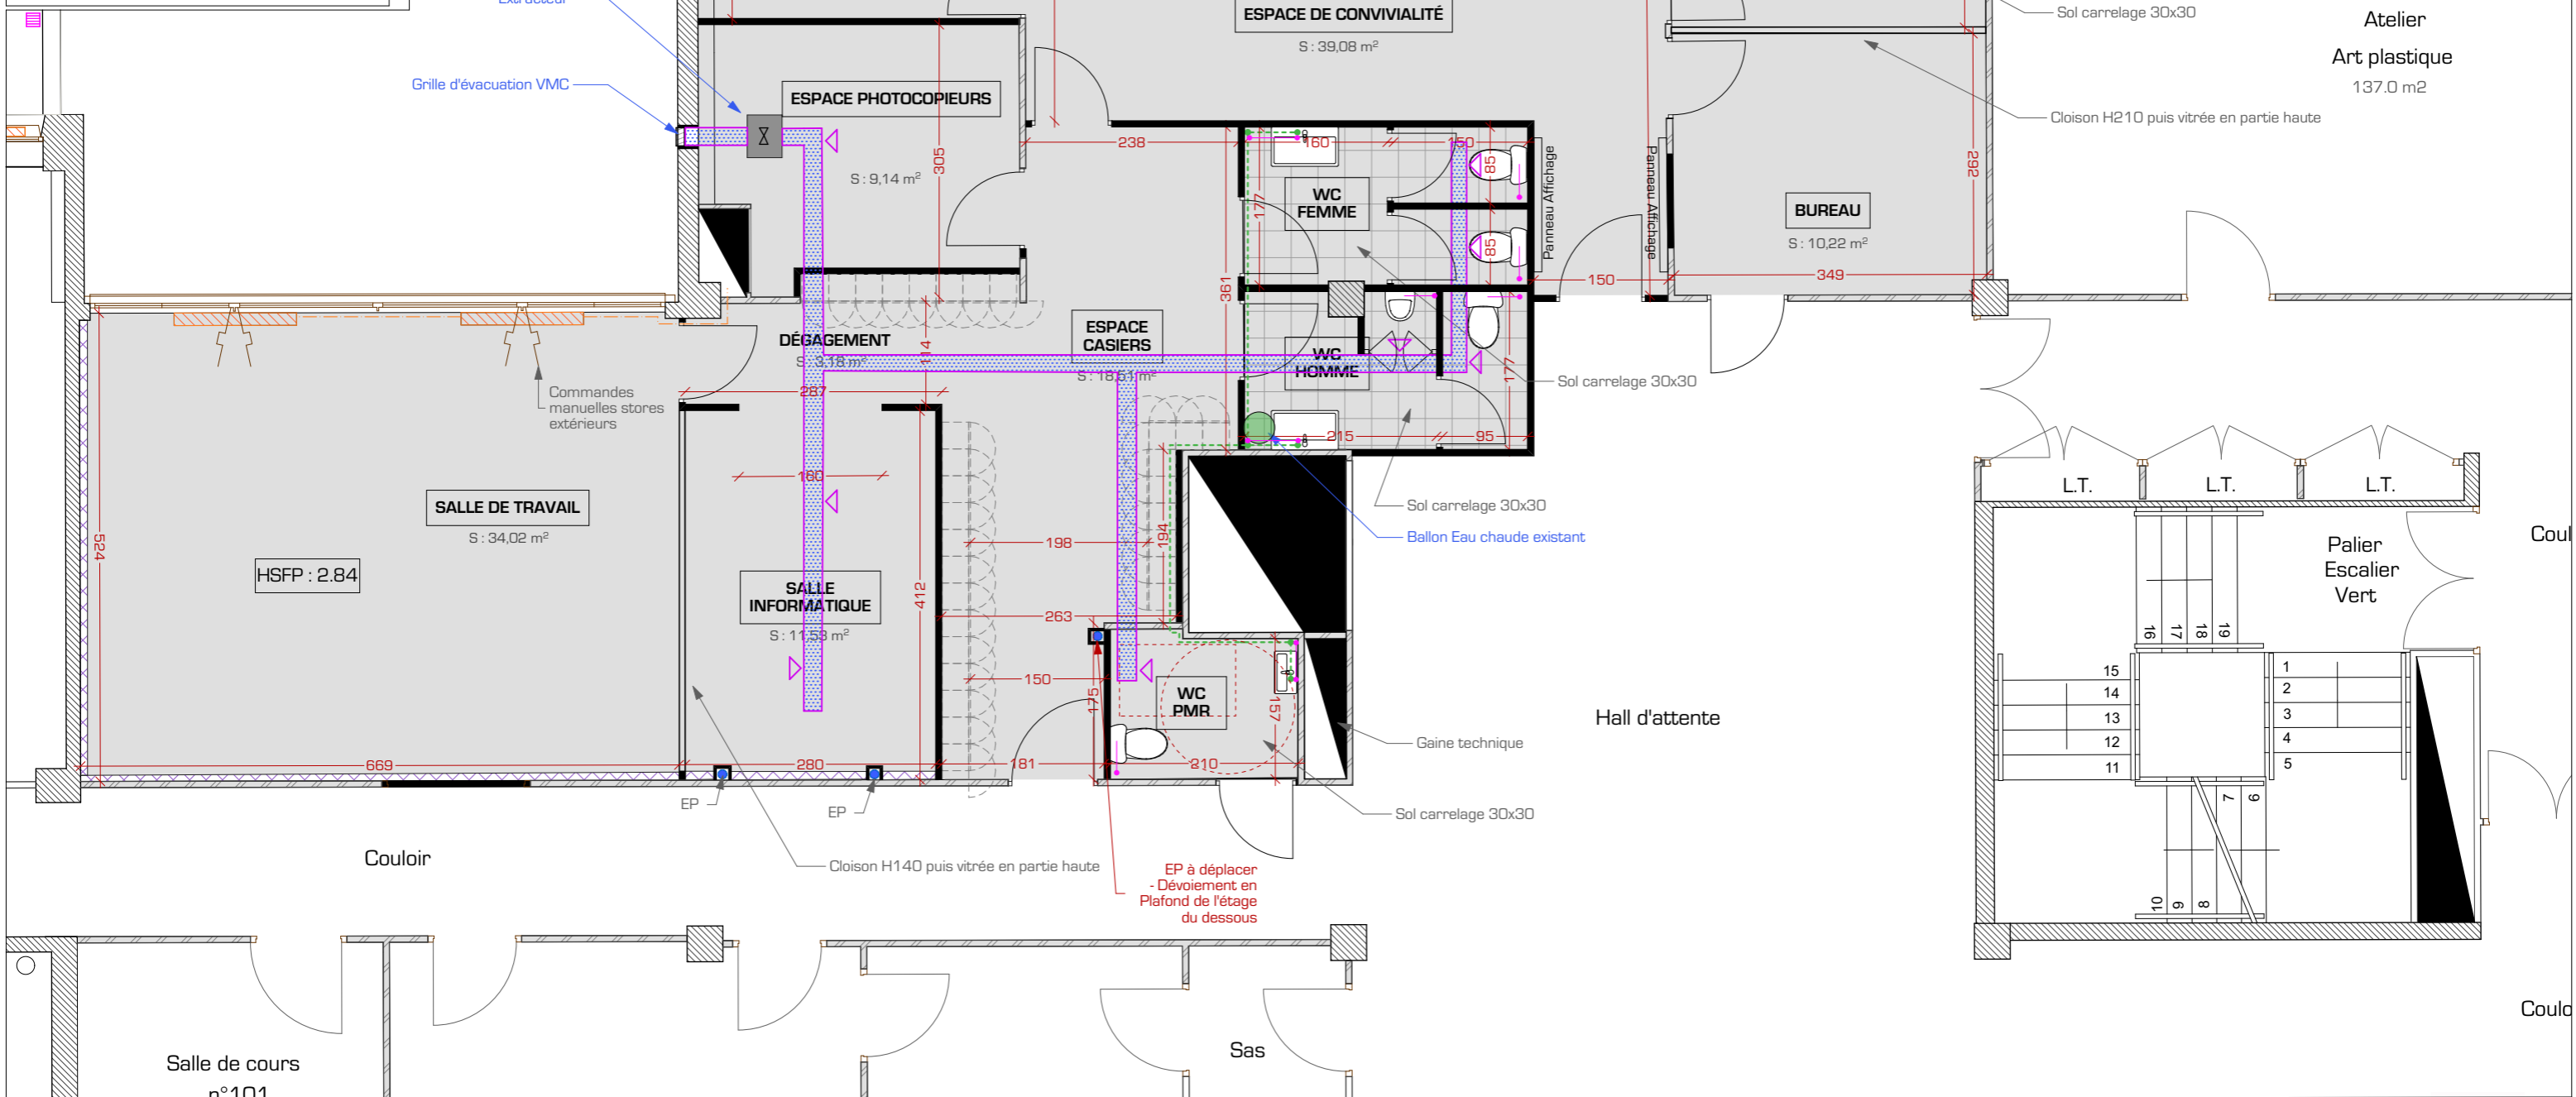

<b>LYCÉE PABLO PICASSO</b> 4 Avenue Pablo PICASSO 94120 FONTENAY SOUS BOIS  <b>RÉGION ILE DE FRANCE</b> 24, rue du Général Bertrand 75007 PARIS	<b>LYCÉE P. PICASSO - FONTENAY SOUS BOIS</b>  <b>Aménagement de la salle des professeurs</b>	<b>ETAT :</b> PROJETÉ	 <b>IDF ARCHITECTURE</b> 62, rue de la Chaussée d'Antin 75009 PARIS Tél : 01.48.75.14.50 Mail : agence@idf-architecture.com
	<b>DOSSIER DE CONSULTATION DES ENTREPRISES</b>  P/132 PLAN SALLE PROFESSEURS PLAN TECHNIQUE PLOMBERIE / VENTILATION	<b>ECHELLE :</b> 1/70	