





Ouvrage : <b>Clôture Portail Vidéo surveillance</b>		Maître d'ouvrage: Lycée Charles de Gaulle 6 place Jean Mermoz 77230 LONGPERRIER			PLANVERFASSEUR: TEOCALLI Laure Van de Walle 		
N° de plan: DCE	Titre: insertion dans le site	Echelle :	Format : A3	N° de projet : (7257)	Dessinateur: GCD	Date : 19/04/2017	Révision:





Ouvrage :		Portails d'accès au Lycée			Maître d'ouvrage:		Lycée Charles de Gaulle 6 place Jean Mermoz 77230 LONGPERRIER		PLANVERFASSEUR:		TEOCALLI Laure Van de Walle			
N° de plan:	Titre:	Echelle :	Format :	N° de projet :	Dessinateur:	Date :	Révision:							
DCE	insertion dans le site		A3	(7257)	GCD	19/04/2017								



IDENTIFICATION DU SITE  
 N° RNE :0772228D N° EI :77147


nom du lycée : **Lycée CHARLES DE GAULLE**

adresse : **6, place Jean Mermoz  
 77230 LONGPERRIER**

définition de la zone présentée :  
**Parcelles concernées : ZD N° 20 et 24**

Nature du Plan :  
**PLAN DE MASSE**




Nom de fichier : M\_G340 date : Novembre 2011 indice : 1 N° de plan : 1/1 Echelle de tracé : 1/1200

AUTEUR (logo...)  
 **2009GG413J**

NOTA : Plan dressé suivant les limites de possession apparentes.  
 Côtes des limites à préciser par l'établissement d'un plan périmétrique après démolition.

Titres non communiqués.  
 Système de coordonnées RGF93 - CC49

Nivellement rattaché au repère de la ville de Dammartin-en-goele situé au carrefour avec la D 401 (Maison DESCHAMPS) Altitude normale Z = 144.885 m.  
 Une confirmation de cette altitude a été obtenue auprès de l'institut Géographique National de Paris le 14/02/2003.

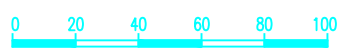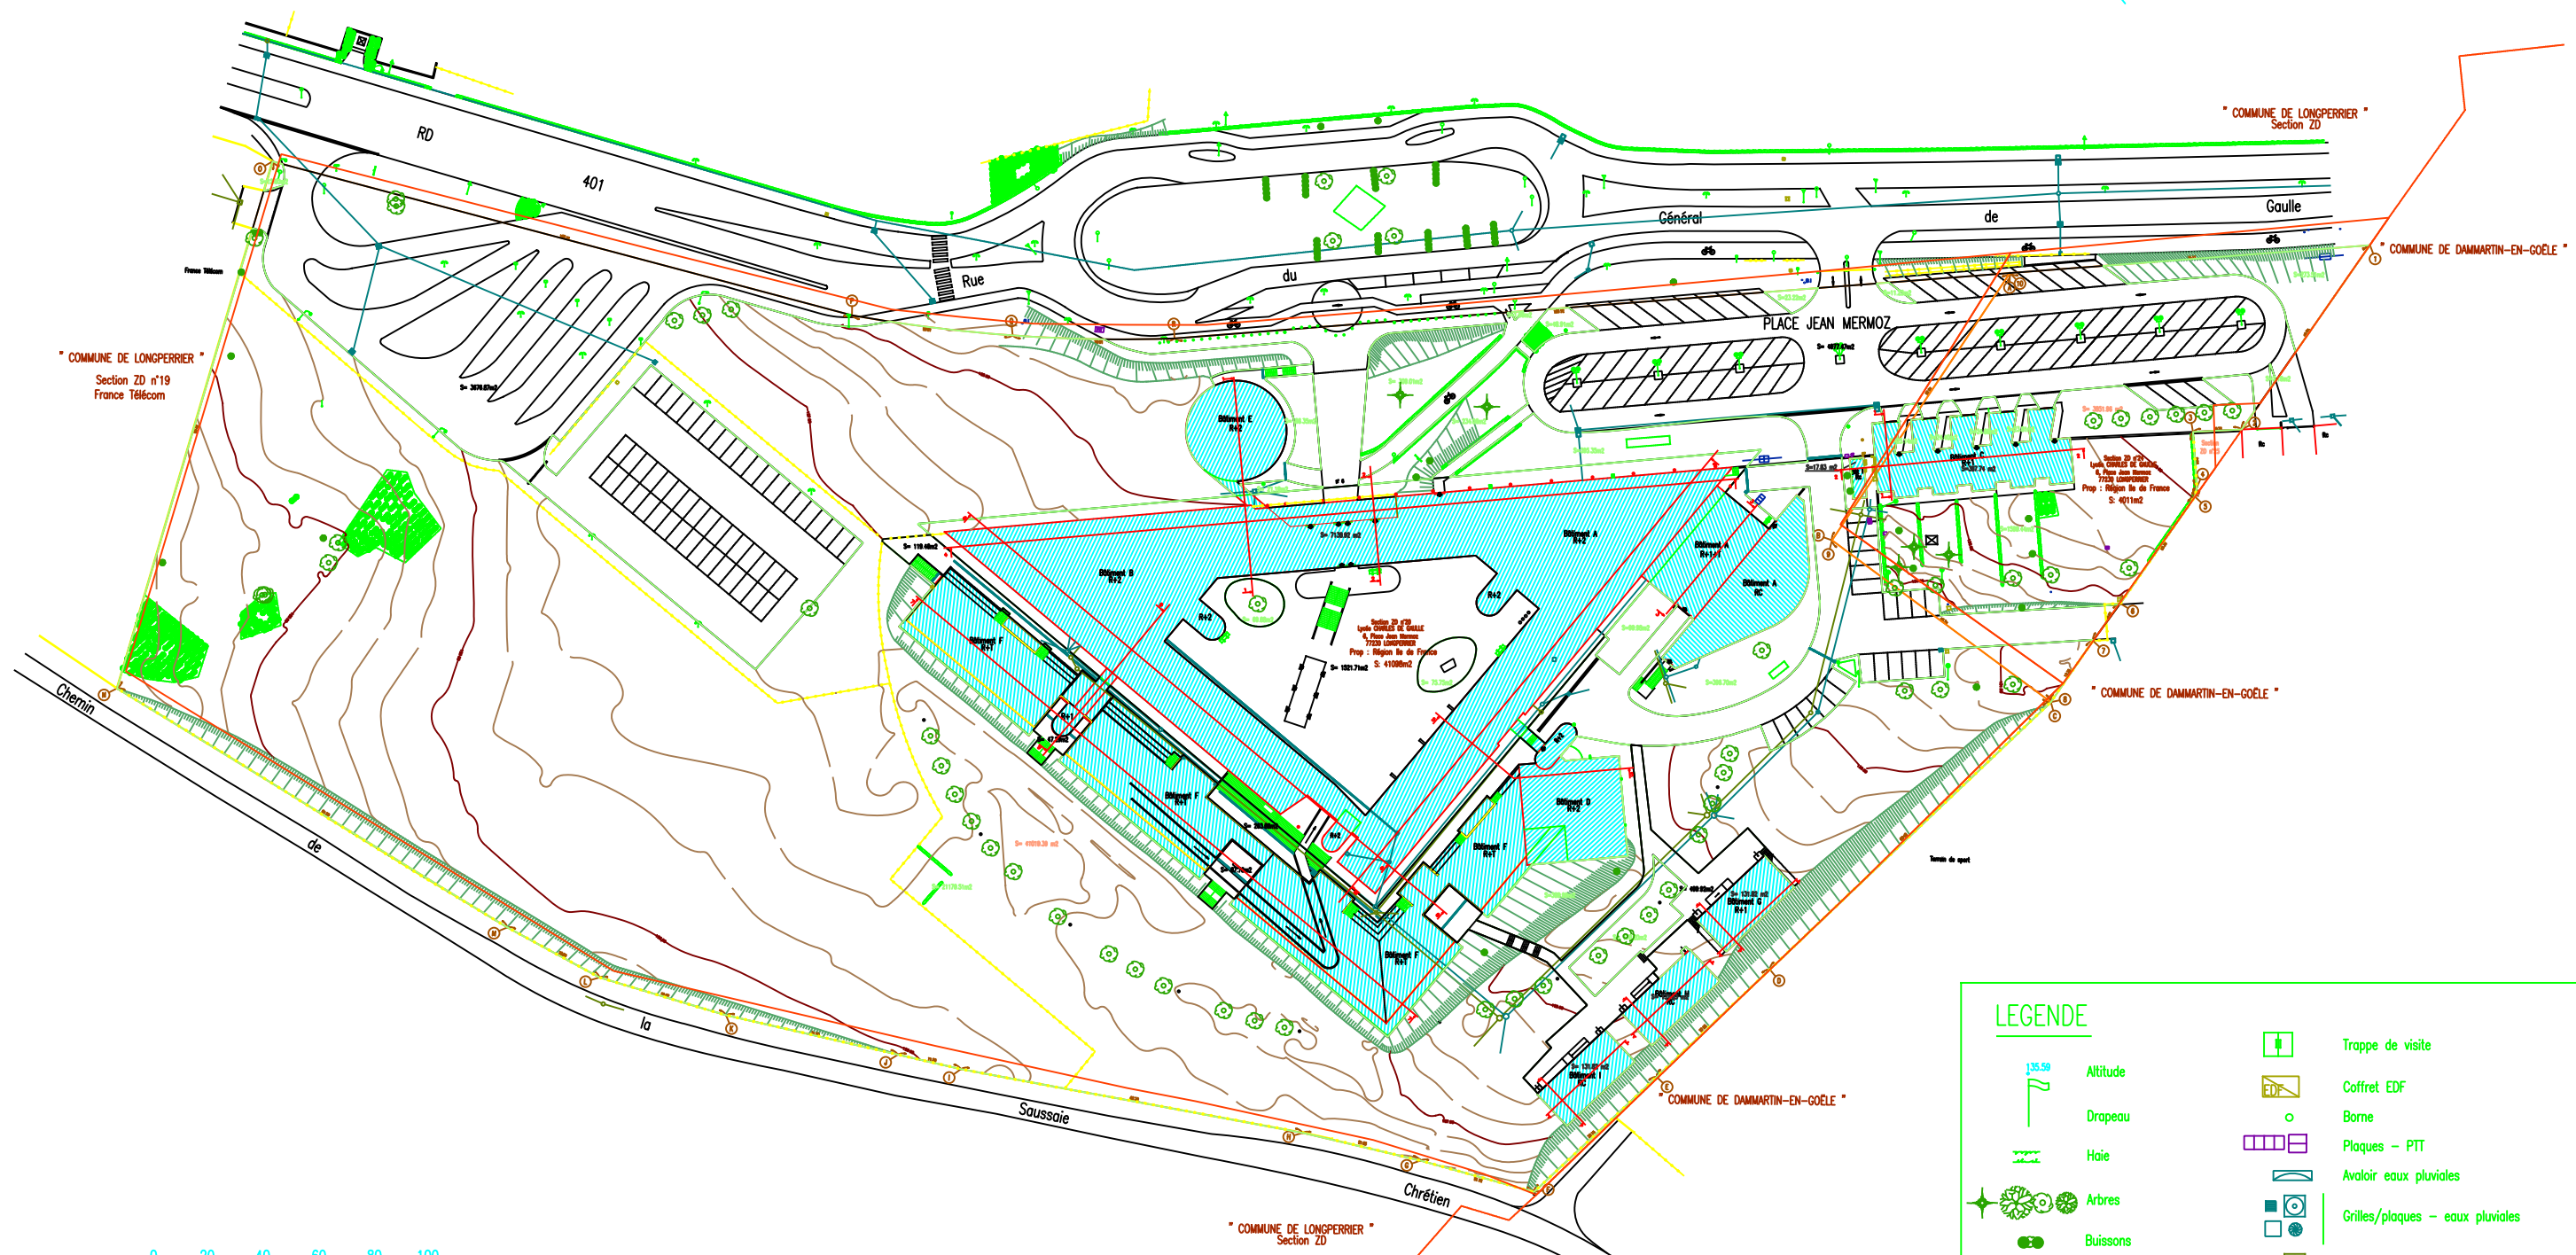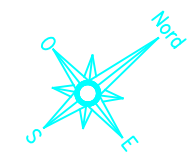

**LEGENDE**


	Altitude		Trappe de visite
	Drapeau		Coffret EDF
	Haie		Borne
	Arbres		Plaques - PTT
	Buissons		Avaloir eaux pluviales
	Banc		Grilles/plaques - eaux pluviales
	Poubelles		Plaques - eaux usées
	Arrêt de bus		Plaque - gaz
	Panneaux		Canalisations diverses avec indication du diamètre (en mm) et du fil d'eau
			Altitude du tampon d'un regard
			Altitude du radier d'un regard



IDENTIFICATION DU SITE  
 N° RNE :0772228D N° EI :77147  
 nom du lycée : Lycée CHARLES DE GAULLE  
 adresse : 6, place Jean Mermoz  
 77230 LONGPERRIER  
 délimitation de la zone présentée : Parcelles concernées : ZD N° 20 et 24  
 Nature du Plan : PLAN DE MASSE  
 Nom du fichier : M\_G3AO date : Novembre 2011 indice : 1 N° de plan : 1/1 Echelle de tracé : 1/1200  
 AUTEUR (logo...) CASINET PIERRE BLOY  
 2009GG413J

NOTA : Plan dressé suivant les limites de possession apparentes.  
 Côtes des limites à préciser par l'établissement d'un plan périmétrique après démolition.  
 Titres non communiqués.  
 Système de coordonnées RGF93 - CC49  
 Nivellement rattaché au repère de la ville de Dammartin-en-goele situé au carrefour avec la D 401 (Maison DESCHAMPS) Altitude normale Z = 144.885 m.  
 Une confirmation de cette altitude a été obtenue auprès de l'institut Géographique National de Paris le 14/02/2003.

- ① Parcelle au liquet automatisé
- ② Parcelle avec vidéo-plume
- ③ Parcelle 2 supports manuel
- ④ Parcelle manuel élève
- ⑤ 222 d'axe piéton
- ⑥ Parcelle avec vidéo-plume vidéo PIR
- ⑦ Parcelles automatisés supports à balais

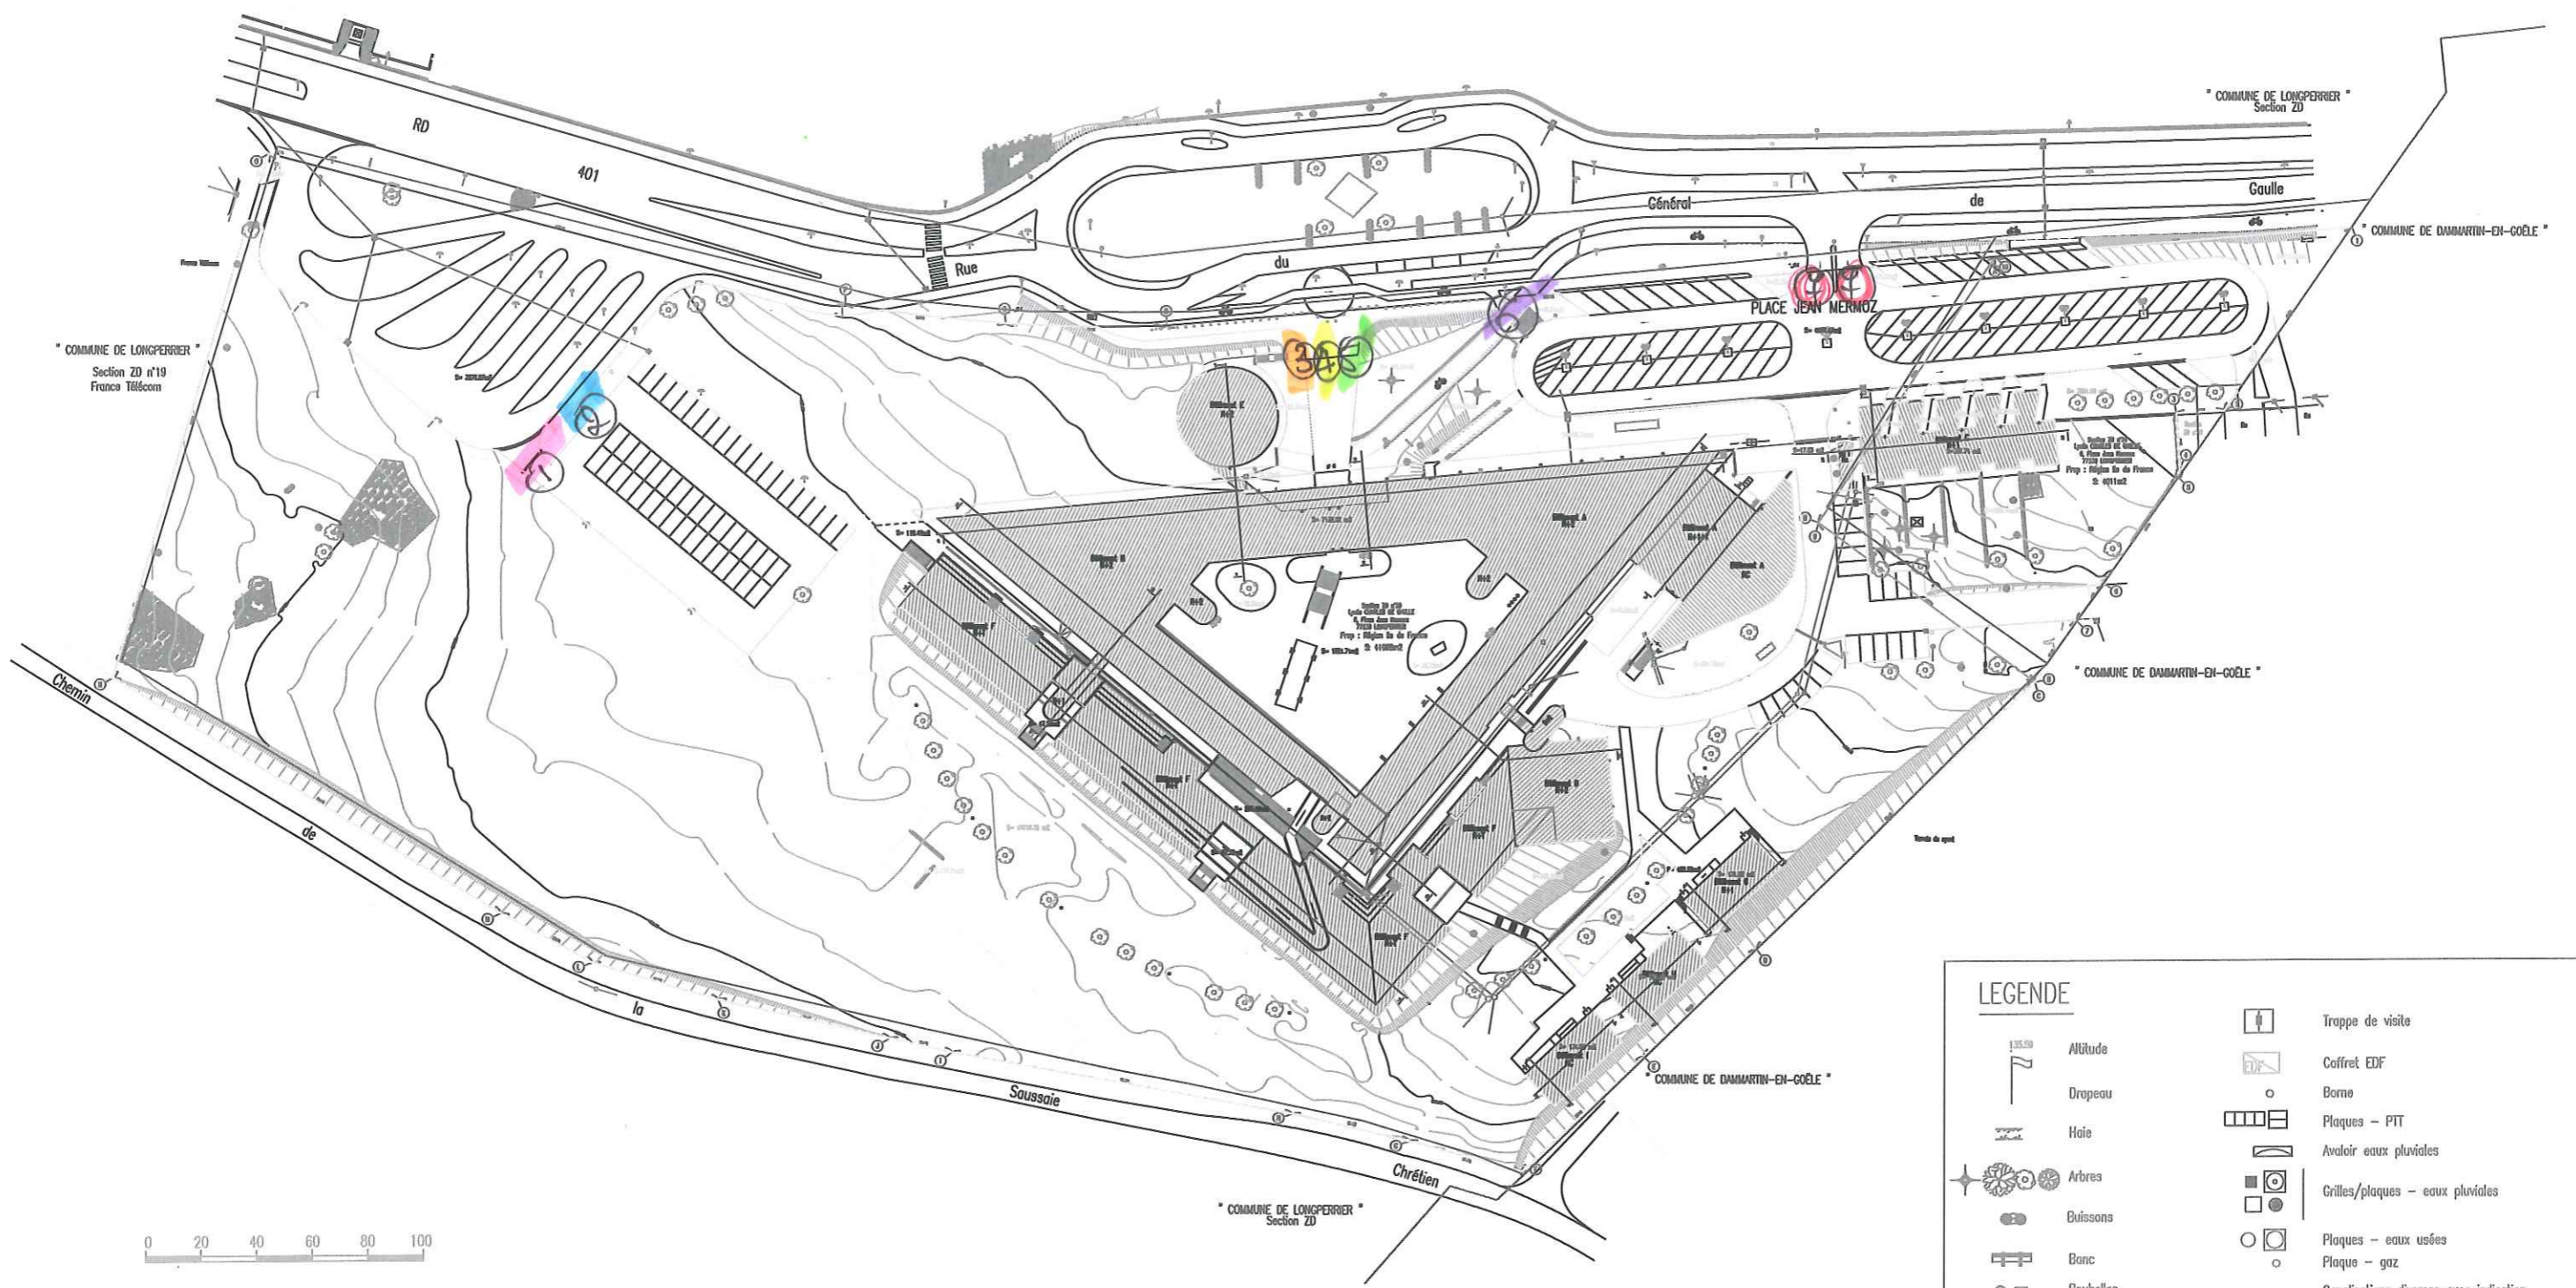


LEGENDE			
	Altitude		Trappe de visite
	Drapeau		Coffret EDF
	Haie		Borne
	Arbres		Plaques - PTT
	Buissons		Avaloir eaux pluviales
	Banc		Grilles/plaques - eaux pluviales
	Poubelles		Plaques - eaux usées
	Arrêt de bus		Plaque - gaz
	Panneaux		Conduites diverses avec indication du diamètre (en mm) et du fil d'eau
			Altitude du tampon d'un regard
			Altitude du radier d'un regard



IDENTIFICATION DU SITE  
 N° RNE :0772228D N° EI :77147  
 nom du lycée : Lycée CHARLES DE GAULLE  
 adresse : 6, place Jean Mermoz  
 77230 LONGPERRIER  
 délimitation de la zone présentée : Parcelles concernées : ZD N° 20 et 24  
 Nature du Plan : PLAN DE MASSE  
 Nom du rédacteur : M. G3AO date : Novembre 2011 indice : 1 N° de plan : 1/1 Echelle de tracé : 1/1200  
 AUTEUR (logo...) : CABINET PIERRE BLOY  
 2009GG413J

NOTA : Plan dressé suivant les limites de possession apparentes.  
 Côtes des limites à préciser par l'établissement d'un plan périmétrique après démolition.  
 Titres non communiqués.  
 Système de coordonnées RGF93 - CC49  
 Nivellement rattaché au repère de la ville de Dammartin-en-goele situé au carrefour avec la D 401 (Maison DESCHAMPS) Altitude normale Z = 144.885 m.  
 Une confirmation de cette altitude a été obtenue auprès de l'institut Géographique National de Paris le 14/02/2003.

clôture

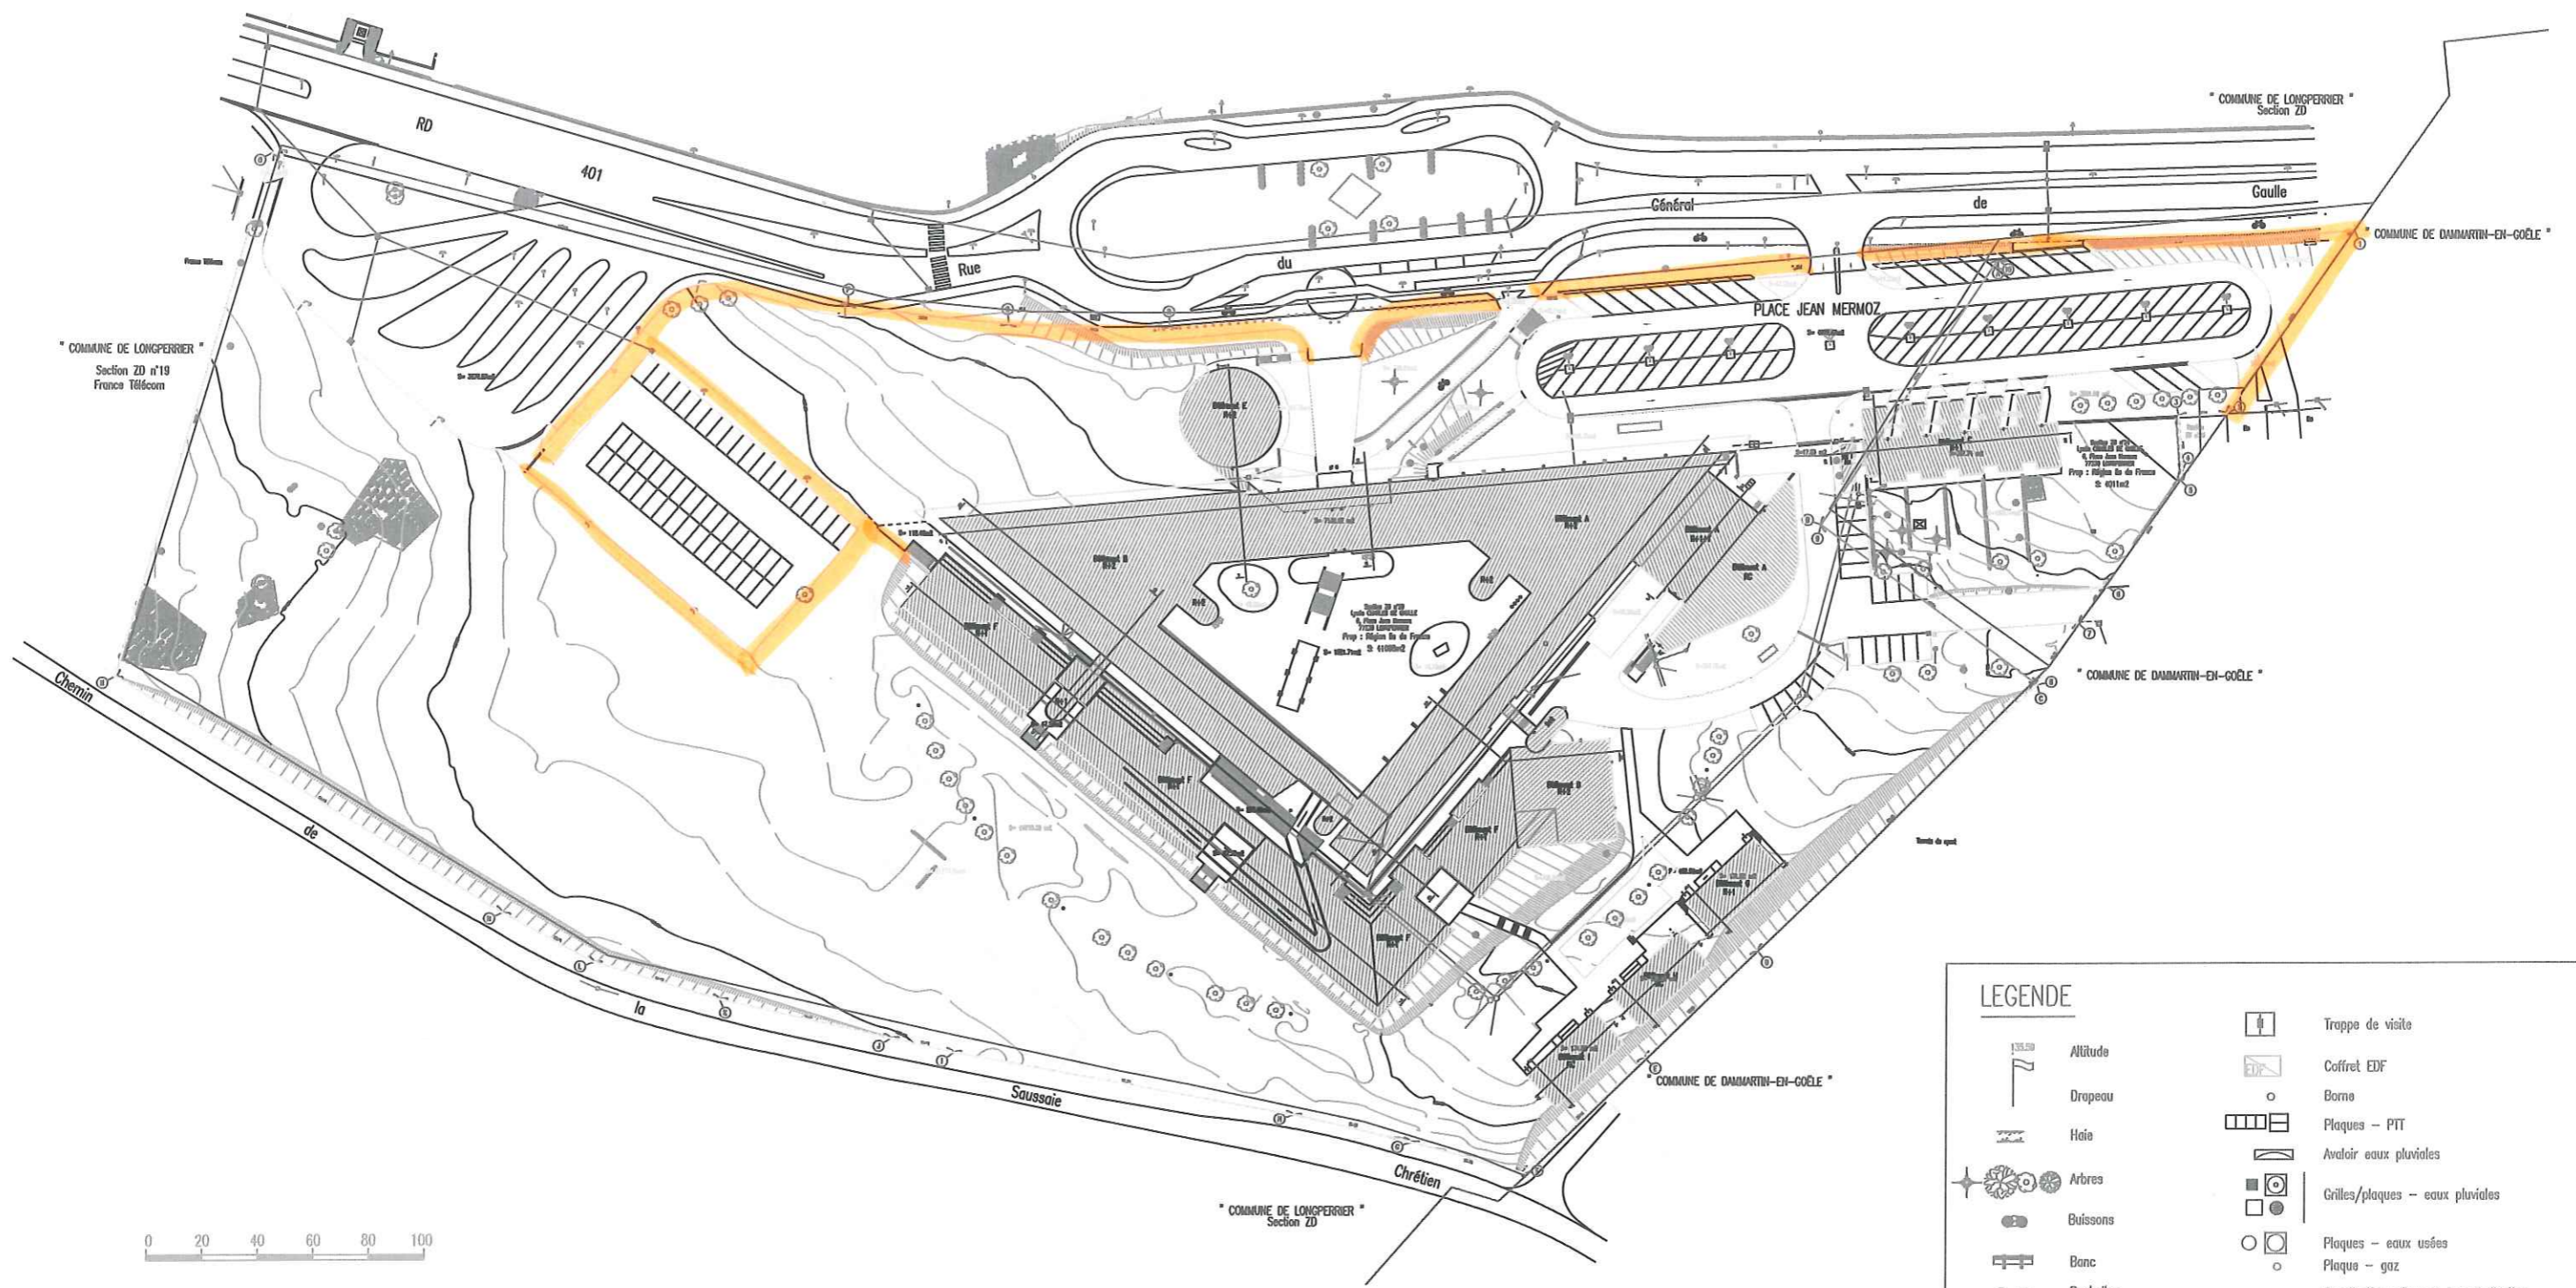

LEGENDE			
	Altitude		Trope de visite
	Drapeau		Coffret EDF
	Haie		Borne
	Arbres		Plaques - PIT
	Buissons		Avaloir eaux pluviales
	Banc		Grilles/plaques - eaux pluviales
	Poubelles		Plaques - eaux usées
	Arrêt de bus		Plaque - gaz
	Panneaux		Conduites diverses avec indication du diamètre (en mm) et du fil d'eau
			Altitude du tampon d'un regard
			Altitude du radior d'un regard



IDENTIFICATION DU SITE  
 N° RNE :0772228D N° EI :77147

nom du lycée : Lycée CHARLES DE GAULLE

adresse : 6, place Jean Mermoz  
 77230 LONGPERRIER

délimitation de la zone présentée :  
 Parcelles concernées : ZD N° 20 et 24

Nature du Plan :  
 PLAN DE MASSE

Nom de l'éditeur : M\_G3AO  
 date : Novembre 2011  
 feuille : 1  
 N° de plan : 1/1  
 Echelle de tirage : 1/1200


AUTEUR (logo...)  
 CABINET PIERRE BLOY  
 2009GG413J

NOTA : Plan dressé suivant les limites de possession apparentes.  
 Côtes des limites à préciser par l'établissement d'un plan périmétrique après démolition.

Titres non communiqués.  
 Système de coordonnées RGF93 - CC49

Nivellement rattaché au repère de la ville de Dammartin-en-goele situé au carrefour avec la D 401 (Maison DESCHAMPS) Altitude normale Z = 144.885 m.  
 Une confirmation de cette altitude a été obtenue auprès de l'institut Géographique National de Paris le 14/02/2003.


Cambaz

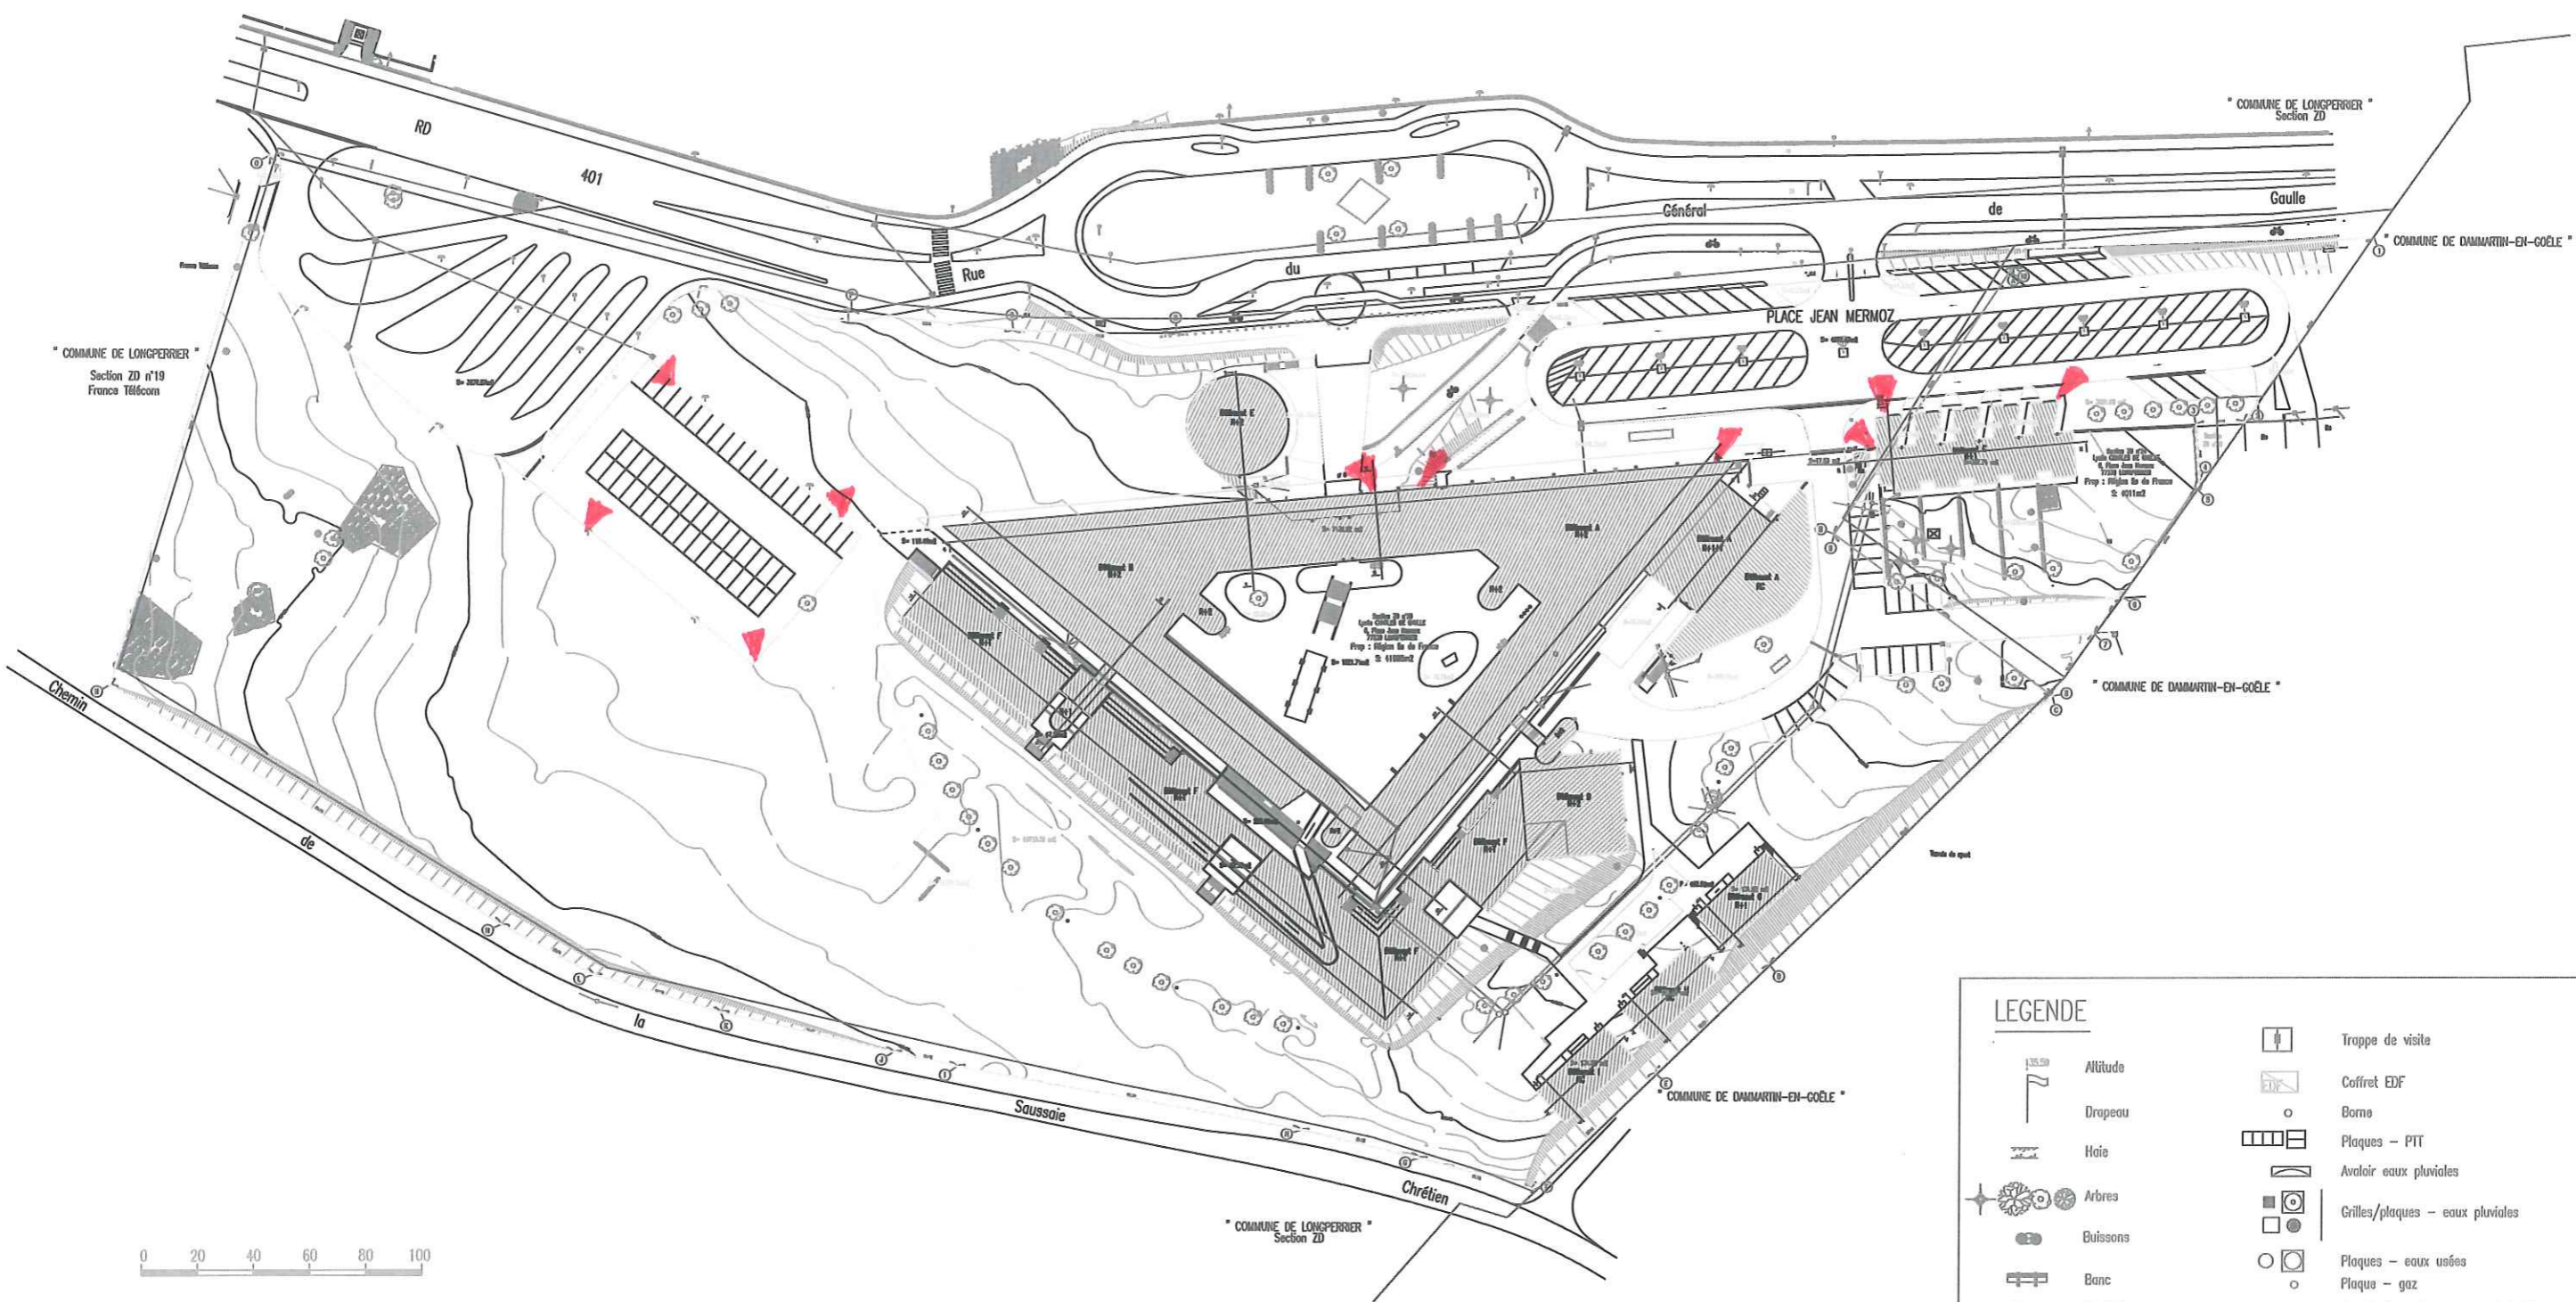


LEGENDE			
	Altitude		Troppe de visite
	Drapeau		Coffret EDF
	Haie		Borne
	Arbres		Plaques - PIT
	Buissons		Avaloir eaux pluviales
	Banc		Grilles/plaques - eaux pluviales
	Poubelles		Plaques - eaux usées
	Arrêt de bus		Plaque - gaz
	Panneaux		Canalisations diverses avec indication du diamètre (en mm) et du fil d'eau
			Altitude du tampon d'un regard
			Altitude du radier d'un regard




IDENTIFICATION DU SITE				
N° RNE :	N° EI : 77147			
nom du lycée :	Lycée CHARLES DE GAULLE			
adresse :	6, place Jean Mermoz 77230 LONGPERRIER			
définition de la zone présentée :				
Parcelles concernées : ZD N° 20 et 24				
Nature du Plan :				
PLAN DE REPERAGE				
Nom de fichier :	date :	indice :	N° de plan :	Echelle de tirage :
	Novembre 2016	1	1/1	SANS
AUTEUR (logo...)				

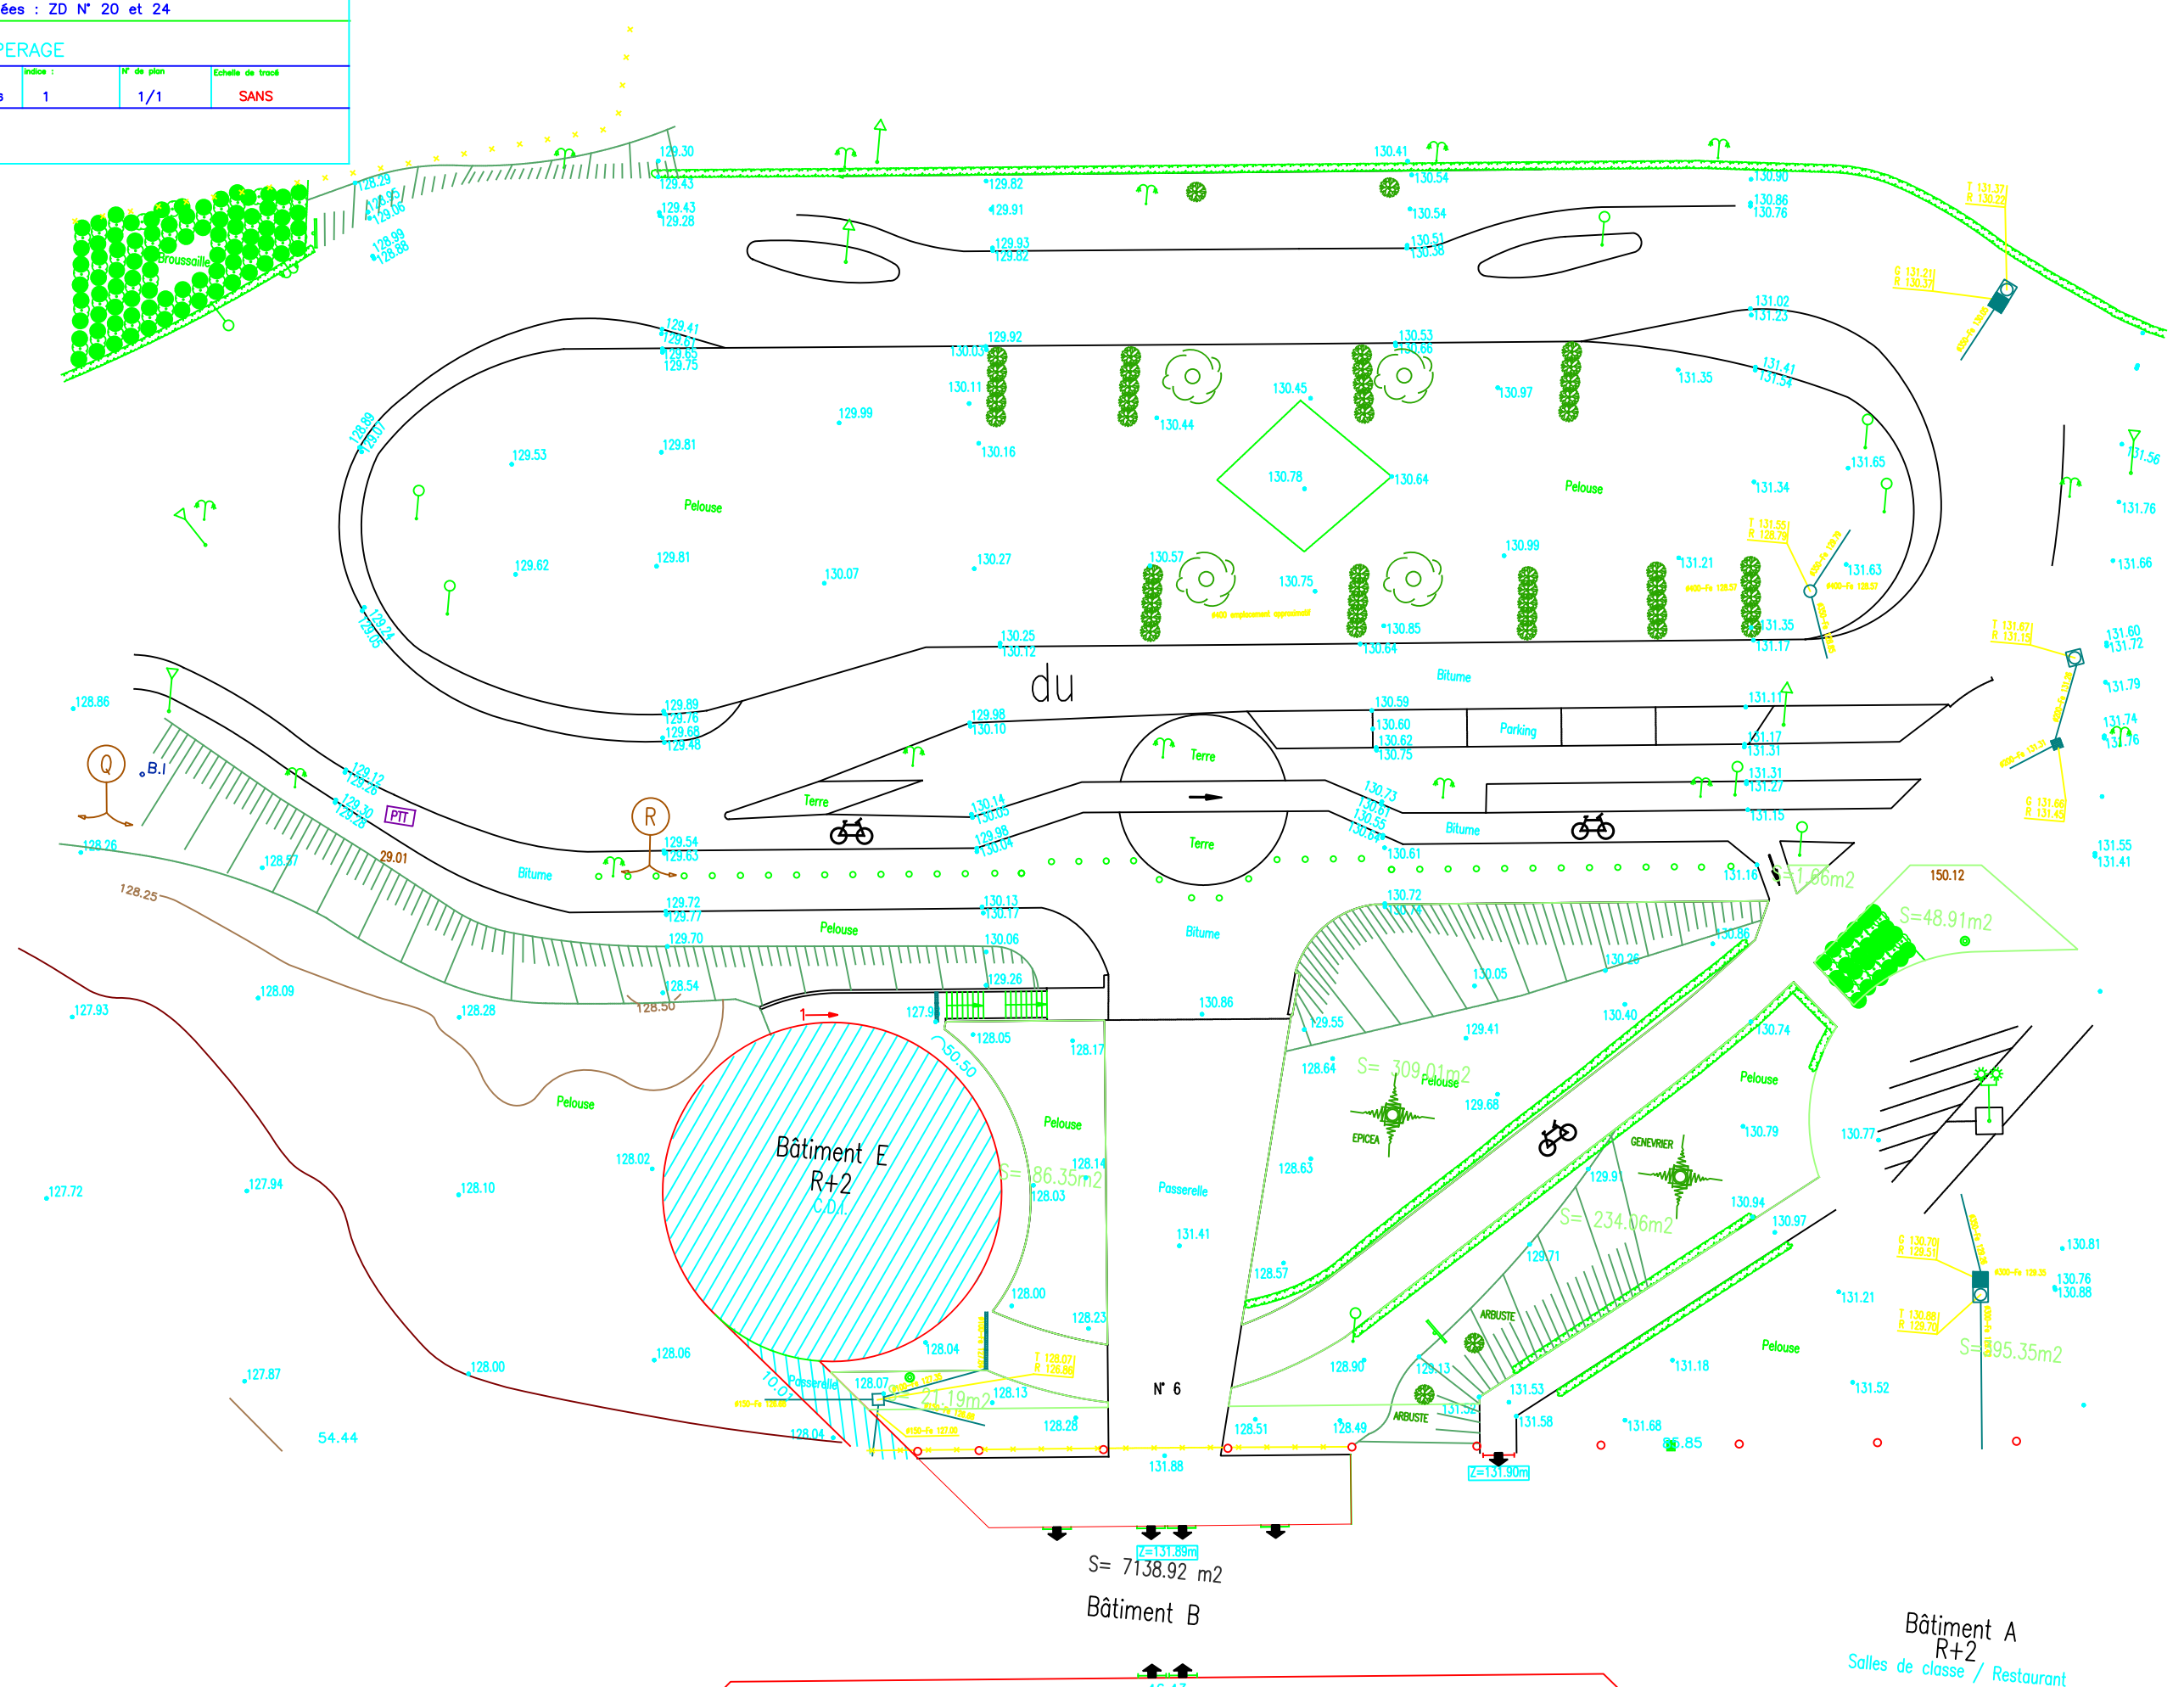

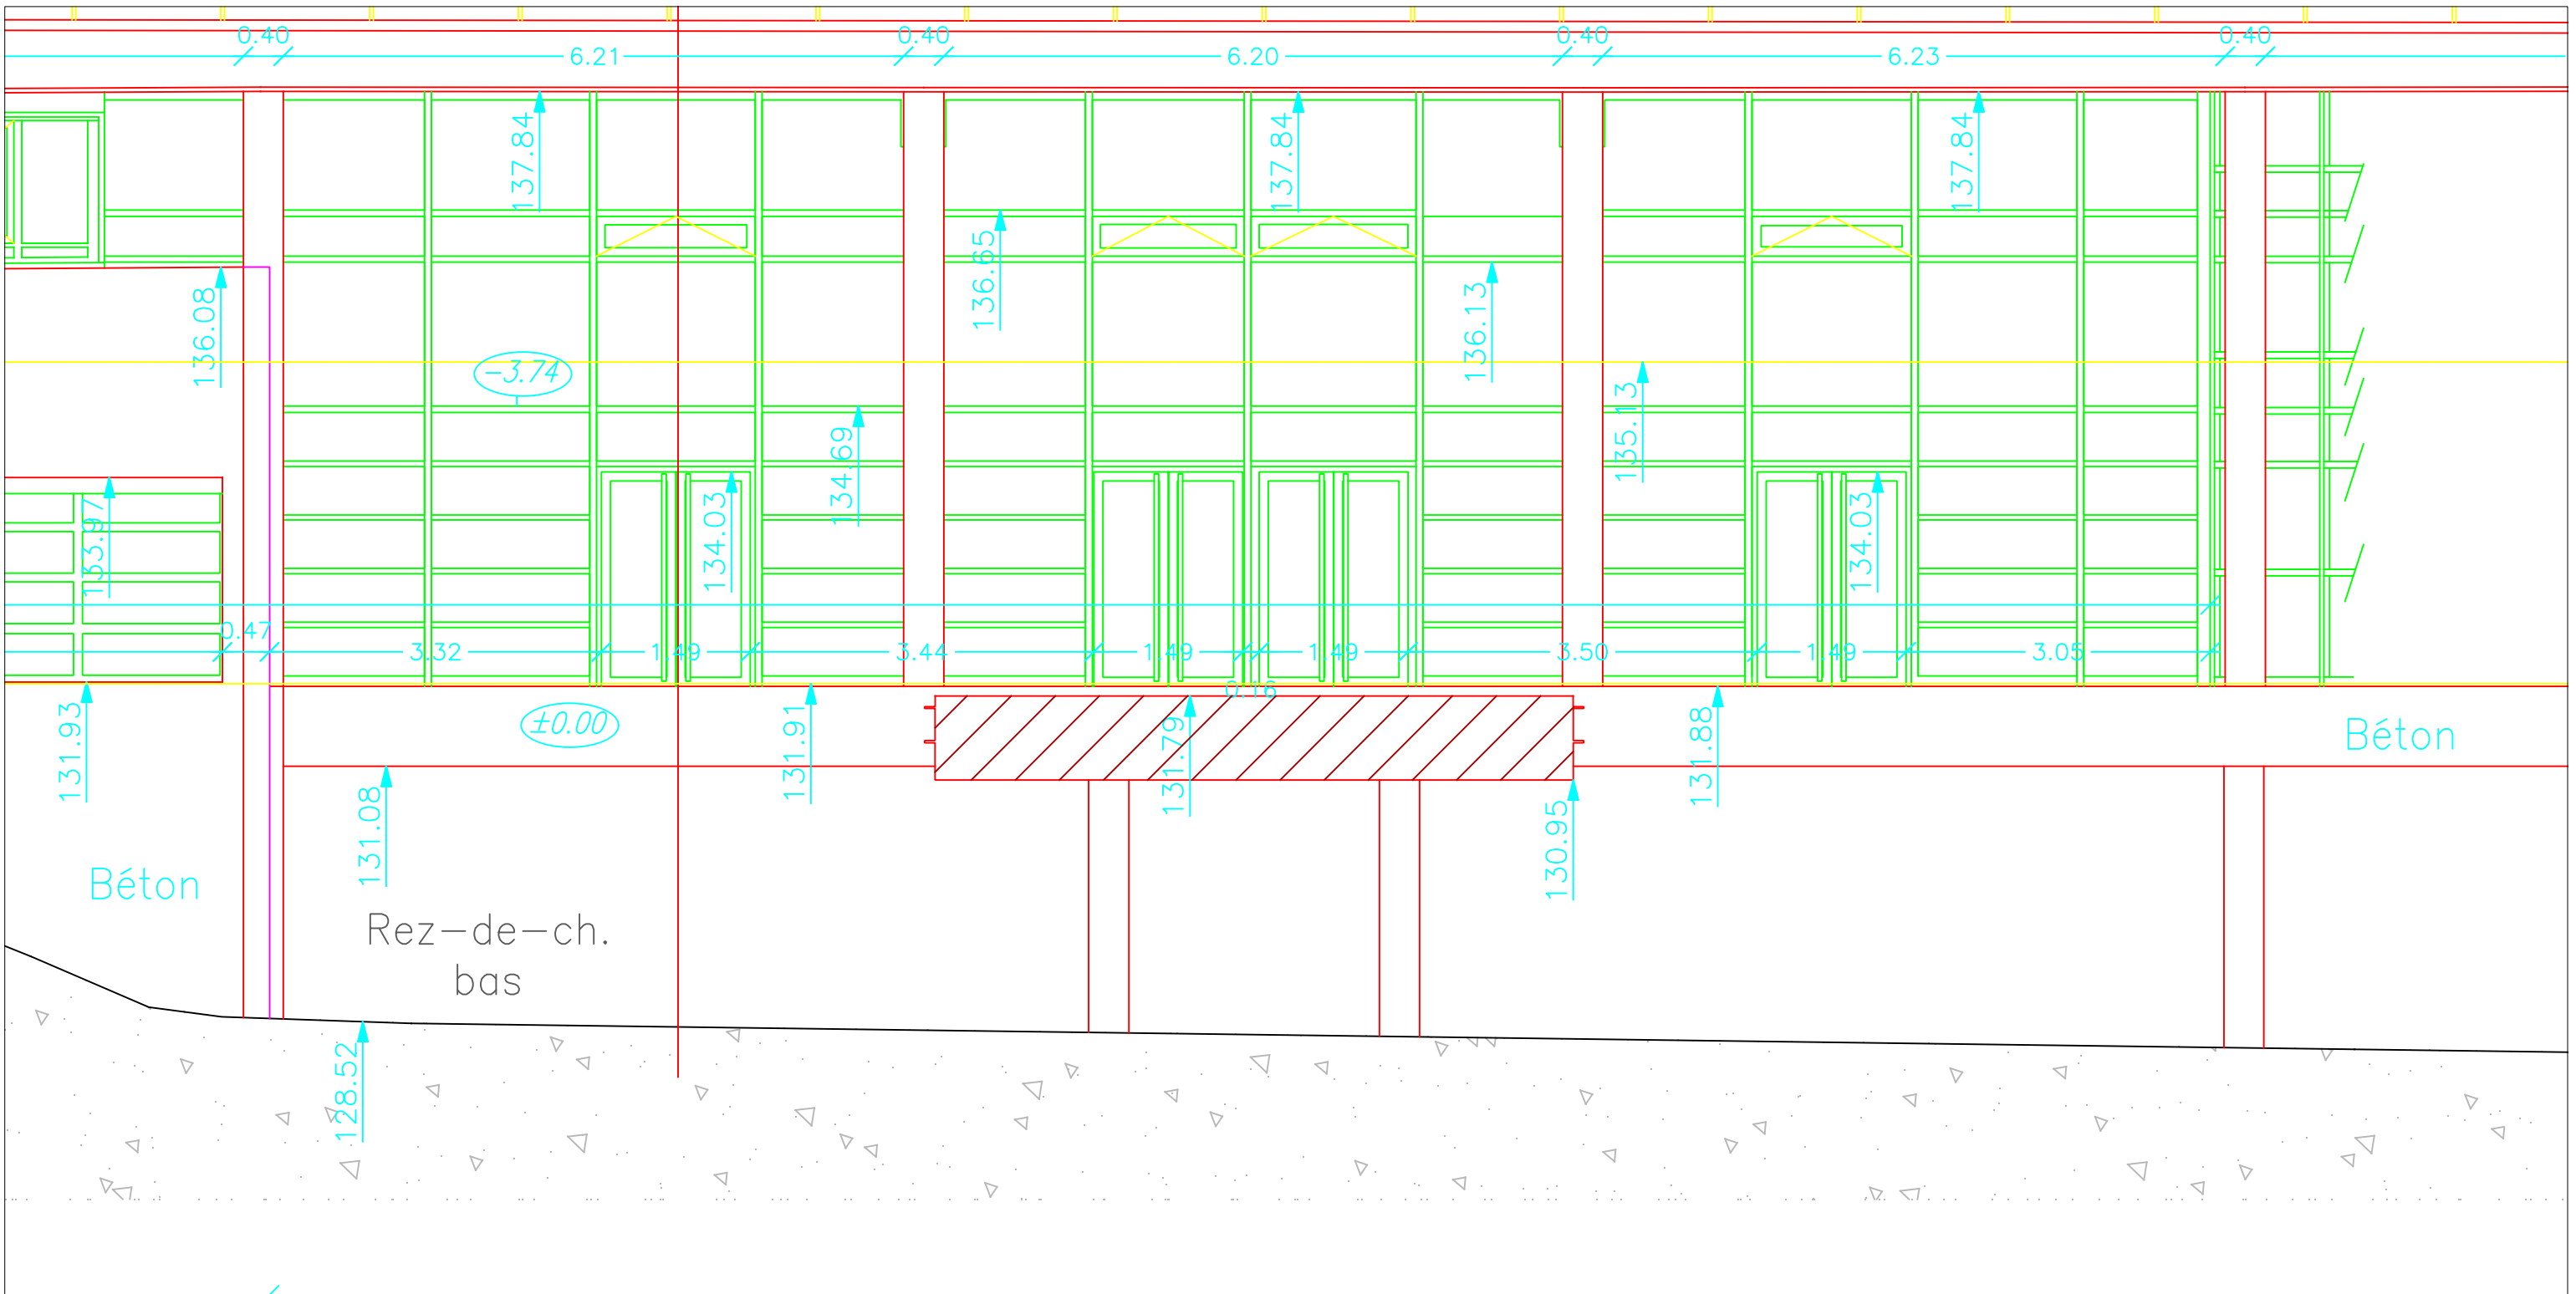


PLAN DE COMPARAISON A 125.00 M

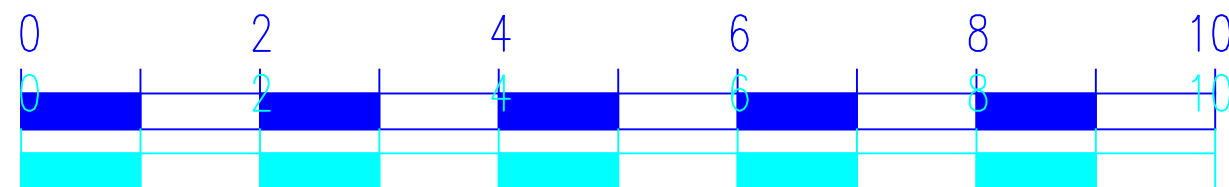

IDENTIFICATION DU SITE				
N° RNE : 0772228D	N° EI : 77147	logo_idf.jpg		
nom du lycée : Lycée CHARLES DE GAULLE				
adresse : 6, place Jean Mermoz 77230 LONGPERRIER				
définition de la zone présentée :				
Entrée - Coupe sur Passerelle				
Nature du Plan :				
FACADE N°1				
Nom de fichier :	date :	indice :	N° de plan :	Echelle de tracé :
F_1G1A0	Novembre 2011	0		sans
AUTEUR (logo...)				



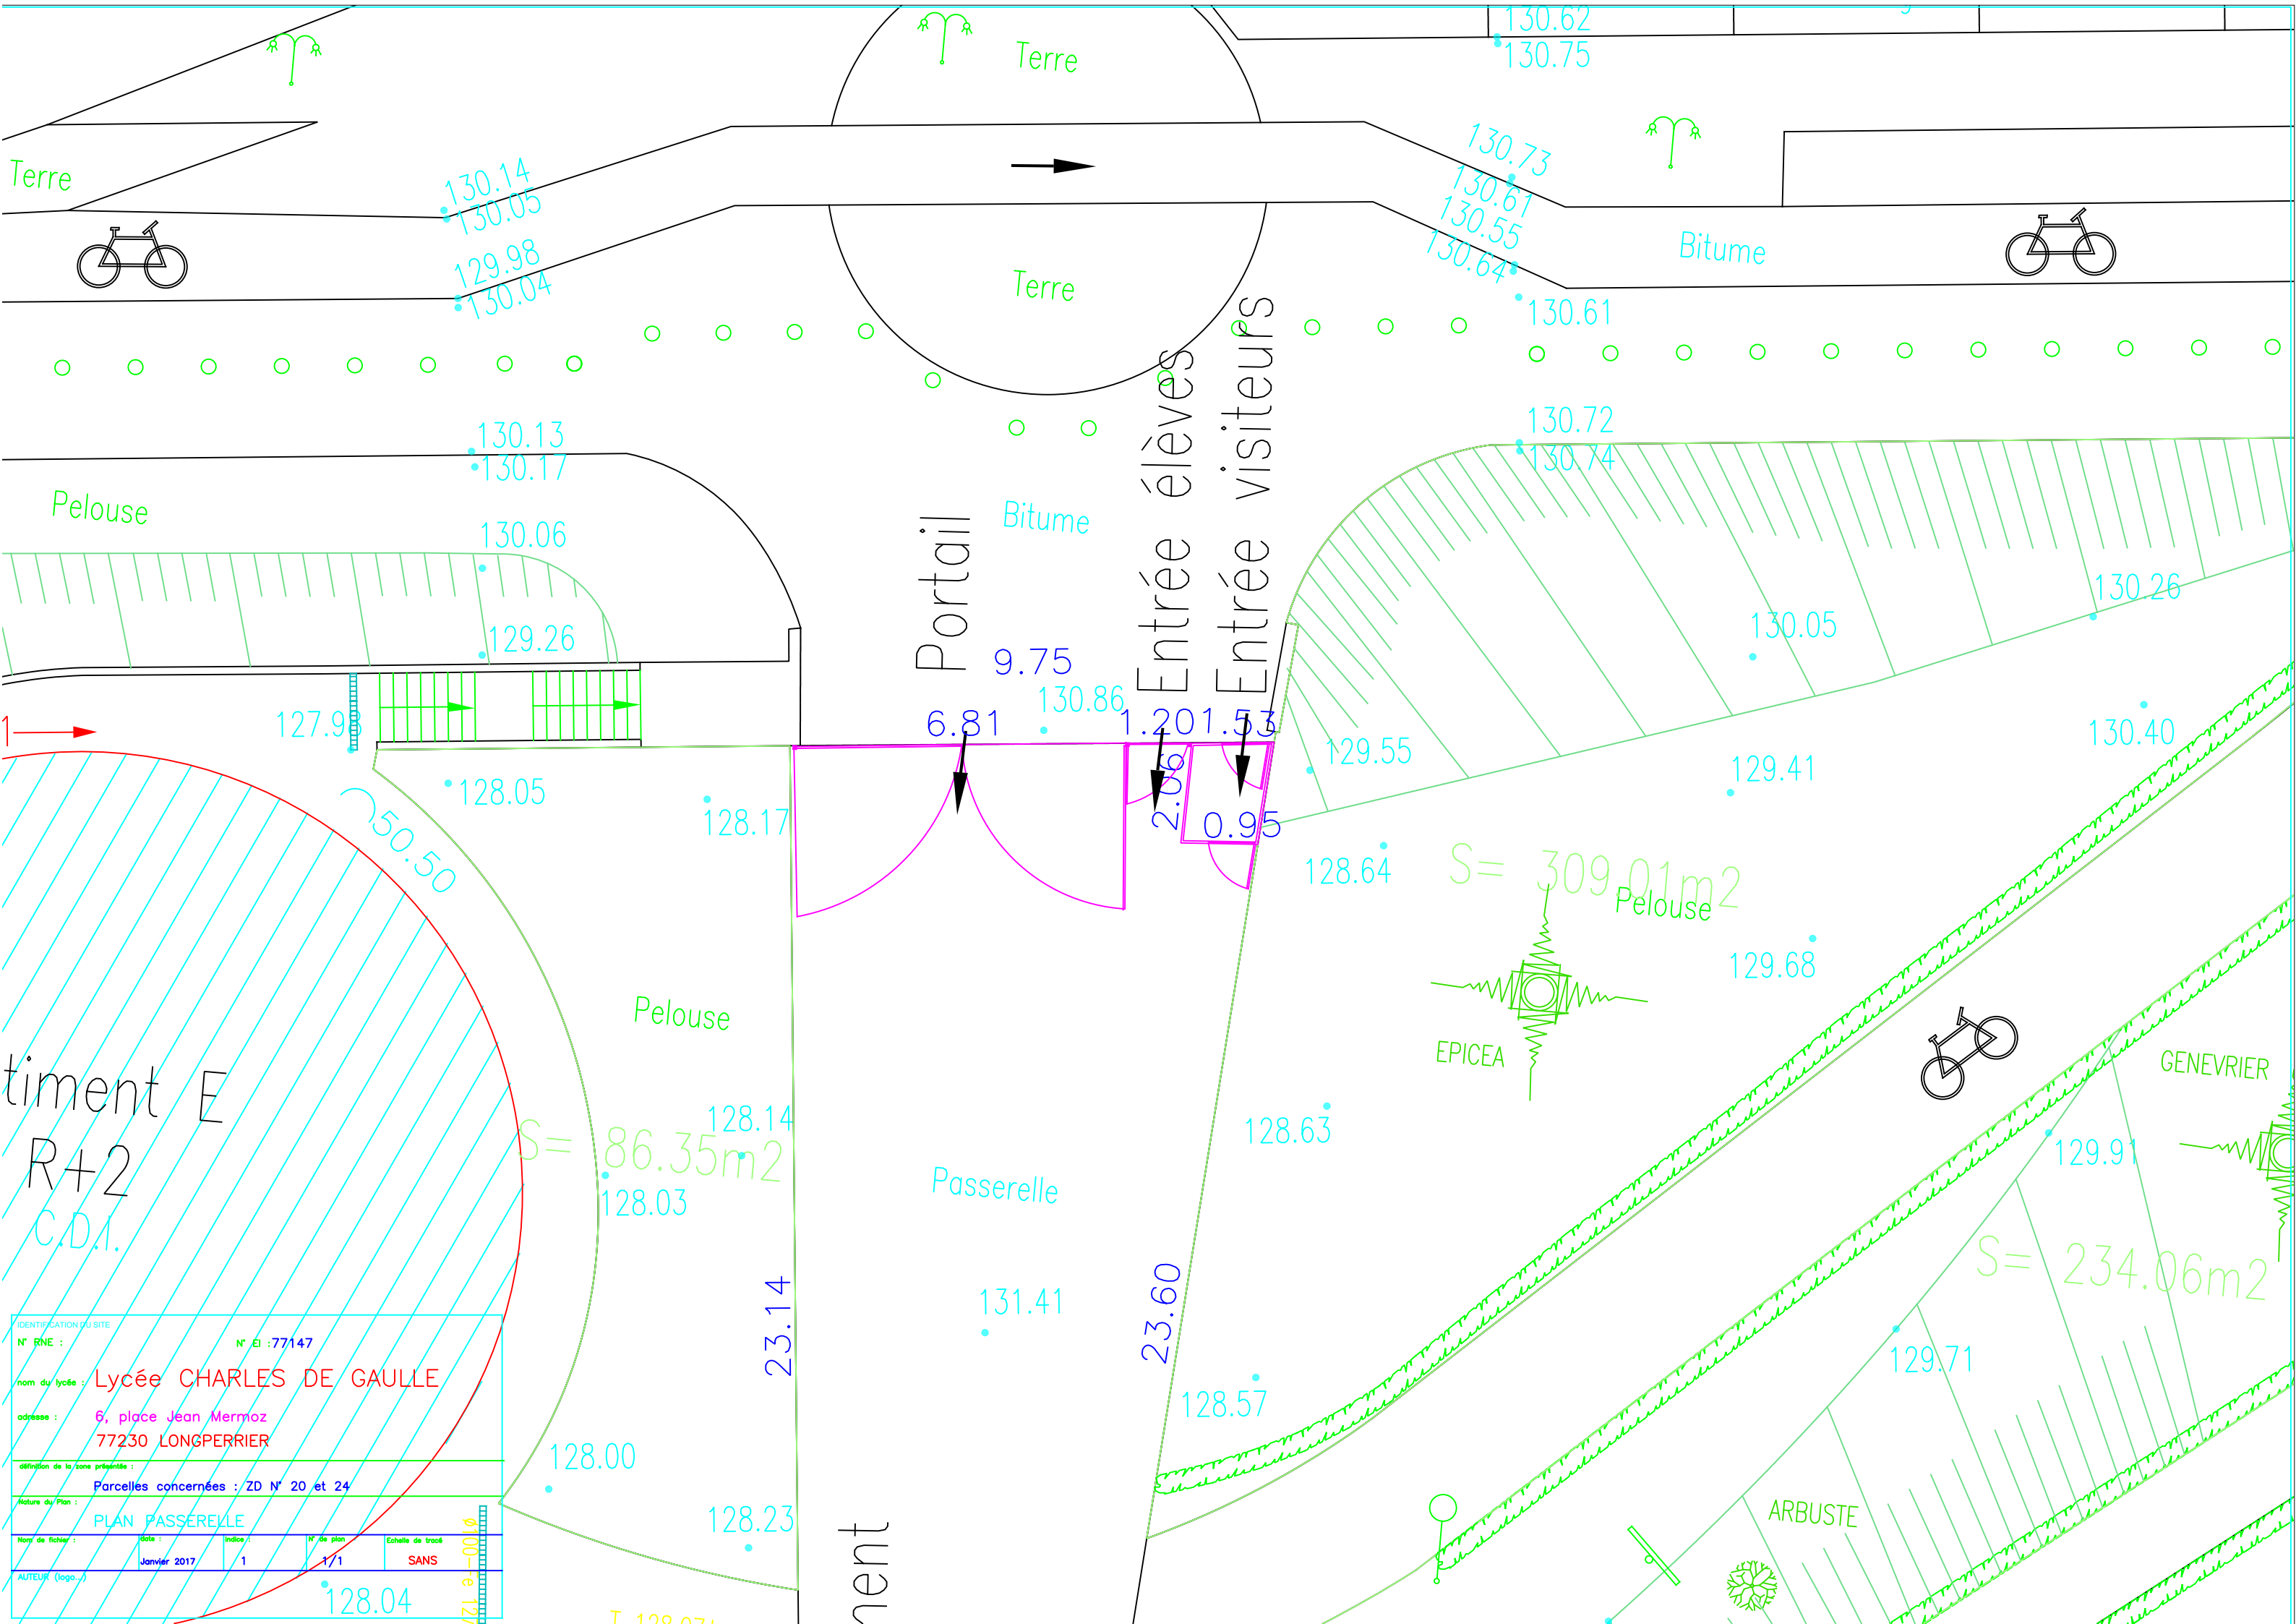

timent E  
R+2  
C.D.A.

IDENTIFICATION DU SITE				
N° RNE :	N° EI : 77147			
nom du lycée :	Lycée CHARLES DE GAULLE			
adresse :	6, place Jean Mermoz 77230 LONGPERRIER			
définition de la zone présentée :	Parcelles concernées : ZD N° 20 et 24			
Nature du Plan :	PLAN PASSERELLE			
Nom de l'architecte :	Date :	Indice :	N° de plan :	Echelle de tracé :
AUTEUR (logo...)	Janvier 2017	1	1/1	SANS

Terre

Terre

Bitume

Pelouse

Bitume

Pelouse

Passerelle

EPICEA

GENEVRIER

ARBUSTE

Portail

Entrée élèves

Entrée visiteurs

130.14  
130.05  
129.98  
130.04

130.62  
130.75  
130.73  
130.61  
130.55  
130.64

130.13  
130.17  
130.06  
129.26

130.61  
130.72  
130.74

127.93

9.75  
6.81  
130.86  
1.20  
1.53

130.05  
130.26  
130.40  
129.41  
129.55

50.50

128.05  
128.17

S = 309.01m<sup>2</sup>  
Pelouse

S = 86.35m<sup>2</sup>

S = 234.06m<sup>2</sup>

23.14

23.60

128.00  
128.04

128.23

131.41

128.57

129.71

129.91