


LEGENDE :

Réseaux de chauffage		Pompe simple	
Réseaux eau froide		Vanne 2 voies	
Pompe double à débit variable		Vanne 3 voies	
Pompe double		Clapet Anti-retour	
Pompe simple à débit variable		Compteur volumétrique	
		Compteur de chaleur	
		Thermostat	

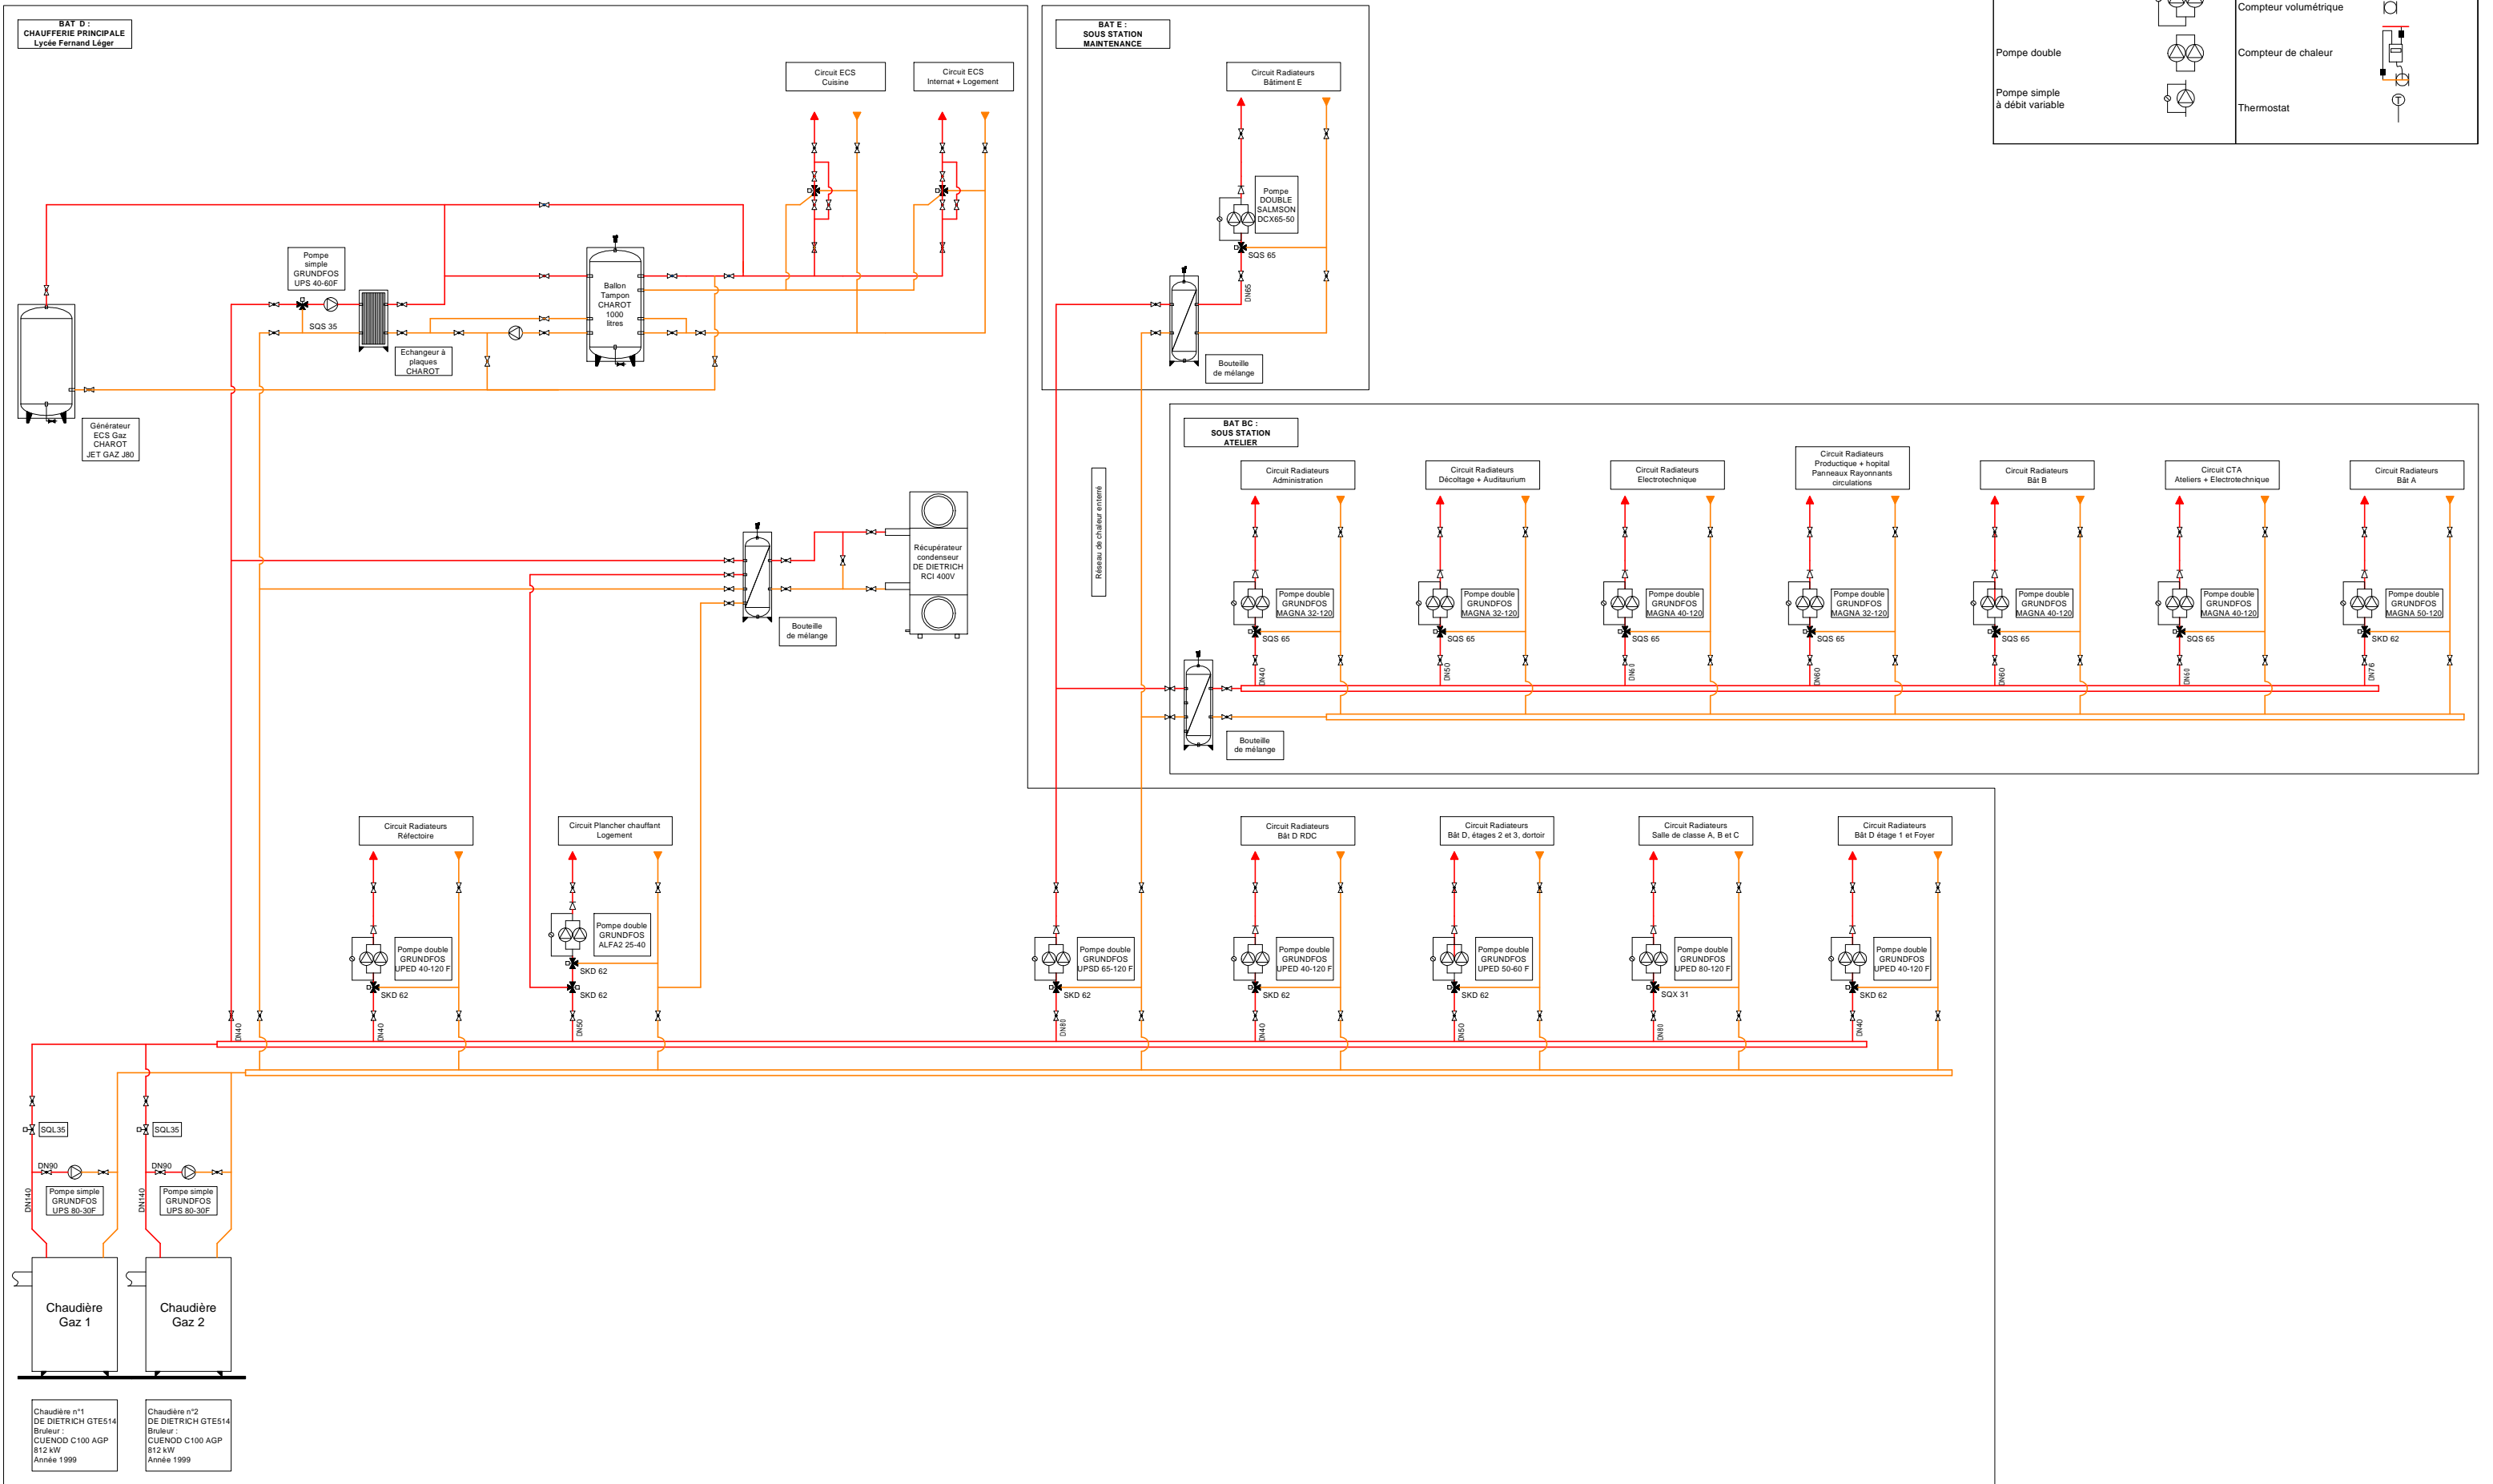

Phase:	EXE	Maitre d'ouvrage Région Franche Comté	Lycée Fernand LEGER AUDINCOURT	Echelle:	-	Indice	A	Date	10/10/2013	Observation	Création du document
Format papier:	A3	BET GEST'H2 42, rue de la Tuilerie 25350 MANDEURE Tél : 03 81 35 29 38	Schéma de principe hydraulique CHAUFFERIE PRINCIPALE	Numéro:	02						