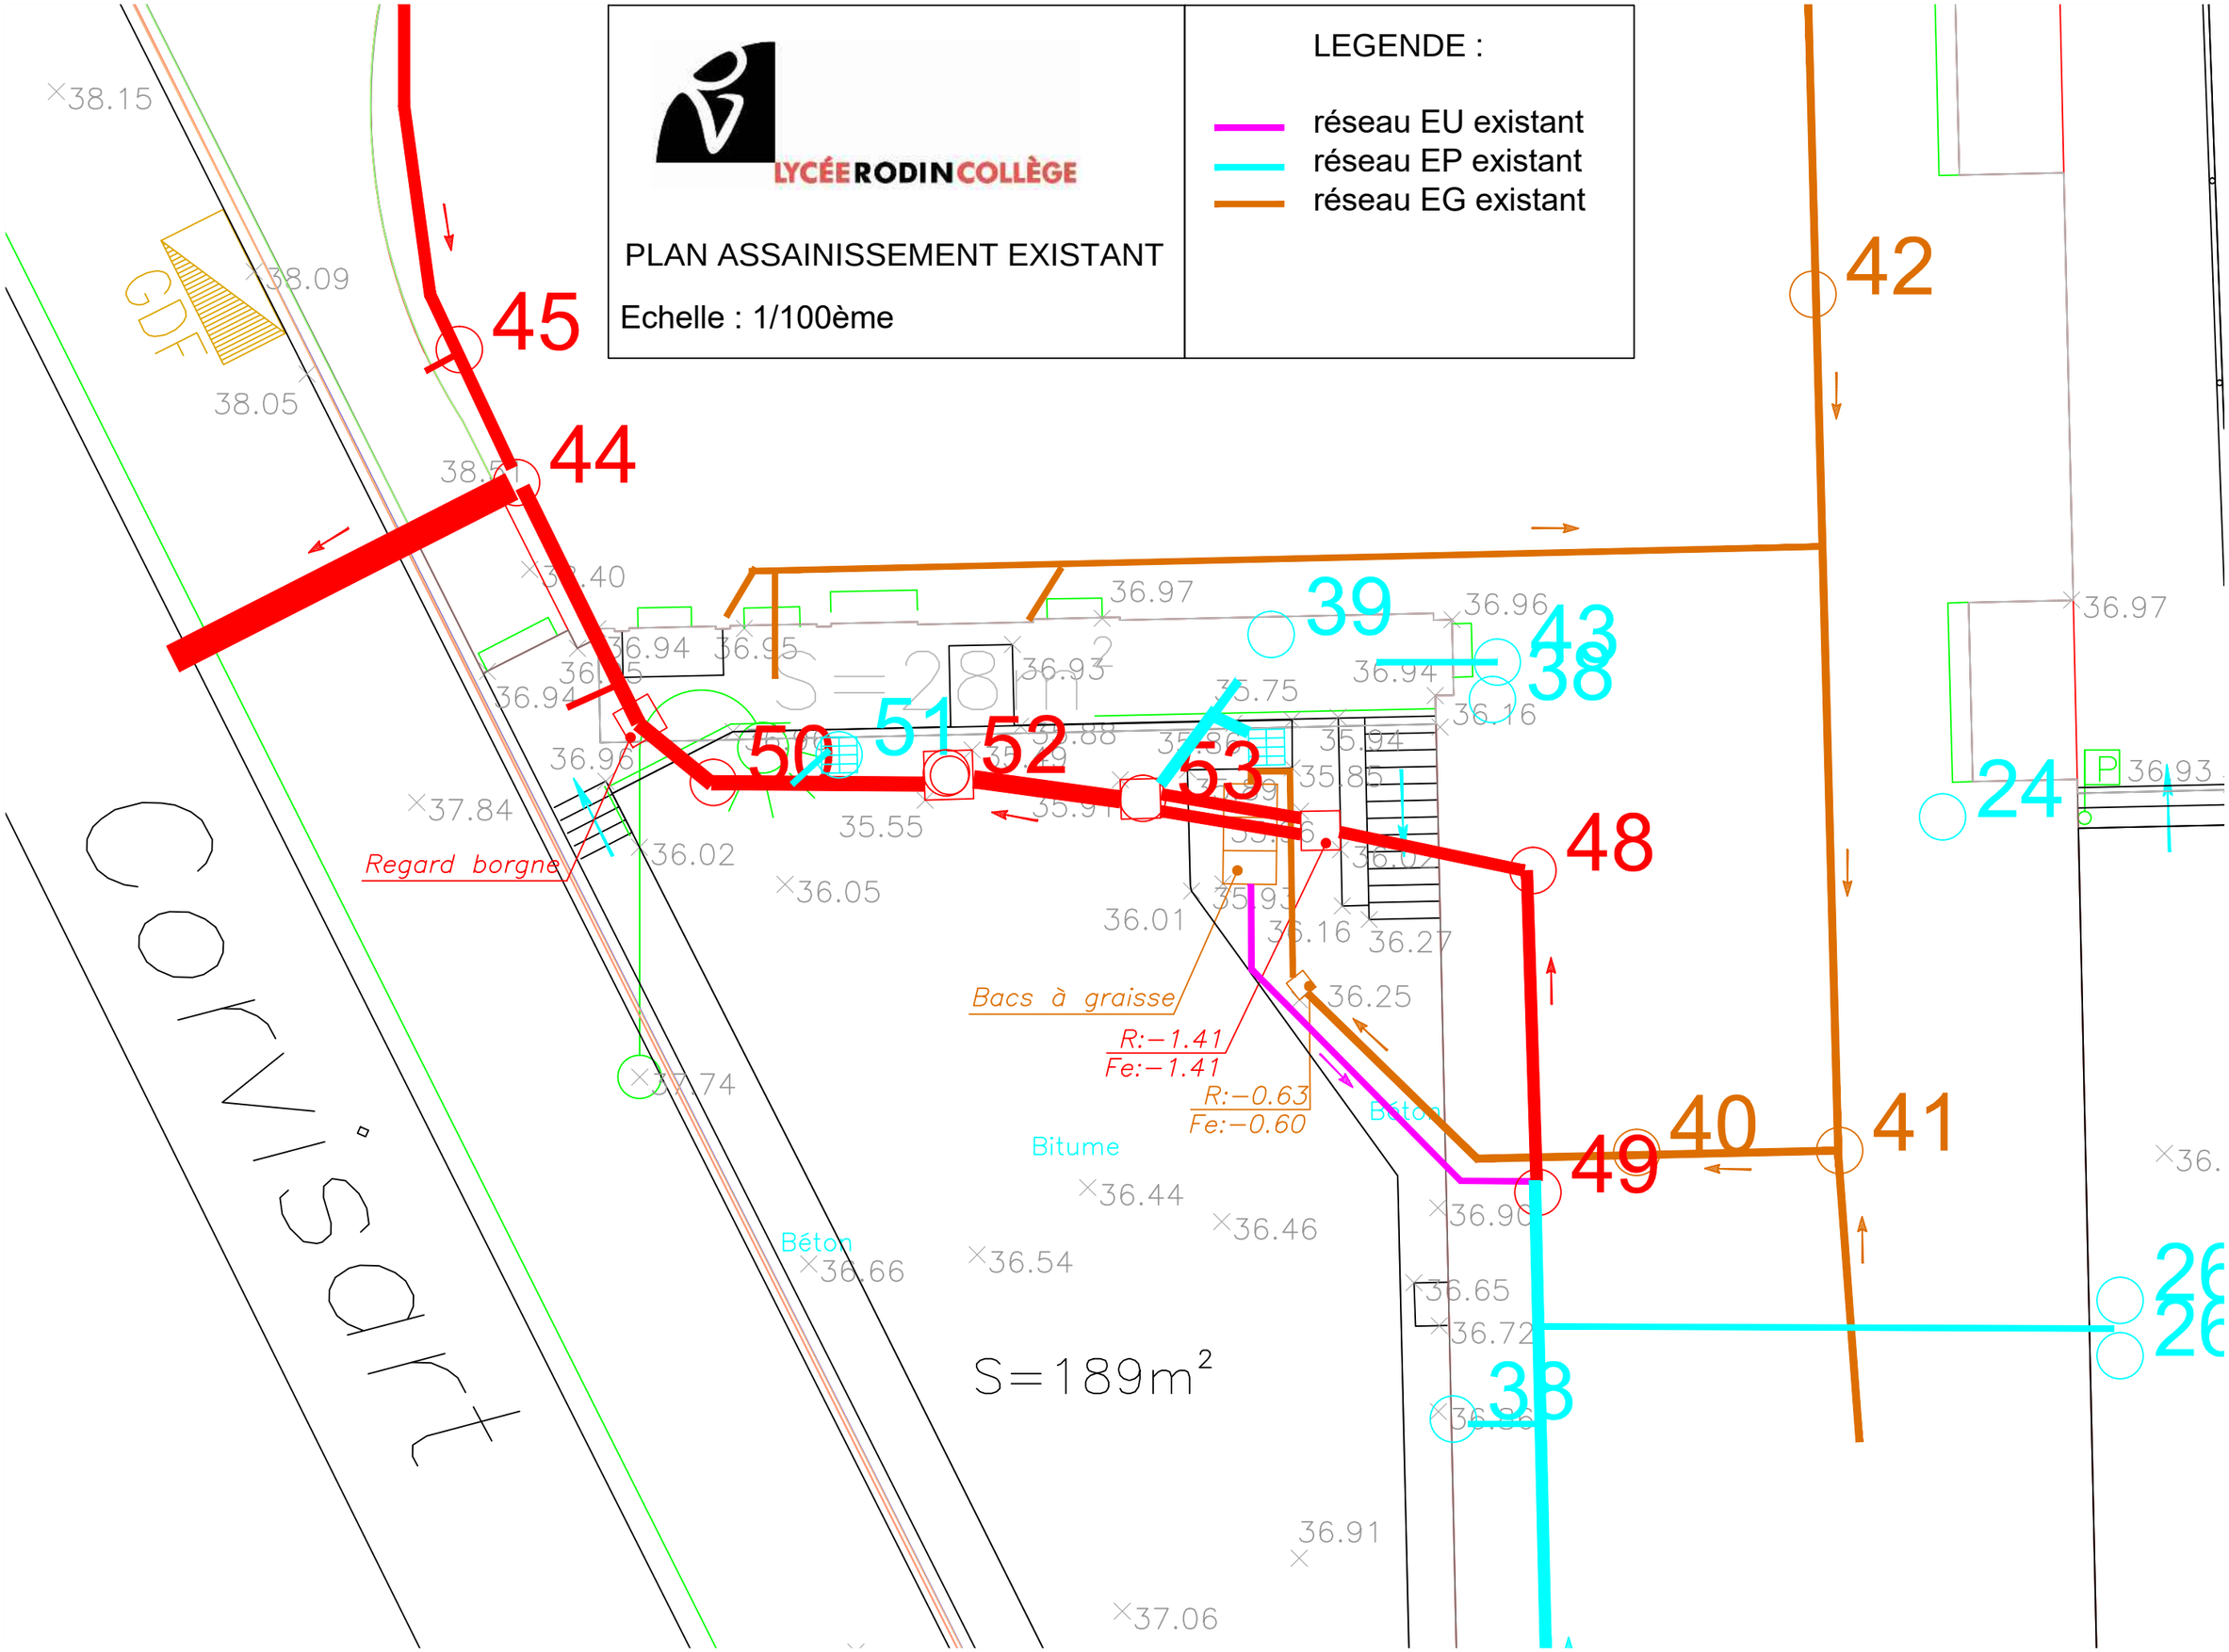
LYCÉE RODIN COLLÈGE
PLAN ASSAINISSEMENT EXISTANT
Echelle : 1/100ème
LEGENDE :
réseau EU existant
réseau EP existant
réseau EG existant
Corvisart
GDF
Regard borgne
Bacs à graisse
R:-1.41
Fe:-1.41
R:-0.63
Fe:-0.60
Bitume
Béton
S=189m²
45
44
42
39
43
38
50
51
52
53
48
24
40
41
49
38
38.15
38.09
38.05
37.84
36.02
36.05
36.01
36.25
36.27
36.44
36.46
36.54
36.66
36.65
36.72
36.91
37.06
36.97
36.96
36.94
36.93
36.16
35.55
35.75
35.94
35.85
36.90
36.93