
Maître d'Ouvrage

LYCEE CATHERINE ET RAYMOND JANOT

1 PLACE WALESA 89100 SENS



TRAVAUX D'AMENAGEMENT AU RDC DU BATIMENT 2

Lycée Catherine et Raymond JANOT 89100 SENS


**POLE ERGONOMIQUE SOINS – POLE SERVICE A USAGERS
– VESTIAIRES ET SAS – BUANDERIE ET RANGEMENT-
SALLE INFORMATIQUE - ANIMATION**

DOSSIER DE PLANS DCE du 21 février 2020



PLAN 0A - PLAN DE SITUATION



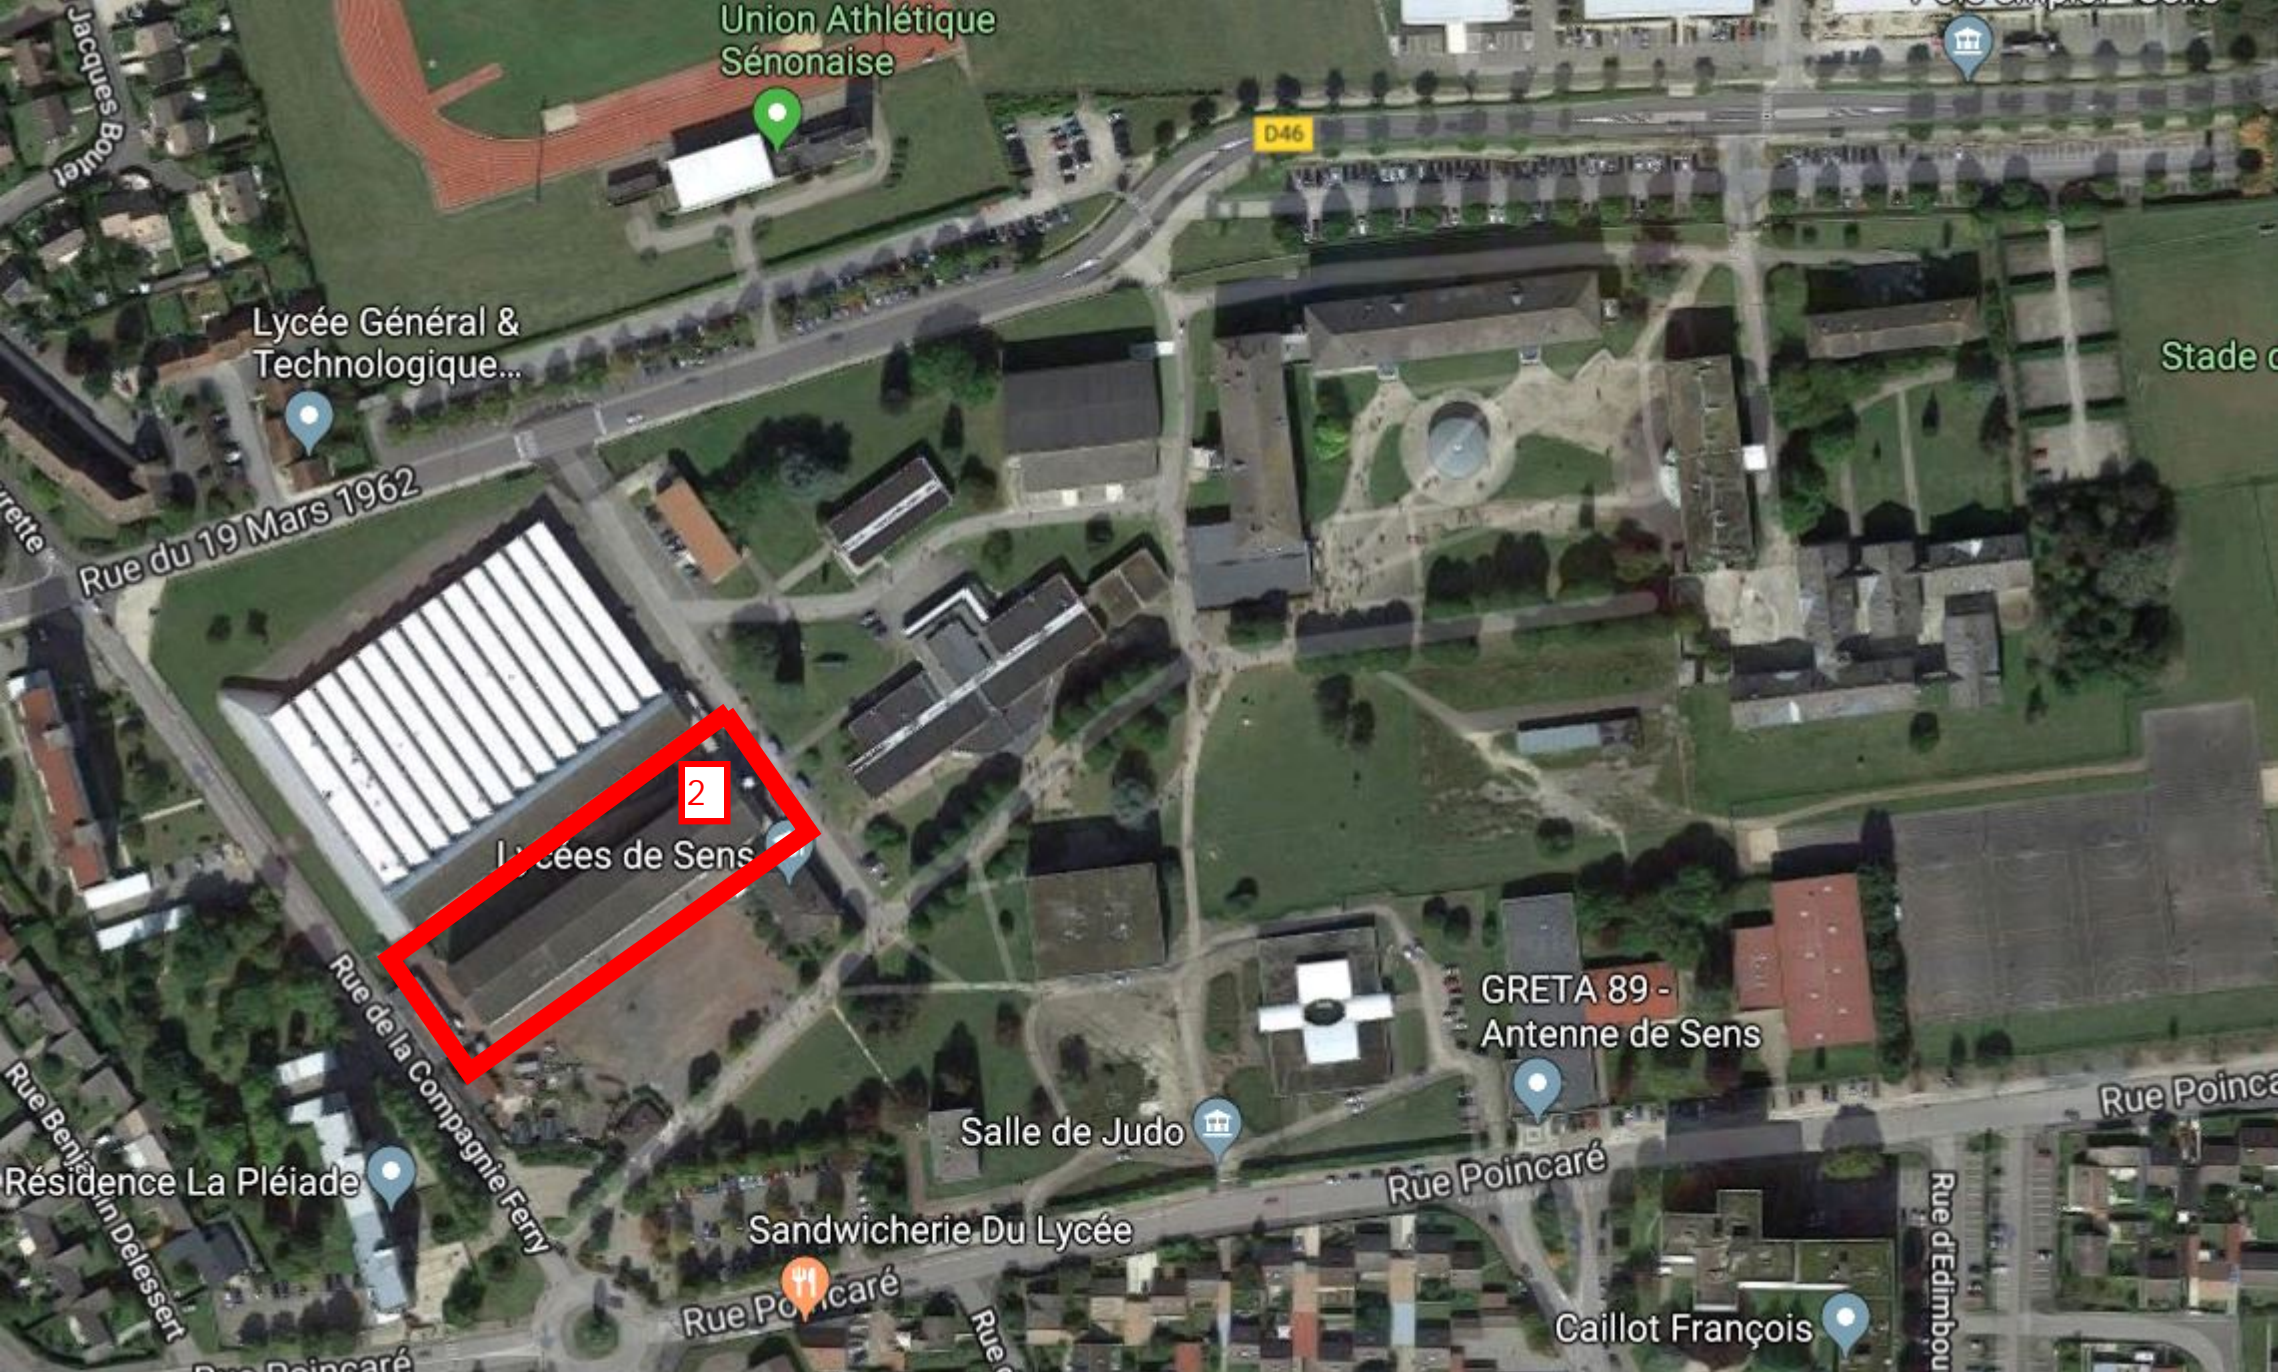

Union Athlétique
Sénonaise

Lycée Général &
Technologique...

Rue du 19 Mars 1962

2

Lycées de Sens

Rue de la Compagnie Ferry

Salle de Judo

Sandwicherie Du Lycée

GRETA 89 -
Antenne de Sens

Rue Poincaré

Résidence La Pléiade

Rue Benj. Min Delessert

Rue Poincaré


Caillot François

Rue d'Edimbour

Rue Poincaré

Stade c

LYCEE CATHERINE ET RAYMOND JANOT - SENS
BATIMENT 2 - PLAN RDC PROJET
PLAN DE LOCALISATION DES TRAVAUX

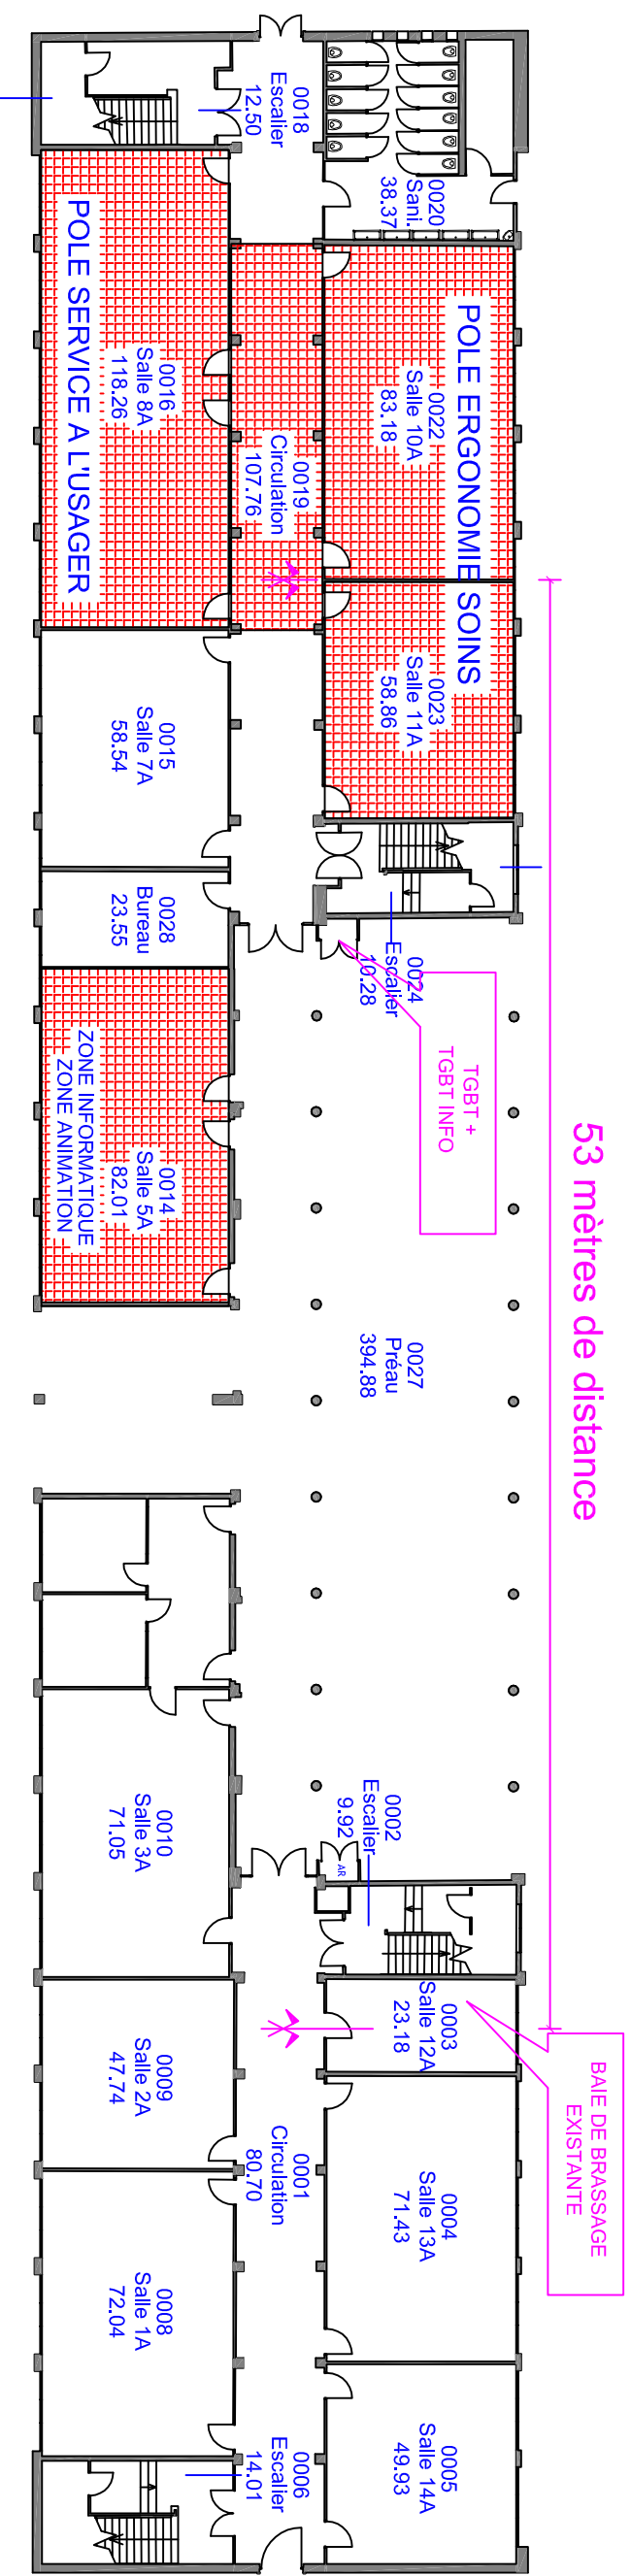


53 mètres de distance

BAIE DE BRASSAGE
EXISTANTE

Maitrise d'Oeuvre
DASOM
6 rue des
gravelles
10410 Villechâtif

PLAN N° 01
Ech : sans
Date :
11/02/2020

LYCEE CATHERINE ET RAYMOND JANOT - SENS
 BATIMENT 2 -REPERAGE INSTALLATION ELECTRIQUE EXISTANTE A DEPOSER

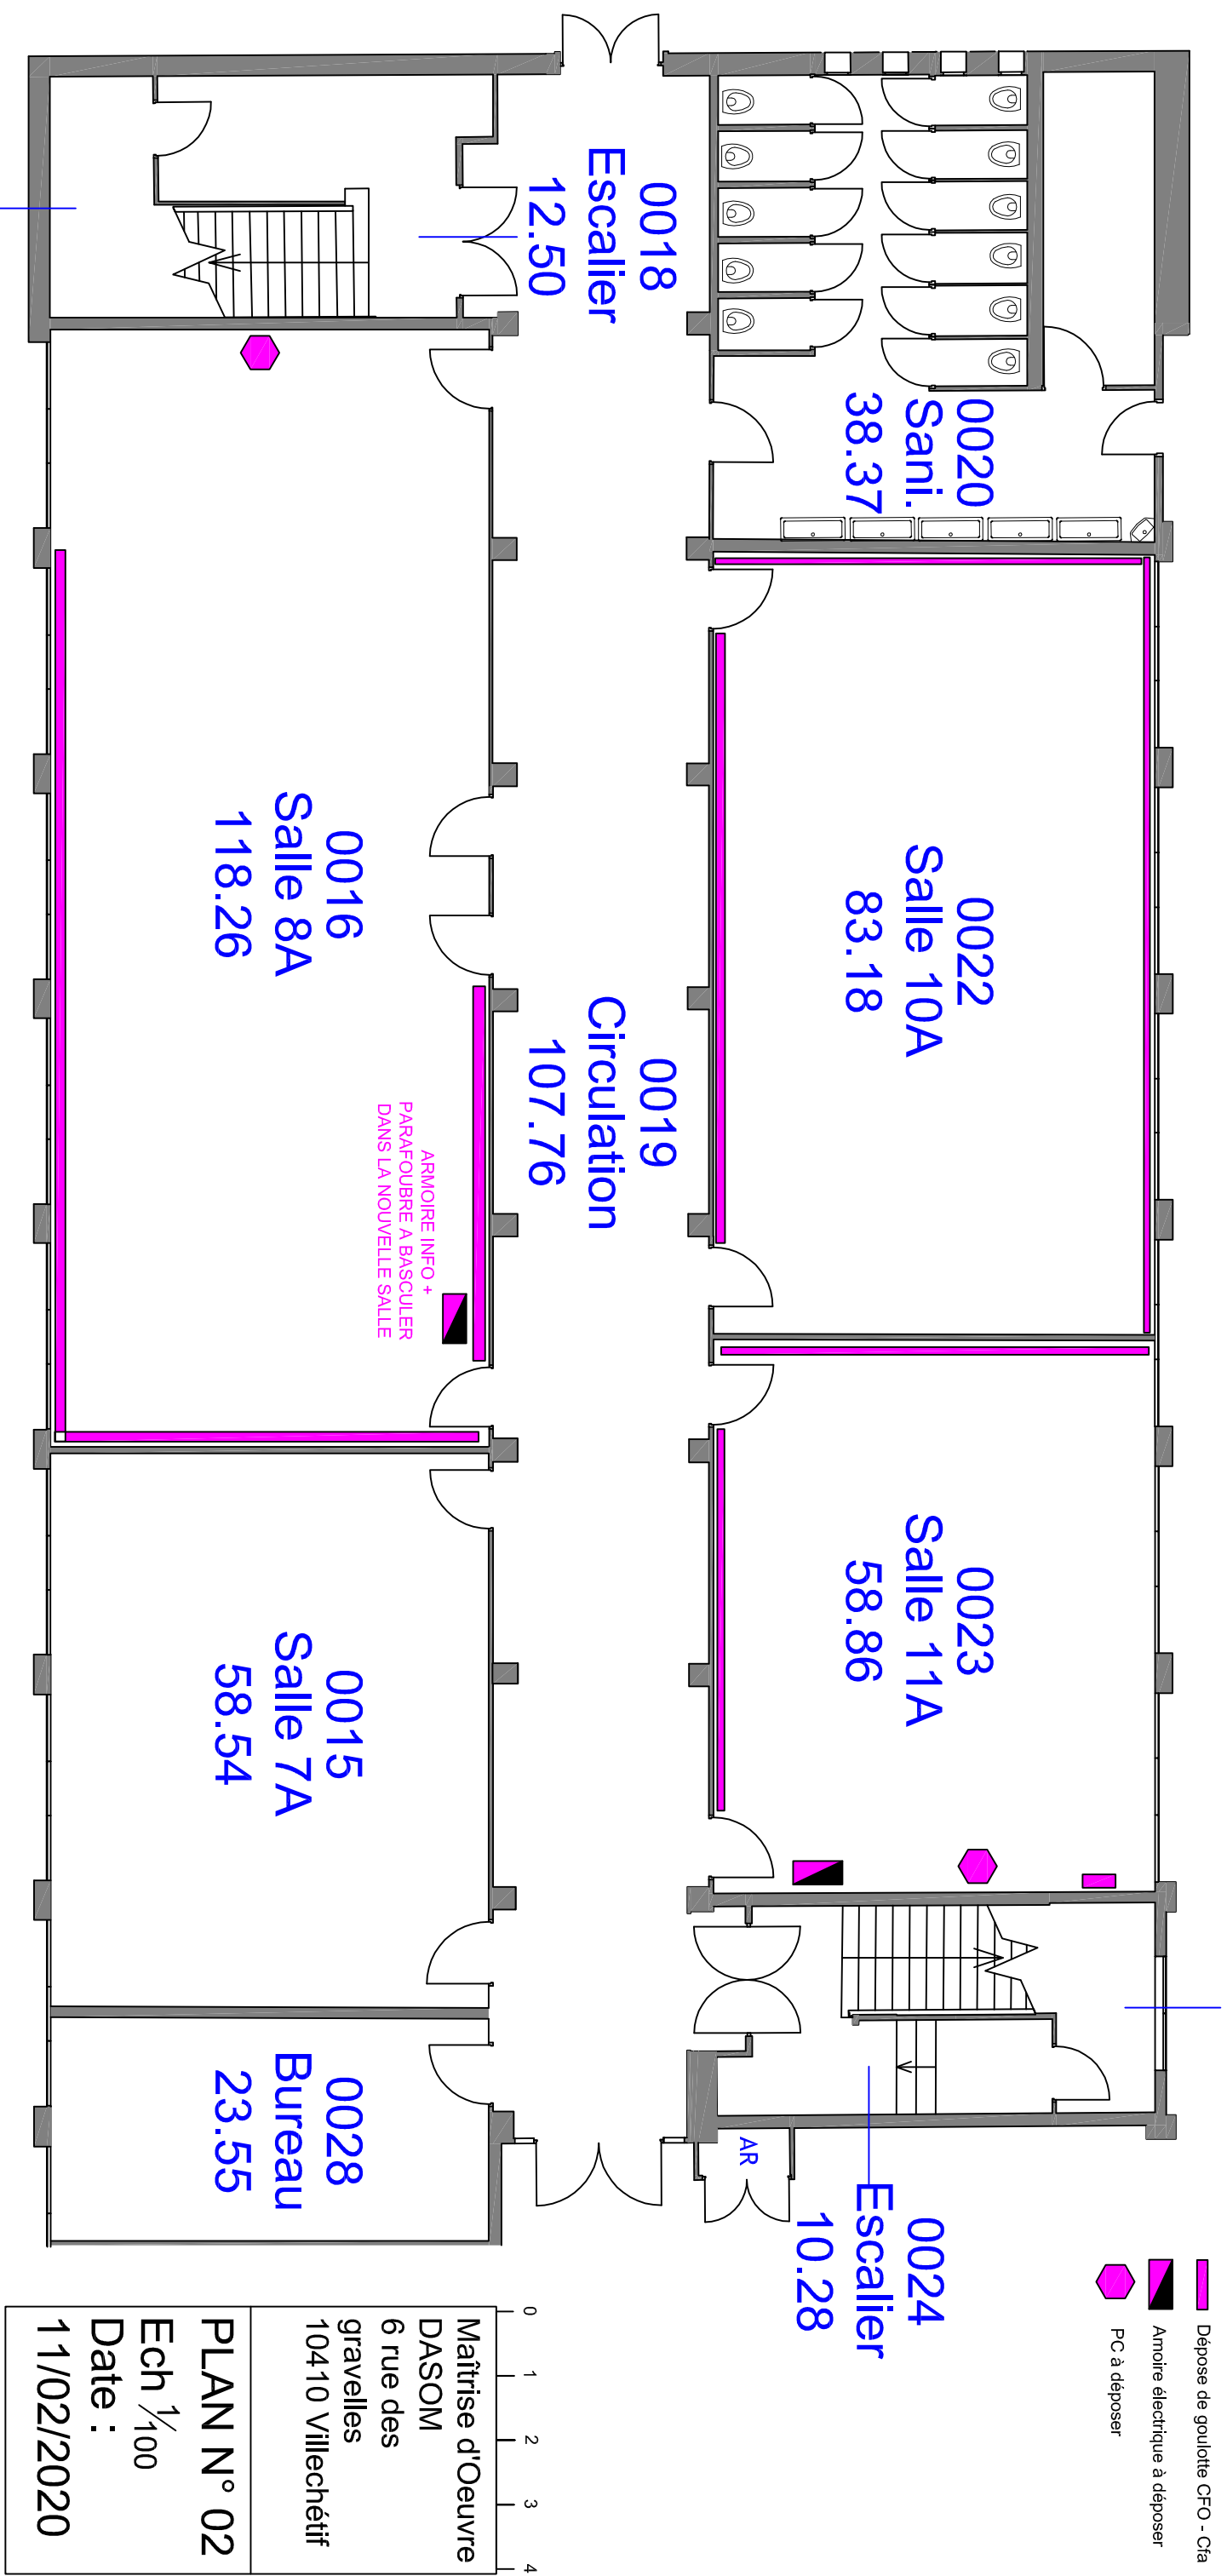


0 1 2 3 4





Maitrise d'Oeuvre
 DASOM
 6 rue des
 gravelles
 10410 Villechétif

PLAN N° 02
 Ech 1/100
 Date :
 11/02/2020

LYCEE CATHERINE ET RAYMOND JANOT - SENS

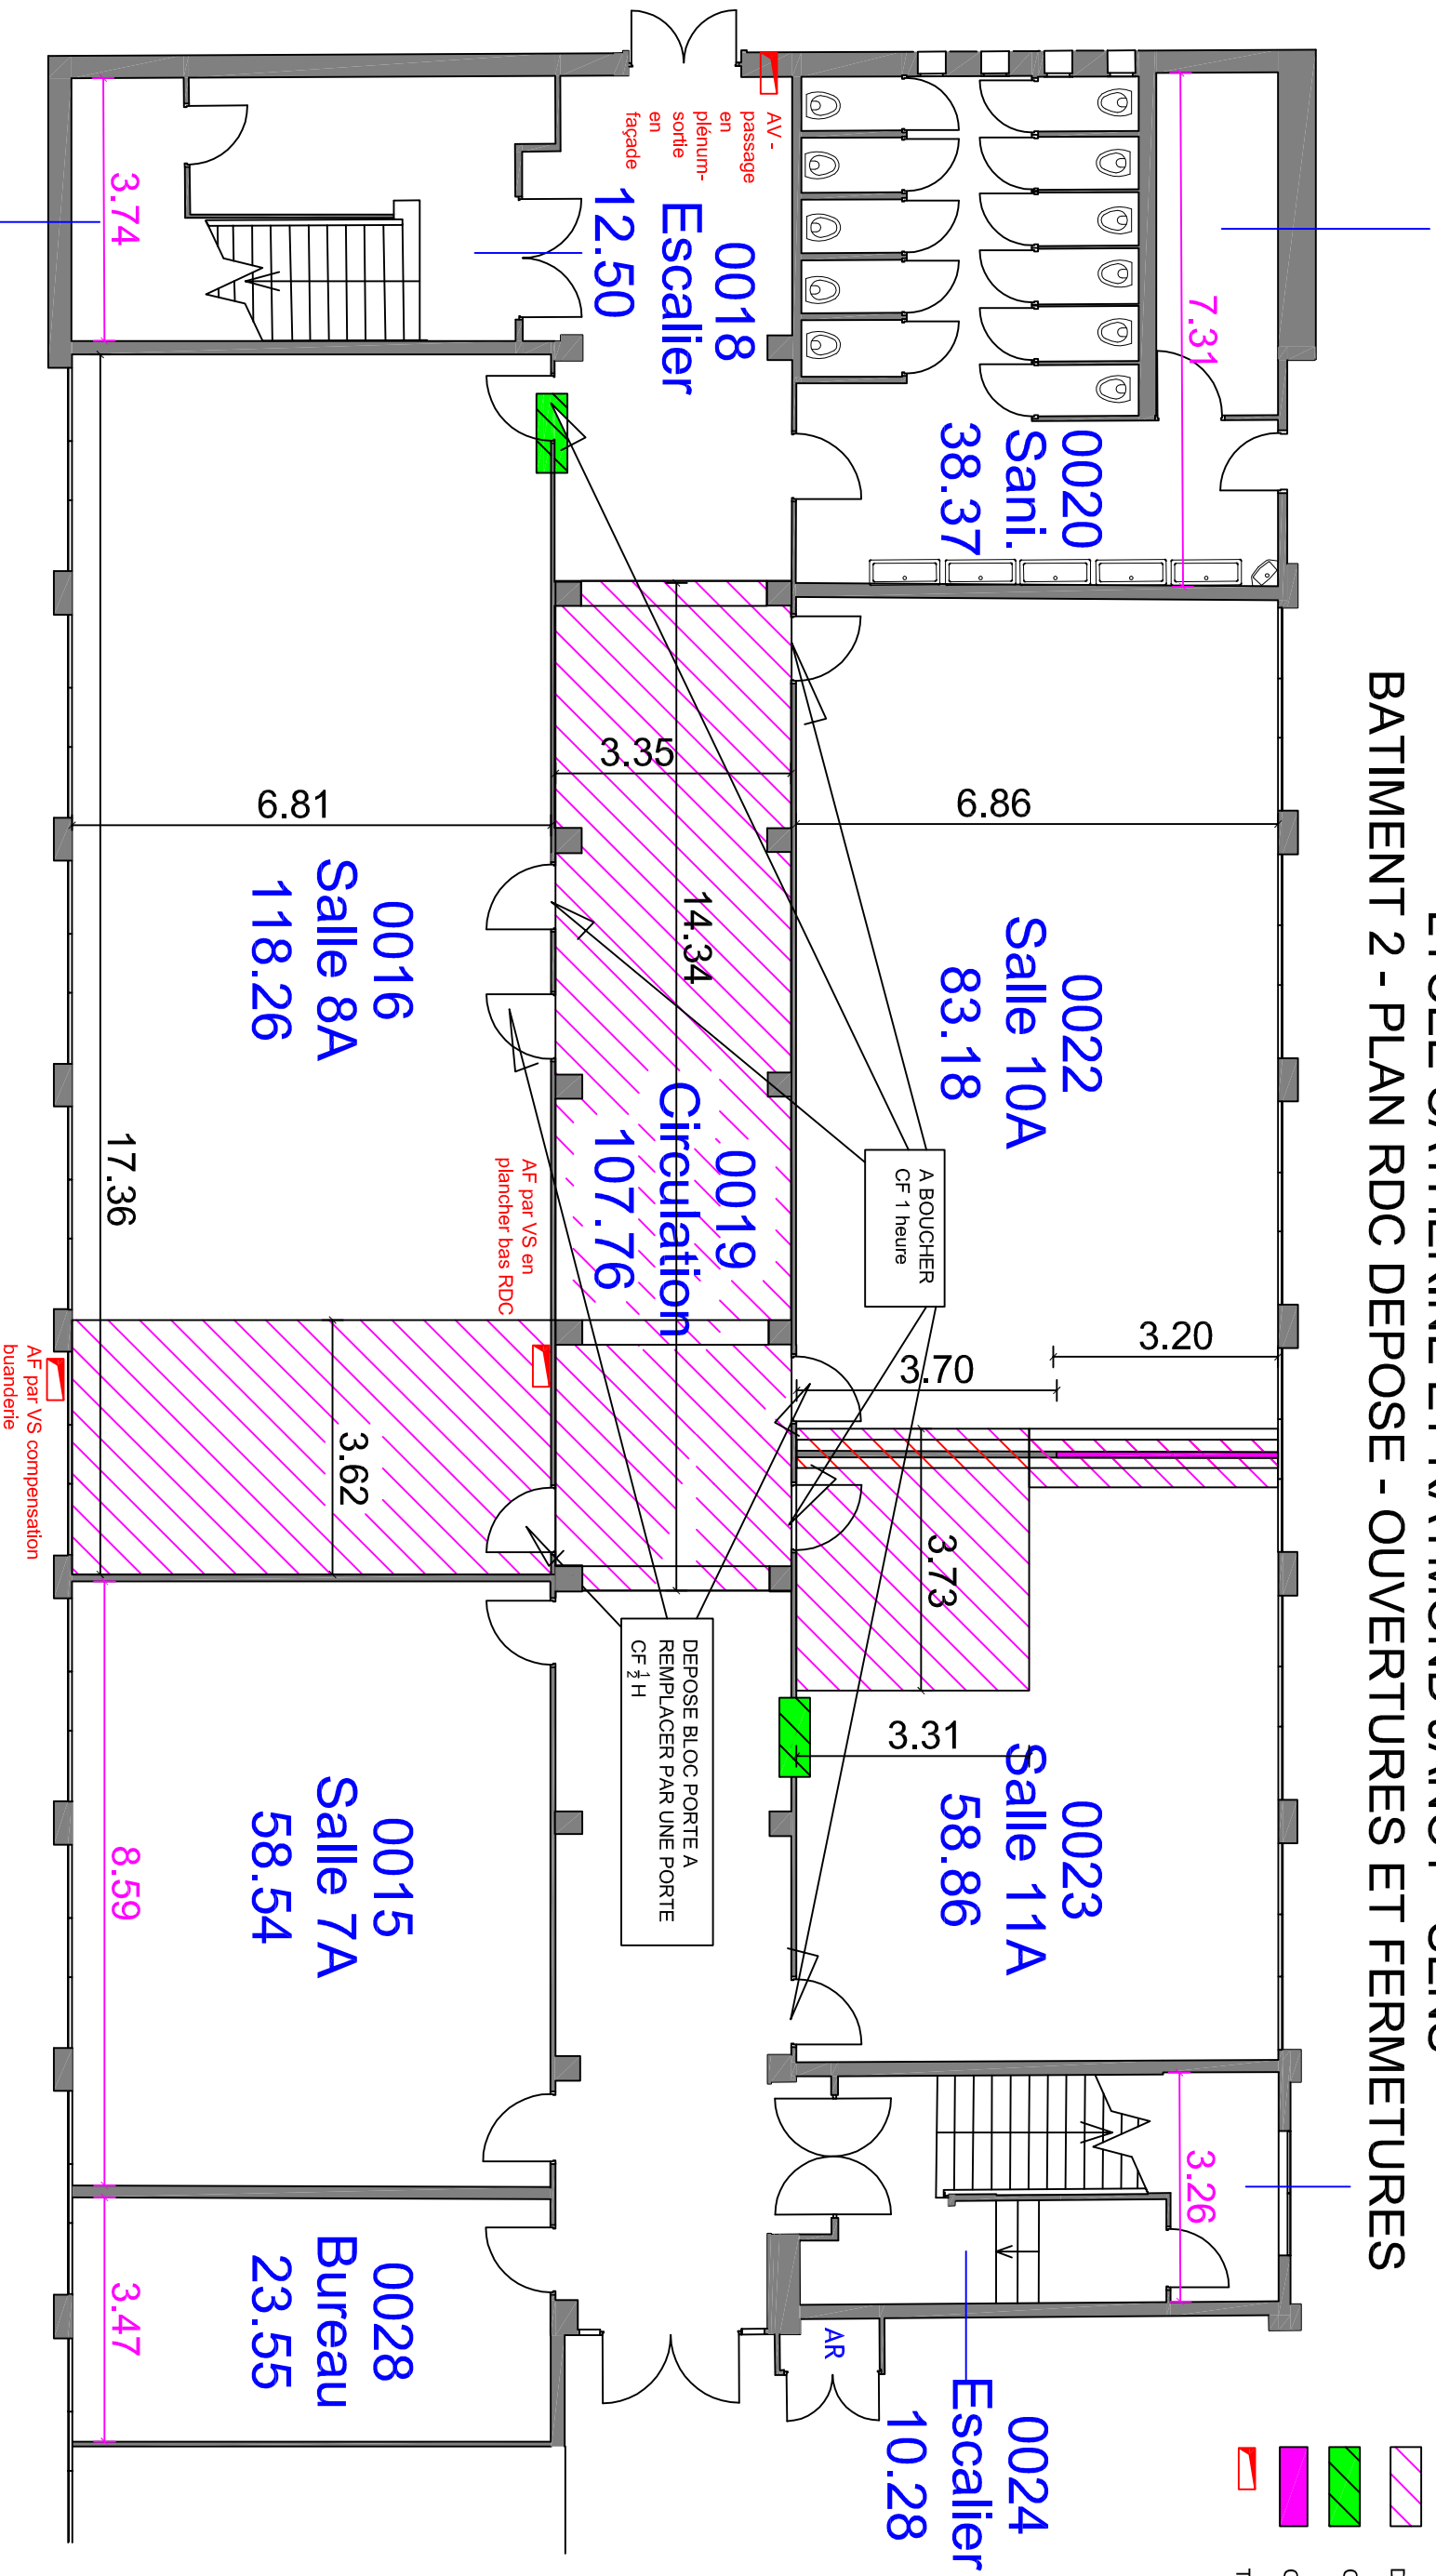BATIMENT 2 - PLAN RDC DEPOSE - OUVERTURES ET FERMETURES

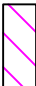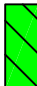

-  DEPOSE DE FAUX PLAFONDS
-  CREATION D'OUVERTURE
-  CLOISON A DEMOLIR
-  TREMIE A CREER


0 1 2 3 4

Maitrise d'Oeuvre
 DASOM
 6 rue des
 gravelles
 10410 Villechétif

PLAN N° 03
 Ech 1/100
 Date :
 11/02/2020

LYCEE CATHERINE ET RAYMOND JANOT - SENS


BATIMENT 2 - PLAN RDC PROJET CLOISONS

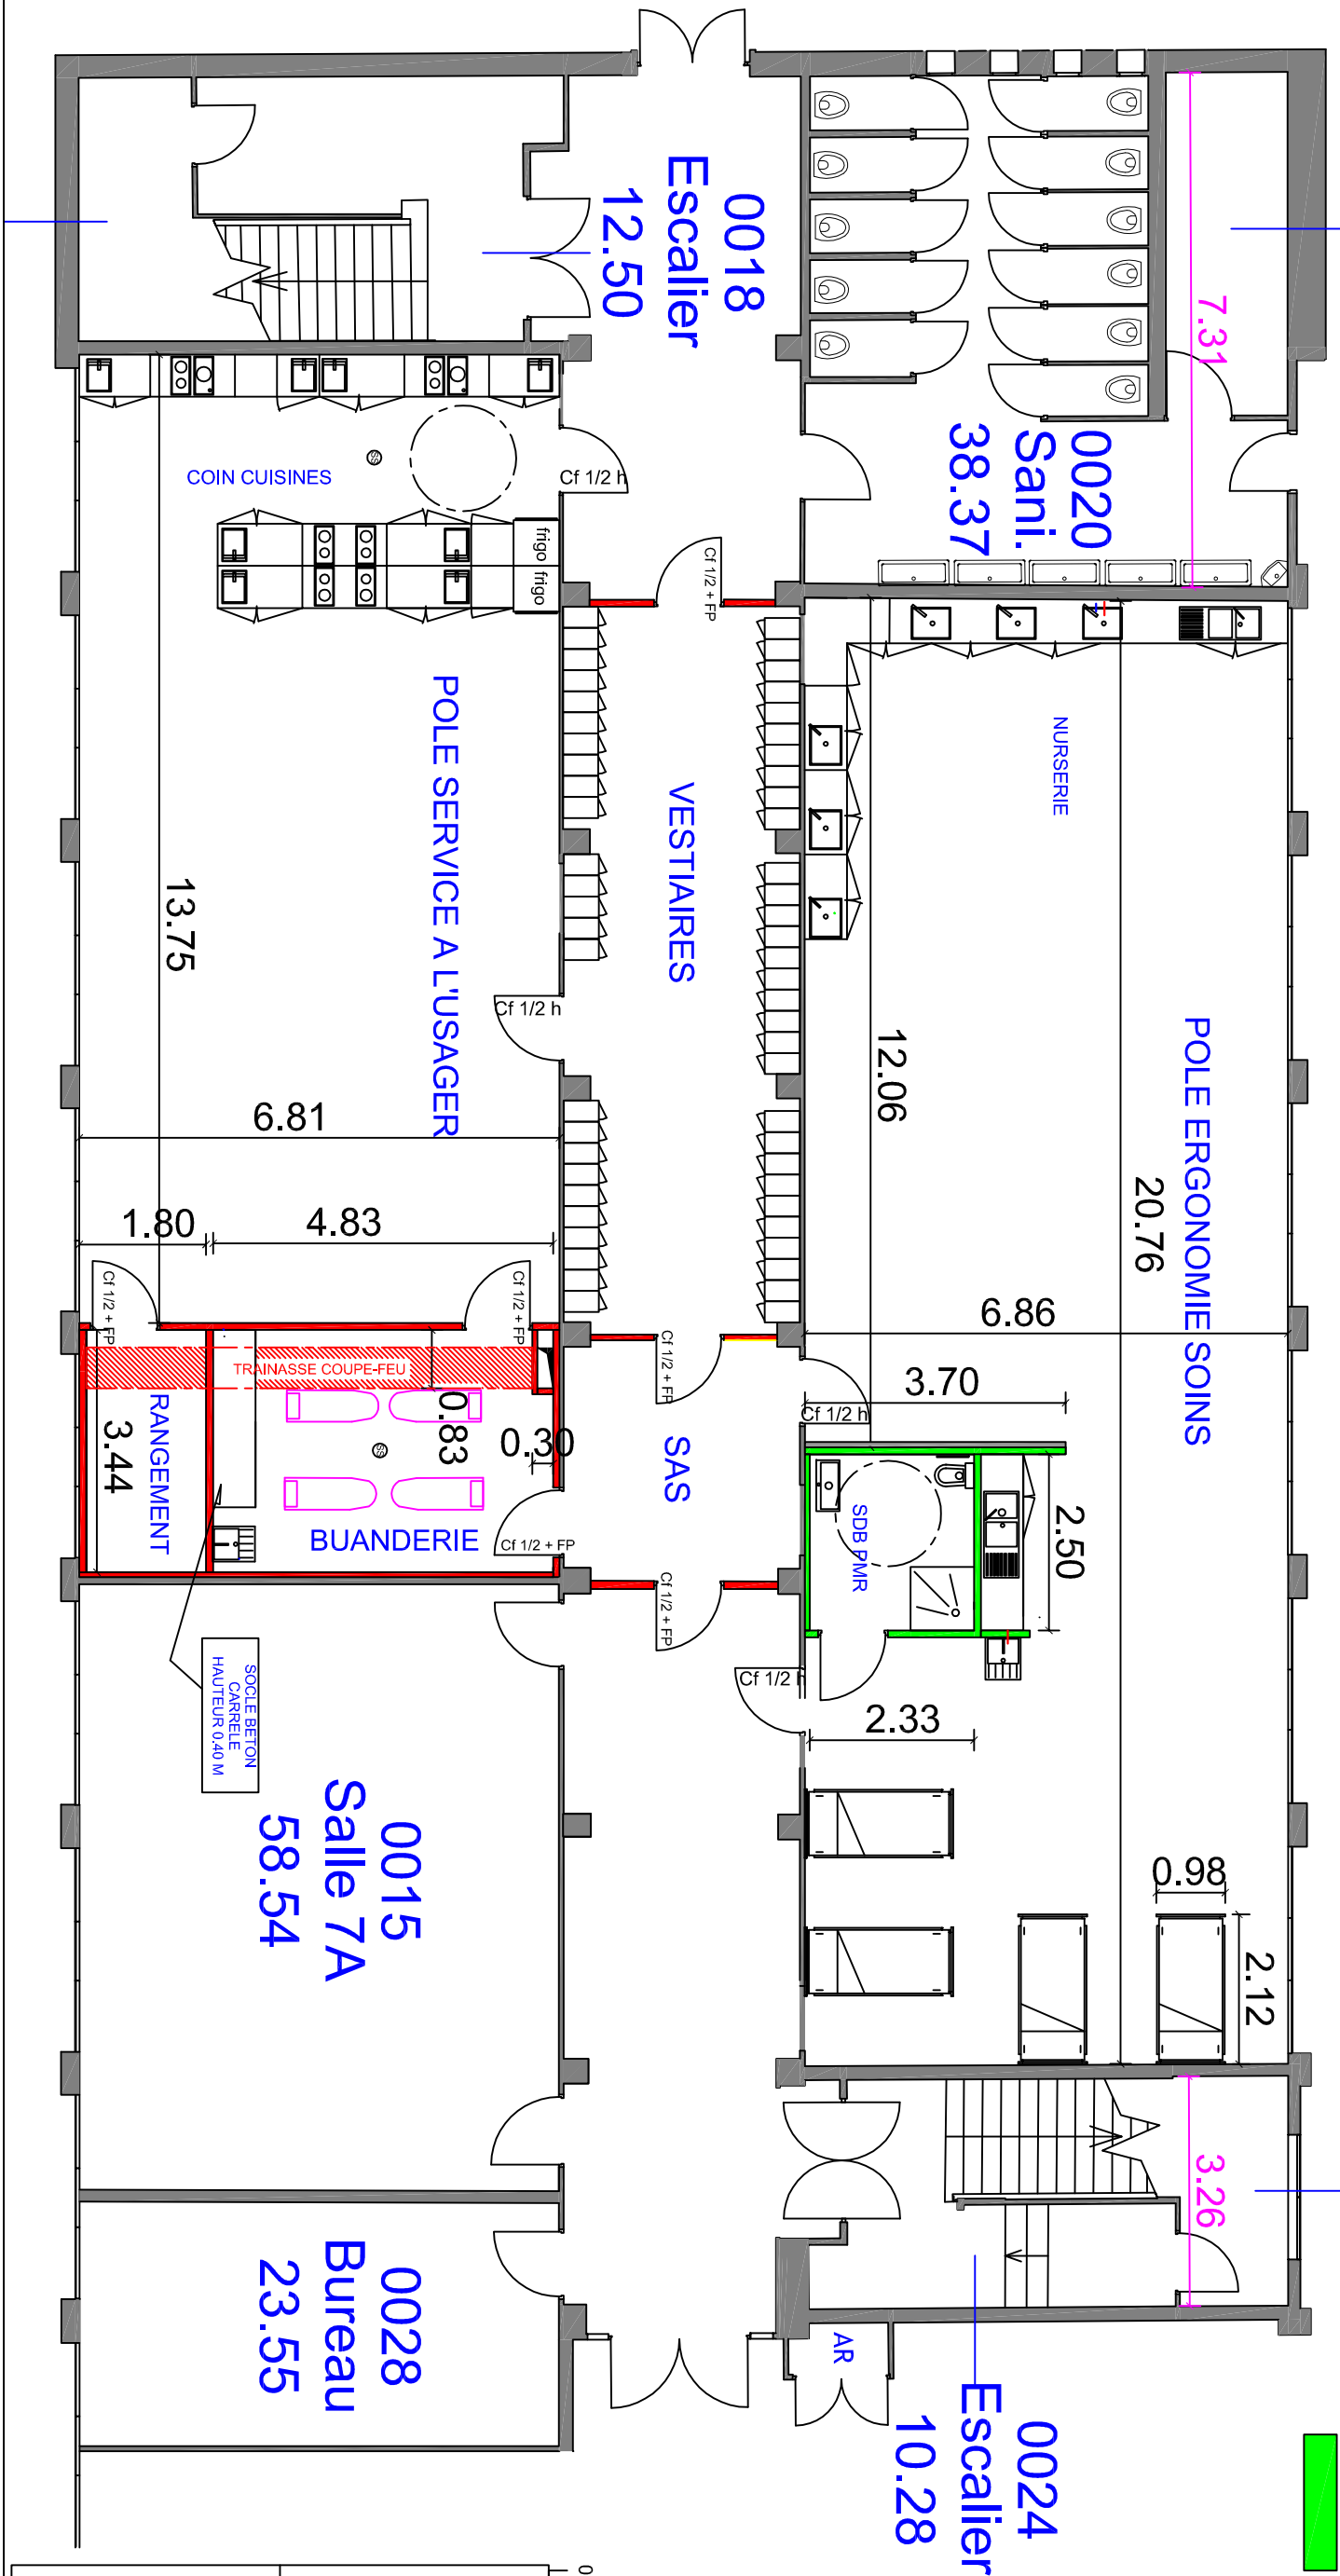

- █ Cloison Cf 1h hydrofuge
- █ cloison 72/48 en BA 13 hydrofuge

<p>Maîtrise d'Oeuvre DASOM 6 rue des gravelles 10410 Villechétif</p>	<p>PLAN N° 04 Ech 1/100 Date : 11/02/2020</p>
--	---

LYCEE CATHERINE ET RAYMOND JANOT - SENS
BATIMENT 2 - PLAN DE PRINCIPE RDC PROJET PLOMBERIE VENTILATION

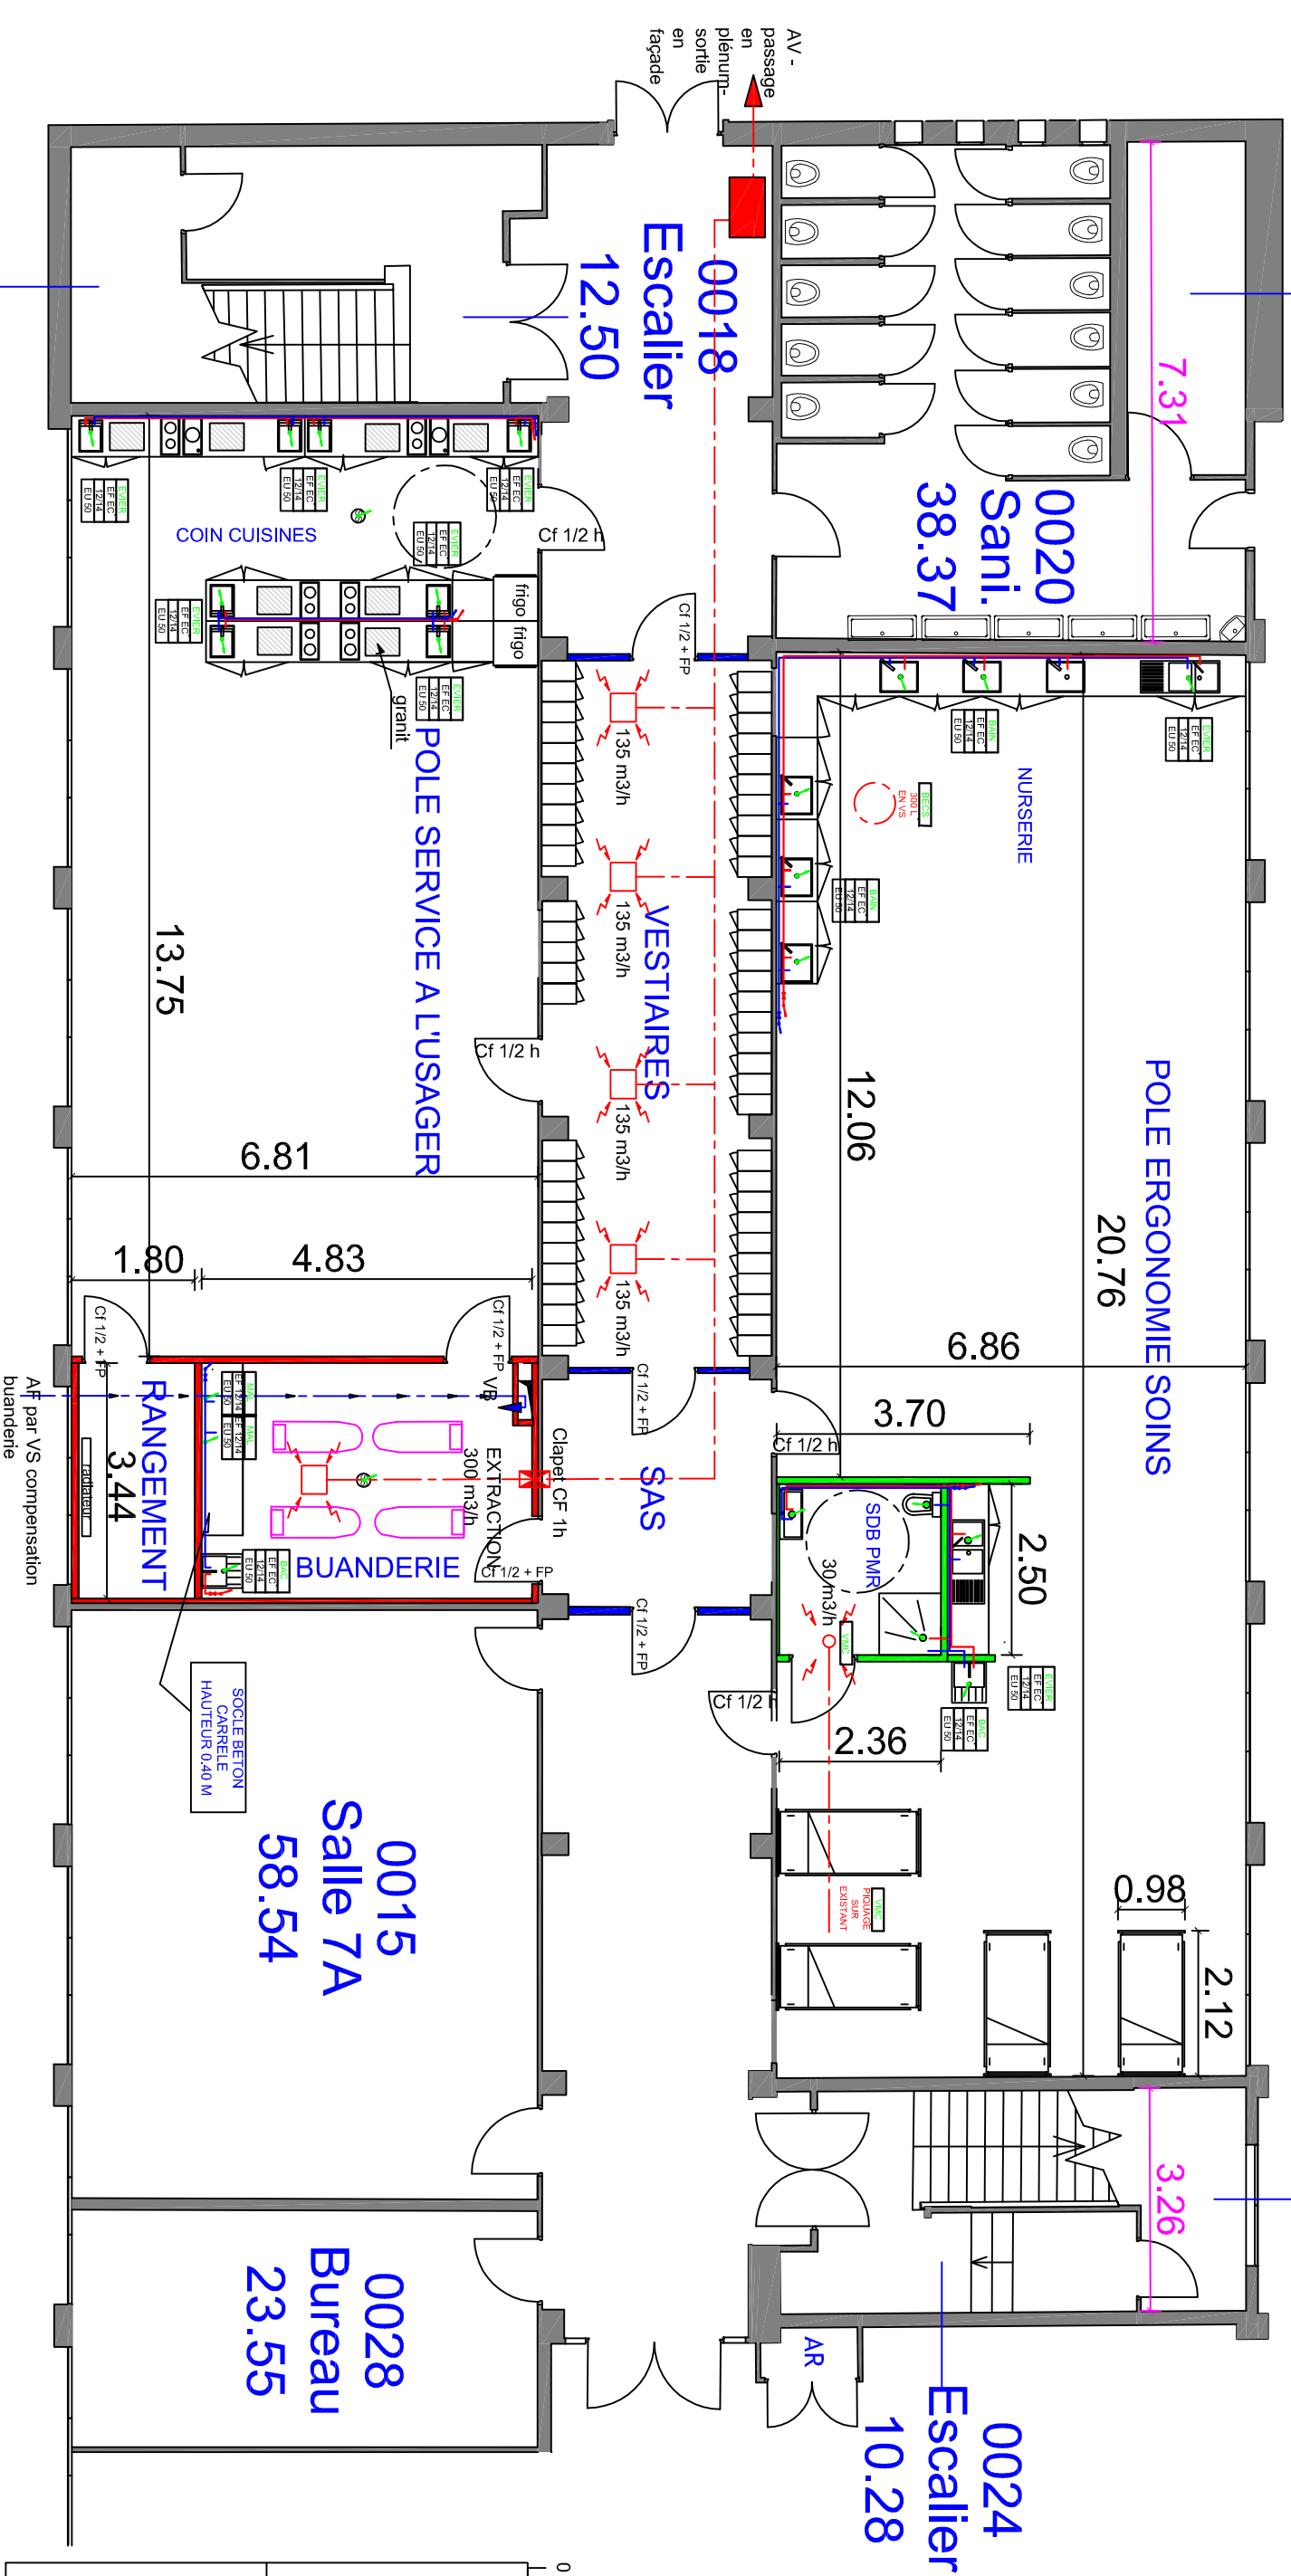


0 1 2 3 4

Maitrise d'Oeuvre
 DASOM
 6 rue des
 gravelles
 10410 Villechétif

PLAN N° 05
 Ech 1/100
 Date :
 11/02/2020

LYCEE CATHERINE ET RAYMOND JANOT - SENS
BATIMENT 2 - PLAN RDC PROJET PLOMBERIE VENTILATION
SALLE INFORMATIQUE ET ANIMATION

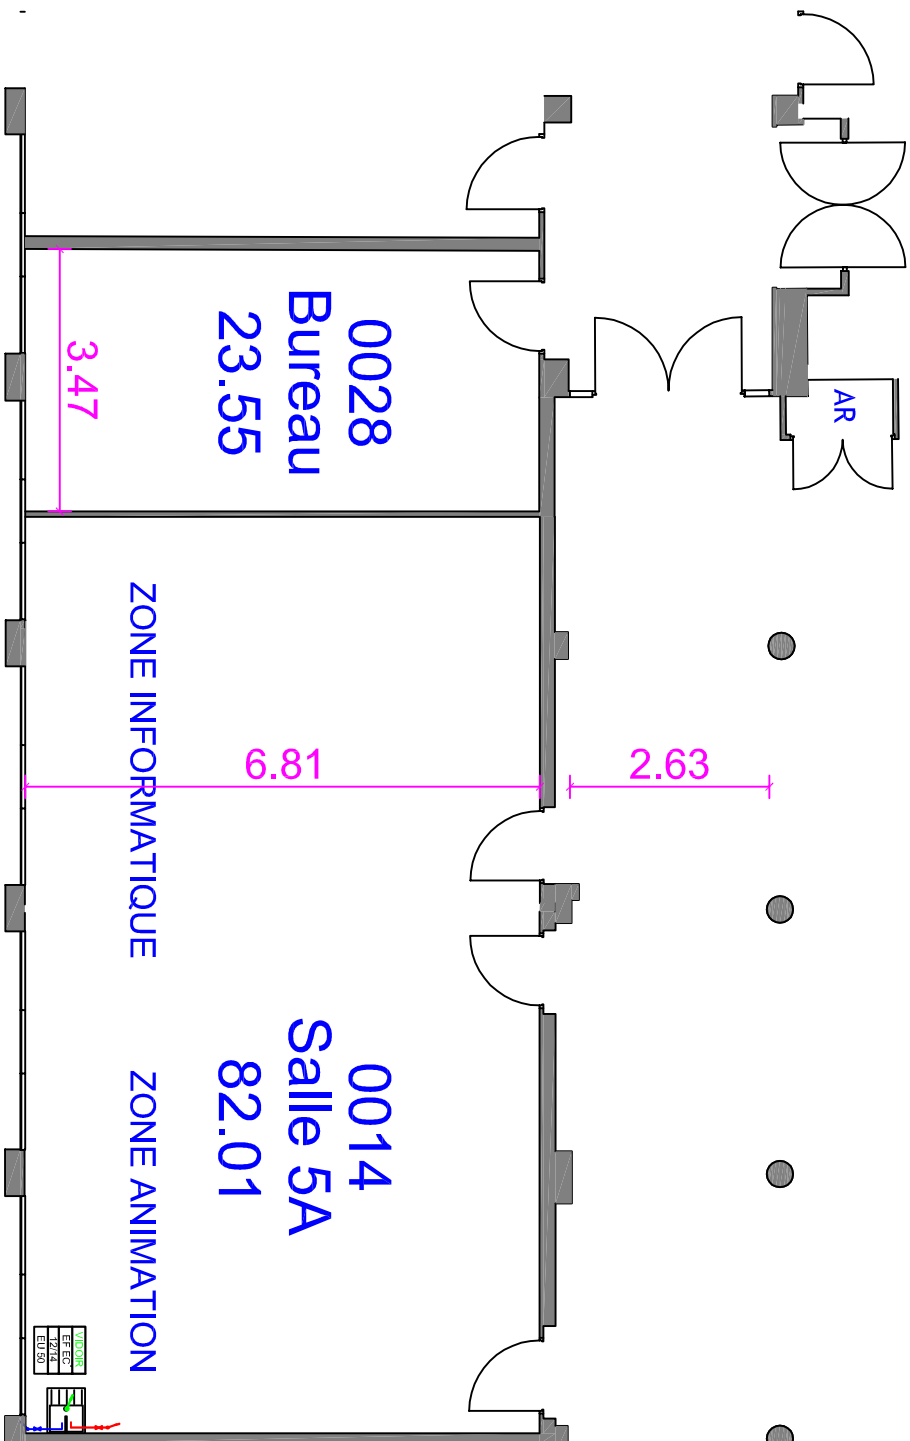

0 1 2 3 4


Maîtrise d'Oeuvre
DASOM
6 rue des
gravelles
10410 Villechétif

PLAN N°05b

Ech 1/100


Date :

11/02/2020

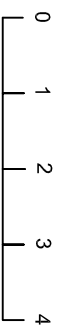

LYCEE CATHERINE ET RAYMOND JANOT - SENS

BATIMENT 2 - PLAN DE PRINCIPE RDC PROJET COURANT FORTS ET FAIBLES

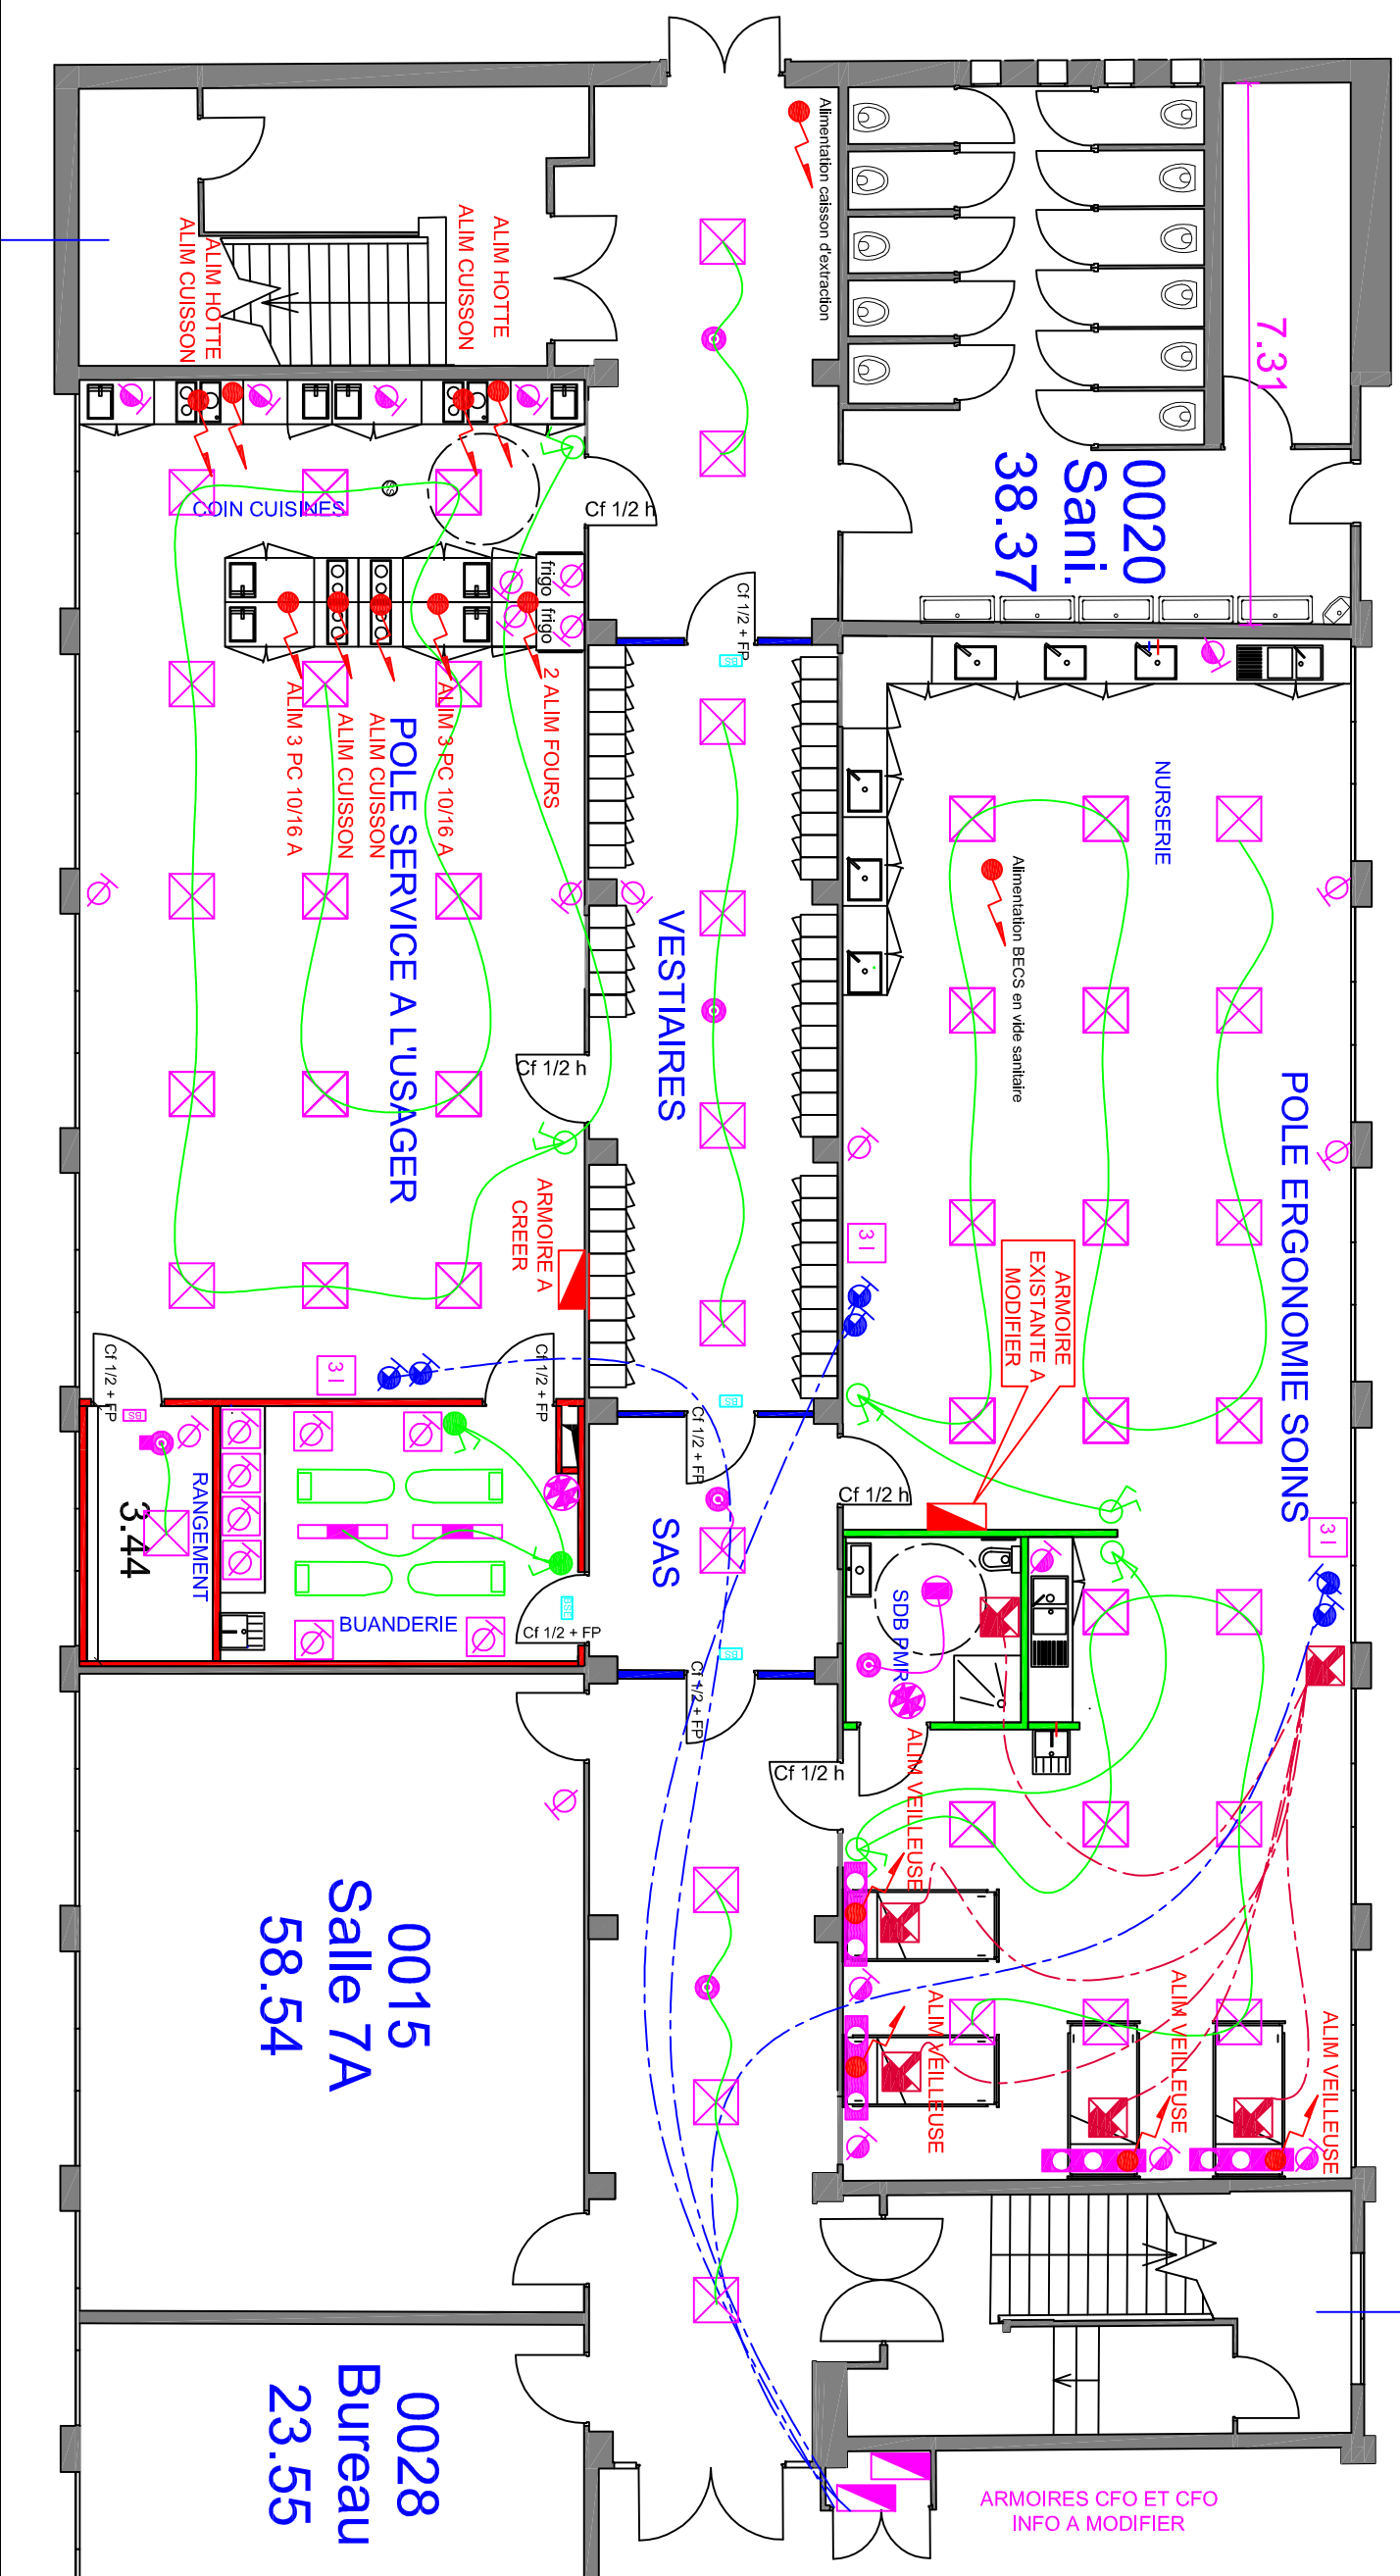


LEGENDE	
	Luminaire fluo encastré 600x600
	Bloc Autonome Eclairage sécurité
	Bloc Autonome Eclairage sécurité étanche
	Spot Led 31W
	Luminaire fluo 2 x 35 w étanche
	Détecteur de présence encastré
	Détecteur de présence en saillie
	Interrupteur va et vient
	Interrupteur va et vient étanche
	PC 10/16A+T
	PC 10/16A+T Etanche
	2 PC 10/16A+T
	3 PC 10/16A+T
	1 alimentation en attente pour 3 PC 10/16A+T
	3 RJ45 à connecter sur baie de brassage existante
	Armoire électrique
	Appel malade
	Flash lumineux
	Goulotte électrique double compartiments
	Tête de lit médicalisé factice
	Alimentation spécifique

Maitrise d'Oeuvre
DASOM
 6 rue des
 gravelles
 10410 Villechétif

PLAN N° 06
 Ech 1/100
 Date :
 13/02/2020

LYCEE CATHERINE ET RAYMOND JANOT - SENS
BATIMENT 2 - PLAN RDC PROJET COURANT FORTS ET FAIBLES
SALLE INFORMATIQUE ET ANIMATION

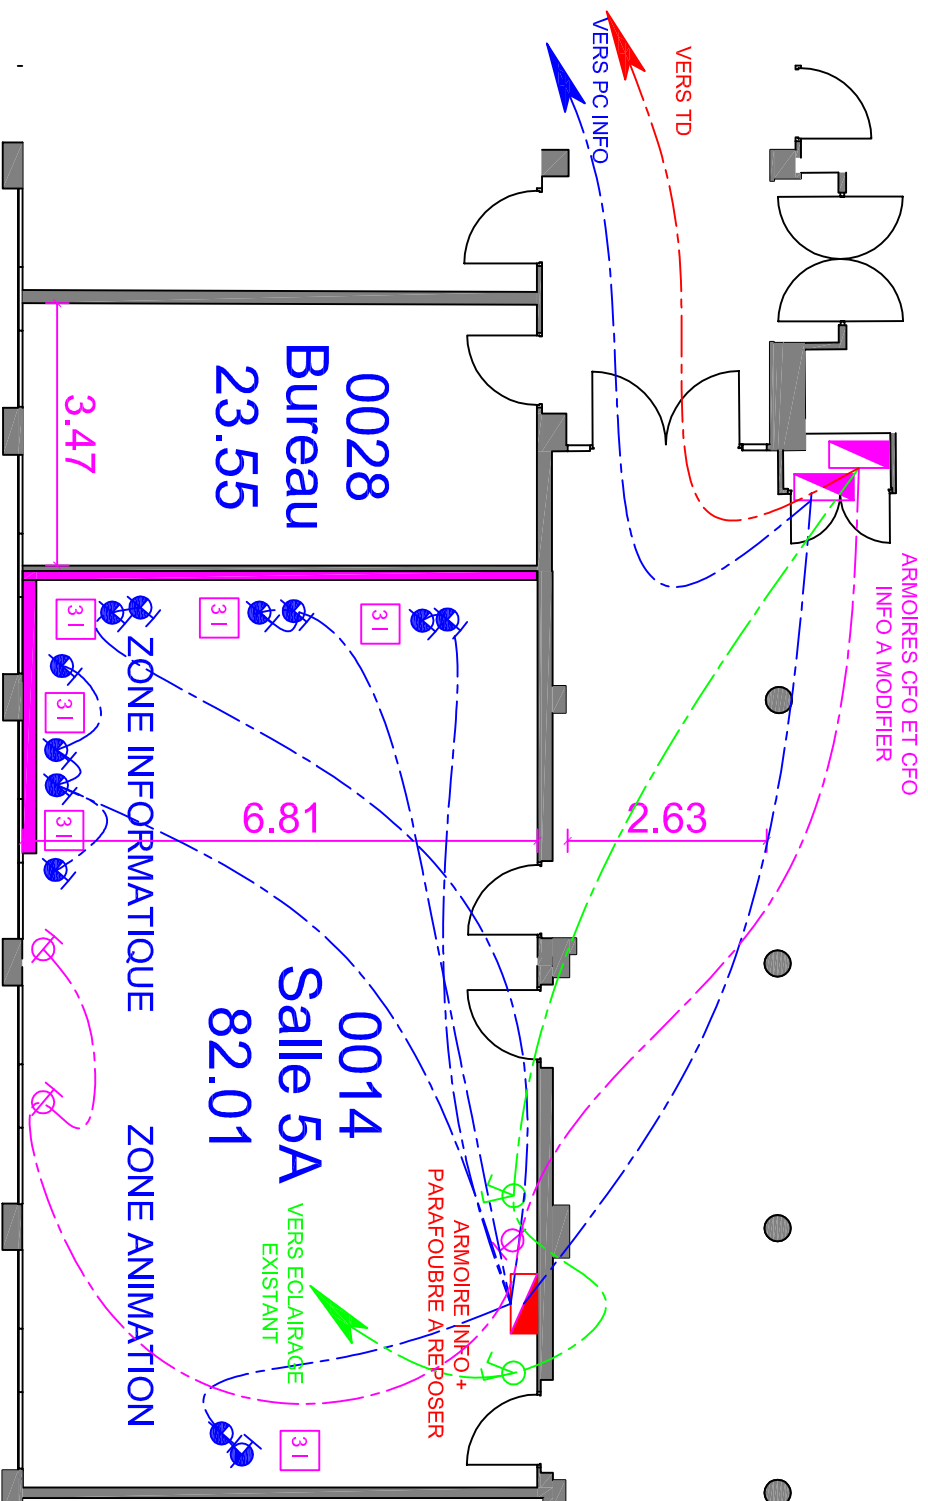

0 1 2 3 4

Maitrise d'Oeuvre
 DASOM
 6 rue des
 gravelles
 10410 Villechétif

PLAN N°06b


Ech 1/100

Date :


13/02/2020

LYCEE CATHERINE ET RAYMOND JANOT - SENS BATIMENT 2 - PLAN D'IMPLANTATION MOBILIER

IMPLANTATION MEUBLE BAS

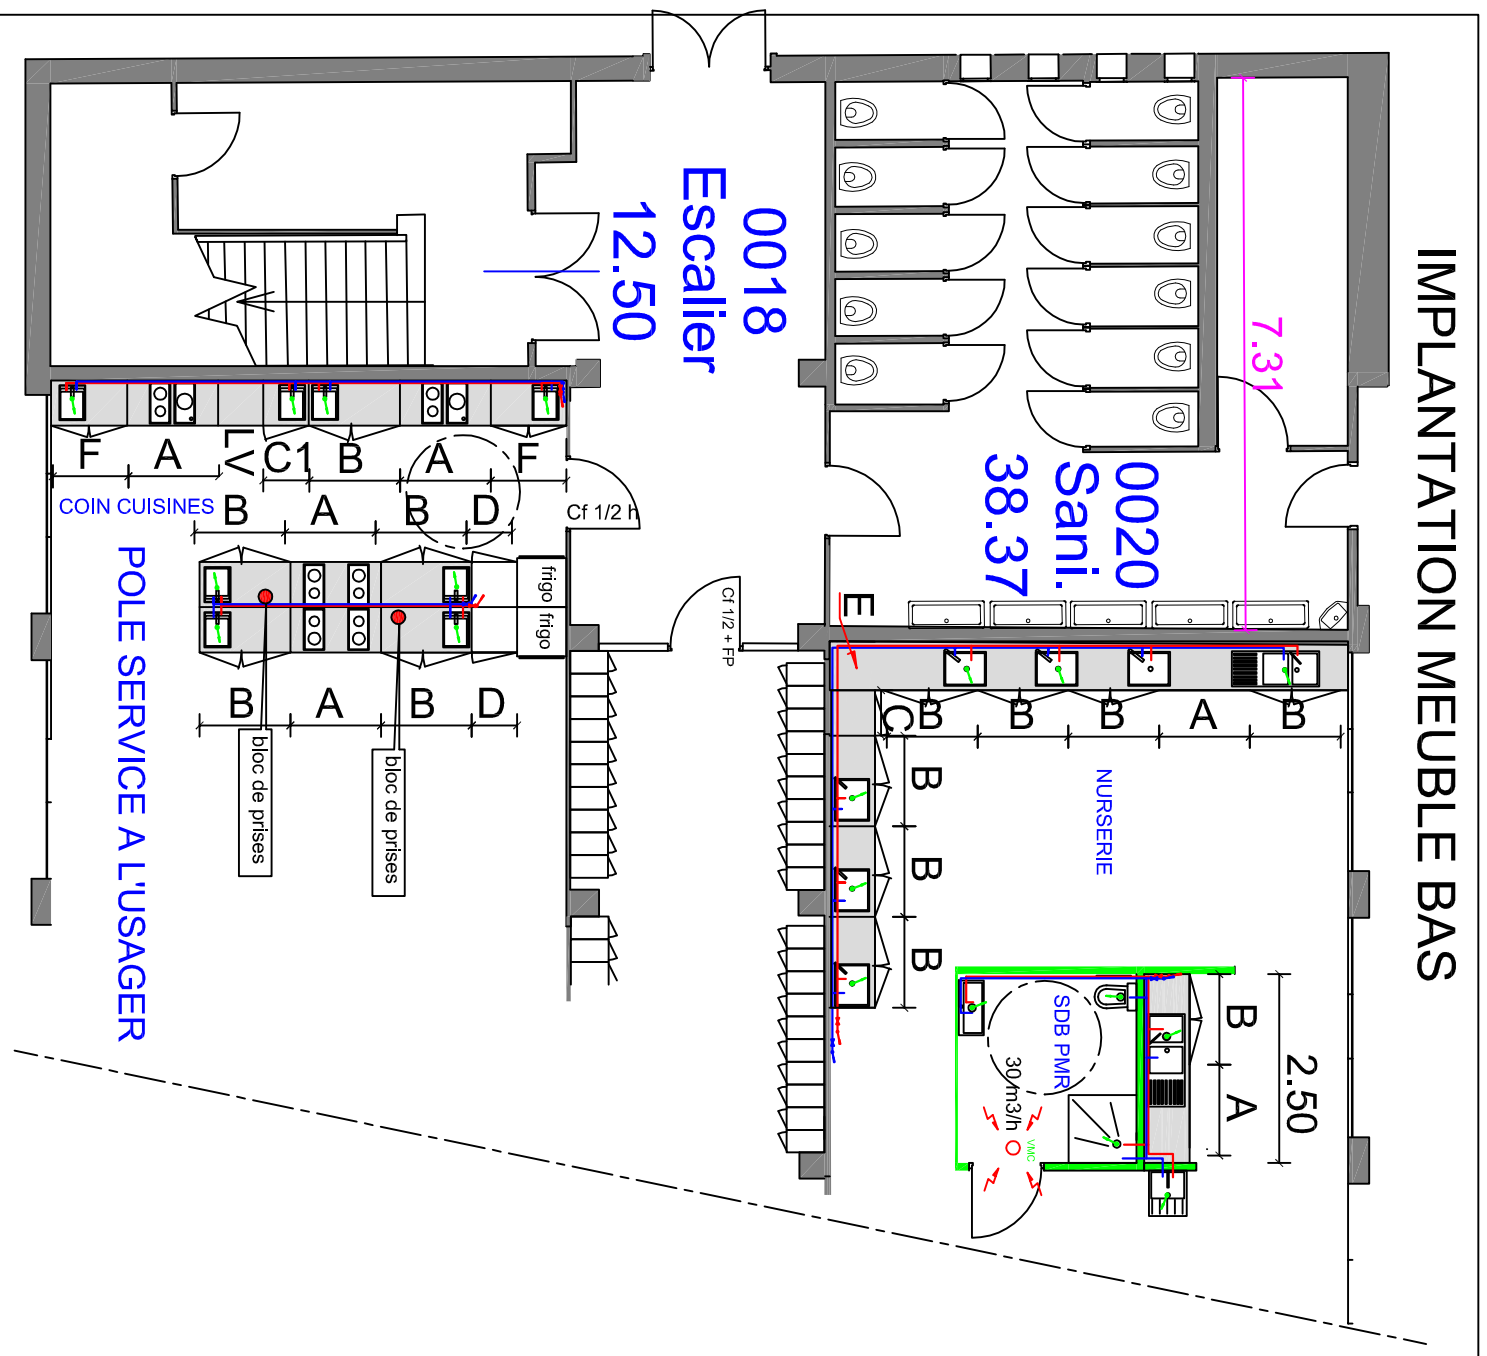

IMPLANTATION MEUBLE HAUT

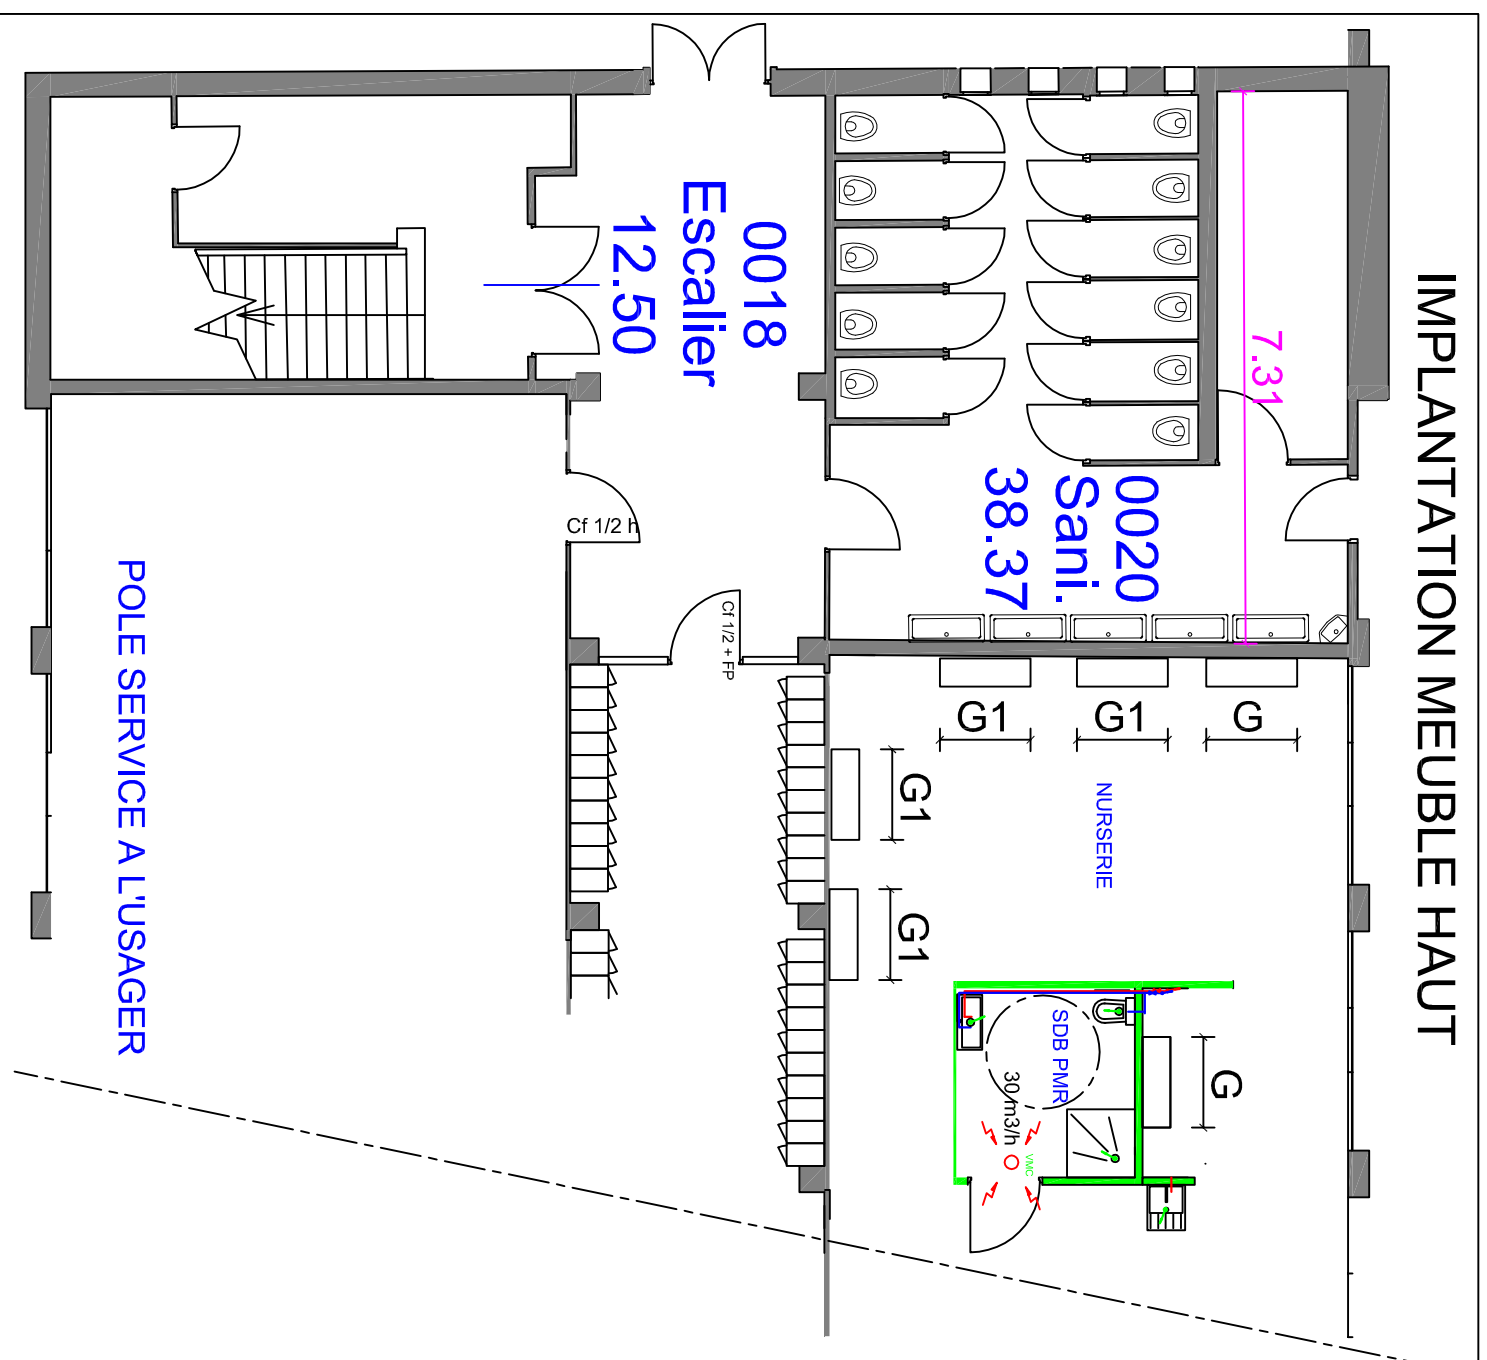

PLAN DE TRAVAIL

Maitrise d'Oeuvre
DASOM
6 rue des
gravelles
10410 Villechétif

PLAN N° 07

Ech 1/100

Date :

17/02/2020

LYCEE CATHERINE ET RAYMOND JANOT - SENS

BATIMENT 2 - PLAN TYPE DE MOBILIER

<p>CAISSON BAS TYPE A</p> <p>FACE AVANT VUE COTE</p>	<p>CAISSON BAS TYPE B</p> <p>FACE AVANT VUE COTE</p>	<p>CAISSON BAS TYPE C</p> <p>FACE AVANT VUE COTE</p>	<p>CAISSON BAS TYPE D</p> <p>FACE AVANT VUE COTE</p>
<p>CAISSON BAS TYPE F</p> <p>FACE AVANT VUE COTE</p>	<p>CAISSON HAUT TYPE G</p> <p>FACE AVANT VUE COTE</p>		

0 1 2

Maîtrise d'Oeuvre
DASOM
6 rue des
gravelles
10410 Villechétif

PLAN N° 07b
Ech 1/50
Date :
17/02/2020