


- | | | |
|-----------------------------|---------------------------------|----------------------------|
| LAV 1 MEUBLE DE TRI 3 TROUS | LAV 9 TABLE DECHETS ORGANIQUES | LAV 17 BROYEUR A DECHET |
| LAV 2 MEUBLE DE TRI 3 TROUS | LAV 10 TABLE DE TRI A CASIER | LAV 18 LAVE MAINS |
| LAV 3 MEUBLE DE TRI 3 TROUS | LAV 11 TABLE A ROULEAUX | R17 PLONGE 2 BACS 140 X 70 |
| LAV 4 MEUBLE DE TRI 3 TROUS | LAV 12 TABLE A ROULEAUX MOBILE | R18 POSTE DE DESINFECTIION |
| LAV 5 TABLETTE INOX | LAV 13 TABLE A ROULEAUX | R19 POSTE DE DESINFECTIION |
| LAV 6 TABLETTE INOX | LAV 14 BAC DE PRELAVAGE | R20 FONTAINE |
| LAV 7 TABLETTE INOX | LAV 15 MACHINE A LAVER A CASIER | |
| LAV 8 TABLE DE TRI A CASIER | LAV 16 SORTIE A ROULEAUX | |

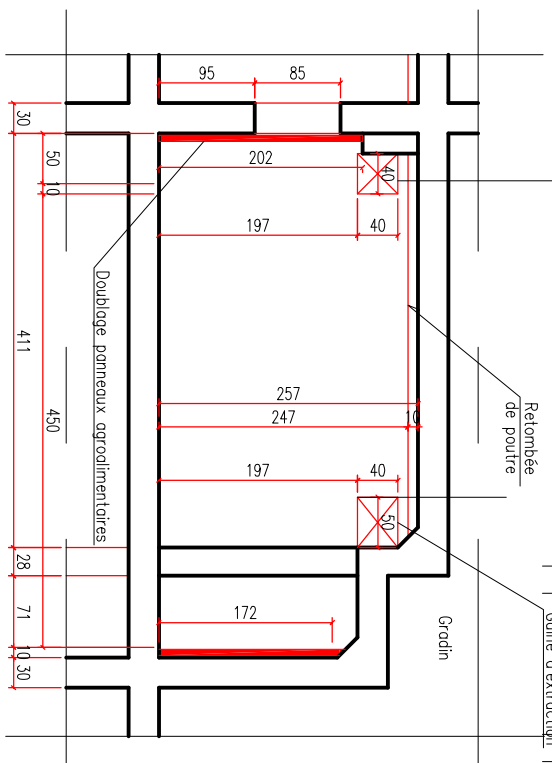

COUPE SUR LAVERIE



GRANDES CUISINES INGENIERIE
 Residence Les Hauts de Beaumont • Appartement E 165
 140, rue Clément. ADER • 63110 BEAUMONT
 04 82 53 27 25 • contact@gc-ing.fr • www.grande-cuisine.fr

LYCEE BLAISE PASCAL

LAVERIE VAISSELLE CLERMONT FERRAND (63)

Numéro affaire
326

Phase
PRO

PROJET

Date
02/04/2020

Echelle
1/75

Numéro de plan
CUI 2

Indice
A