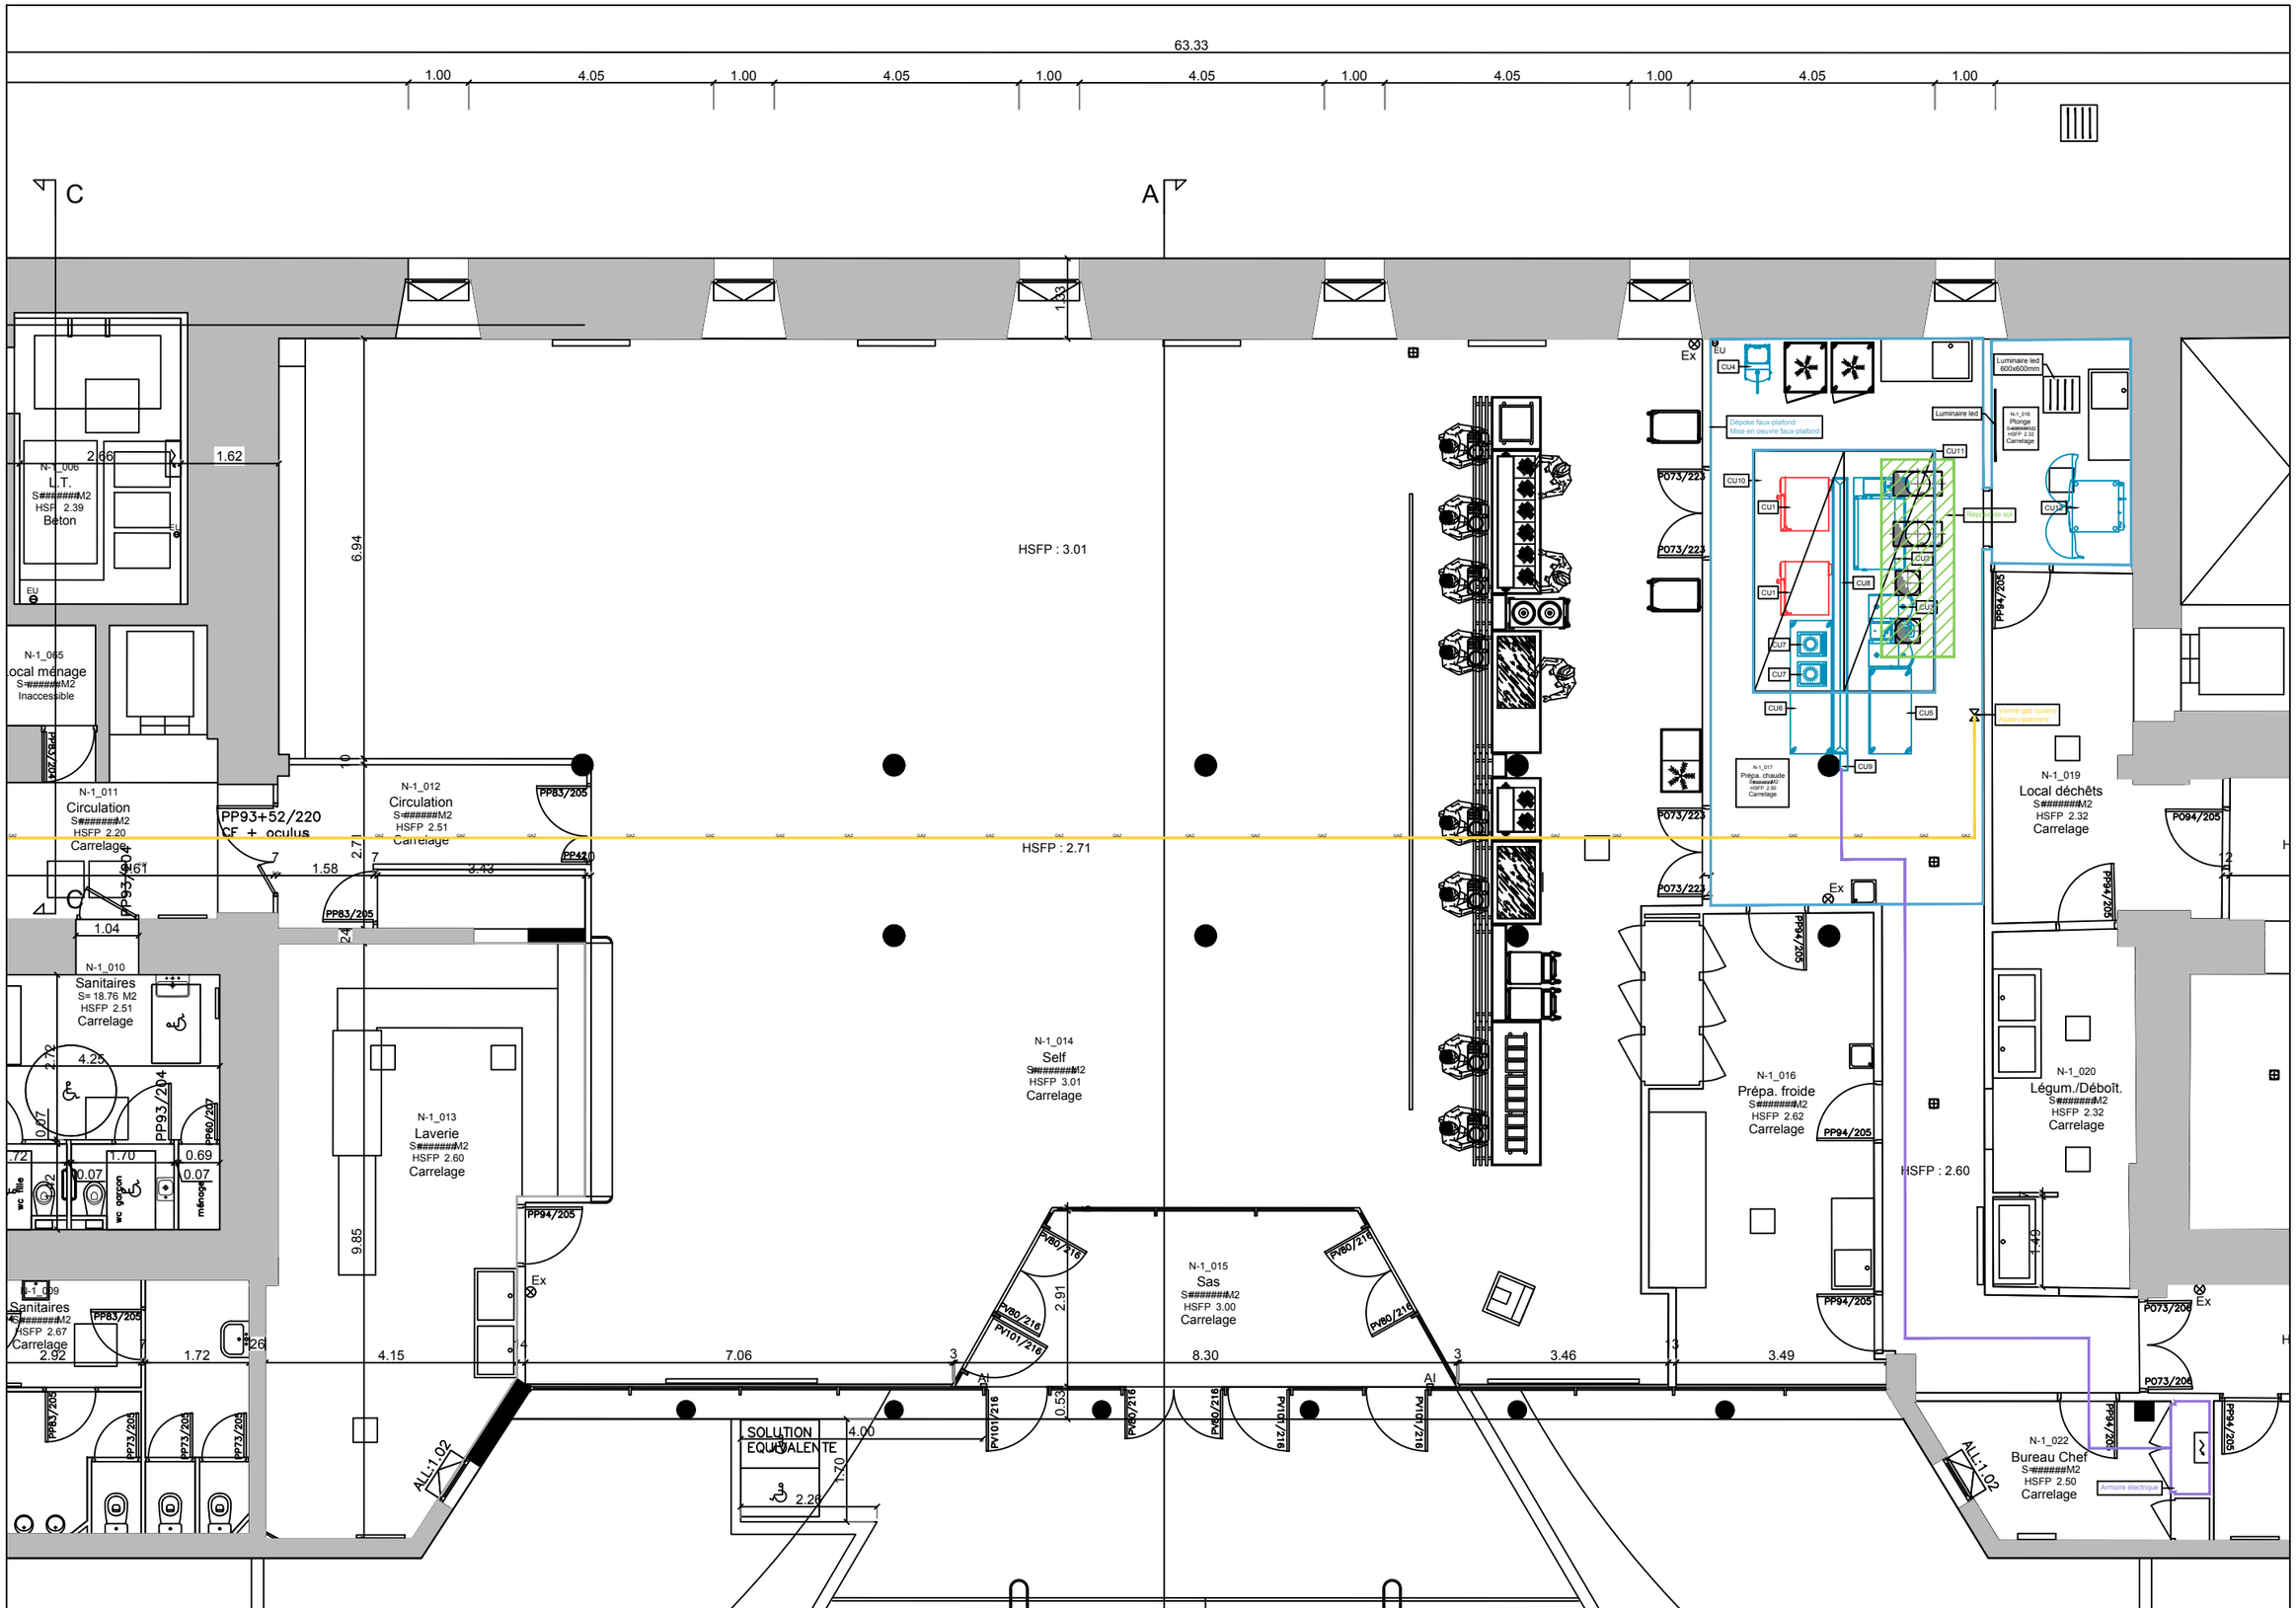

MOA	MOE	PROJET	TITRE DU DOCUMENT	ECHELLE	DATE	INDICE	PHASE	FORMAT
LYCÉE ÉDOUARD HERRIOT 6 PLACE EDGAR QUINET 69006 LYON	ICP - INGÉNIERIE CUISINES PROFESSIONNELLES contact@be-icp.fr	LYCÉE ÉDOUARD HERRIOT	PLAN PROJET N°01	1/100e	03/2020	1	PRO	A3