


| Bâtiment | Fonctions                      | Niveau |
|----------|--------------------------------|--------|
| A0       | Internat 2029m <sup>2</sup>    | R + 3  |
| A1       | Infirmierie, Foyer             | R d C  |
| B0       | Logements 900m <sup>2</sup>    | R + 4  |
| C0       | Externat 8600m <sup>2</sup>    | R + 3  |
| C1       | Restauration 800m <sup>2</sup> | R d C  |
| D0       | Administration, CDI 1223       | R + 1  |
| E0       | Ateliers 3400                  | R + 1  |
| F0       | Ateliers 1595                  | R d C  |

| Désignations        | Surfaces d'arpentage |
|---------------------|----------------------|
| Cours et voiries    | 6434 m <sup>2</sup>  |
| Espaces verts       | 5097 m <sup>2</sup>  |
| Plateau sportif     | /                    |
| Emprise au sol bât. | 6816 m <sup>2</sup>  |
| Surface du site     | 18347 m <sup>2</sup> |

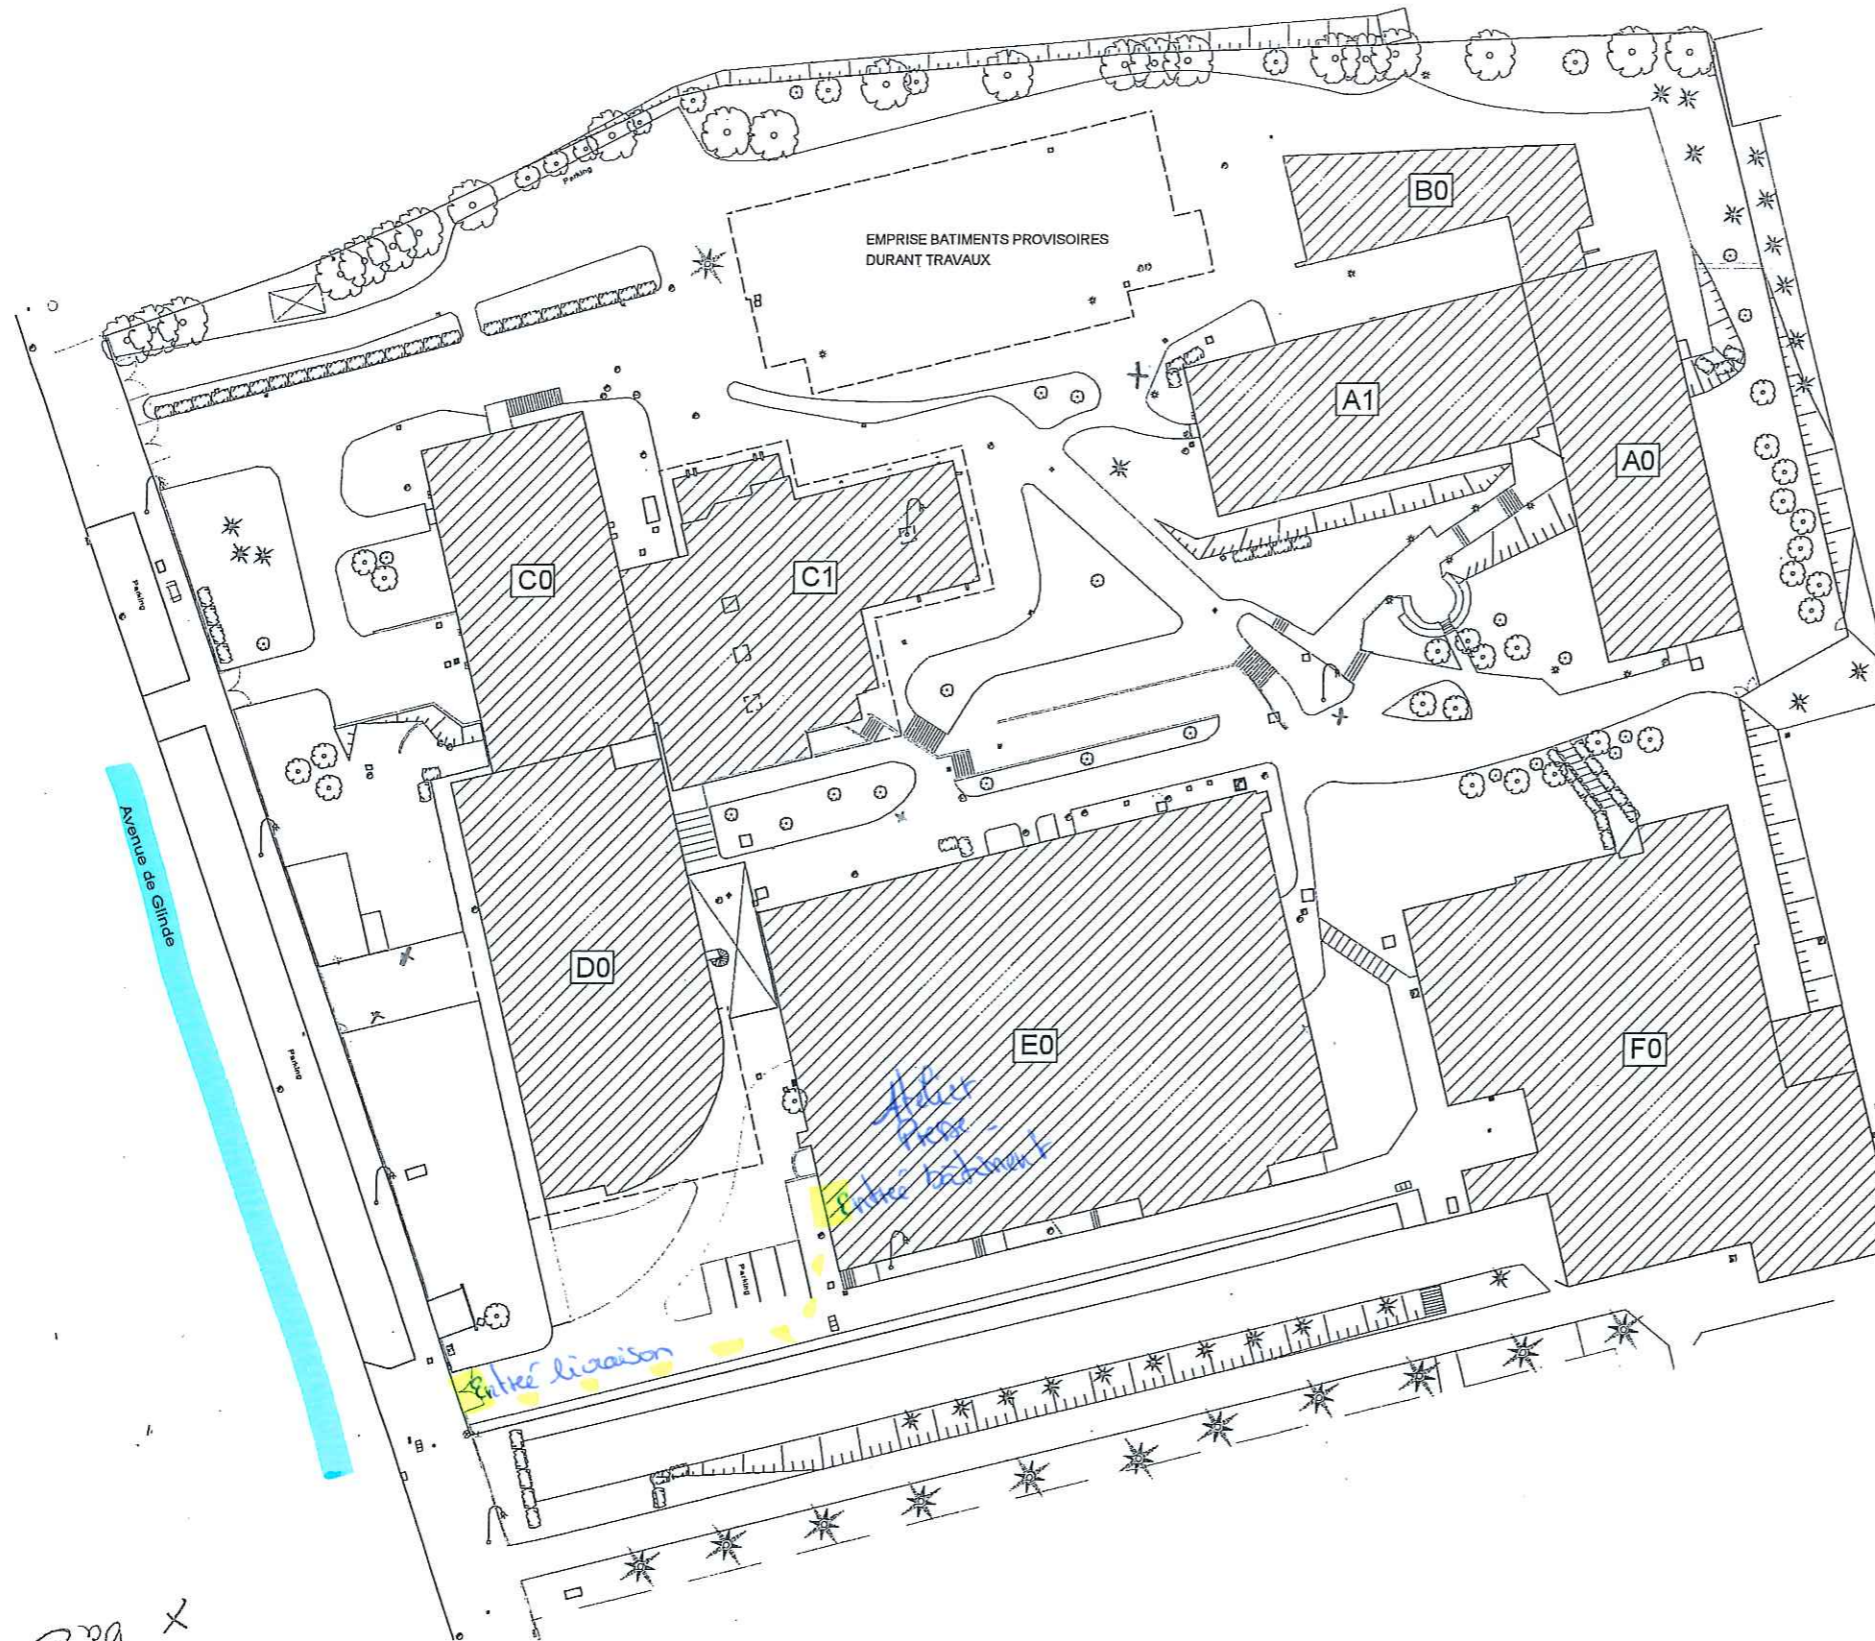

X bac

0 10 20 30 40 50m