



Façade actuelle

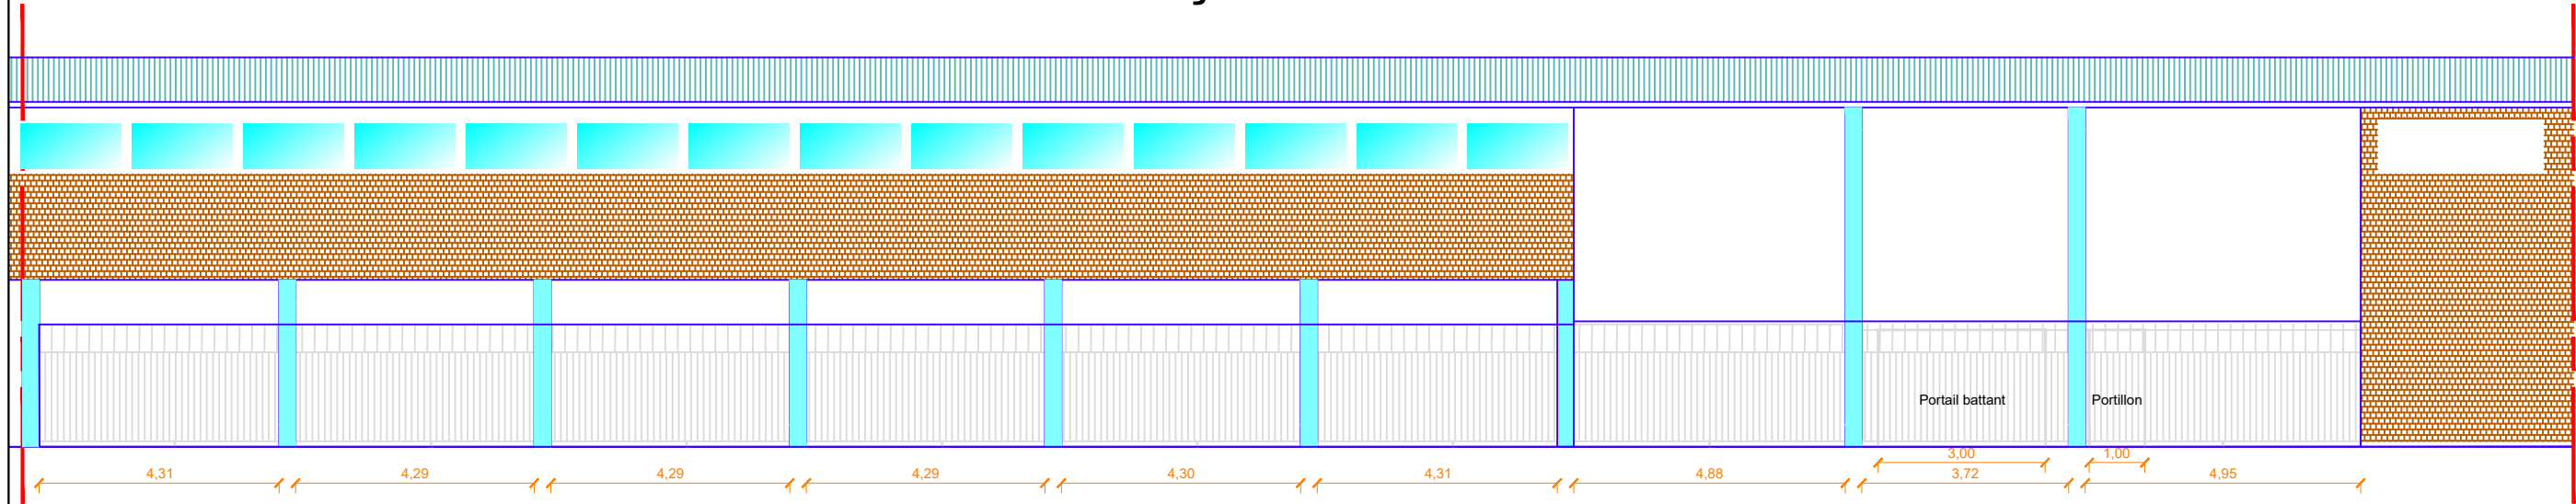

Façade projetée

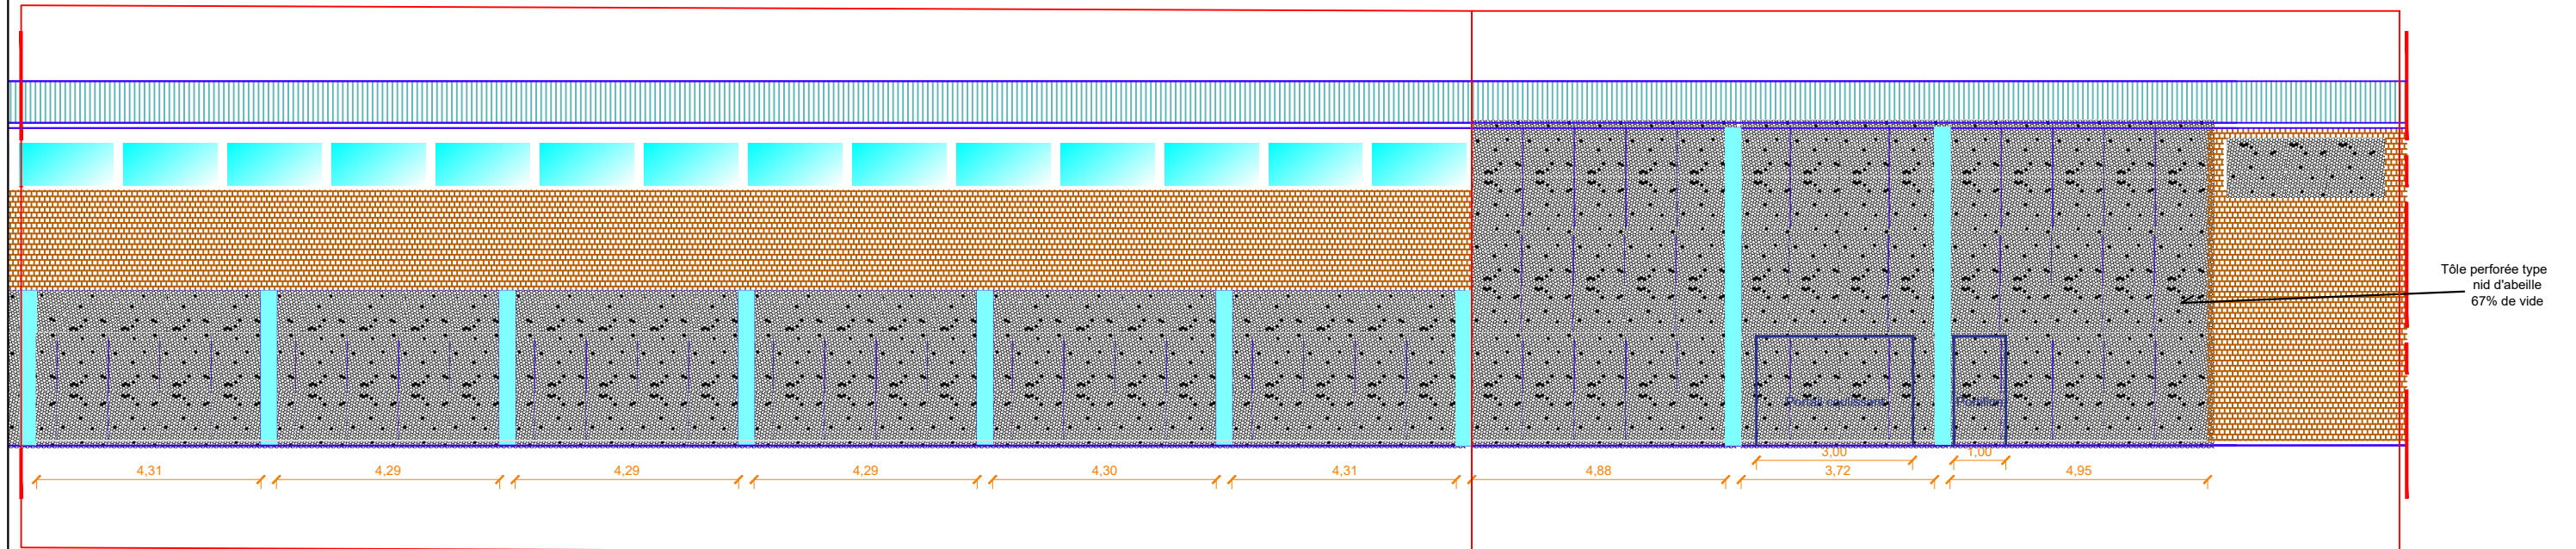

PHASE 2

PHASE 1

Maître d'Ouvrage



Lycée Athur Rimbaud
112 avenue Jean Jaurès
93120 La Courneuve

Maître d'Oeuvre



MRI
Ingénierie du bâtiment
14, rue Charles Martigny
94700 MAISONS ALFORT
Tel. 09 81 64 2040

Projet :

Façade micro perforée

Adresse :

Lycée Arthur Rimbaud
112 Avenue Jean Jaurès
93120 La Courneuve

ECH. 1/125

Date: 25/06/2020

Indice C

Modification projetée

05