


ECH. 1/500



ECH. 1/125

Maître d'Ouvrage

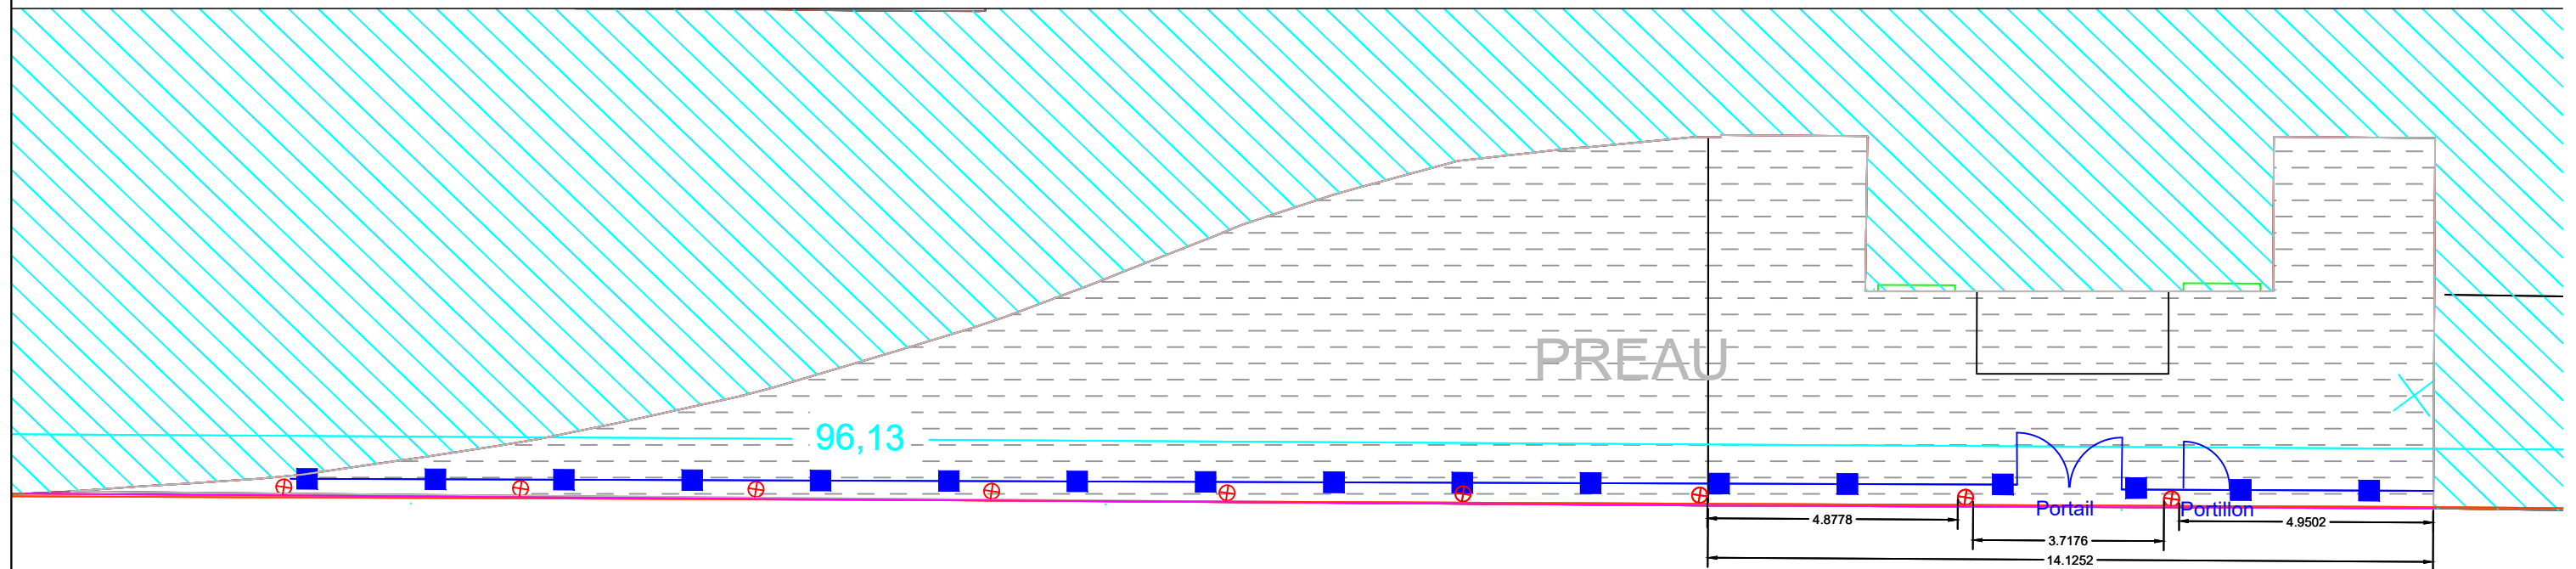

Lycée Athur Rimbaud
112 avenue Jean Jaurès
93120 La Courneuve

Maître d'Oeuvre



14, rue Charles Martigny
94700 MAISONS ALFORT
Tel. 09 81 64 2040

Projet :

Façade micro perforée

Adresse :

Lycée Arthur Rimbaud
112 Avenue Jean Jaurès
93120 La Courneuve

ECH. 1/125

Date: 25/06/2020

Indice C

Plan toiture + zoom sur préau
EXISTANT

04a