



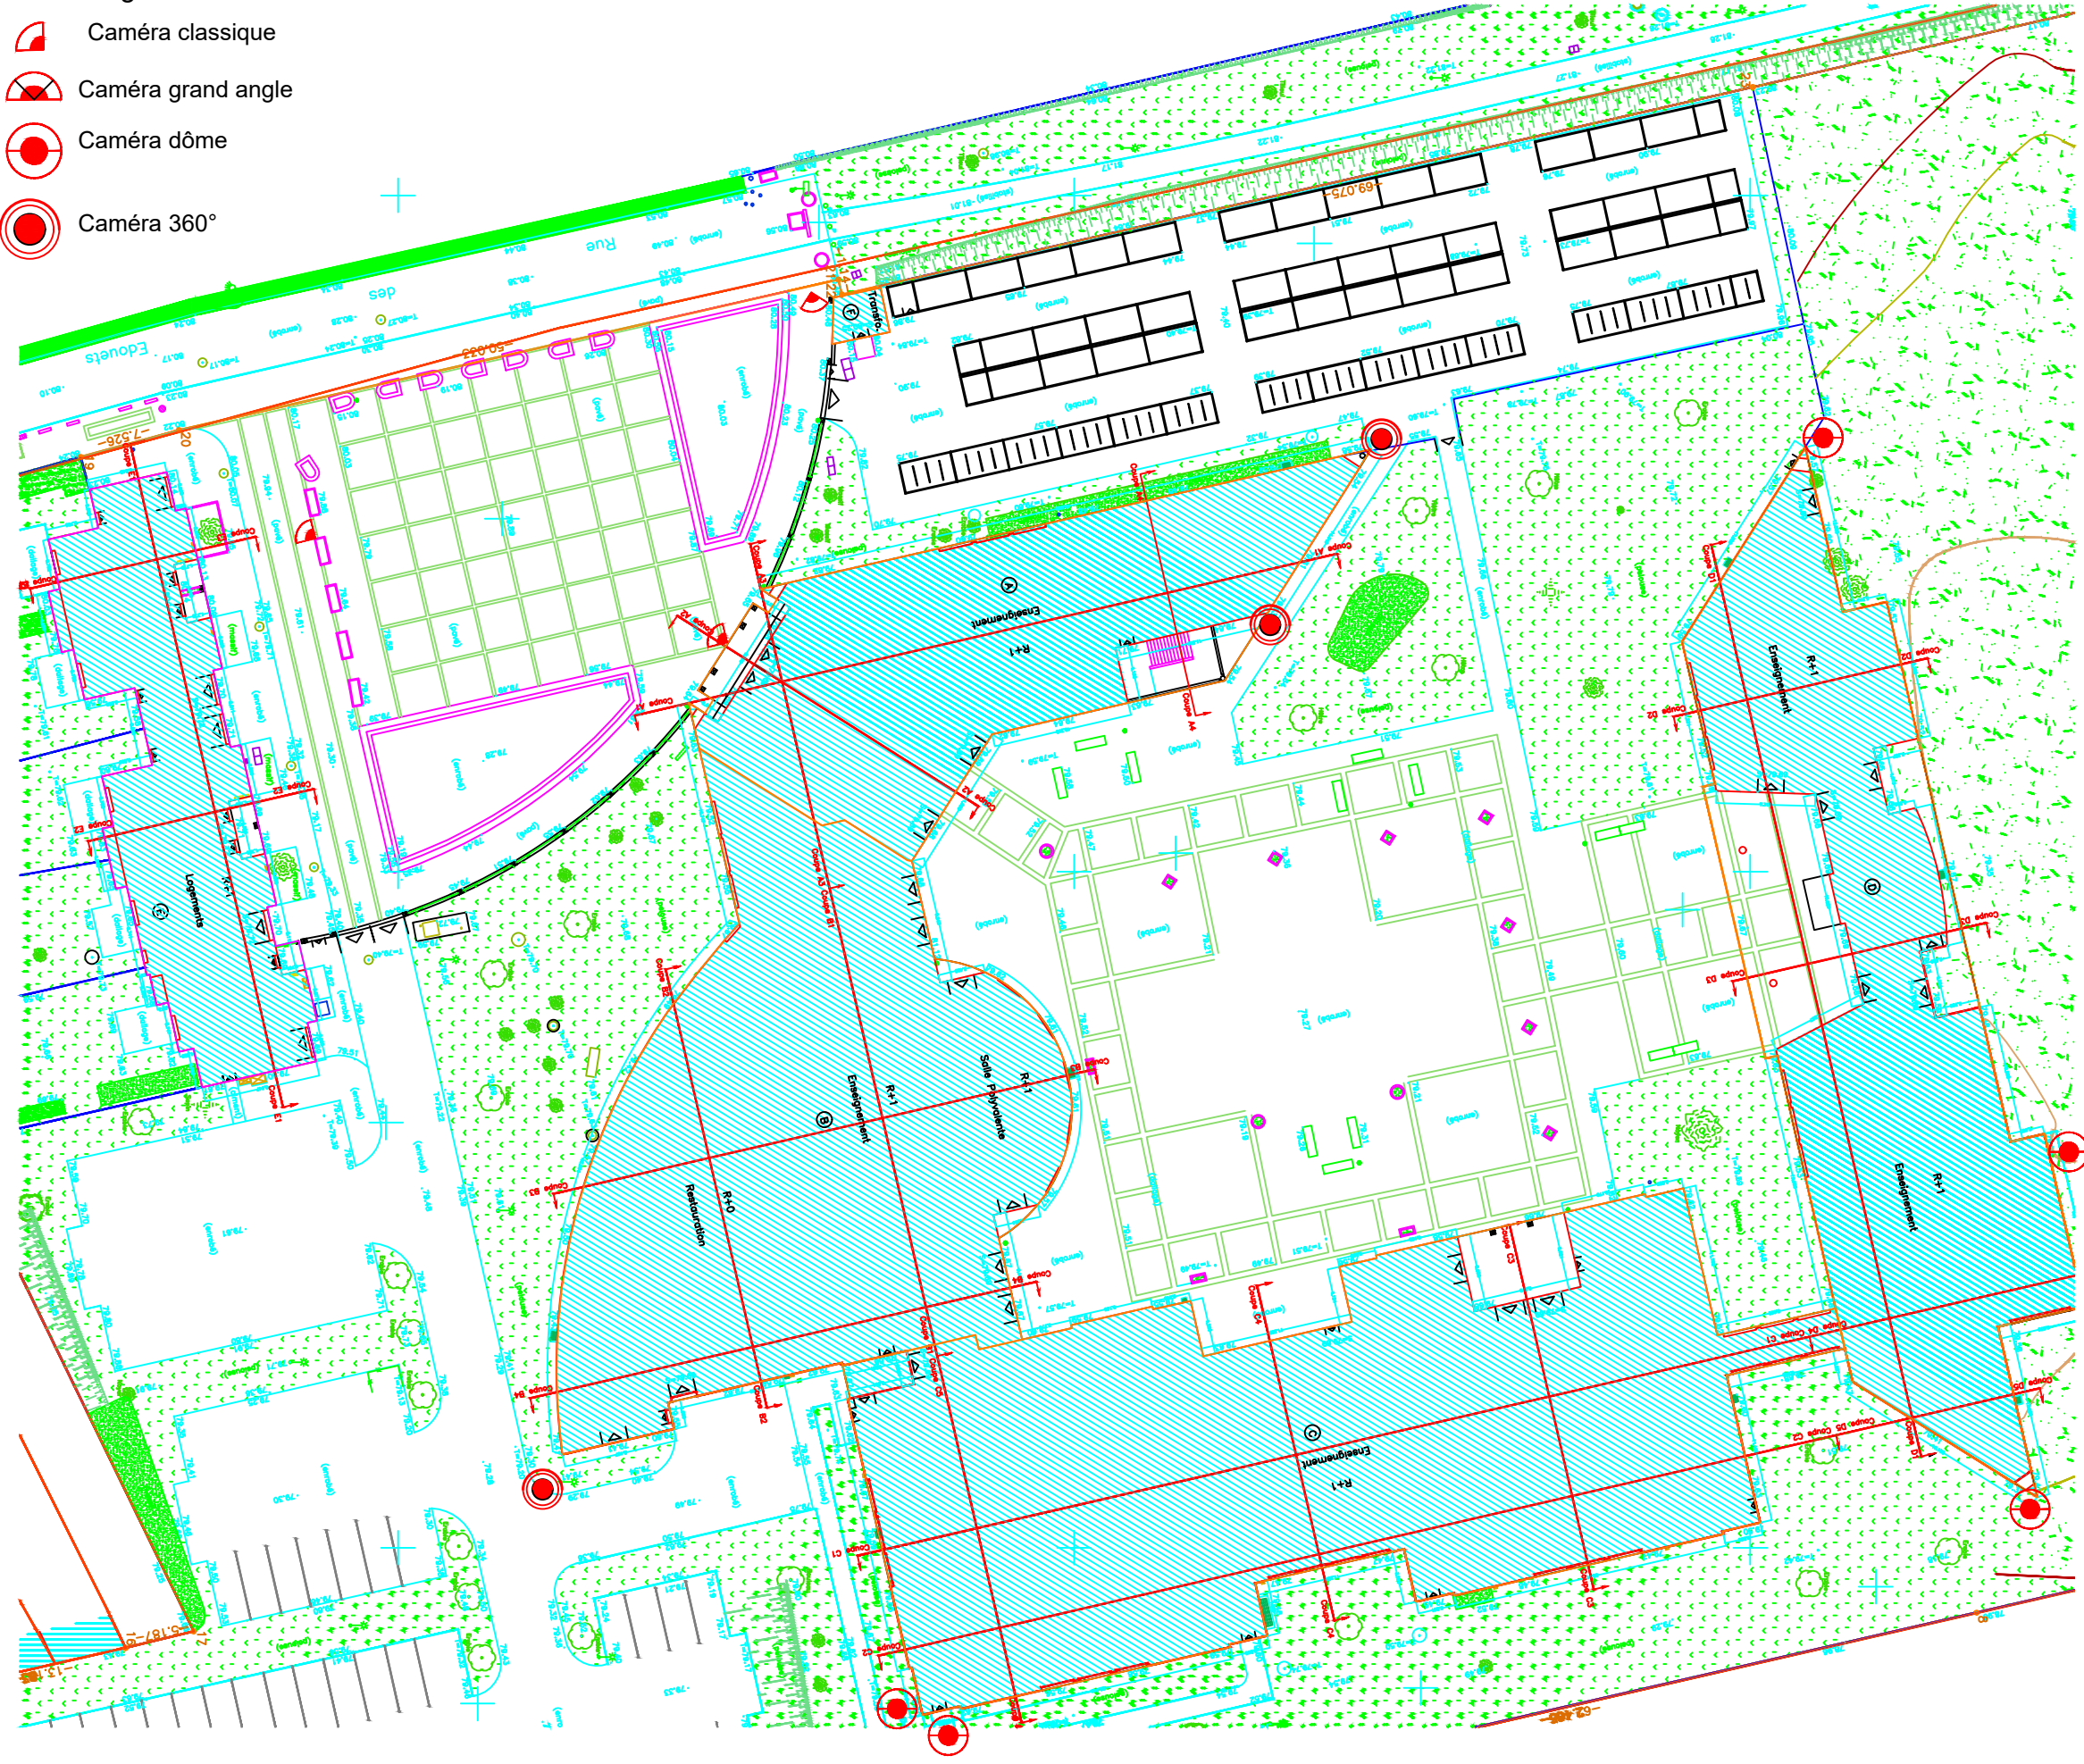


- Légende**
-  Caméra classique
 -  Caméra grand angle
 -  Caméra dôme
 -  Caméra 360°



Les documents présents relèvent de conception
 Les cotes d'arrase, de dimensions ainsi que les profils
 sections, surfaces ou épaisseurs des éléments entrant
 dans la composition des ouvrages données ne sont
 Ce plans ne pourront en aucun cas être utilisés par
 les entrepreneurs comme documents d'exécution sur
 les détails, chaque entreprise établira sous sa
 responsabilité les détails ainsi que toutes notes, notes
 explicatives et justificatives nécessaires à l'exécution
 des travaux en conformité avec les plans à faire
 valider par le maître d'oeuvre

becom
 BUREAU D'ETUDES
 19 bis rue du Touraie
 77580 VILLIERS SUR MORIN
 Tél : 01.64.63.89.55
 Fax : 01.64.63.61.18

**PLAN DE
 MASSE**

LYCEE MARGUERITE
 YOURCENAR
 62 rue des Edouets
 91423 MORANGIS Cédex

Affaire : 2124
 Fichiers :
 2124-AP_0a
 Dessiné par : AL

Crée le
 05.08.2020
 Phase : AP
 Ech : 1/500

Modifié le
 10.11.2020
 Par
 VP