


BÂTIMENT B
Plan de Toiture

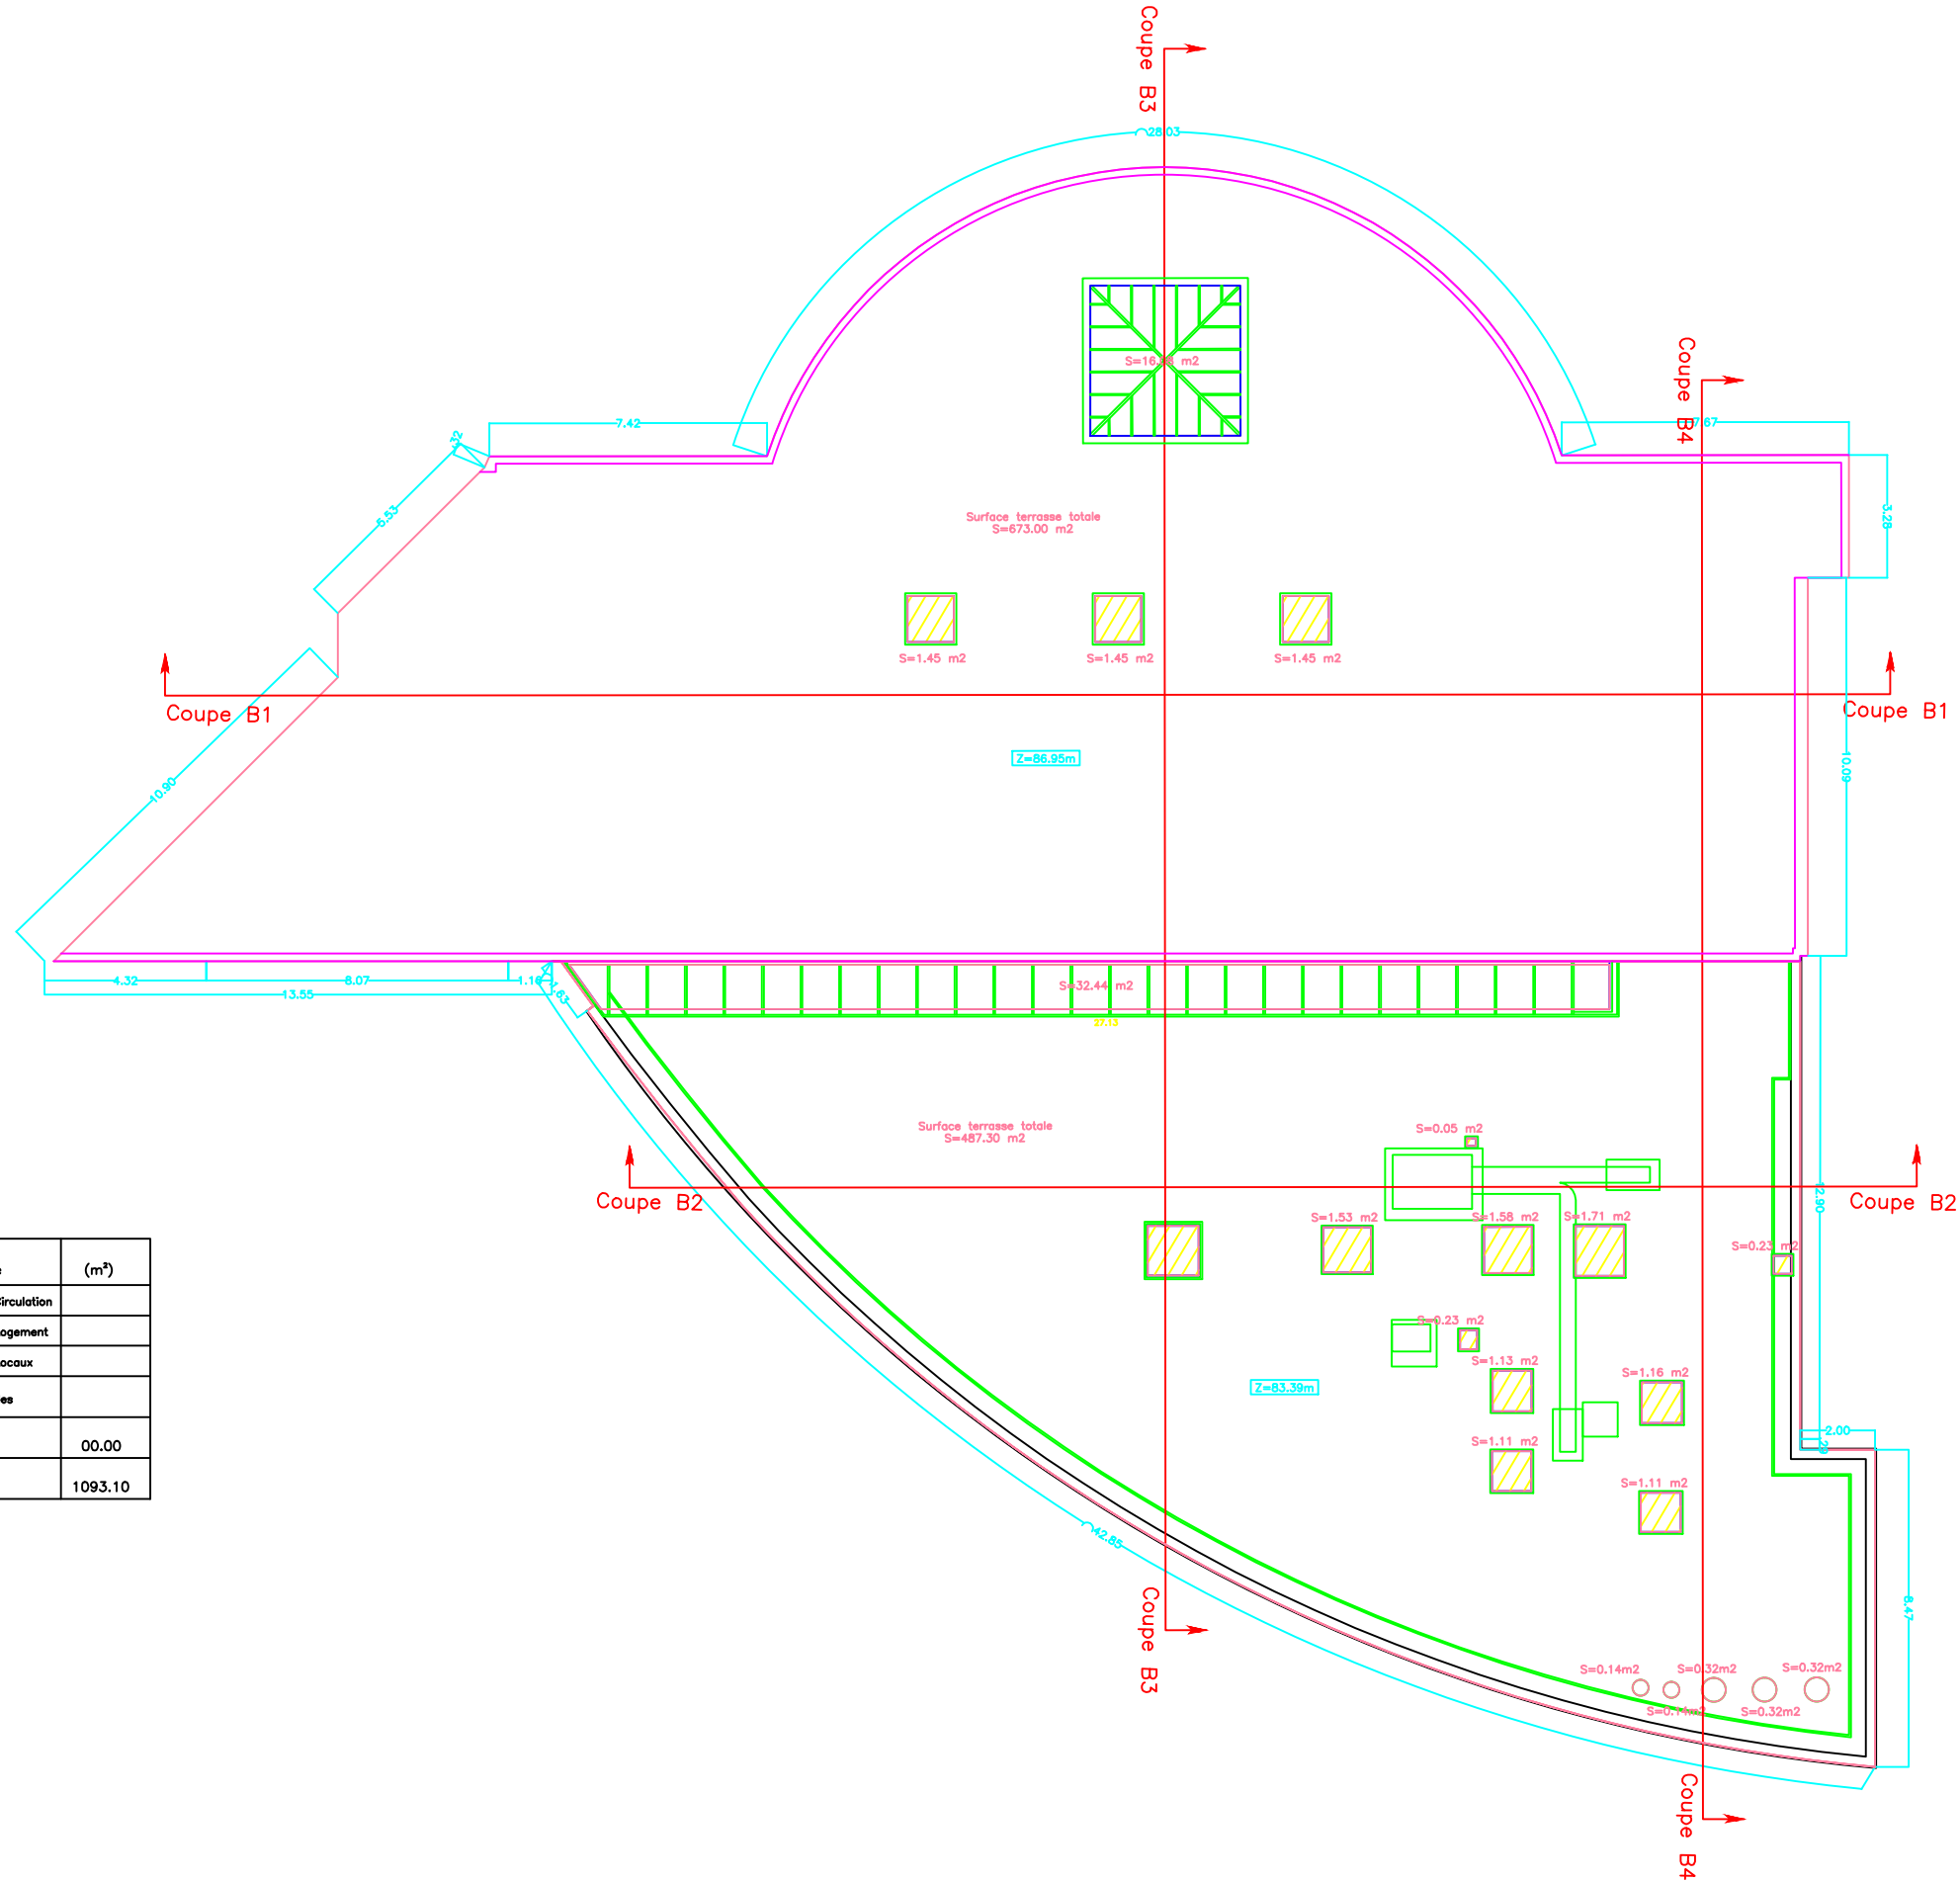

NOTA : Coordonnées planimétriques, Système Lambert 93 et coordonnées altimétriques, NGF, rattachées par GPS - temps réel.

Crée le	05.08.2020	Modifié le	Par
---------	------------	------------	-----

Affaire : 2124	Fichiers : 2124-AP_0a	Phase : AP
Dessiné par : AL		Ech : 1/200

LYCEE MARGUERITE
YOURCENAR
62 rue des Edouets
91423 MORANGIS Cédex

Bat B
Plan de TOITURE




Les documents présents relèvent de conception générale.
Les notes d'arase, de dimensions, ainsi que les profils, sections, surfaces, sont à compléter et à intégrer dans la composition des ouvrages. Les données ne sont qu'indicatives.
Ces plans ne pourront en aucun cas être utilisés par les entrepreneurs comme documents d'exécution sur responsabilité des dessinateurs d'exécution, calculs, tracés, détails, ainsi que toutes notes de calculs, notes explicatives et justificatives nécessaires à l'exécution des travaux par le maître-d'ouvrage.


becom
BUREAU D'ETUDES
19 bis rue du Touarte
77580 VILLIERS SUR MORIN
Tél : 01.64.63.89.55
Fax : 01.64.63.61.18

BÂTIMENT B
Rez de Chaussée




Légende

-  Caméra classique
-  Caméra grand angle
-  Caméra dôme

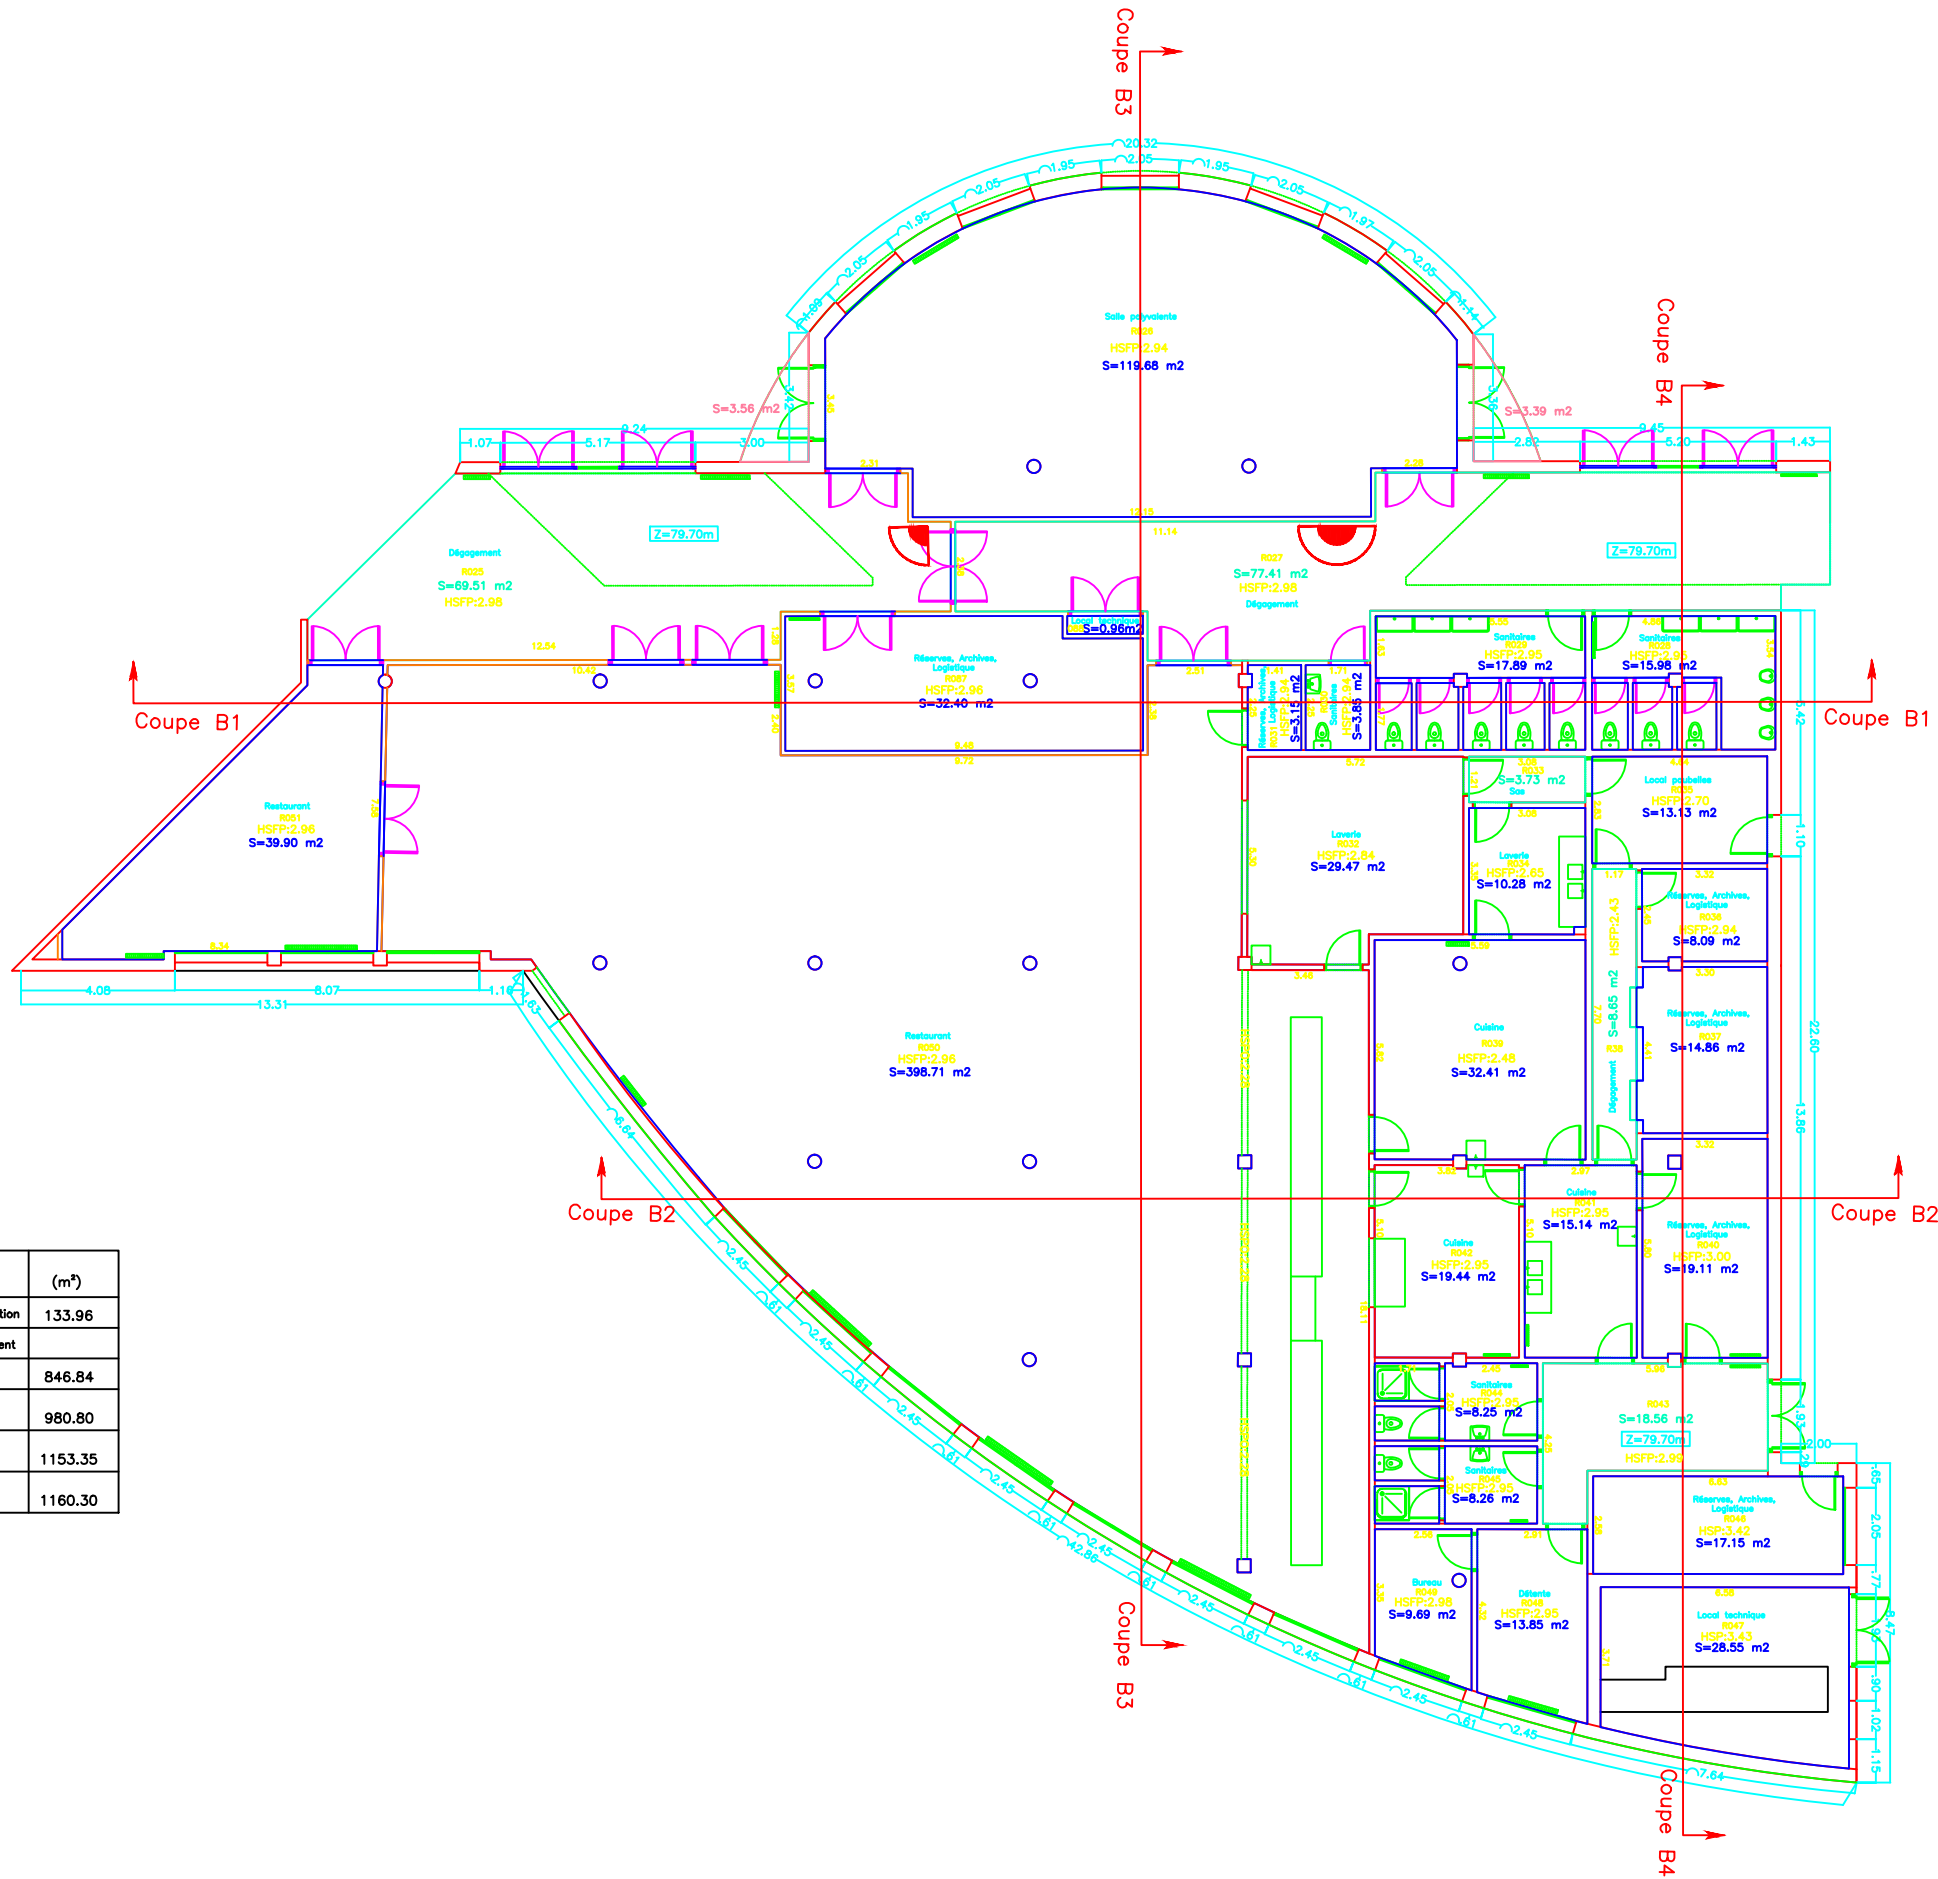

BATIMENT B	(m ²)
NIVEAU : RDC	
Sous-total Utile Circulation	133.96
Sous-total Utile Logement	
Sous-total Utile Locaux	846.84
TOTAL Surfaces utiles	980.80
SHON	1153.35
SHOB	1160.30

	Crée le 05.08.2020	Par
Affaire : 2124	Fichiers : 2124-AP_0a	Phase : AP
		Ech : 1/200
Bat B Plan de RDC		
LYCEE MARGUERITE YOURCENAR 62 rue des Edoquets 91423 MORANGIS Cédex		
<p>Les documents présents relèvent de conception générale. Les notes d'arase, de dimensions ainsi que les profils, sections, surfaces des éléments et autres détails devront être indiqués dans la composition des ouvrages. Les documents ne sont qu'indicatifs.</p> <p>Ces plans ne pourront en aucun cas être utilisés par les entrepreneurs comme documents d'exécution sur responsabilité mais des plans d'exécution, coupes, tracés, détails, ainsi que toutes notes de calculs, notes explicatives et justificatives nécessaires à l'exécution des travaux et validées par le maître d'œuvre.</p>		
 <p>BUREAU D'ETUDES 19 bis rue du Touart 77580 VILLIERS SUR MORIN Tél : 01.64.63.89.55 Fax : 01.64.63.61.18</p>		


BÂTIMENT B
1er ETAGE



Légende

- Caméra classique
- Caméra grand angle
- Caméra dôme

BATIMENT B NIVEAU : R+1	(m ²)
Sous-total Utile Circulation	95,24
Sous-total Utile Logement	
Sous-total Utile Locaux	464,91
TOTAL Surfaces utiles	560,15
SHON	613,90
SHOB	613,90

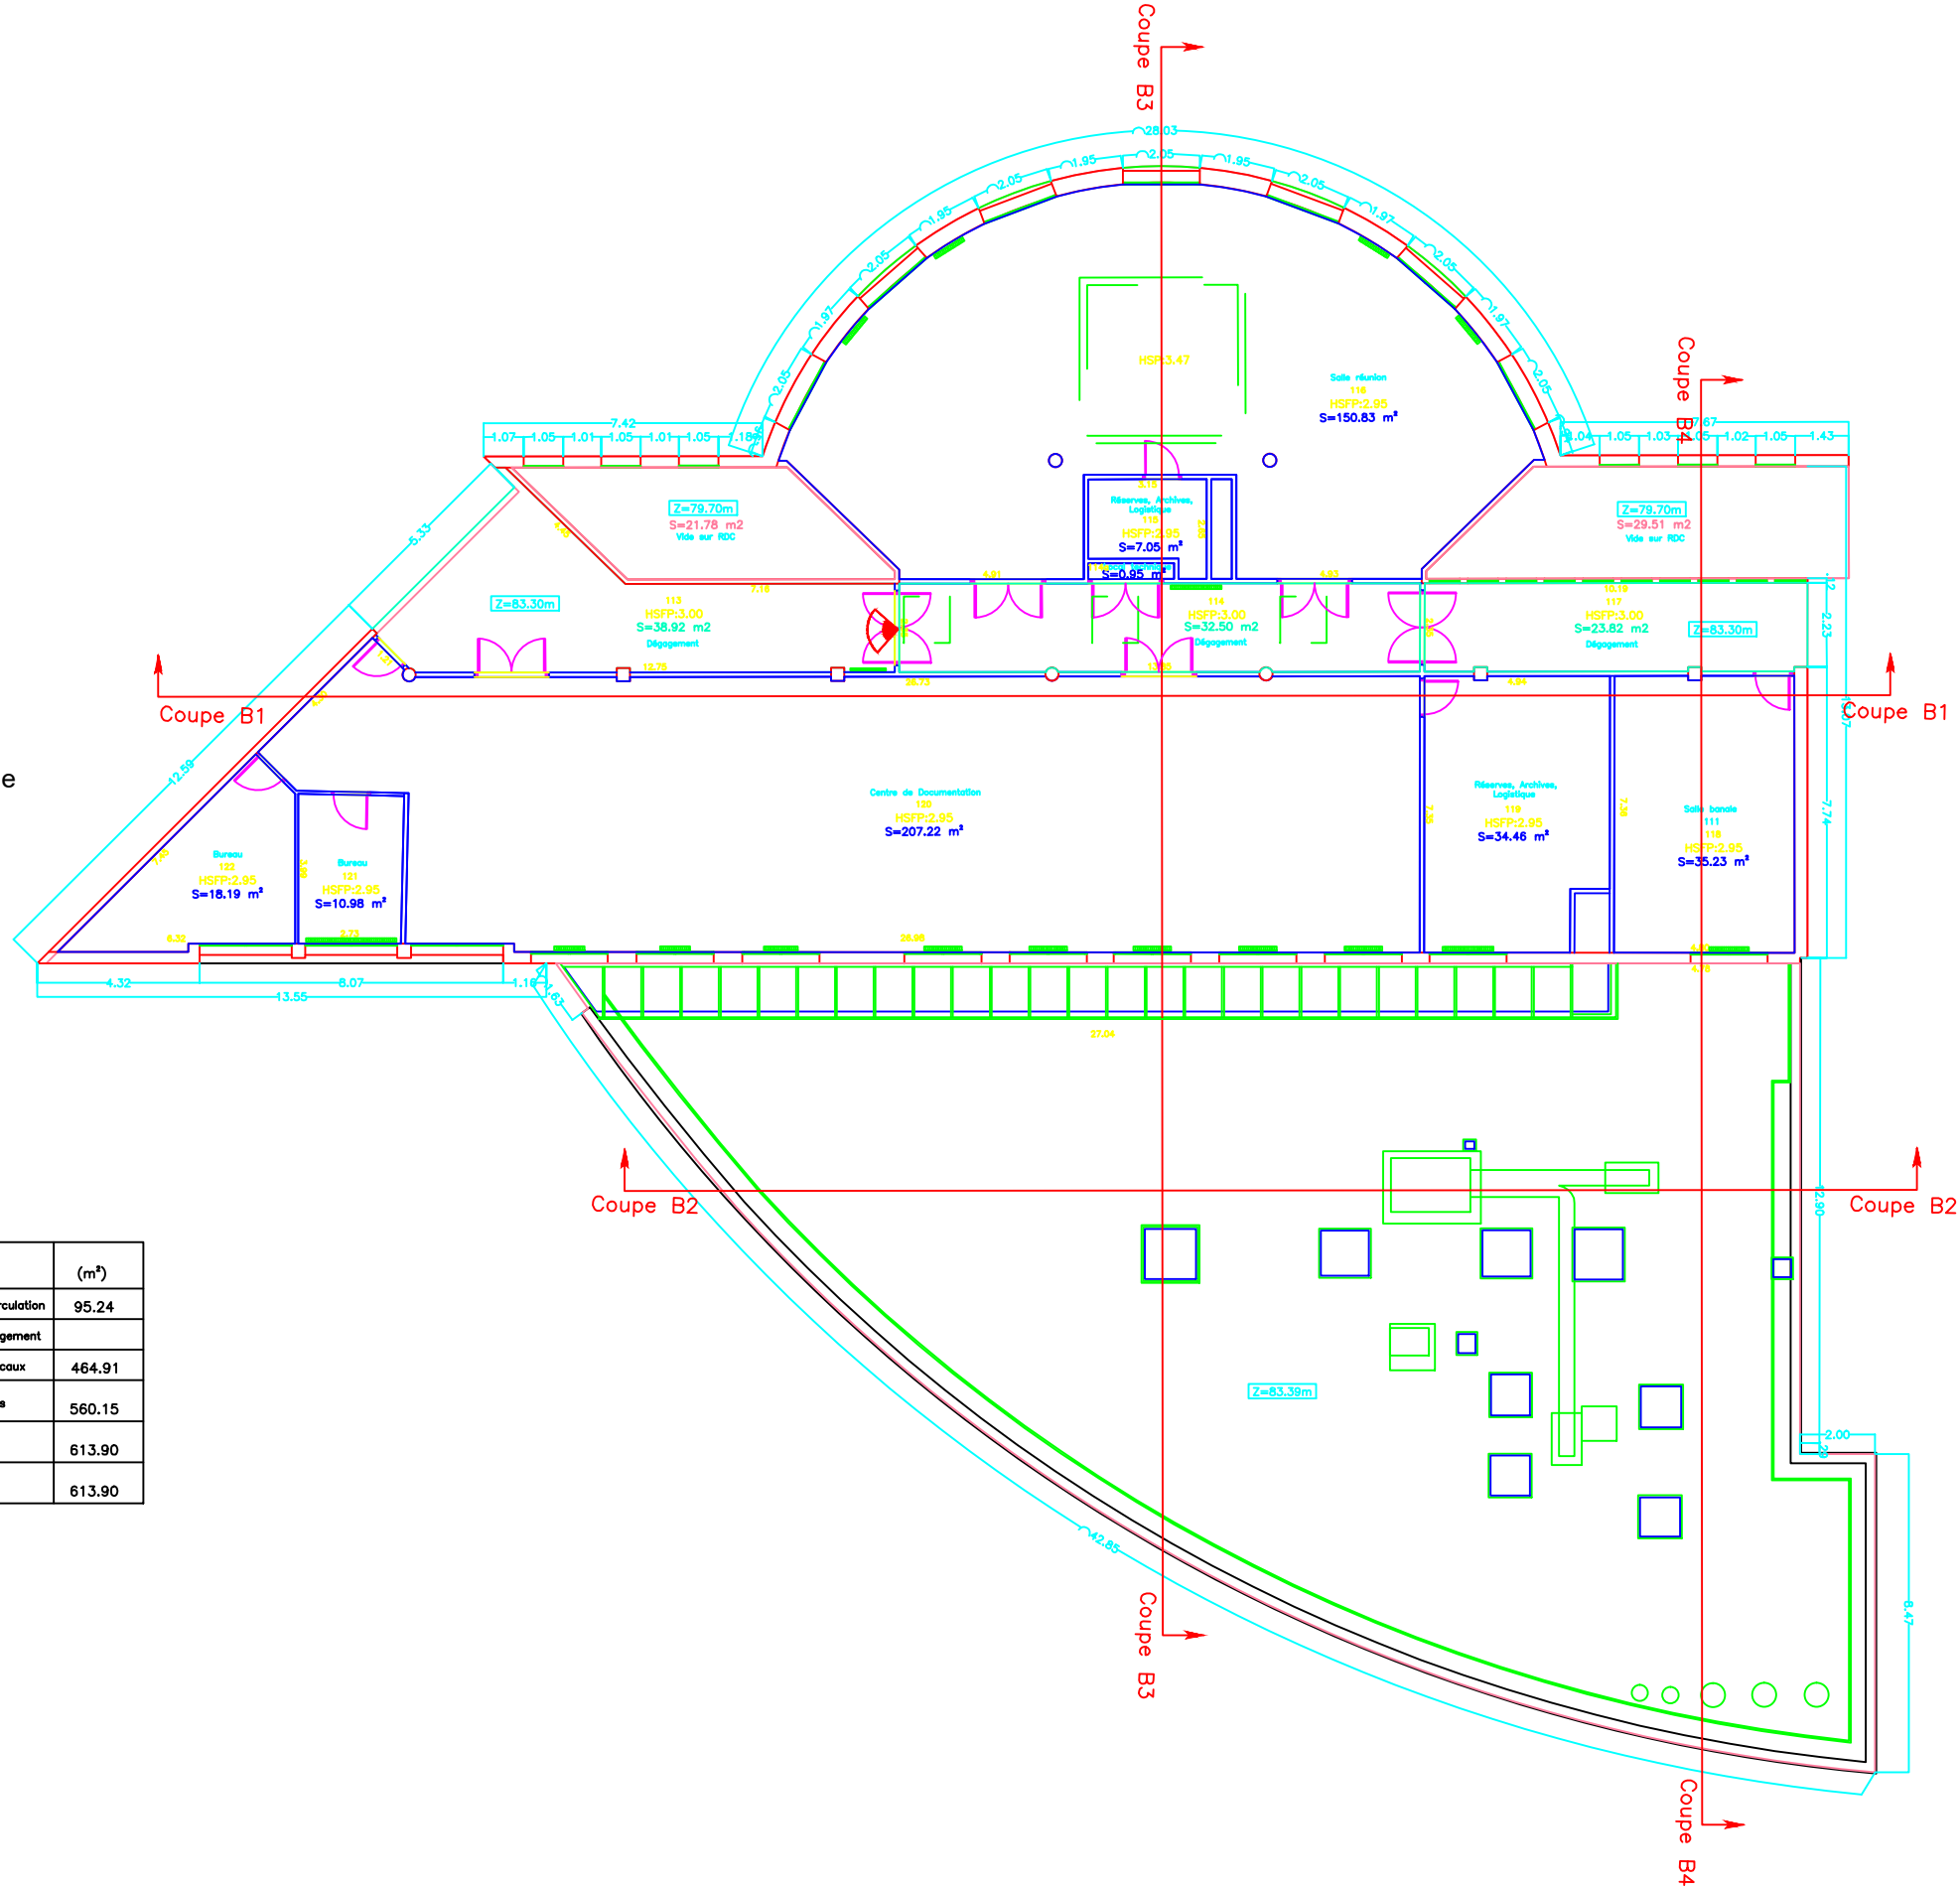

Crée le	Modifié le	Par
05.08.2020		

Affaire : 2124	Fichiers : 2124-AP_0a	Phase : AP
		Ech : 1/200

Bat B	
Plan de R+1	

LYCEE MARGUERITE
YOURCENAR
62 rue des Edouets
91423 MORANGIS Cédex

Les documents présents relèvent de conception générale.
Les notes d'arras, de dimensions, ainsi que les profils, sections, surimpressions, sont à compléter et à intégrer dans la composition des ouvrages. Les données ne sont qu'indicatives.
Ces plans ne pourront en aucun cas être utilisés par les entrepreneurs comme documents d'exécution sans la responsabilité des dessins d'exécution, calculs, tracés, détails, ainsi que toutes notes de calculs, notes explicatives et justificatives nécessaires à l'exécution des travaux par le maître-d'oeuvre.

becom
BUREAU D'ETUDES
19 bis rue du Touaric
77580 VILLIERS SUR MORIN
Tél : 01.64.63.89.55
Fax : 01.64.63.61.18