


BÂTIMENT C
Plan de Toiture

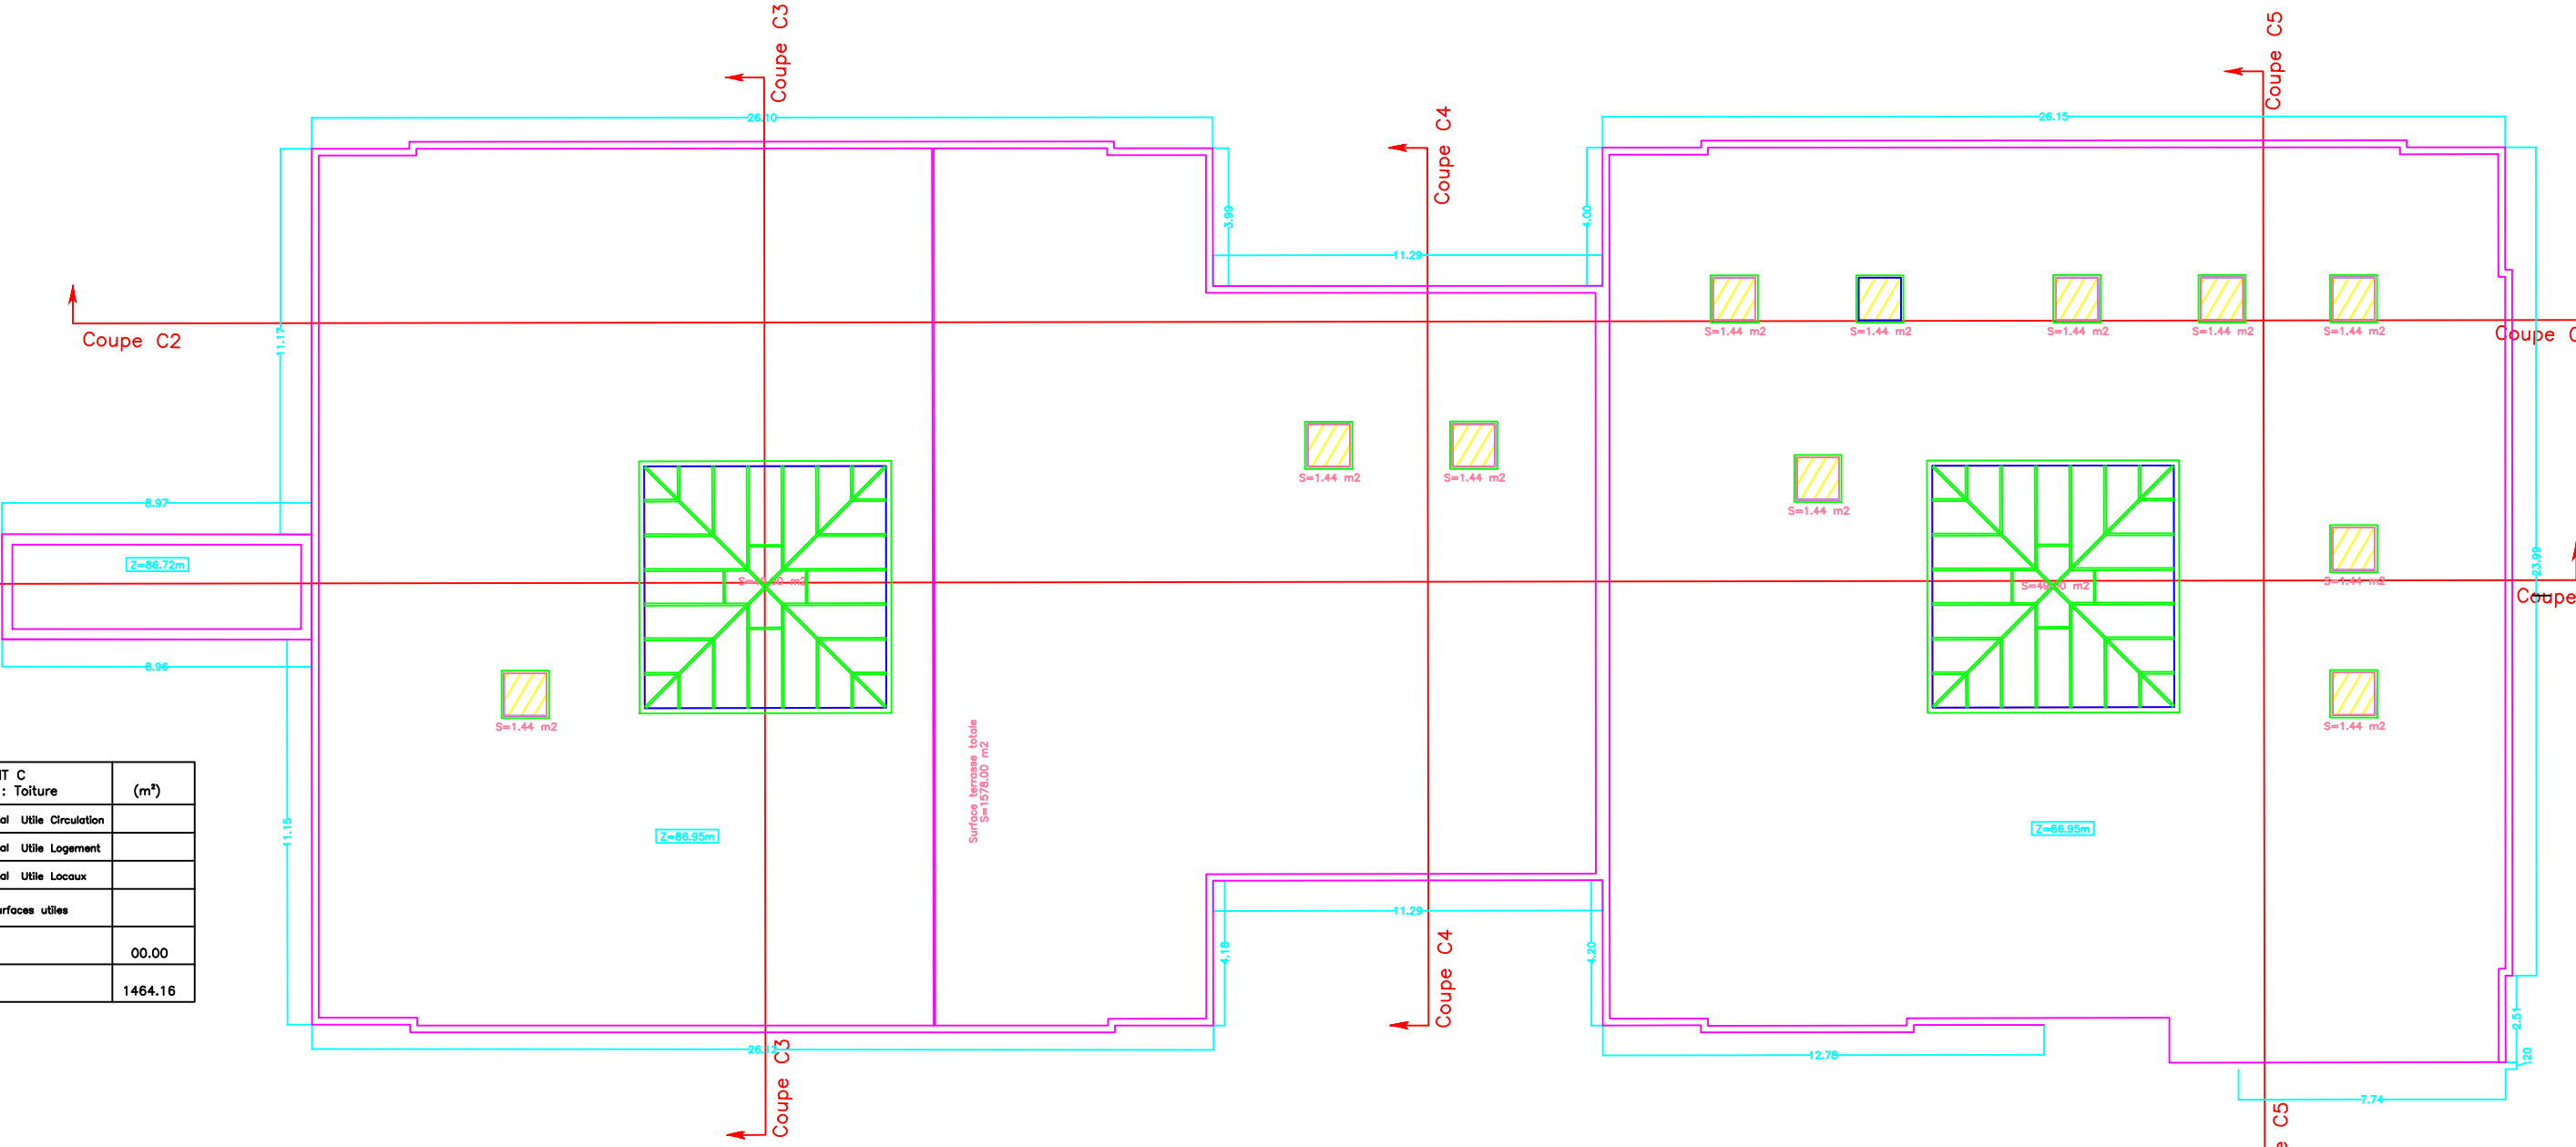

ÉLÉMENT C	(m³)
total Utile Circulation	
total Utile Logement	
total Utile Locaux	
Surfaces utiles	00.00
	1464.16

Crée le	Modifié le	Par
05.08.2020		

Affaire : 2124	Fichiers : 2124-AP_0a	Phase : AP
Dessiné par : AL		Ech : 1/200




Bat C
Plan de TOITURE


LYCEE MARGUERITE
YOURCENAR
62 rue des Edouets
91423 MORANGIS Cédex

Les documents présents relèvent de conception générale. Les notes d'arase, de dimensions, ainsi que les profils, sections, surfaces et épaisseurs des éléments entrant dans la composition des ouvrages ne sont qu'indicatifs. Ces plans ne pourront en aucun cas être utilisés par les entrepreneurs comme documents d'exécution sur responsabilité des dessinateurs, calculistes, tracés, détails, ainsi que toutes notes de calculs, notes explicatives et justificatives nécessaires à l'exécution des travaux à valider par le maître-d'oeuvre.

becom
BUREAU D'ETUDES
19 bis rue du Touarte
77580 VILLIERS SUR MORIN
Tél : 01.64.63.89.55
Fax : 01.64.63.61.18

BÂTIMENT C
Rez de Chaussée

- Légende**
-  Caméra classique
 -  Caméra grand angle
 -  Caméra dôme

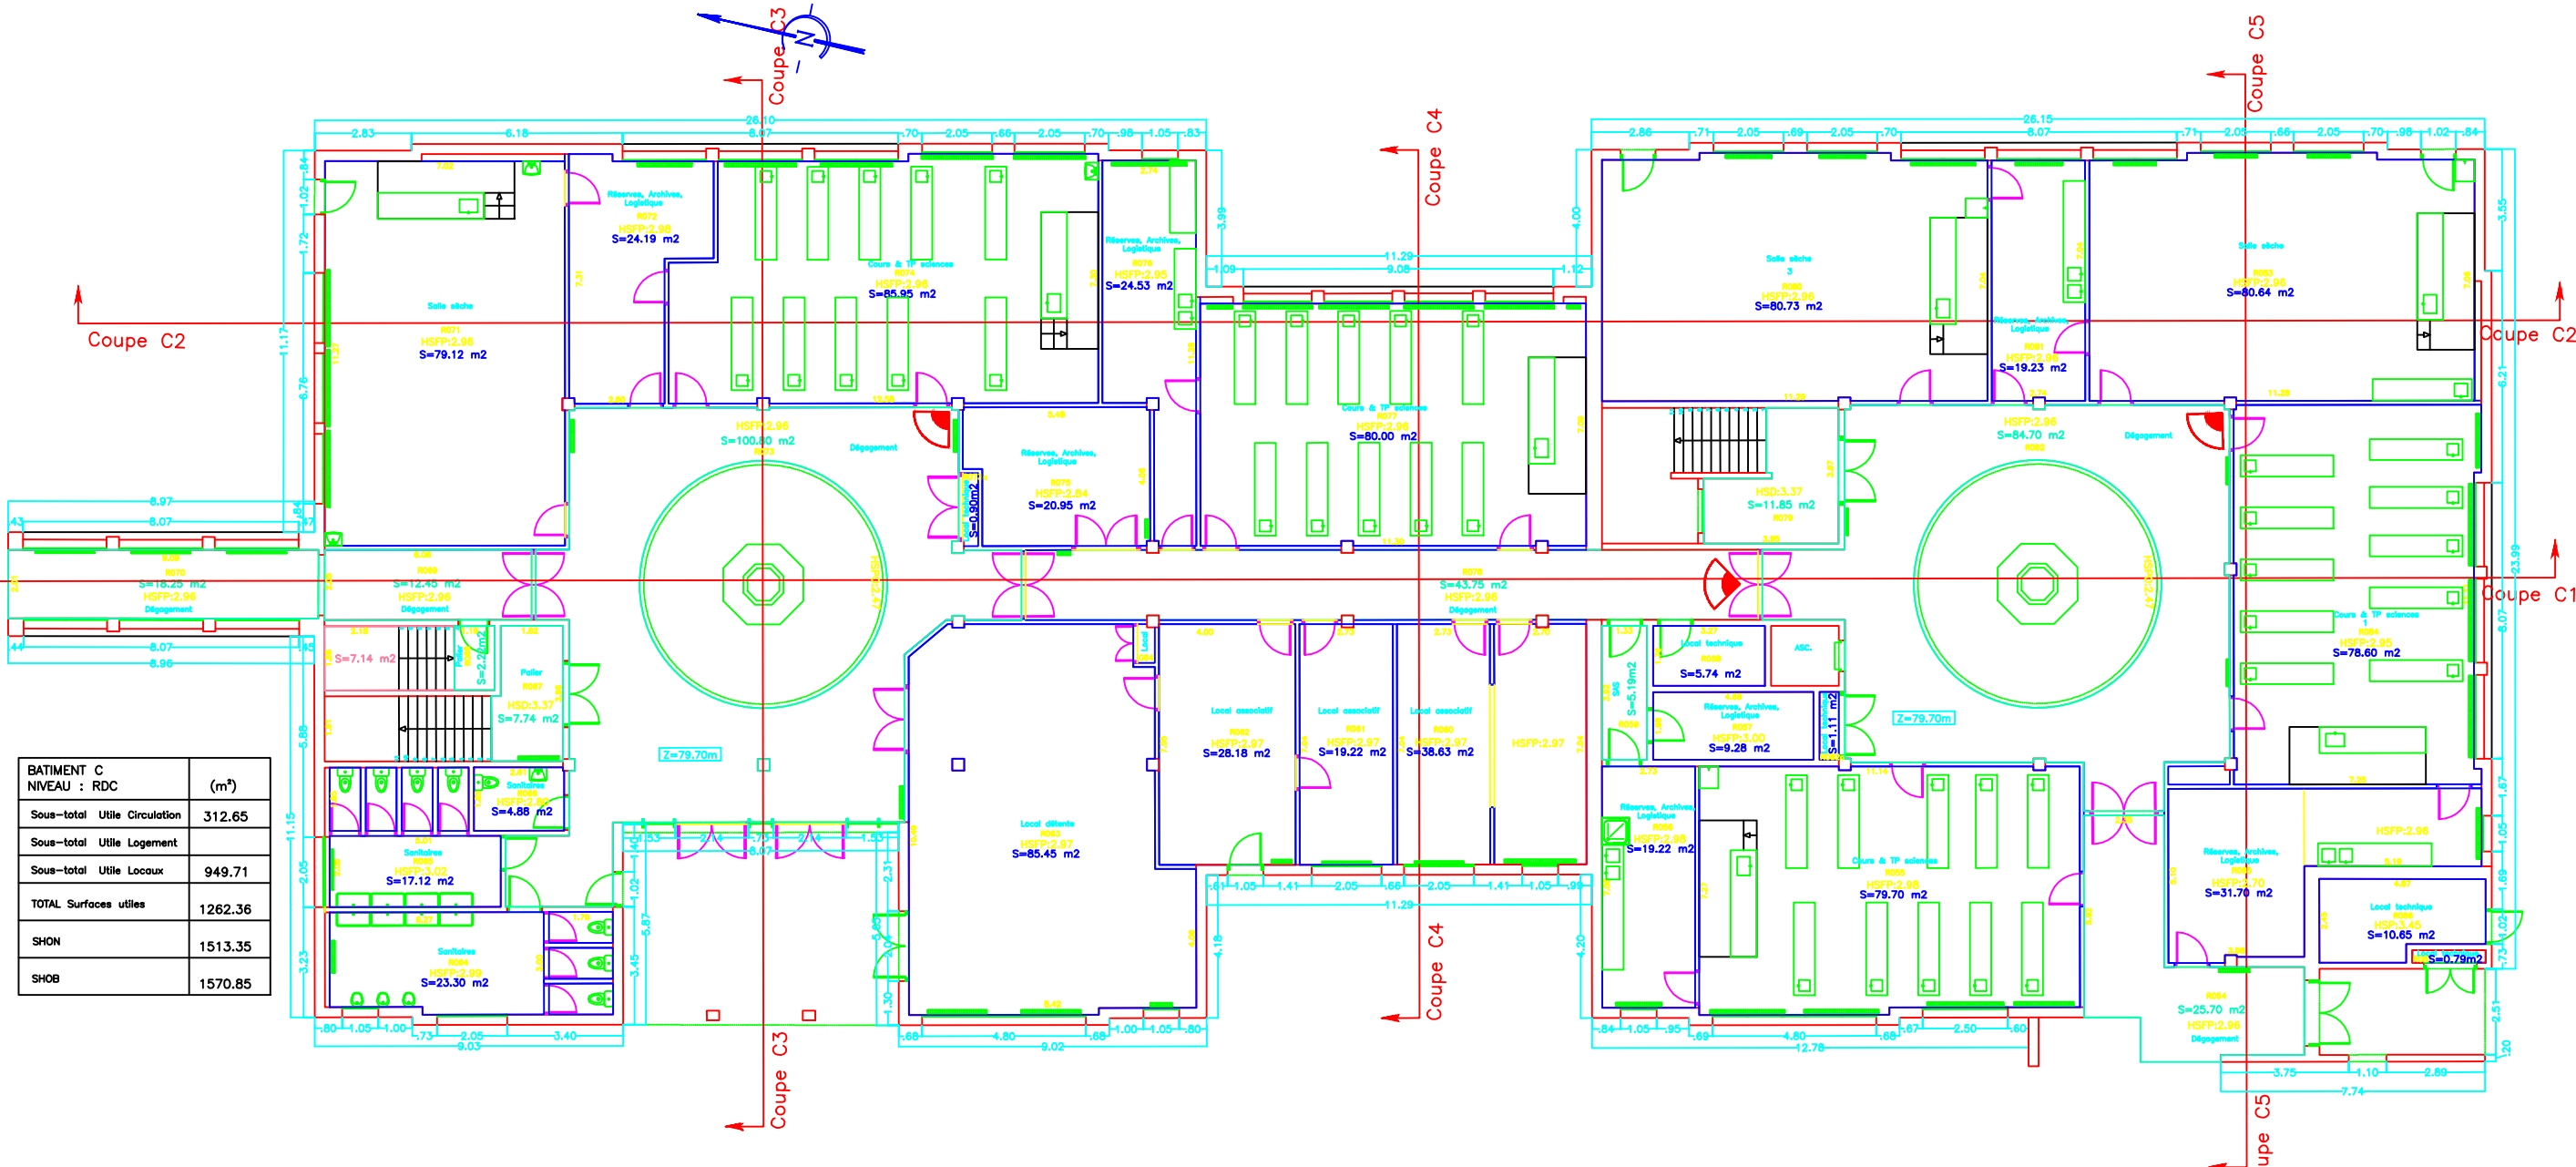

BATIMENT C	(m ²)
NIVEAU : RDC	
Sous-total Utile Circulation	312.65
Sous-total Utile Logement	
Sous-total Utile Locaux	949.71
TOTAL Surfaces utiles	1262.36
SHON	1513.35
SHOB	1570.85


Affaire : 2124	Modifié le	Par
Fichiers : 2124-AP_0a <td></td> <td></td>		

Phase : AP
Ech : 1/200

Bat C
Plan de RDC

LYCEE MARGUERITE
YOURCENAR
62 rue des Edoquets
91423 MORANGIS Cédex

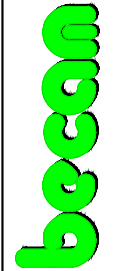


Les documents présents relèvent de conception générale.
Les notes d'arras, de dimensions, ainsi que les profils, sections, surfaces et plus pour des éléments entrant dans la composition des plans, sont donnés sans qu'indiquent.
Ces plans ne pourront en aucun cas être utilisés par les entrepreneurs comme documents d'exécution sur les travaux. Ils sont destinés à servir de référence pour la responsabilité des travaux, ainsi que toutes notes de calculs, notes explicatives et justificatives nécessaires à l'exécution des travaux par le maître-d'oeuvre.





BUREAU D'ETUDES
19 bis rue du Touarte
77580 VILLIERS SUR MORIN
Tél : 01.64.63.89.55
Fax : 01.64.63.61.18

BÂTIMENT C
1er ETAGE

Légende

-  Caméra classique
-  Caméra grand angle
-  Caméra dôme

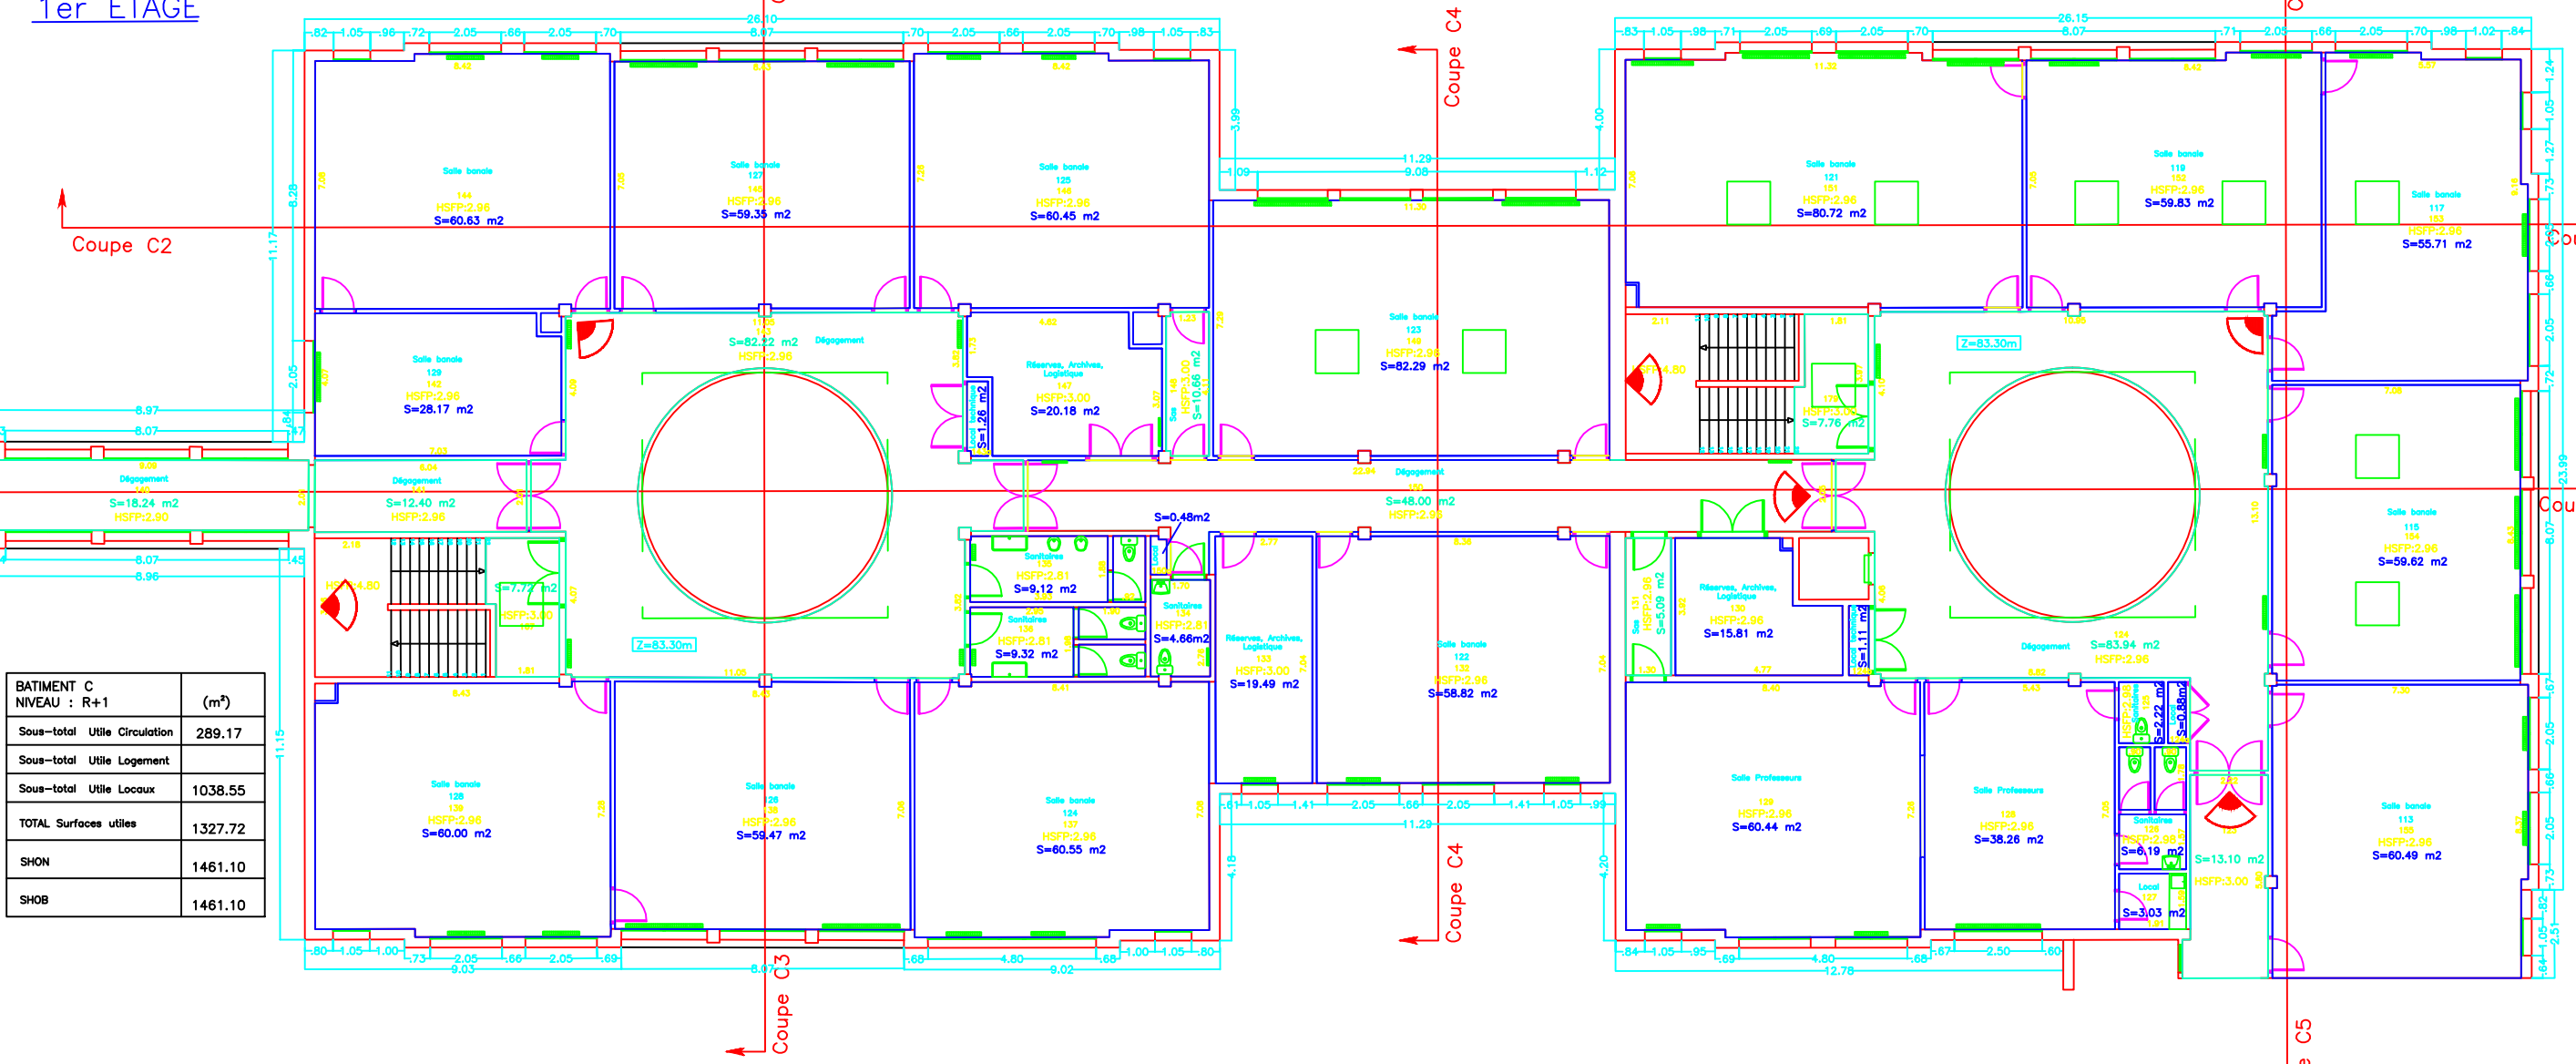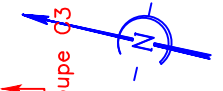

BATIMENT C NIVEAU : R+1	(m ²)
Sous-total Utile Circulation	289.17
Sous-total Utile Logement	
Sous-total Utile Locaux	1038.55
TOTAL Surfaces utiles	1327.72
SHON	1461.10
SHOB	1461.10

Crée le	Modifié le	Par
05.08.2020		

Affaire : 2124
Fichiers :
2124-AP_0a
Phase : AP
Dessiné par : AL
Ech : 1/200

Bat C
Plan de R+1

LYCEE MARGUERITE
YOURCENAR
62 rue des Edoüets
91423 MORANGIS Cédex

Les documents présents relèvent de conception générale.
Les notes d'arras, de dimensions, ainsi que les profils, sections, surfaces et volumes des éléments entrant dans la composition des ouvrages doivent être soigneusement vérifiés et validés par le maître d'ouvrage.
Ces plans ne pourront en aucun cas être utilisés par les entrepreneurs comme documents d'exécution sans la responsabilité des auteurs de ces documents, cadplans, tracés, détails, ainsi que toutes notes de calculs, notes explicatives et justificatives nécessaires à l'exécution des travaux.
Le maître d'ouvrage est seul responsable de la validation de ces plans par le maître d'ouvrage.

NOTA : Coordonnées planimétriques, Système Lambert 93 et coordonnées altimétriques, NGF, rattachées par GPS - temps réel.

becom
BUREAU D'ETUDES
19 bis rue du Touarke
77580 VILLIERS SUR MORIN
Tél : 01.64.63.89.55
Fax : 01.64.63.61.18