


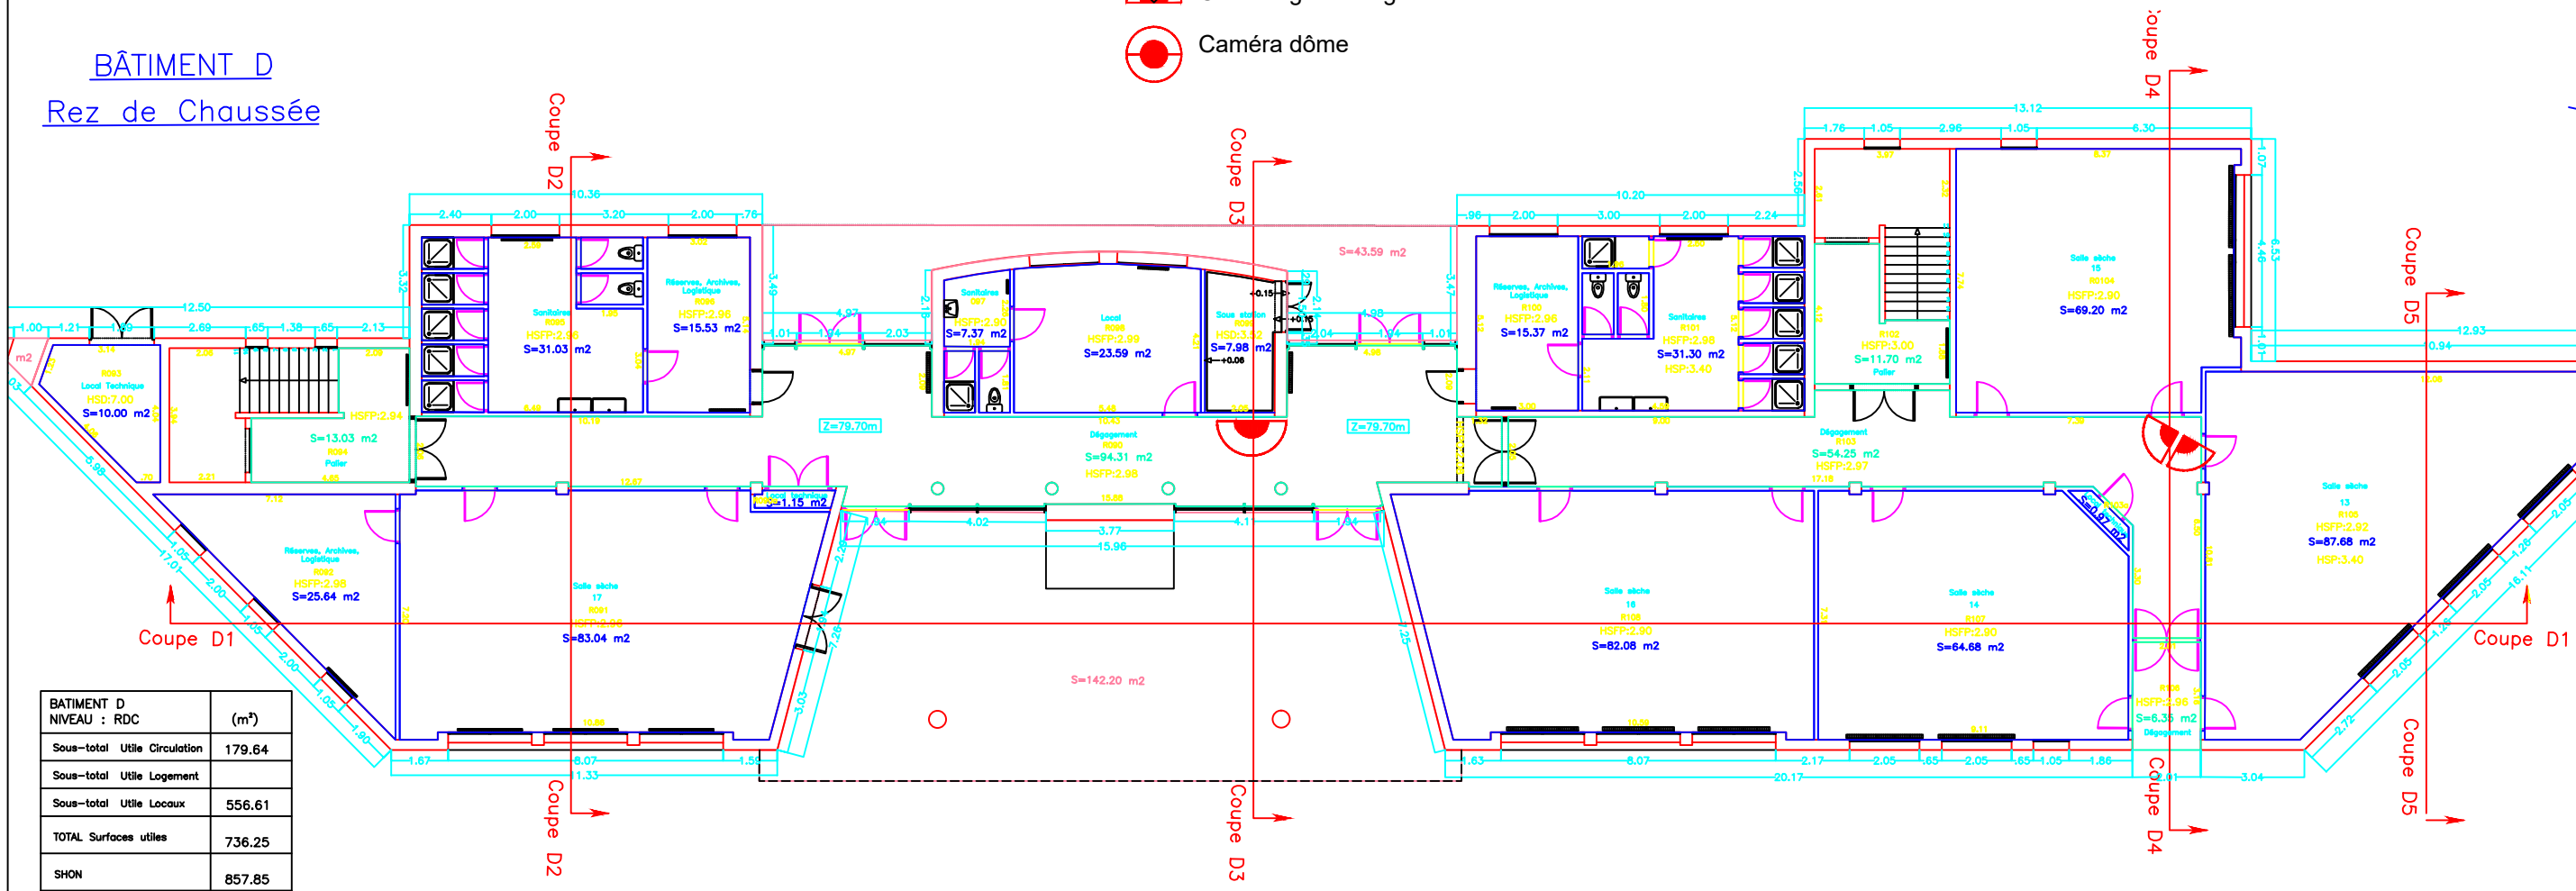


BÂTIMENT D
Rez de Chaussée

Légende

-  Caméra classique
-  Caméra grand angle
-  Caméra dôme



BATIMENT D	(m ²)
NIVEAU : RDC	
Sous-total Utile Circulation	179,64
Sous-total Utile Logement	
Sous-total Utile Locaux	556,61
TOTAL Surfaces utiles	736,25
SHON	857,85
SHOB	1046,40

Crée le	05.08.2020
Modifié le	
Par	


Affaire : 2124
Fichiers : 2124-AP_0a
Phase : AP
Ech : 1/200

Dessiné par : AL

Bat D
Plan de RDC


LYCEE MARGUERITE
YOURCENAR
62 rue des Edoüets
91423 MORANGIS Cédex

Les documents présents relèvent de conception générale.
Les cotes d'aras, de dimensions ainsi que les profils, sections, surfaces ou épaisseurs des éléments entrant dans la composition des données ne sont qu'indicatifs.
Ces plans ne pourront en aucun cas être utilisés par les entrepreneurs comme documents d'exécution sur leur responsabilité mais des plans d'exécution, plans, tracés, détails, ainsi que toutes notes de calculs, notes explicatives et justificatives nécessaires à l'exécution des travaux valident par le maître-d'oeuvre.

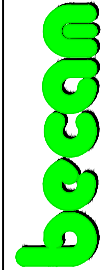

BUREAU D'ETUDES
19 bis rue du Touarte
77580 VILLIERS SUR MORIN
Tél : 01.64.63.89.55
Fax : 01.64.63.61.18

BÂTIMENT D
1er ETAGE

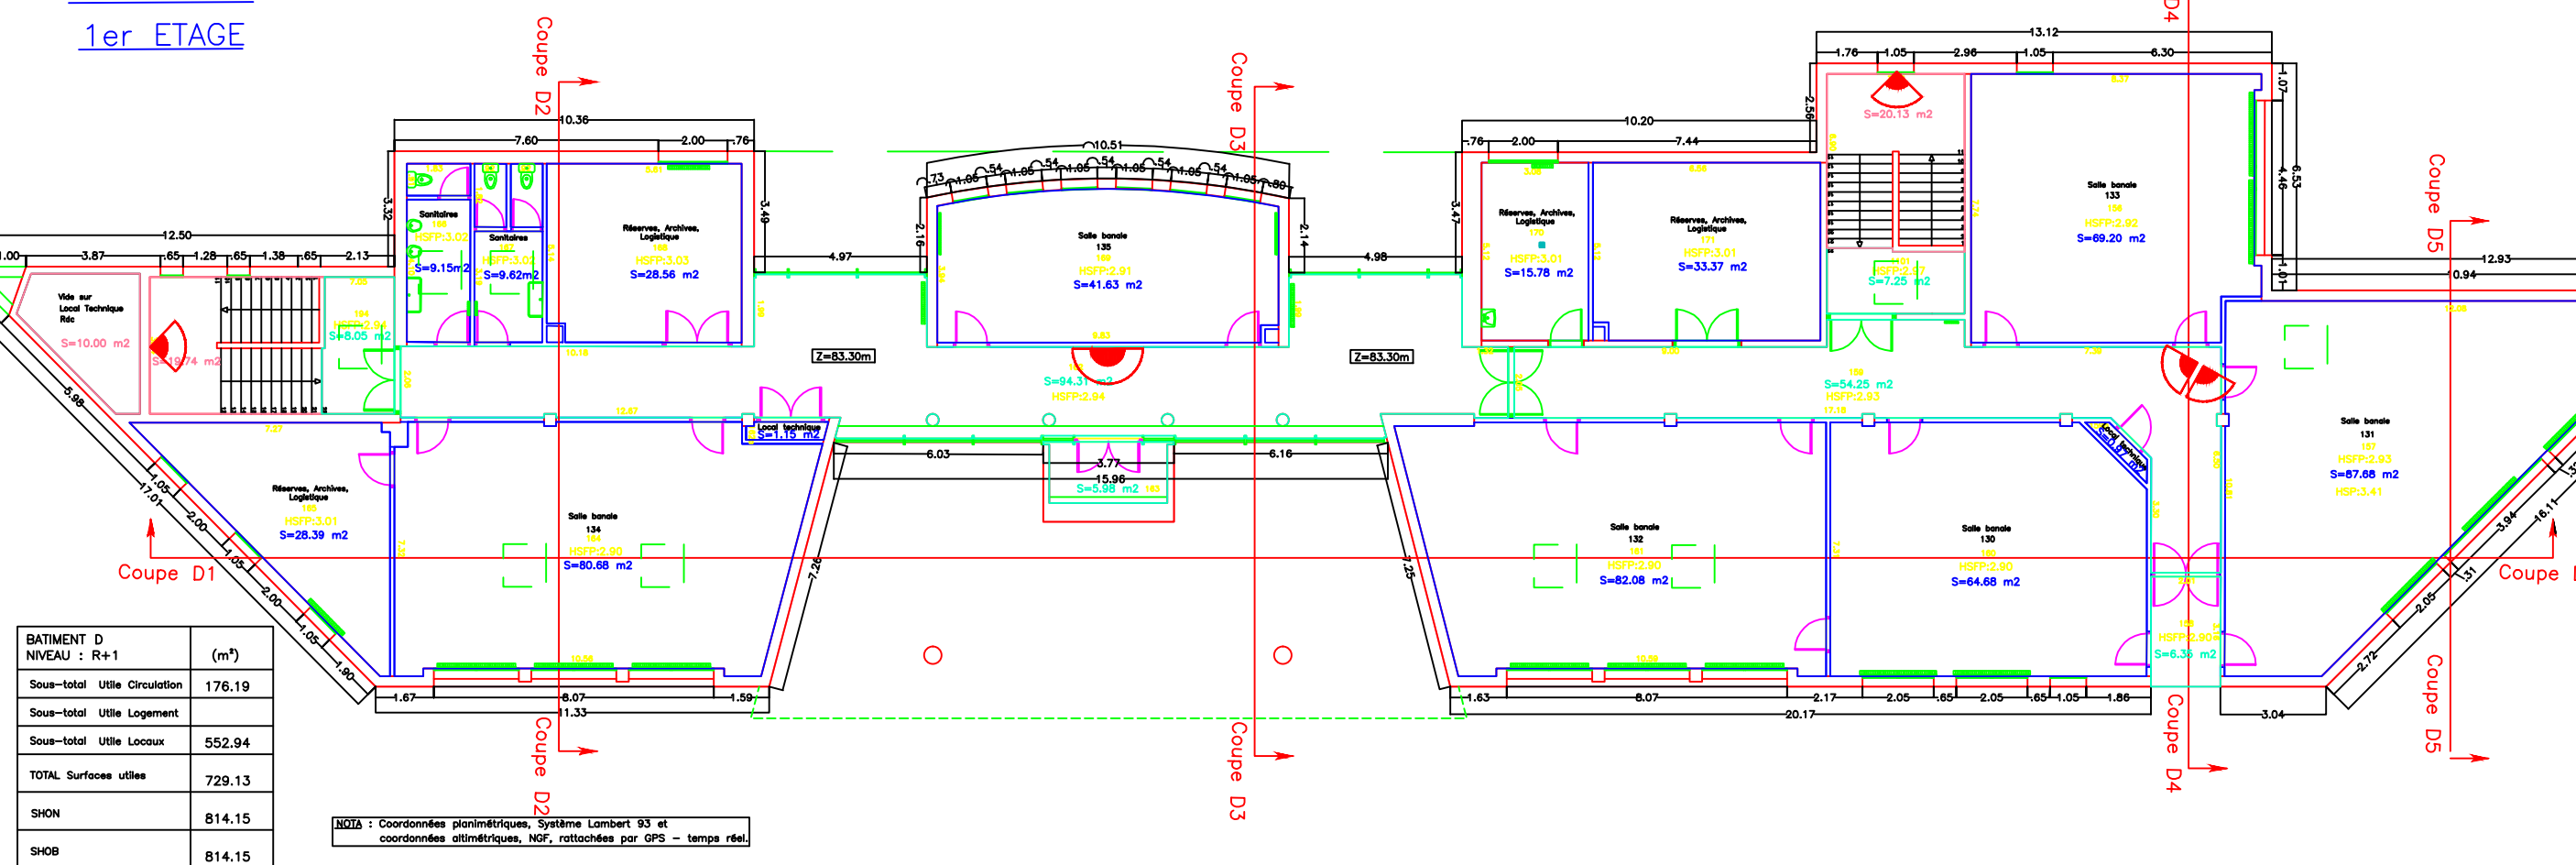

BATIMENT D	(m ²)
NIVEAU : R+1	
Sous-total Utile Circulation	176.19
Sous-total Utile Logement	
Sous-total Utile Locaux	552.94
TOTAL Surfaces utiles	729.13
SHON	814.15
SHOB	814.15

NOTA : Coordonnées planimétriques, Système Lambert 93 et coordonnées altimétriques, NGF, rattachées par GPS - temps réel.

Crée le	05.08.2020
Modifié le	
Par	

Affaire : 2124	Fichiers : 2124-AP_0a
Phase : AP	
Ech : 1/200	


Bat D
Plan de R+1

LYCEE MARGUERITE
YOURCENAR
62 rue des Edoquets
91423 MORANGIS Cédex

Les documents présents relèvent de conception générale.
Les cotes d'aras, de dimensions ainsi que les profils, sections, surfaces ou épaisseurs des éléments entrant dans la composition des données ne sont qu'indicatifs.
Ces plans ne pourront en aucun cas être utilisés par les entrepreneurs comme documents d'exécution sur responsabilité des dessinateurs d'exécution, chefs, tracés, détails, ainsi que toutes notes de calculs, notes explicatives et justificatives nécessaires à l'exécution des travaux par le maître-d'œuvre.

becom
BUREAU D'ETUDES
19 bis rue du Touarite
77580 VILLIERS SUR MORIN
Tél : 01.64.63.89.55
Fax : 01.64.63.61.18

TIMENT D
de Toiture

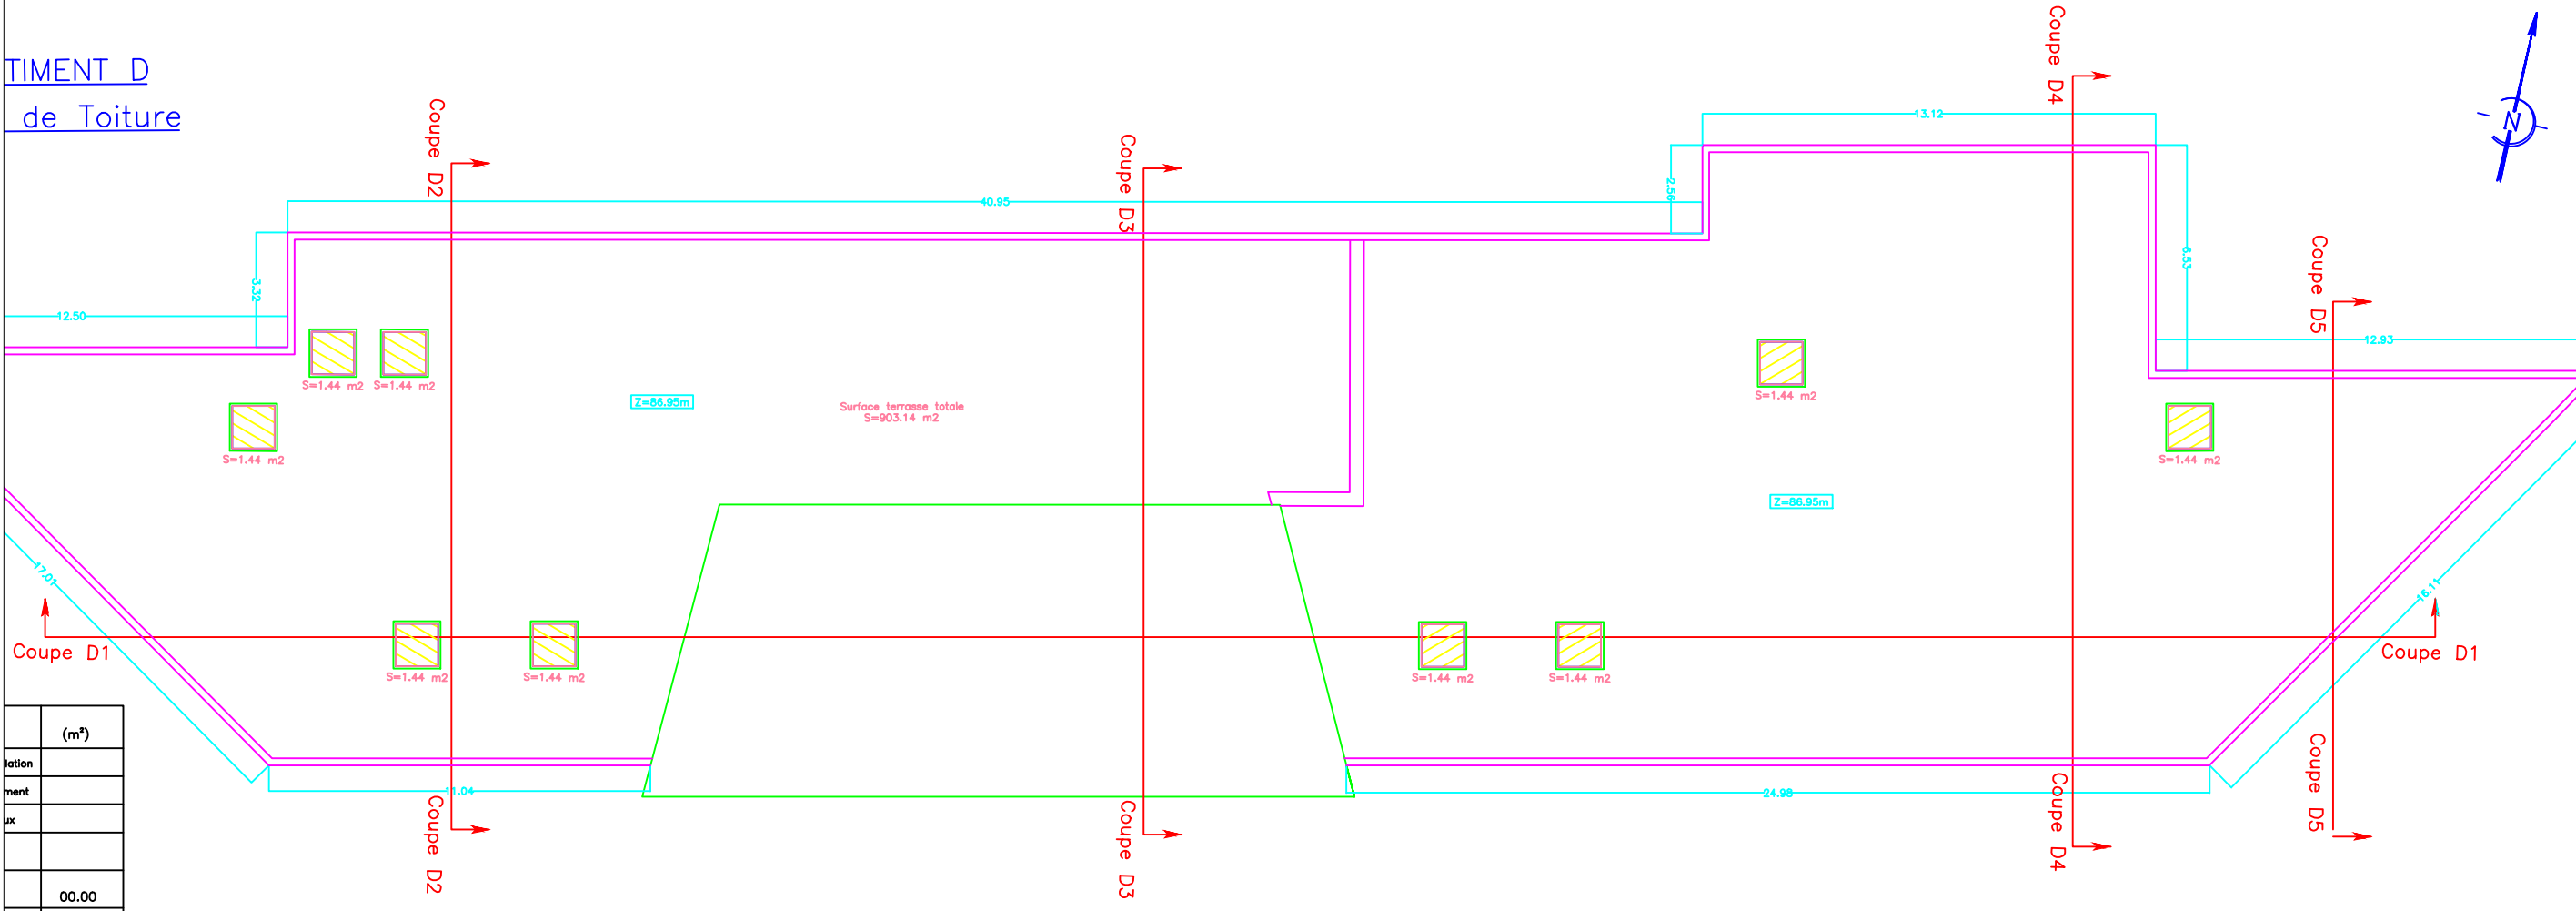

	(m³)
ation	
ment	
ux	
	00.00
	890.18

NOTA : Coordonnées planimétriques, Système Lambert 93 et coordonnées altimétriques, NGF, rattachées par GPS - temps réel.

Créé le	Modifié le	Par
05.08.2020		

Affaire : 2124	Fichiers : 2124-AP_0a	Phase : AP
Dessiné par : AL		Ech : 1/200

Bat D
Plan de TOITURE

LYCEE MARGUERITE
YOURCENAR
62 rue des Edouets
91423 MORANGIS Cédex

Les documents présents relèvent de conception générale.
Les cotes d'arasement, de dimensions ainsi que les profils, sections, surfaces ou épaisseurs des éléments entrant dans la composition des ouvrages indiqués ne sont qu'indicatifs.
Ces plans ne pourront en aucun cas être utilisés par les entrepreneurs comme documents d'exécution sur responsabilité des dessinateurs, chefs de chantier, tracés, détails, ainsi que toutes notes de calculs, notes explicatives et justificatives nécessaires à l'exécution des travaux et à valider par le maître-d'ouvrage.

becom
BUREAU D'ETUDES
19 bis rue du Touarite
77580 VILLIERS SUR MORIN
Tél : 01.64.63.89.55
Fax : 01.64.63.61.18